


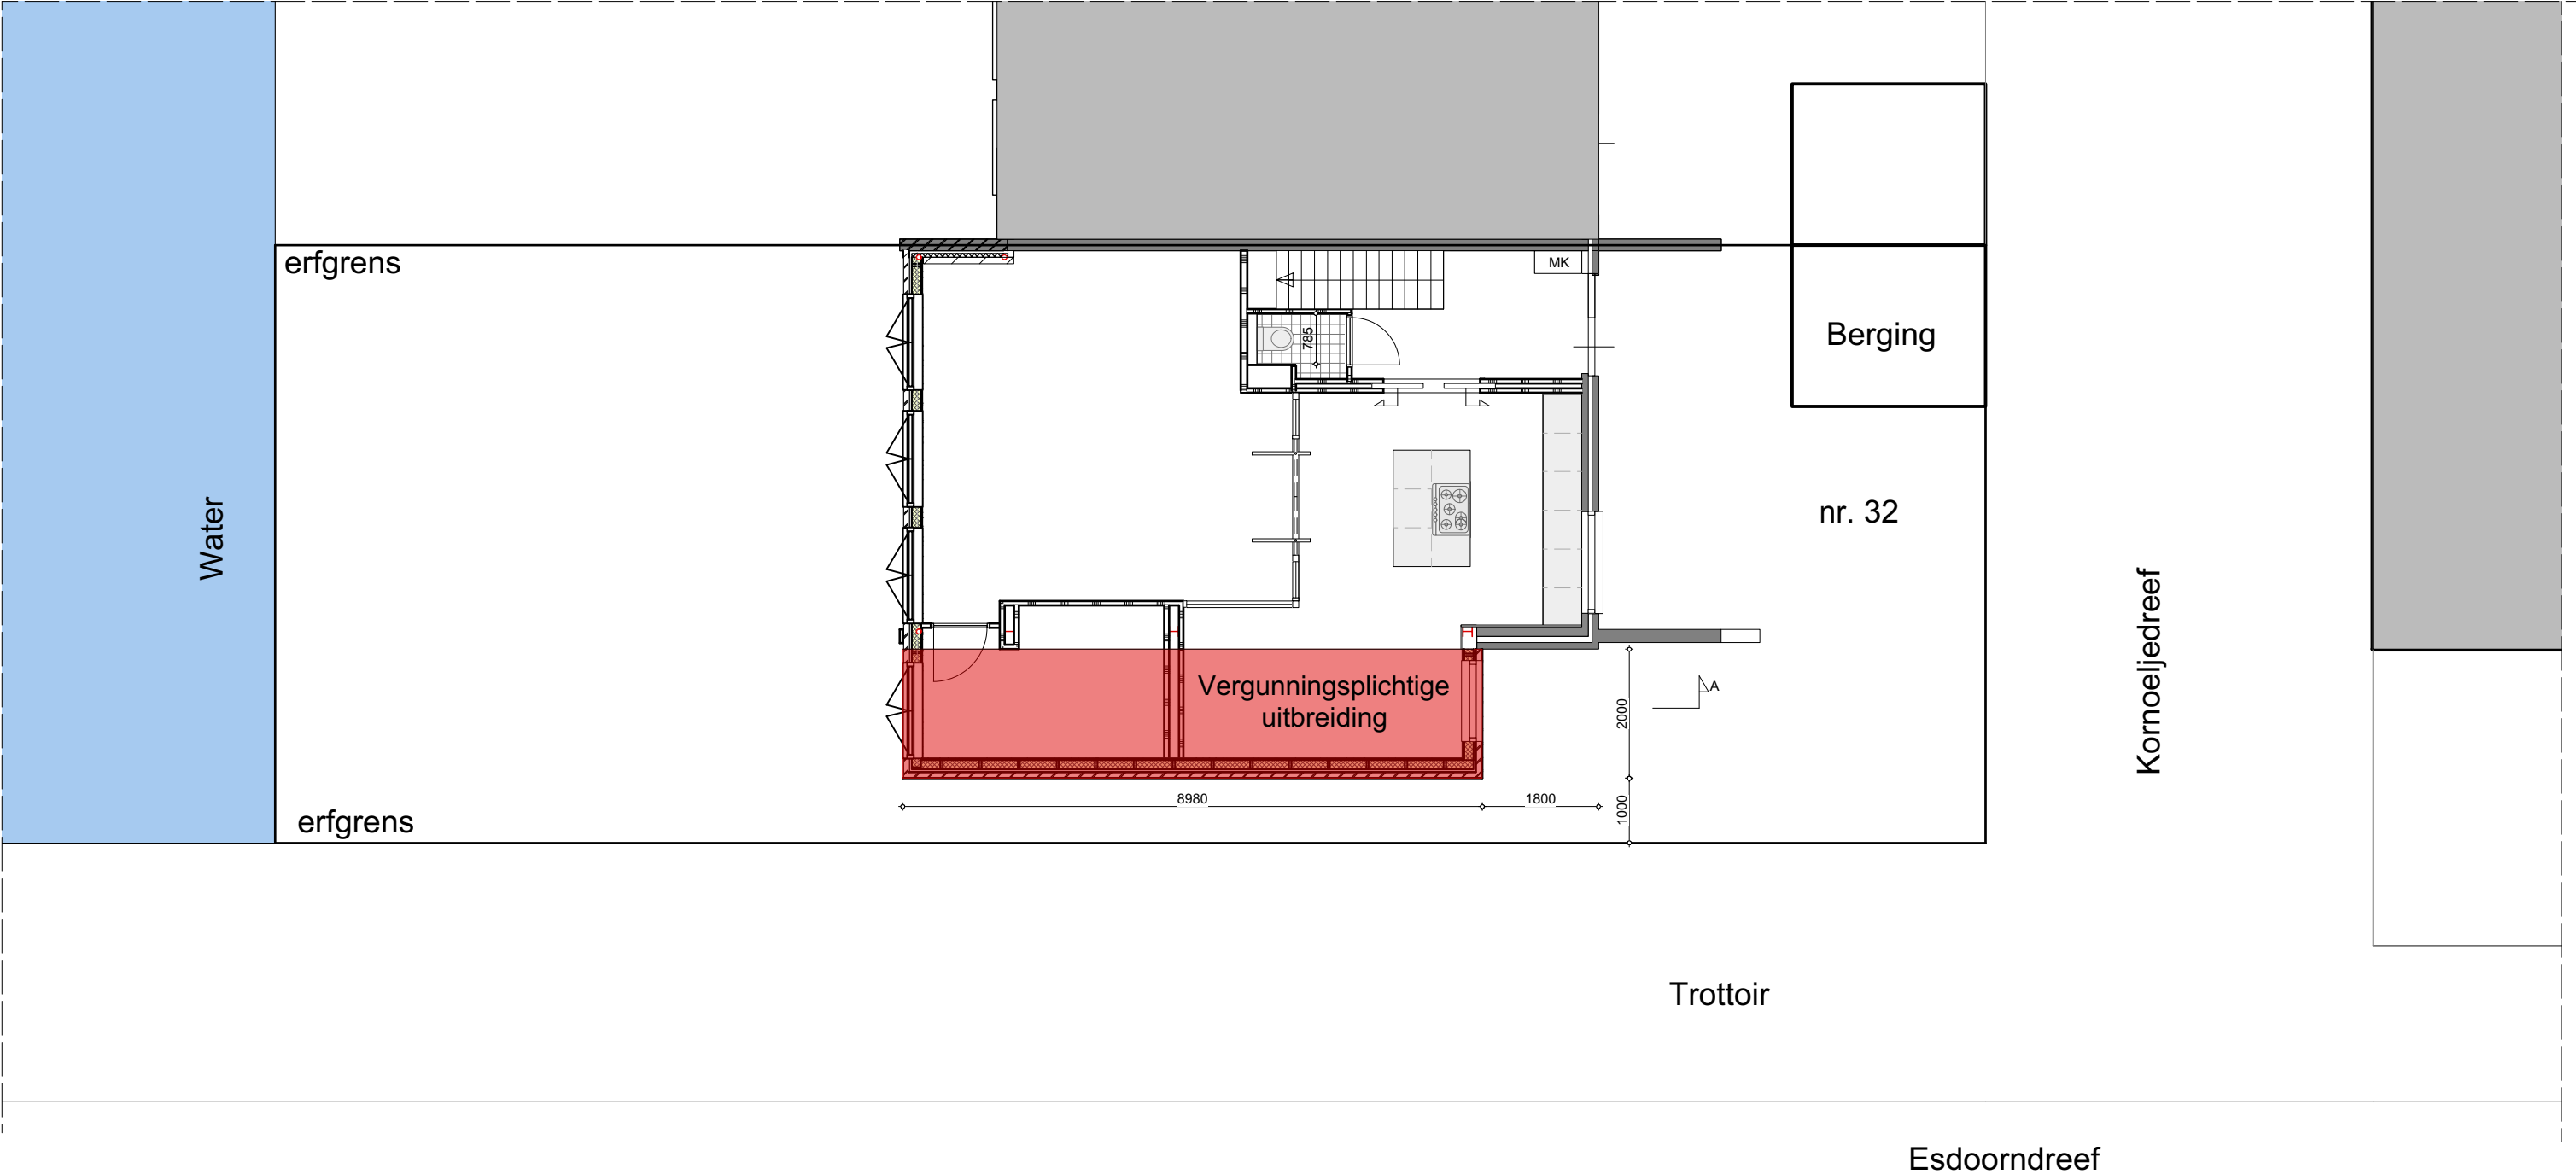

|   |                                                                   |                                                               |                               |                       |                        |                       |           |
|---|-------------------------------------------------------------------|---------------------------------------------------------------|-------------------------------|-----------------------|------------------------|-----------------------|-----------|
|  <div>Hazelaardreef 31   3137 CE, Vlaardingen   06 - 507 44 567<br/>www.kik-architecten.nl   info@kik-architecten.nl</div> | Opdrachtgever:<br>Fam. Nefkens<br>Korneljedreef 32<br>Vlaardingen | Project:<br>Uitbouw woning<br>Korneljedreef 32<br>Vlaardingen | Onderdeel:<br>Nieuwe situatie | Project nr.<br>16-017 | Tekening nr.<br>Sit-01 | Fase<br>DO            | Rev.<br>0 |
|   |                                                                   |                                                               |                               | Datum:<br>13-02-2017  | Schaal:<br>1:100       | Status:<br>Definitief |           |