




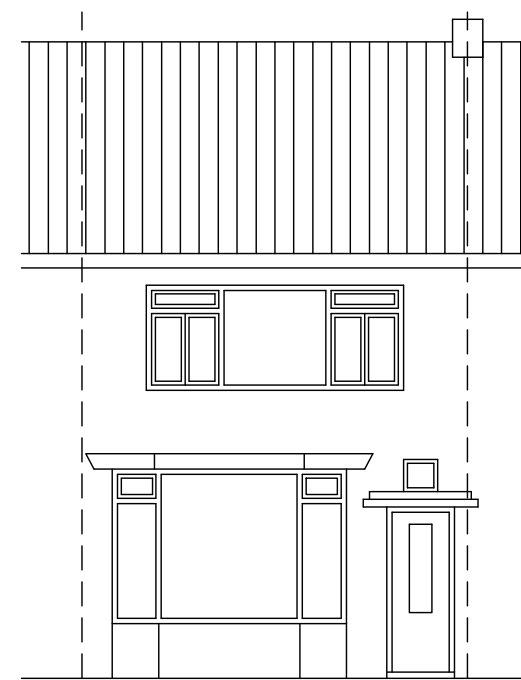


VOORGEVEL BESTAAND

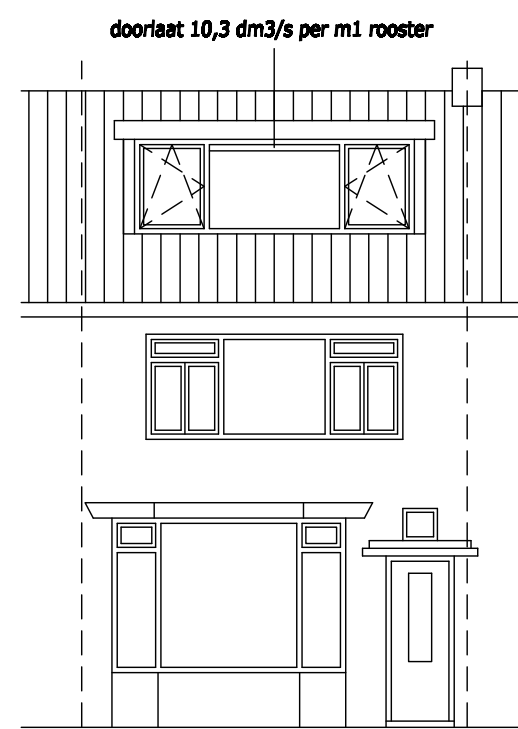


VOORGEVEL GEWIJZIGD

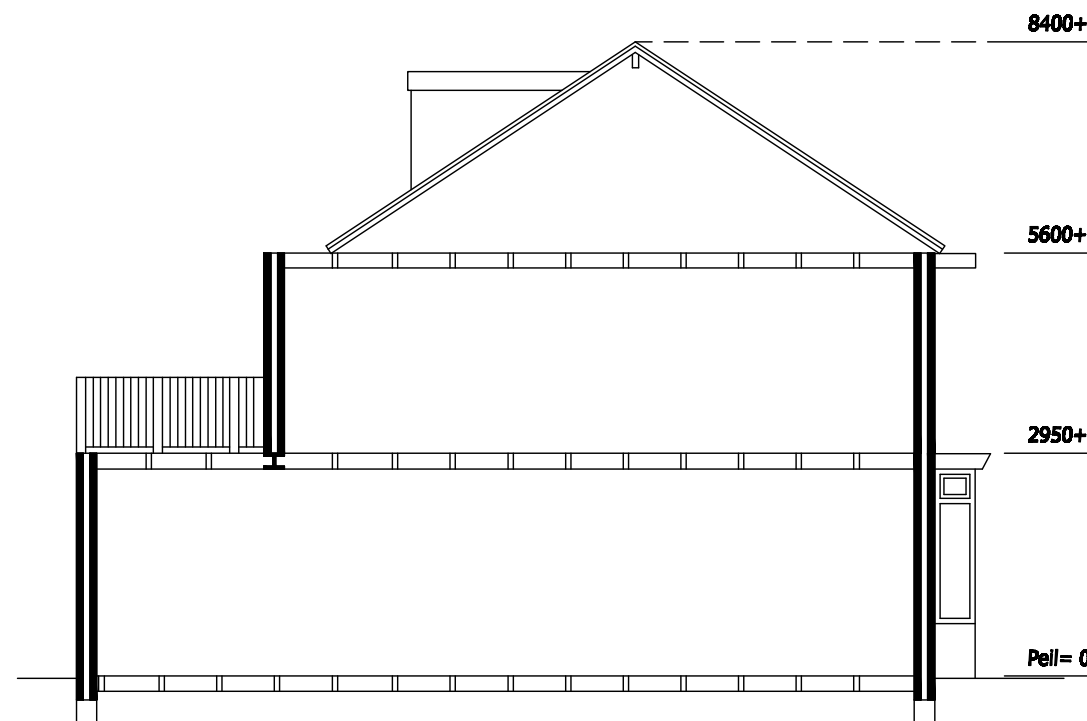


DOORSNEDE BESTAAND

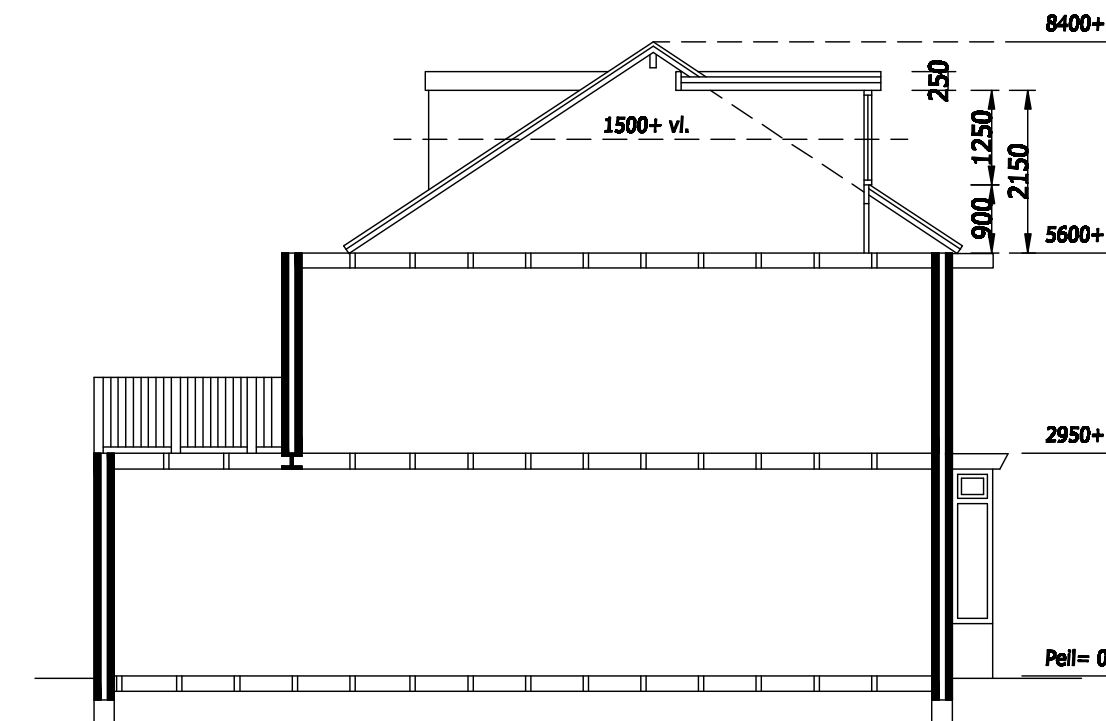


DOORSNEDE GEWIJZIGD

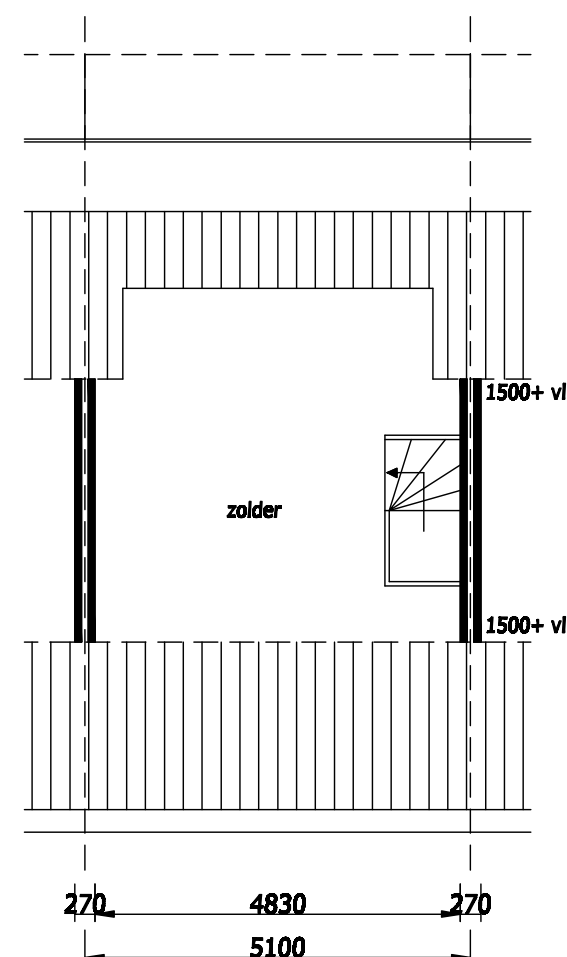

2E VERDIEPING BESTAAND

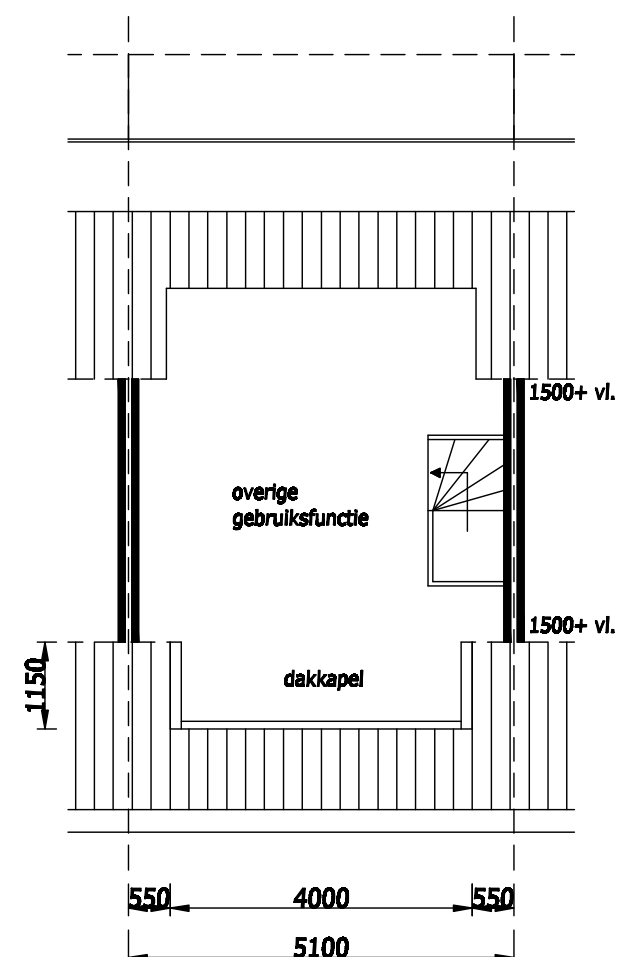

2E VERDIEPING GEWIJZIGD

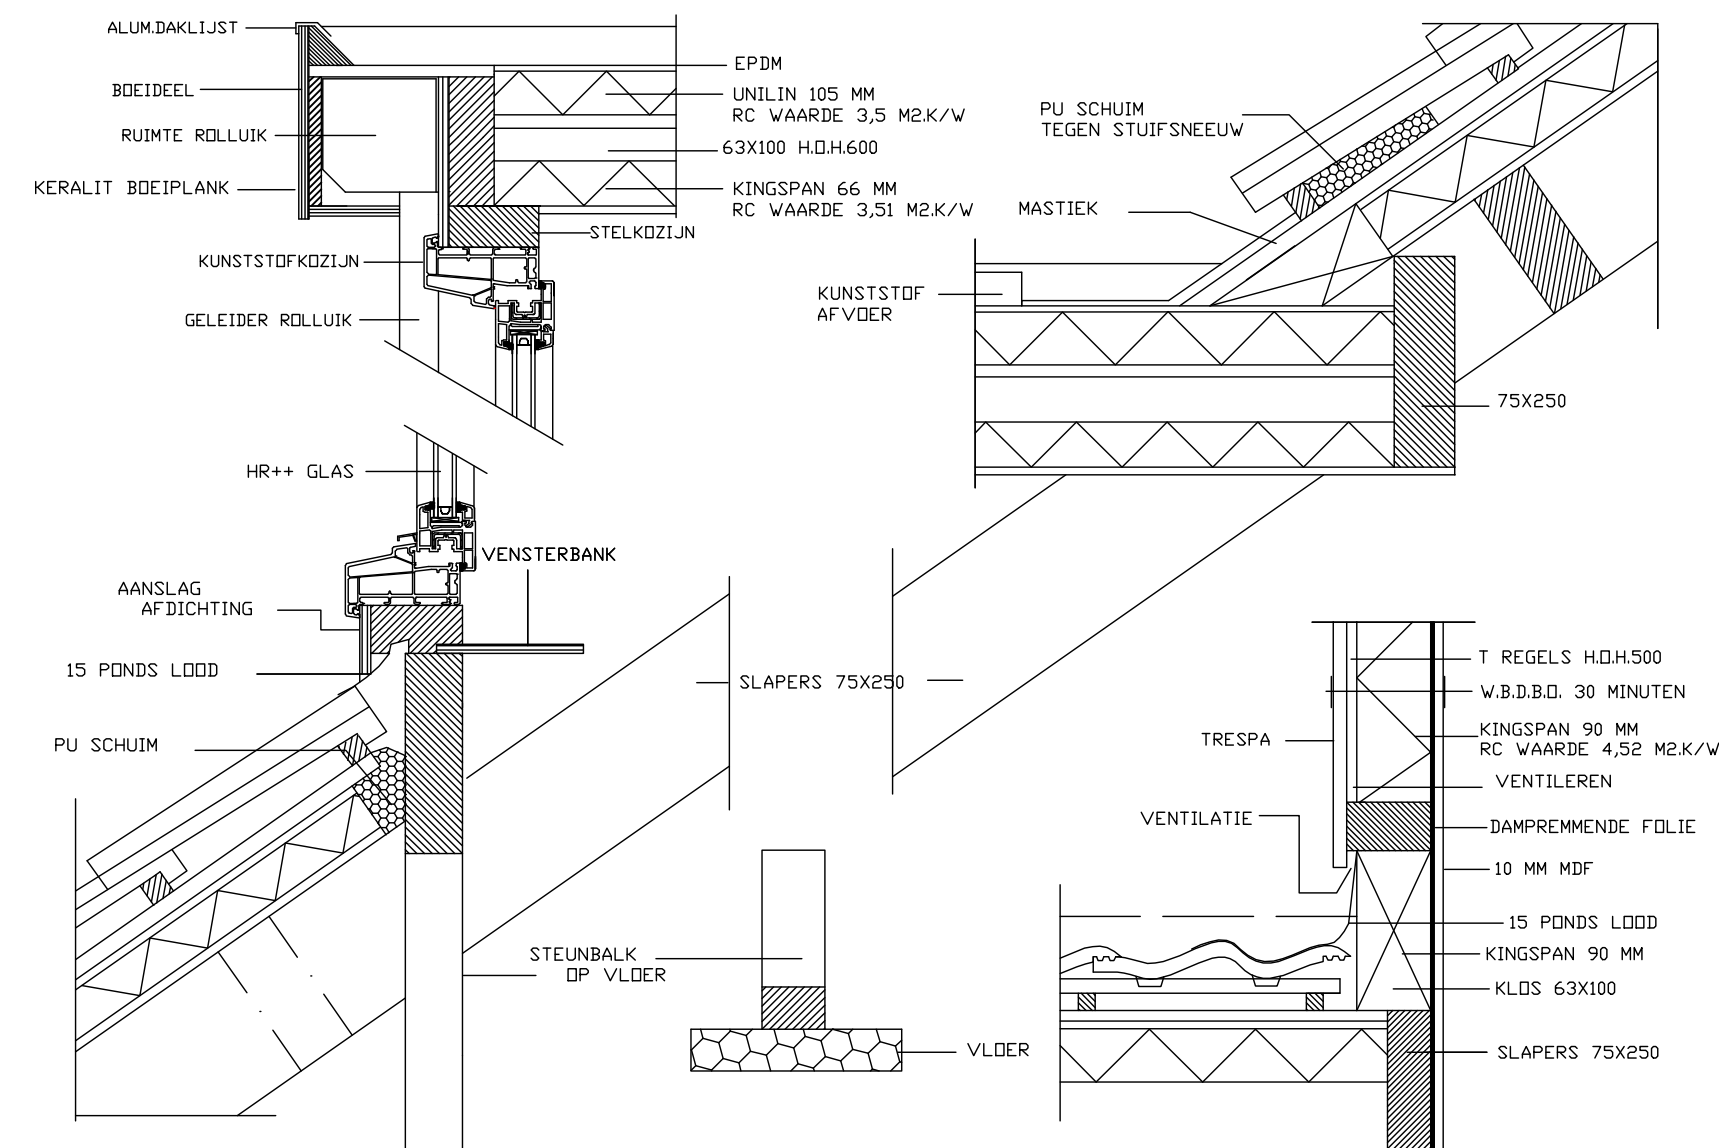

DETAIL SCHAA 1:10

Specificaties :
Buitanwerkse maten ca. :
Dakkapel voorzijde : 1500x4000 mm.
Overstek 120 mm, voorzijde 200 mm l.v.m. ruimte rolluik.

Materialen dakkapel :
Kunststof verdiept kozijn in kleur RAL 9001.
Draaikiepramen in kleur RAL 9001, buitenzijde RAL 6009.
Afwerking front : Keralt plank RAL 9001.
Afwerking wangen : Trespa RAL 9001.
Boeldeel : Keralt boelplank RAL 6009.

Maten in het werk controleren.

AANVRAAG DAKKAPEL(LEN)

OPDRACHTGEVER(S)

Fam. Klevits
Julianalaan 57
3135 JH Vlaardingen
Tel. : 06-4320 3670

FORMAAT : A2
SCHAAL : 1:100
GET. : J.U.
DATUM : 31/03/17

KLAASSEN
DAKKAPELLEN

Varelsesweg 65 8077 RB Hulshorst
tel. (0341) 45 21 12 fax. (0341) 45 29 32
tekenaafdeling@klaassen-dakkapellen.nl
info@meerzolder.nl / www.meerzolder.nl