



Bestaande weg
Waterleiding Ø110 op duiker
Duiker: 2x Ø800

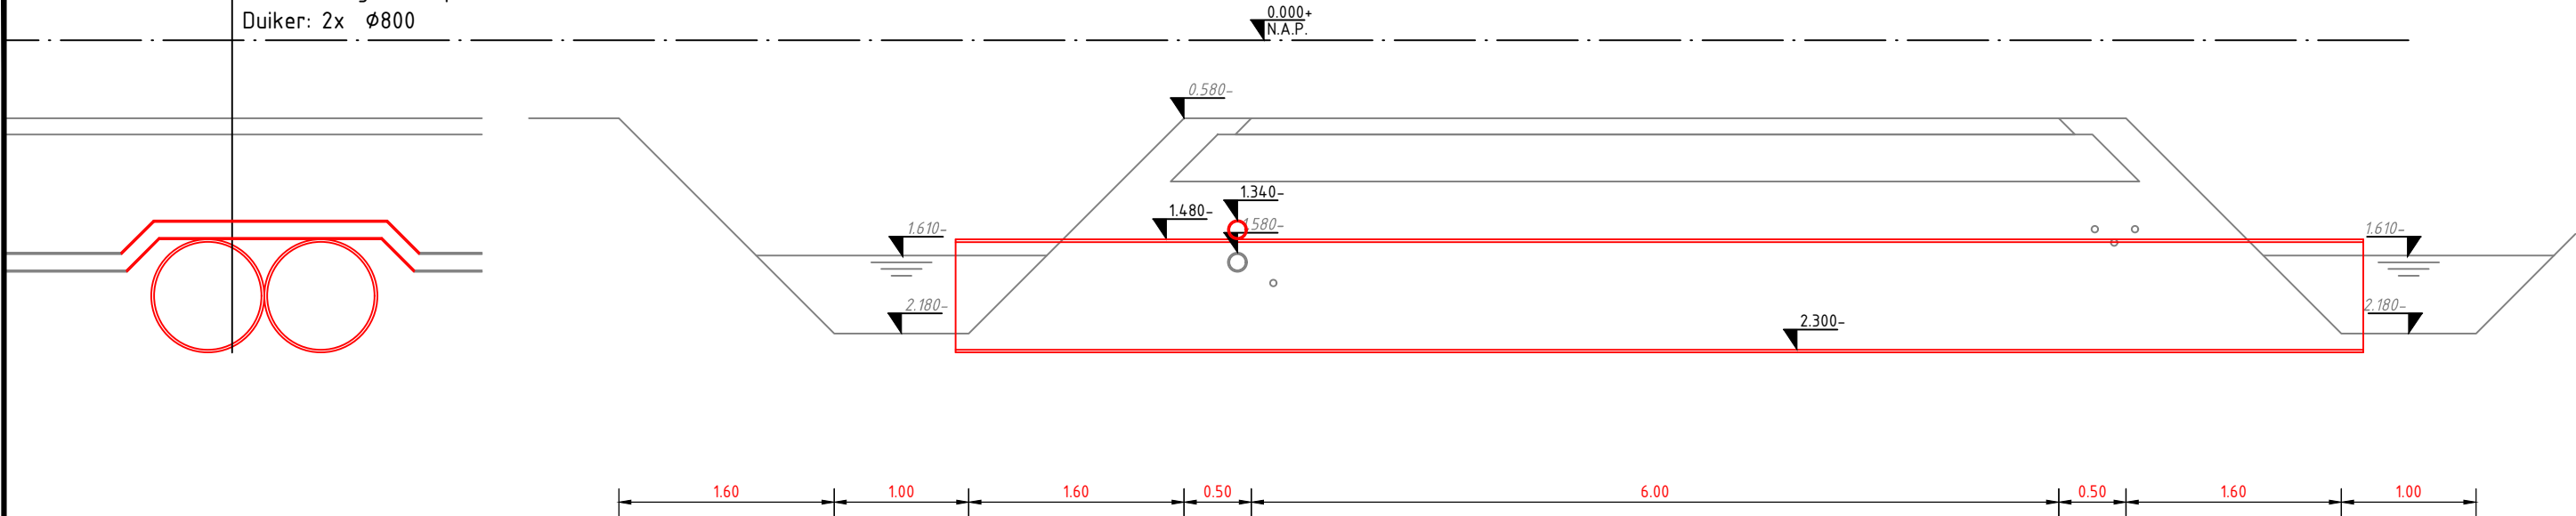

DOORSNEDE B-B variant 1

Bestaande weg
Waterleiding Ø110
Foam: 5 cm
Duiker: 3x Ø600

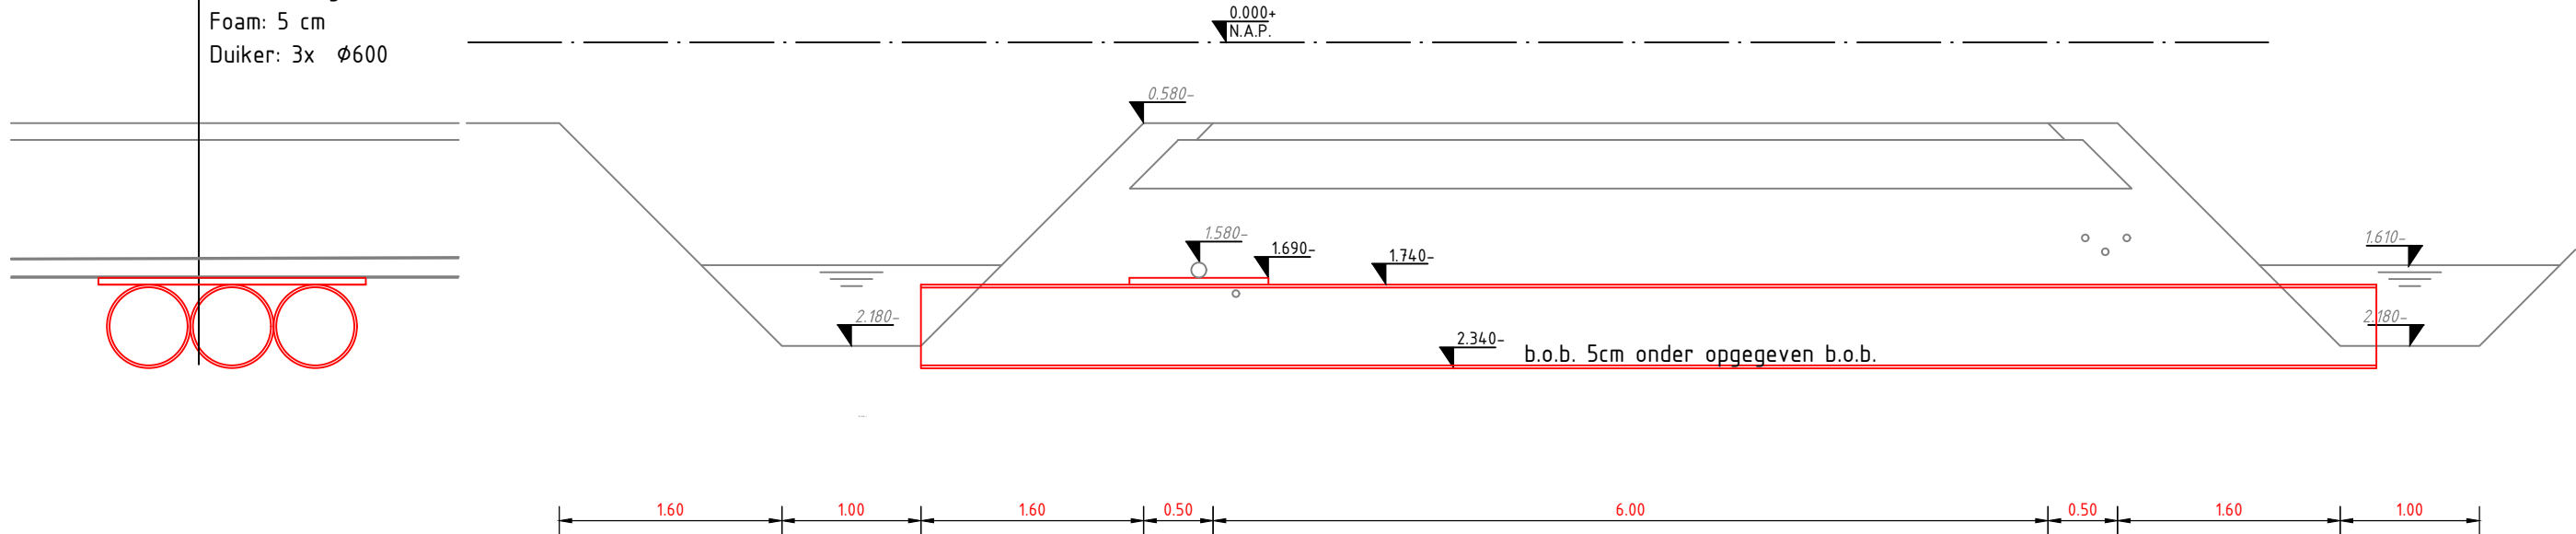

b.o.b. 5cm onder opgegeven b.o.b.

DOORSNEDE B-B variant 2

0.1	14-01-2016	opzet	savi	lojo	hesl5	luti2
Versie	Datum	Omschrijving	Opsteller	Gecontroleerd	Geautoriseerd	Vrijgegeven
Heijmans Integrale Projecten Regio West						
Zaandammerweg 14 1566 PG Assendelft			Documentsoort Tekening			
Postbus 43 1566 ZG Assendelft			Projectnummer 1514.002.002			
T +31 (0)75 687 22 22 F +31 (0)75 687 34 59			Schaal 1:1000			
Randstad-Noord 380kV Inlaagpolder dwarsprofielen tbv kruising waterleiding Doorsnede B-B variant 1 en 2			Formaat A3			
			In 38 bladen, blad nr. 001			
			Gemeten			
			Tekeningnummer volgt			
			Versie 0.1			