



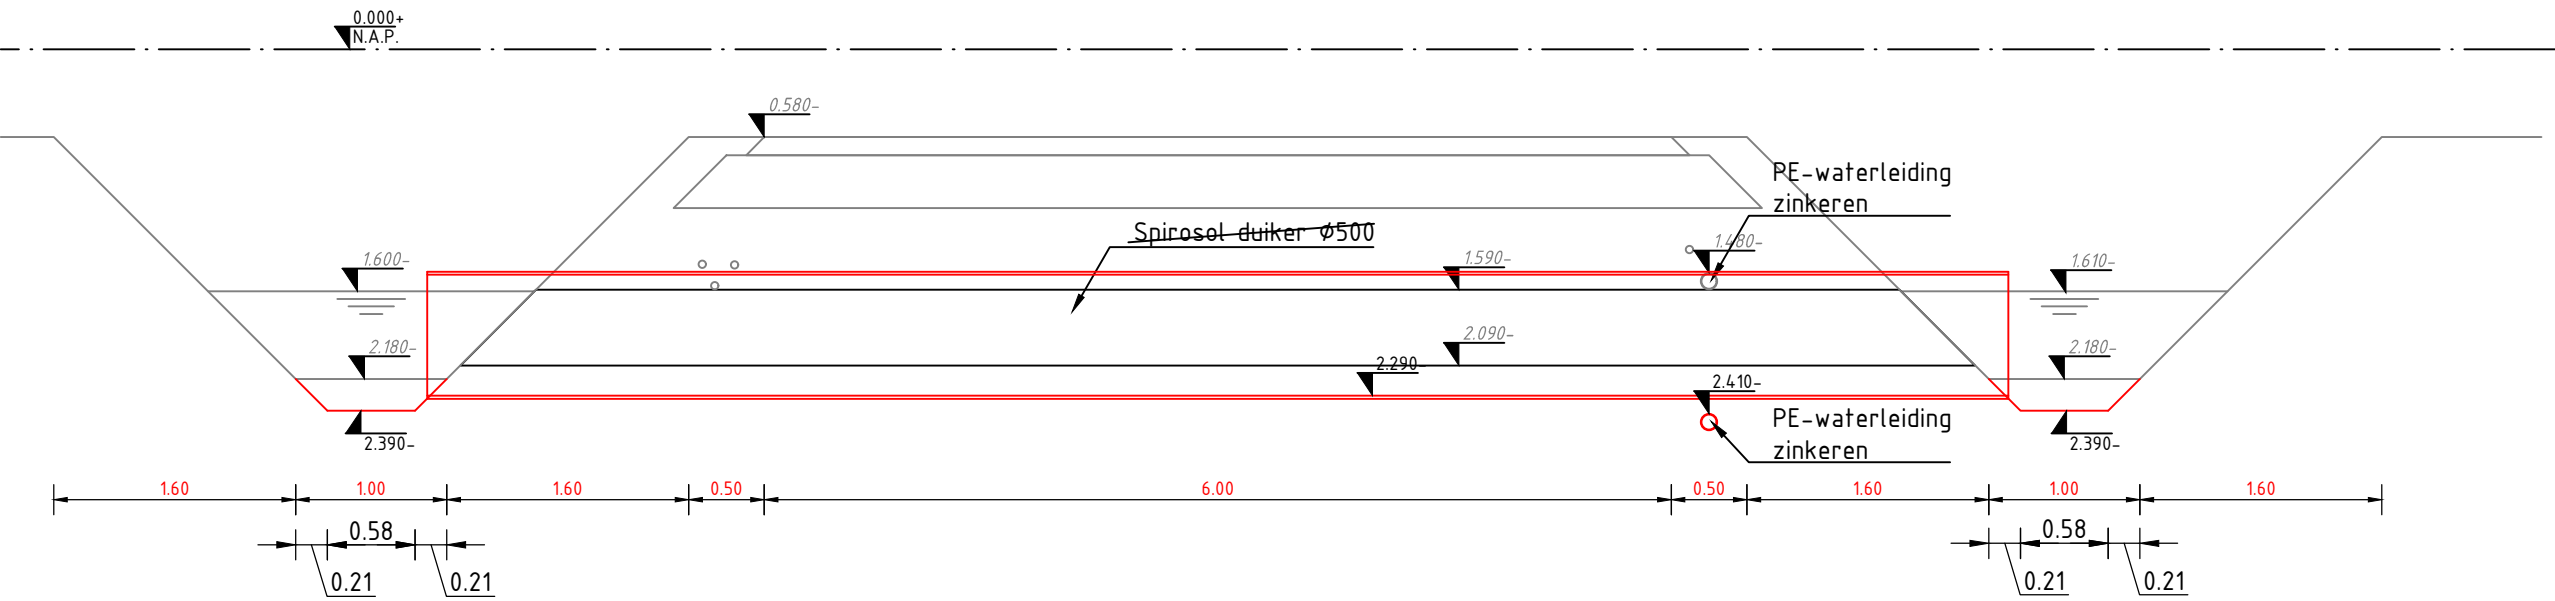

DOORSNEDE A_A

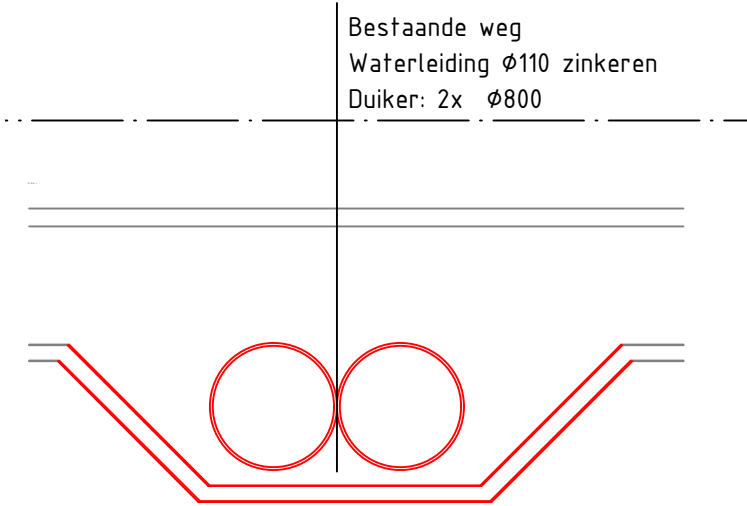

0.1	14-01-2016	opzet	savi	lojo	hesl5	luti2
Versie	Datum	Omschrijving	Opsteller	Gecontroleerd	Geautoriseerd	Vrijgegeven
Heijmans Integrale Projecten Regio West						
Zaandammerweg 14 1566 PG Assendelft			Postbus 43 1566 ZG Assendelft			
T +31 (0)75 687 22 22 F +31 (0)75 687 34 59						
			Documentsoort Tekening			
			Projectnummer 1514.002.002			
			Schaal 1:1000			
			Formaat A3			
			In 38 bladen, blad nr. 001			
			Gemeten			
			Tekeningnummer volgt			
			Versie 0.1			