Dwarsprofiel DWP-1
t.o.v. as ALM - bestaande_buitenkruinlijn
bij metrering 885.042
Schaal 1:200

2.500m t.o.v. NAP

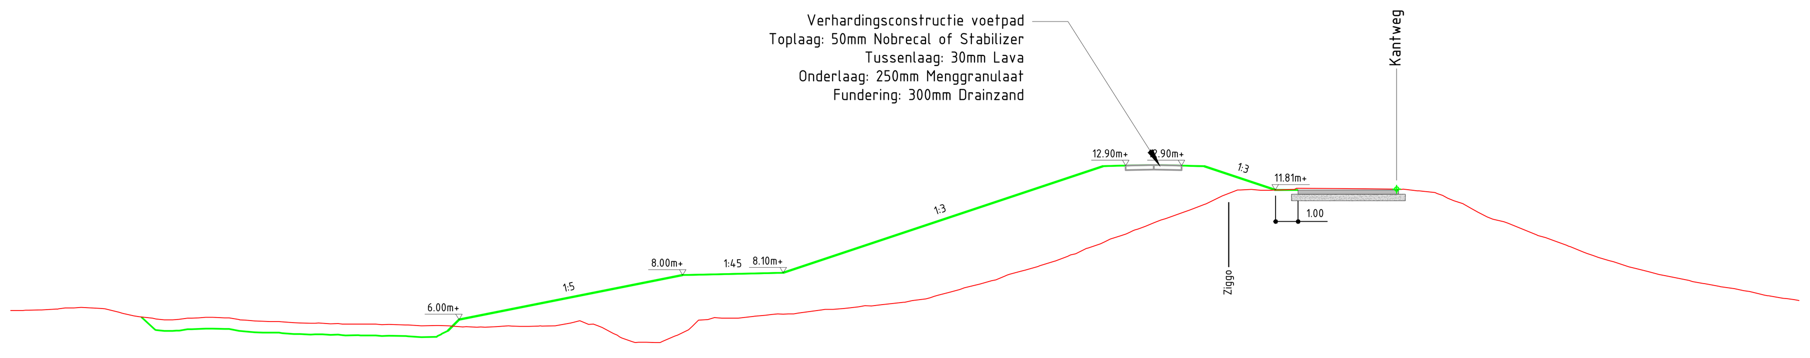

Afstand	-55.000 -49.136 -47.442 -45.416 -43.391 -41.366 -39.340 -37.207 -34.937 -27.728 -23.701 -20.437 -10.139 -4.782 -2.627 0.000 2.303 2.583 25.000
Hoogte Ontwerp	6.117 5.540 5.491 5.504 5.569 5.585 5.601 5.585 5.472 5.434 5.413 5.398 5.356 5.349 5.318 5.297 5.297 5.295 5.282 5.259 5.221 5.261 5.500 6.000 7.442 8.000 8.027 8.100 11.533 12.870 12.892 12.907 12.925 12.900 12.870 12.576 12.328 11.800 11.800 11.800
Hoogte Bestaand	6.406 6.424 6.436 6.472 6.529 6.547 6.490 6.286 6.128 6.062 5.991 6.004 6.069 6.085 6.101 6.085 5.972 5.934 5.913 5.898 5.856 5.849 5.818 5.797 5.797 5.795 5.782 5.759 5.721 5.733 5.700 5.682 5.663 5.683 5.720 5.690 5.694 5.714 5.734 5.860 5.793 5.642 5.185 4.978 4.982 5.020 5.306 5.541 5.976 6.007 6.072 6.068 6.151 6.200 6.254 6.252 6.295 6.440 6.464 6.528 6.580 6.618 6.667 6.855 6.932 7.102 7.226 7.422 7.586 7.787 8.031 8.209 8.410 8.618 8.954 9.206 9.390 9.615 9.844 10.060 10.343 10.523 10.903 11.184 11.536 11.809 11.833 11.788 11.796 11.831 11.871 11.840 11.814 11.770 11.704 11.559 11.324 10.996 10.599 10.387 10.070 9.782 9.544 9.331 9.029 8.869 8.646 8.366 8.202 8.022 7.753 7.617 7.483 7.387 7.300 7.144 6.962 6.883 6.853

Dwarsprofiel DWP-5
t.o.v. as ALM - bestaande_buitenkruinlijn
bij metrering 363.486
Schaal 1:200

2.500m t.o.v. NAP

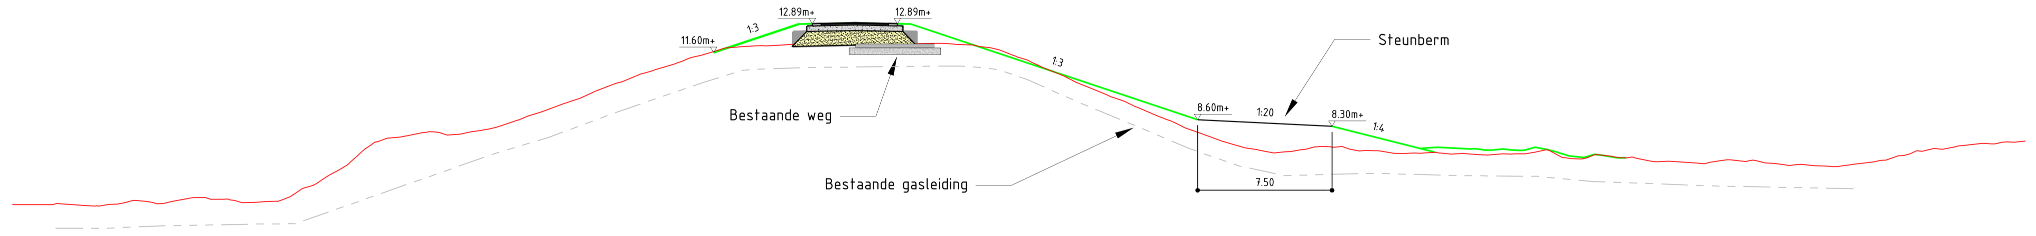

Afstand	-31.307 -29.325 -26.988 -24.827 -22.665 -20.462 -18.342 -16.180 -13.974 -11.857 -9.407 -6.721 -4.593 -2.575 0.000 2.194 4.271 6.603 8.989 11.066 13.431 15.704 17.804 19.959 22.729 25.086 27.172 29.214 31.375 33.470 35.699 37.960 39.996 42.183 44.345 46.507 48.668 50.830 52.992 55.568 57.662 58.693
Hoogte Ontwerp	11.600 12.099 12.870 12.888 12.900 12.920 12.930 12.921 12.900 12.888 12.870 7.311 7.367 7.293 7.270 7.238 7.289 7.224 7.360 7.248 7.142 6.975 6.911 7.045 6.899 6.894
Hoogte Bestaand	4.796 4.852 4.766 4.740 4.809 4.888 4.900 4.896 4.850 4.952 5.124 5.046 5.017 4.890 4.903 4.937 4.954 5.155 5.524 5.743 6.049 6.339 6.711 7.291 7.622 7.769 7.888 8.030 8.053 7.916 7.950 8.059 8.178 8.341 8.580 8.759 8.952 9.097 9.288 9.607 9.885 10.120 10.301 10.682 10.829 11.129 11.353 11.471 11.629 11.803 11.839 11.887 11.910 11.934 11.973 11.982 12.009 11.968 11.993 12.004 12.019 12.002 11.984 12.012 11.999 11.956 11.930 11.814 11.724 11.483 11.256 11.055 10.829 10.547 10.303 9.841 9.629 9.423 9.172 8.741 8.543 8.242 8.061 7.658 7.492 7.337 7.272 7.112 7.156 7.244 7.375 7.395 7.399 7.204 7.217 7.184 7.102 7.105 7.124 7.115 7.084 7.089 7.041 7.025 7.071 7.068 7.068 7.153 7.244 6.917 6.861 6.840 7.041 6.988 6.901 6.928 6.747 6.743 6.657 6.688 6.804 6.735 6.763 6.650 6.550 6.598 6.552 6.527 6.500 6.582 6.660 6.776 6.917 7.002 7.217 7.312 7.391 7.542 7.532 7.592 7.592 7.641

Dwarsprofiel DWP-2
t.o.v. as ALM - bestaande_buitenkruinlijn
bij metrering 673.847
Schaal 1:200

2.500m t.o.v. NAP

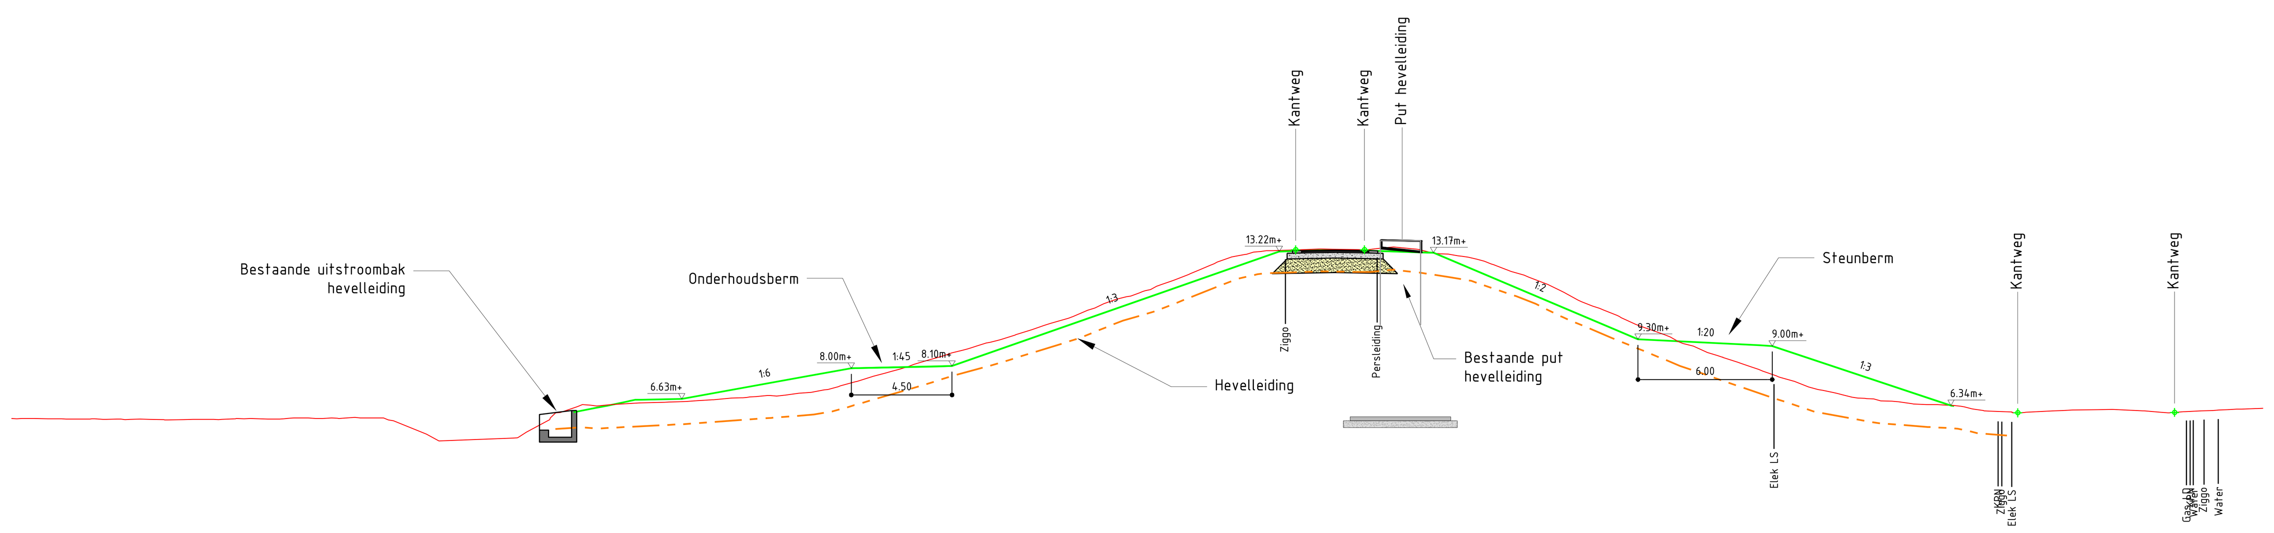

Afstand	-51.388 -26.254 -23.498 -21.414 -13.835 -9.335 0.000 3.219 5.294 7.614 9.648 11.911 20.383 26.783 34.691 35.466 49.279
Hoogte Ontwerp	6.030 6.223 6.329 6.538 6.594 6.628 7.648 8.000 8.084 8.100 11.371 12.499 13.224 13.240 13.253 13.280 13.258 13.244 13.176 9.700 9.300 9.028 9.000 6.549 6.340
Hoogte Bestaand	5.757 5.752 5.758 5.749 5.726 5.738 5.719 5.728 5.714 5.721 5.700 5.710 5.719 5.713 5.748 5.751 5.728 5.744 5.782 5.751 5.781 5.764 5.805 5.784 5.780 5.655 5.053 4.752 4.886 5.146 5.781 6.024 6.377 6.313 6.378 6.414 6.458 6.495 6.516 6.569 6.600 6.667 6.695 6.738 6.788 6.797 6.881 6.926 7.057 7.219 7.410 7.646 7.792 7.963 8.177 8.350 8.456 8.687 8.798 8.986 9.158 9.291 9.497 9.738 9.915 10.109 10.309 10.700 10.881 11.091 11.199 11.373 11.520 11.738 11.906 12.195 12.389 12.597 12.913 13.090 13.224 13.257 13.286 13.303 13.334 13.328 13.304 13.307 13.398 13.323 13.142 13.108 13.036 12.973 12.793 12.636 12.425 12.167 11.854 11.460 11.049 10.790 10.601 10.359 9.981 9.736 9.503 9.181 8.994 8.744 8.572 8.269 8.073 7.880 7.655 7.422 7.167 7.049 6.915 6.715 6.653 6.548 6.530 6.417 6.383 6.378 6.343 6.303 6.183 6.114 6.053 6.028 6.098 6.135 6.148 6.159 6.103 6.038 6.007 6.063 6.082 6.118 6.156 6.176 6.198 6.209

Dwarsprofiel DWP-6
t.o.v. as ALM - bestaande_buitenkruinlijn
bij metrering 164.941
Schaal 1:200

5.000m t.o.v. NAP

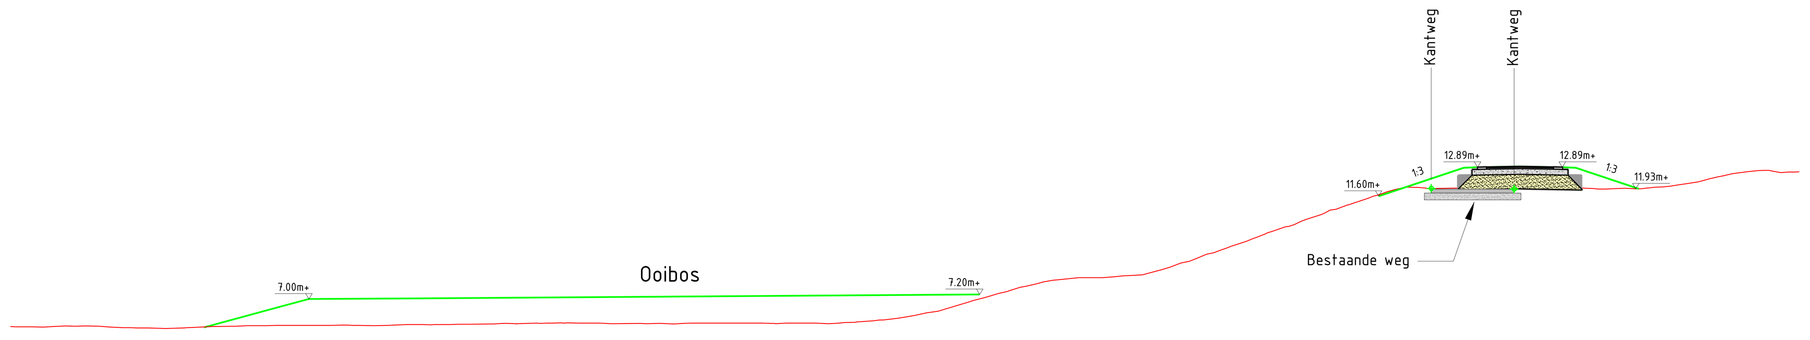

Afstand	-61.377 -52.714 -50.233 -48.021 -43.316 -18.024 0.000 3.494 6.072 8.623 11.330 18.623
Hoogte Ontwerp	5.734 6.404 6.785 7.000 7.032 7.200 11.662 12.827 12.887 12.900 12.929 12.901 12.888 12.870 11.934
Hoogte Bestaand	5.774 5.762 5.754 5.749 5.768 5.796 5.787 5.799 5.776 5.749 5.720 5.708 5.704 5.675 5.706 5.725 5.764 5.780 5.811 5.807 5.814 5.822 5.826 5.832 5.815 5.812 5.830 5.854 5.854 5.853 5.870 5.871 5.885 5.913 5.889 5.915 5.924 5.929 5.926 5.915 5.907 5.901 5.892 5.903 5.883 5.905 5.917 5.926 5.923 5.900 5.919 5.923 5.927 5.890 5.942 5.966 6.029 6.065 6.181 6.261 6.374 6.460 6.936 7.063 7.247 7.353 7.578 7.766 7.869 7.918 7.955 7.955 7.986 8.041 8.077 8.295 8.465 8.640 8.805 9.001 9.155 9.380 9.581 9.754 10.037 10.326 10.555 10.841 11.016 11.206 11.594 11.728 11.892 12.001 11.985 11.943 11.957 11.971 11.956 11.917 11.930 11.994 12.016 11.999 12.004 11.962 11.940 11.921 11.948 11.930 11.979 12.013 12.107 12.168 12.243 12.366 12.503 12.597 12.688 12.746 12.757 12.653 12.672 12.685

Dwarsprofiel DWP-2A
t.o.v. as ALM - bestaande_buitenkruinlijn
bij metrering 681.935
Schaal 1:200

2.500m t.o.v. NAP

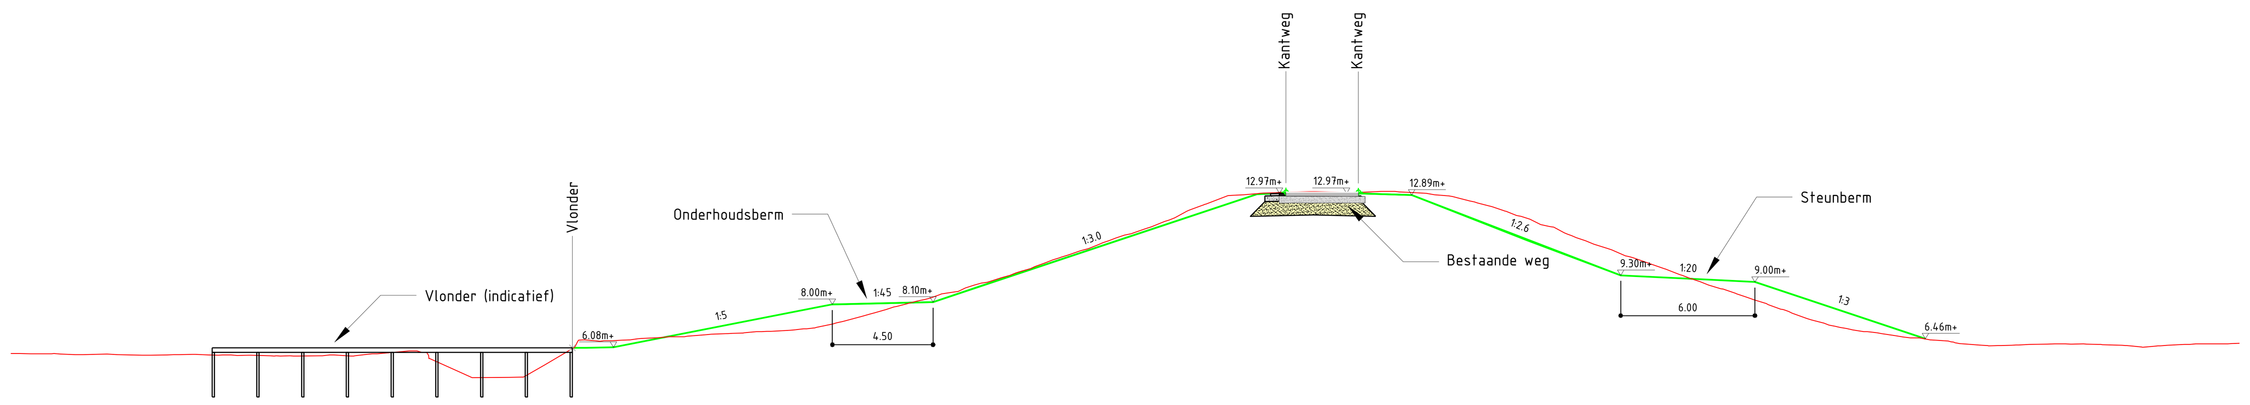

Afstand	-51.583 -49.354 -46.817 -44.046 -41.745 -39.531 -37.327 -35.194 -32.973 -30.960 -27.709 -25.049 -22.750 -20.268 -17.601 -15.565 -12.971 -10.673 -8.503 -6.439 -4.302 -2.172 0.000 2.832 4.975 7.326 9.490 11.717 13.849 15.940 18.029 20.601 23.035 25.529 27.551 29.715 31.861 34.235 36.559 38.661 41.096 43.427 45.611 47.690 48.062
Hoogte Ontwerp	6.058 6.058 6.139 7.885 8.005 8.100 8.951 11.557 12.934 12.953 12.966 12.980 12.999 12.987 12.972 12.961 12.926 12.891 10.872 9.300 9.102 9.000 8.340 6.462
Hoogte Bestaand	5.806 5.802 5.790 5.798 5.784 5.755 5.782 5.761 5.724 5.748 5.751 5.762 5.738 5.741 5.723 5.735 5.699 5.689 5.695 5.705 5.737 5.698 5.773 5.790 5.909 5.921 5.595 4.967 4.721 4.741 4.753 5.298 6.091 6.414 6.351 6.383 6.417 6.482 6.510 6.549 6.578 6.632 6.668 6.702 6.731 6.787 6.799 6.861 6.909 6.974 7.173 7.326 7.475 7.624 7.778 7.910 8.052 8.178 8.285 8.471 8.742 8.955 9.055 9.303 9.470 9.695 9.990 10.211 10.495 10.672 10.840 11.095 11.202 11.466 11.704 11.879 12.173 12.400 12.869 12.901 12.960 12.994 13.030 13.042 13.035 13.008 13.012 13.045 13.054 13.015 12.987 12.967 12.847 12.626 12.427 12.170 11.977 11.810 11.572 11.480 11.207 10.992 10.852 10.503 10.173 9.871 9.591 9.340 9.180 9.012 8.703 8.493 8.329 8.035 7.791 7.614 7.377 7.159 7.025 6.924 6.783 6.729 6.602 6.510 6.417 6.391 6.332 6.171 6.160 6.178 6.210 6.221 6.239 6.225 6.233 6.207 6.170 6.118 6.130 6.173 6.205 6.217 6.242 6.239 6.260

Dwarsprofiel DWP-7
t.o.v. as ALM - bestaande_buitenkruinlijn
bij metrering 31.887
Schaal 1:200

5.000m t.o.v. NAP

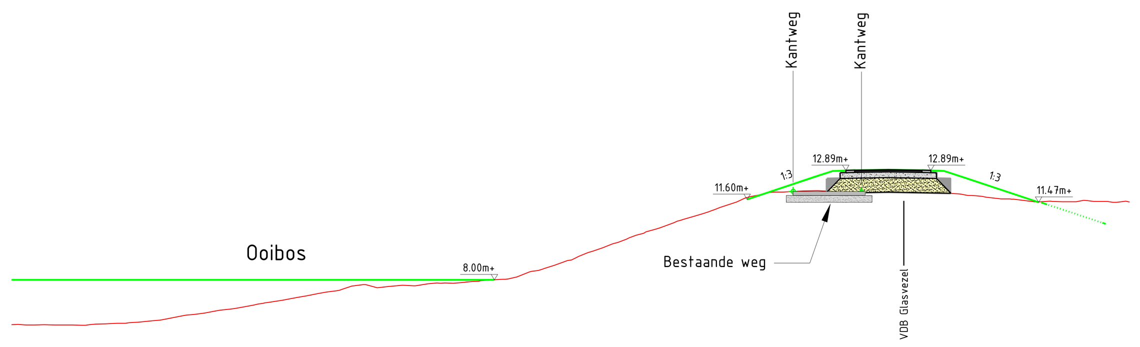

Afstand	-33.051 -29.708 -27.052 -22.698 -18.074 -15.940 -11.453 0.000 2.907 4.976 7.338 9.612 12.883 15.008 15.886 16.949
Hoogte Ontwerp	8.000 8.000 8.000 8.000 8.000 8.000 8.000 11.651 12.618 12.870 12.884 12.900 12.930 12.907 12.891 12.874 12.556 11.467 10.921 10.608 10.503
Hoogte Bestaand	5.997 5.998 5.987 5.991 5.987 5.981 5.975 6.018 6.037 6.062 6.080 6.115 6.173 6.234 6.398 6.459 6.521 6.640 6.700 6.780 6.878 6.986 7.084 7.215 7.288 7.457 7.581 7.717 7.782 7.653 7.707 7.761 7.751 7.830 7.857 7.849 7.898 7.963 8.026 8.131 8.383 8.505 8.646 8.864 9.051 9.282 9.436 9.618 9.823 9.996 10.149 10.332 10.559 10.713 10.943 11.096 11.254 11.488 11.720 11.872 11.930 11.935 11.983 11.983 11.957 11.907 11.932 11.931 11.900 11.850 11.779 11.734 11.622 11.617 11.494 11.508 11.490 11.491 11.557 11.503 11.503 11.471 11.470 11.481

Dwarsprofiel DWP-3
t.o.v. as ALM - bestaande_buitenkruinlijn
bij metrering 605.315
Schaal 1:200

0.000m t.o.v. NAP

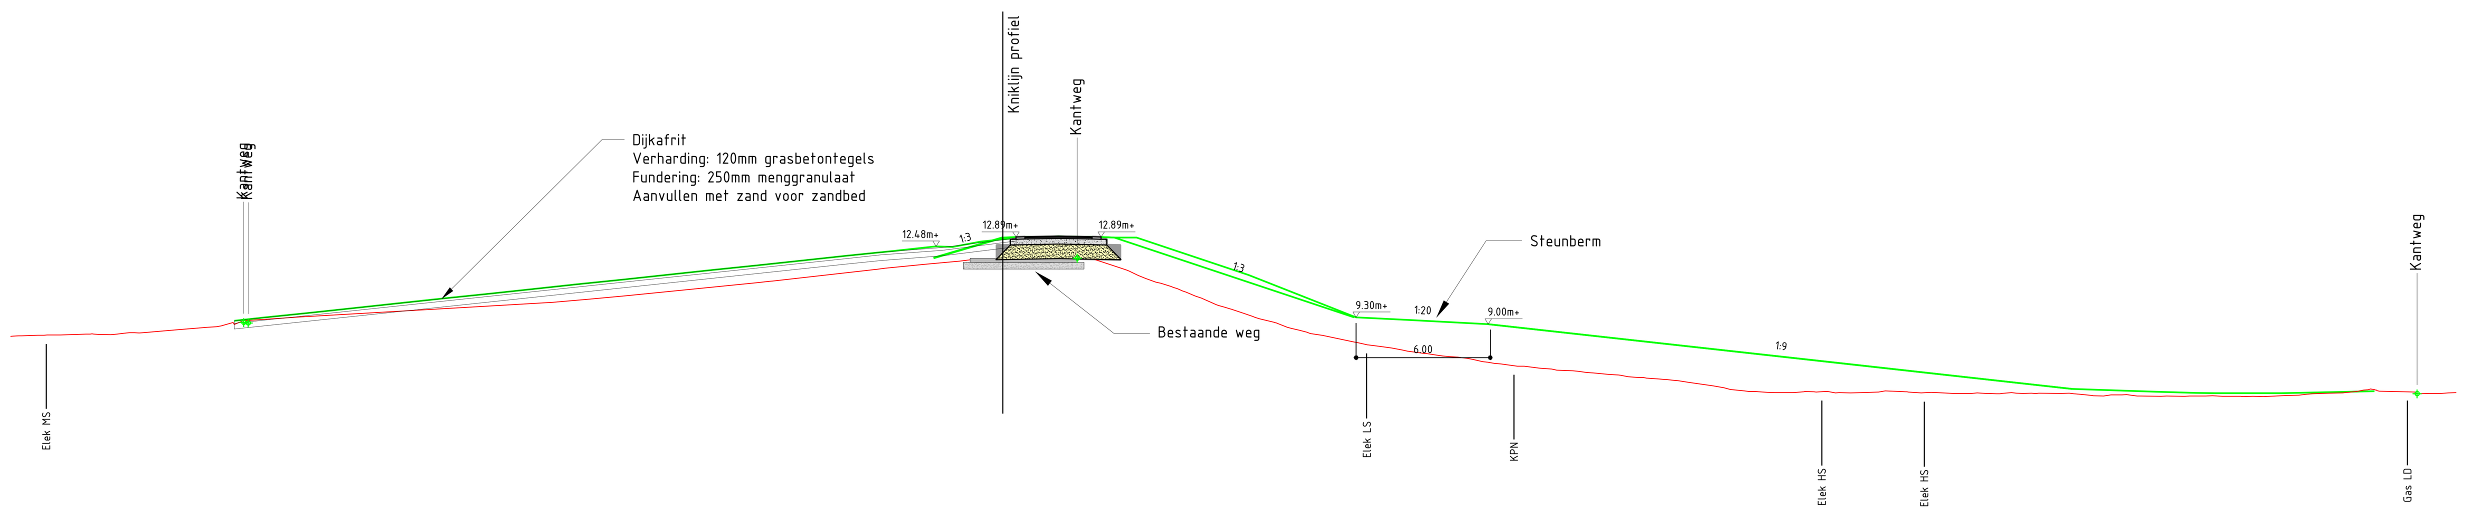

Afstand	-40.897 -39.688 -37.523 -35.357 -33.192 -30.494 -27.599 -21.000 -16.647 -13.126 -6.810 -2.186 0.000 2.054 3.464 4.577 6.900 8.959 10.984 13.009 15.582 17.735 19.791 22.047 24.201 26.474 28.941 31.016 33.092 35.212 37.268 39.285 41.362 43.595 45.750 47.904 50.802 53.013 55.259 57.262 59.372 61.428 63.484 66.130 68.464
Hoogte Ontwerp	9.150 9.297 9.509 9.721 9.933 10.145 10.357 10.568 10.780 10.992 11.204 11.416 11.628 11.840 12.052 12.210 12.264 12.424 12.476 12.455 12.688 12.791 12.883 12.912 12.930 12.918 12.900 12.888 12.870 12.870 11.196 10.445 9.300 9.181 9.000 7.252 6.100 5.977 5.920 5.911 5.906 5.908 6.000
Hoogte Bestaand	8.450 8.480 8.498 8.506 8.516 8.550 8.543 8.544 8.608 8.616 8.701 8.760 8.852 8.918 8.983 9.149 9.342 9.715 9.968 10.118 10.294 10.848 10.921 11.432 11.498 11.670 11.817 11.873 11.918 11.940 11.988 11.955 11.948 11.926 11.519 11.365 11.038 10.878 10.687 10.482 10.250 9.877 9.742 9.482 9.342 9.082 8.853 8.729 8.575 8.496 8.190 8.070 8.008 7.925 7.834 7.727 7.657 7.615 7.552 7.536 7.433 7.324 7.244 7.119 7.030 6.984 6.908 6.835 6.743 6.721 6.644 6.605 6.540 6.476 6.392 6.273 6.153 6.007 5.979 5.952 5.930 5.932 5.978 5.967 5.983 5.920 5.927 5.939 5.956 5.991 5.916 5.941 5.909 5.901 5.891 5.888 5.931 5.896 5.902 5.894 5.882 5.804 5.787 5.839 5.787 5.767 5.768 5.788 5.765 5.767 5.774 5.754 5.783 5.802 5.827 5.885 5.910 5.927 5.990 6.067 6.000 5.974 5.965 5.895 5.899 5.940

Dwarsprofiel DWP-4
t.o.v. as ALM - bestaande_buitenkruinlijn
bij metrering 456.093
Schaal 1:200

2.500m t.o.v. NAP

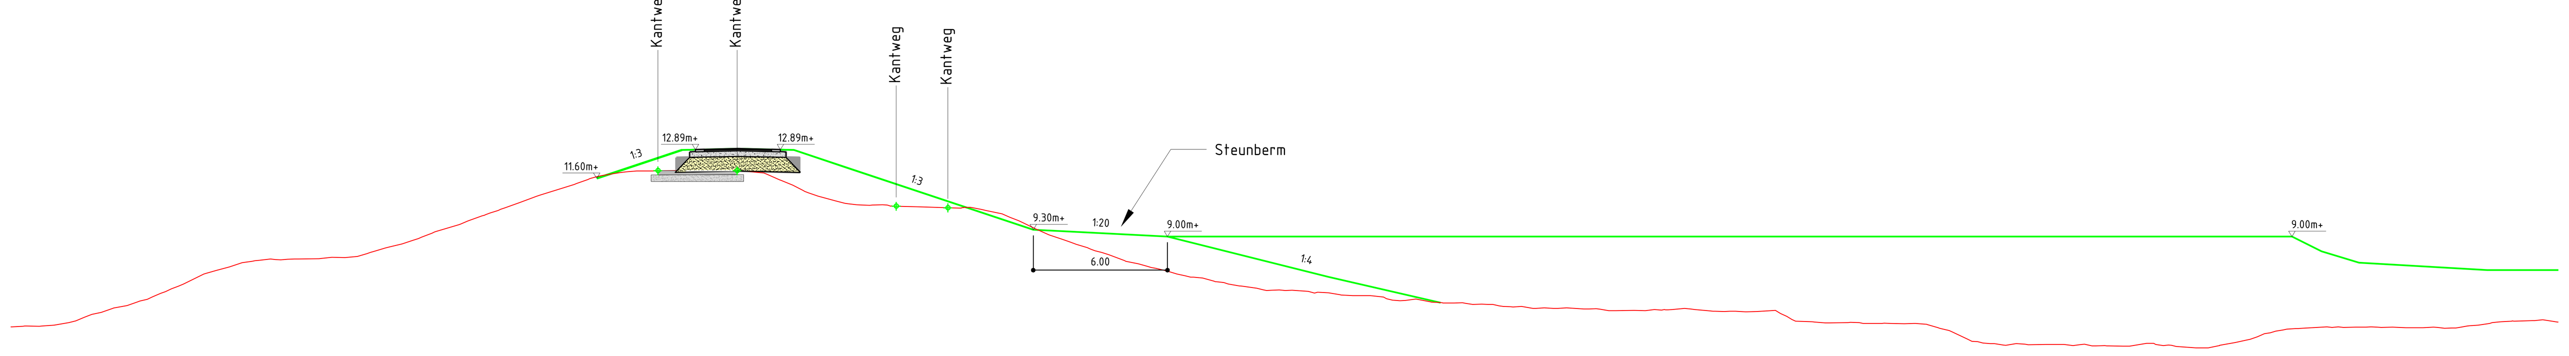

Afstand	-26.447 -25.900 -23.847 -21.794 -19.742 -17.689 -15.636 -13.583 -11.490 -9.478 -7.425 -5.016 -2.772 0.000 2.228 4.433 6.490 8.526 10.816 12.907 16.051 18.234 20.287 22.340 24.393 26.445 28.498 30.551 32.480 33.008 35.078 37.091 39.328 41.620 43.891 46.131 48.405 50.432 52.467 54.684 56.719 58.733 61.043 63.215 65.376 68.002 70.040 72.315 74.335 77.125 79.368 81.381 83.394 85.396 87.420
Hoogte Ontwerp	11.600 11.600 11.870 12.870 12.888 12.906 12.930 12.906 12.897 12.874 12.101 9.300 9.236 9.000 9.000 9.000 9.000 9.000 8.340 7.836 7.500 7.500 7.500 7.500
Hoogte Bestaand	4.963 4.995 4.995 5.041 5.233 5.517 5.608 5.816 5.914 6.086 6.198 6.464 6.667 6.884 7.363 7.490 7.638 7.834 7.929 7.977 7.978 7.995 8.025 8.068 8.064 8.109 8.340 8.546 8.674 8.971 9.224 9.434 9.698 10.048 10.286 10.529 10.853 11.373 11.587 11.731 11.850 11.933 11.936 11.963 11.969 11.948 11.920 11.863 11.784 11.539 11.302 11.052 10.797 10.602 10.487 10.419 10.397 10.417 10.388 10.328 10.264 10.309 10.200 10.022 9.713 9.400 9.080 8.889 8.679 8.501 8.288 7.915 7.775 7.663 7.469 7.322 7.188 7.150 7.002 6.944 6.797 6.684 6.582 6.615 6.596 6.550 6.507 6.482 6.396 6.356 6.362 6.290 6.151 6.141 6.208 6.083 6.036 6.029 6.036 5.967 5.973 5.961 5.876 5.851 5.870 5.787 5.809 5.788 5.814 5.762 5.774 5.681 5.698 5.682 5.707 5.740 5.788 5.731 5.672 5.652 5.661 5.641 5.654 5.694 5.431 5.188 5.140 5.148 5.152 5.115 5.114 5.103 5.111 5.075 4.919 4.794 4.420 4.307 4.214 4.156 4.219 4.183 4.173 4.178 4.127 4.185 4.108 4.123 4.103 4.221 4.181 4.144 4.021 4.025 4.129 4.260 4.381 4.522 4.695 4.829 4.880 4.959 4.958 4.955 4.947 4.949 4.945 4.927 4.929 4.946 4.897 4.916 5.000 5.044 5.116 5.187 5.221 5.233 5.248 5.285 5.185 5.165

Versie	Datum	Omschrijving	Opsteller	Par.	Verificatie	Par.	Validatie	Par.
1	17-02-2017	Opmerkingen OG verwerkt	RJO	-	BCO	-	GVH	-
0	20-12-2016		RJO	-	BCO	-	GVH	-

FluviaTiel fase 1

WETERING | VISSERS PLOEGMAKERS Aannemingsbedrijf | F.P.H. PLOEGMAKERS

Onderdeel
Dwarsprofielen Dijk

Opdrachtgever
Gemeente Tiel

Herten
Schoolstraat 8, 6049 BN Herten
Postbus 14, 6040 AA Roermond

's-Hertogenbosch
Hambakenwetering 5-J, 5231 DD 's-Hertogenbosch
Postbus 2309, 5202 CH 's-Hertogenbosch

088 - 3366333
info@kragten.nl
www.kragten.nl

kragten

Fase
Definitief ontwerp

Projectnummer
850517

Formaat
A0

Tekeningnummer
DC-850517-WP2.00-TEK-002-v1.1

Schaal
1: 200

Behorende bij doc. nr.
DC-850517-WP2.00-OWN-001-v1.1

m 1 2 3 4 5