



Huidige situatie

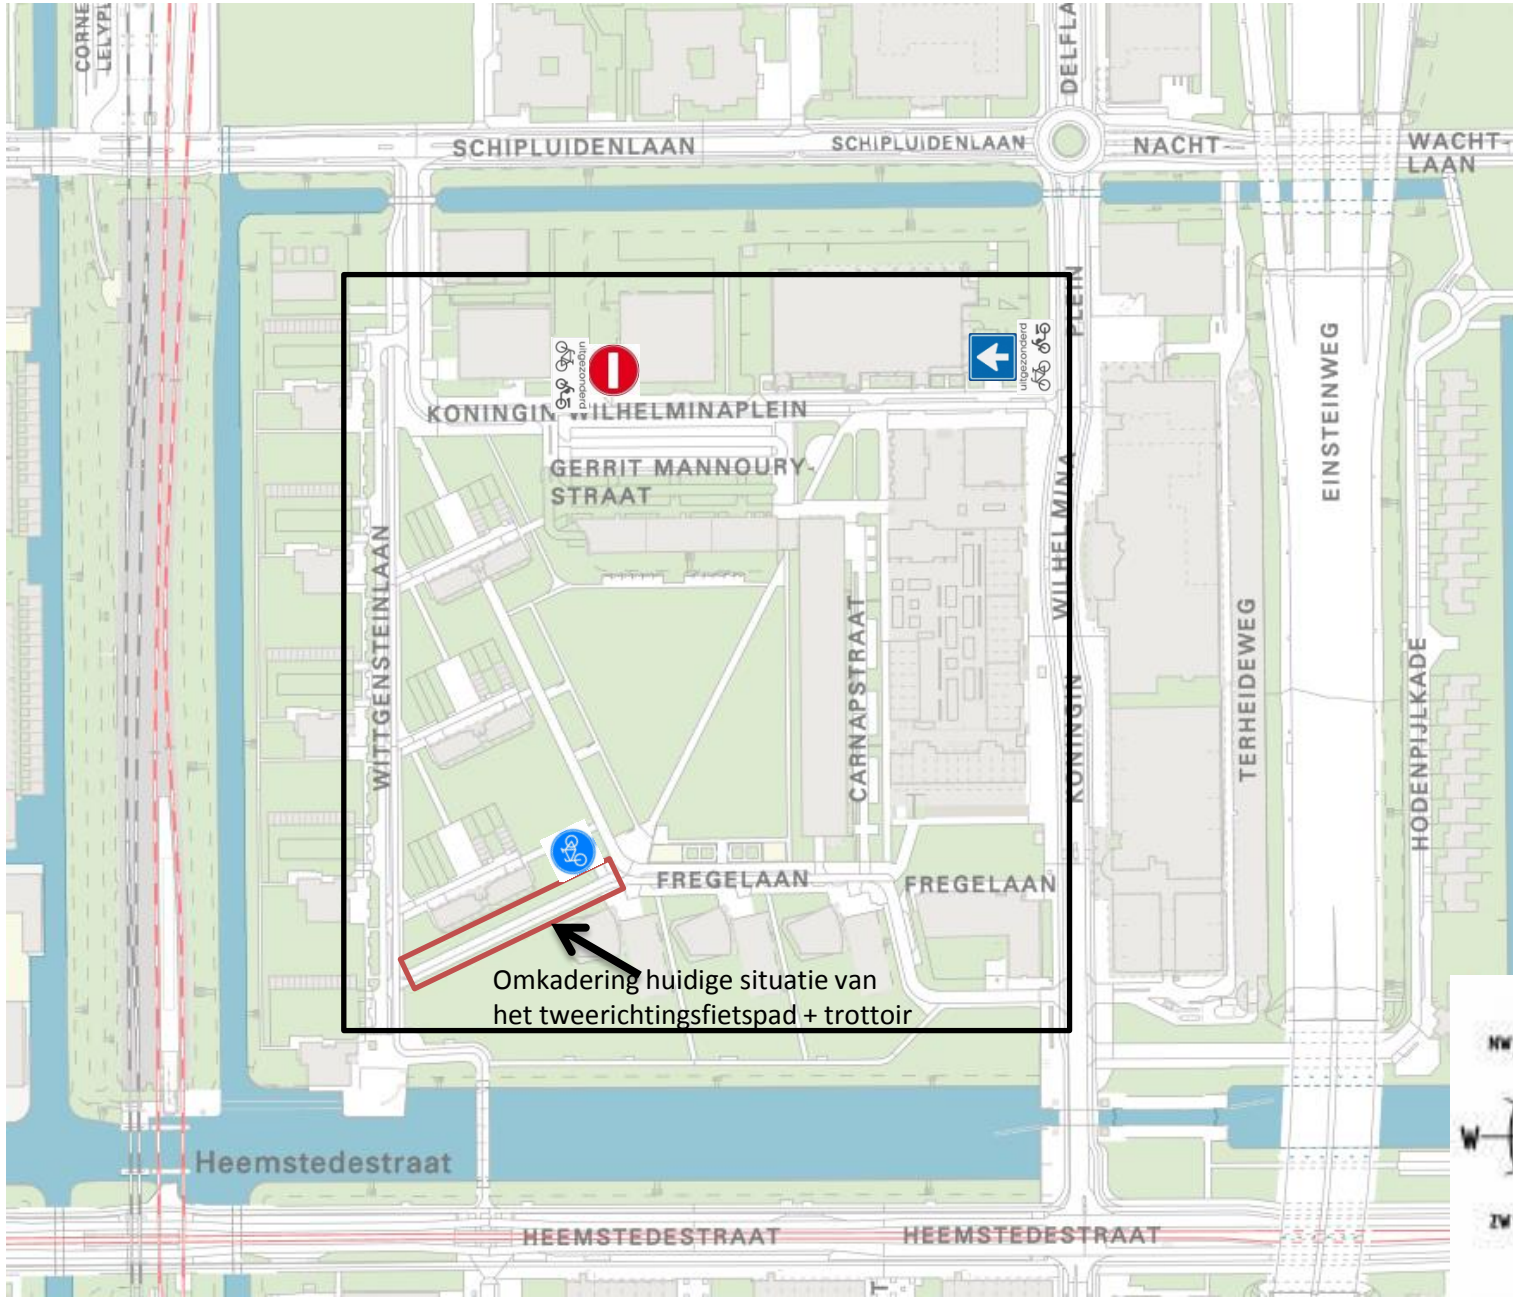

Omkadering huidige situatie van het tweerichtingsfietspad + trottoir

Omkadering huidige situatie van het tweerichtingsfietspad + trottoir

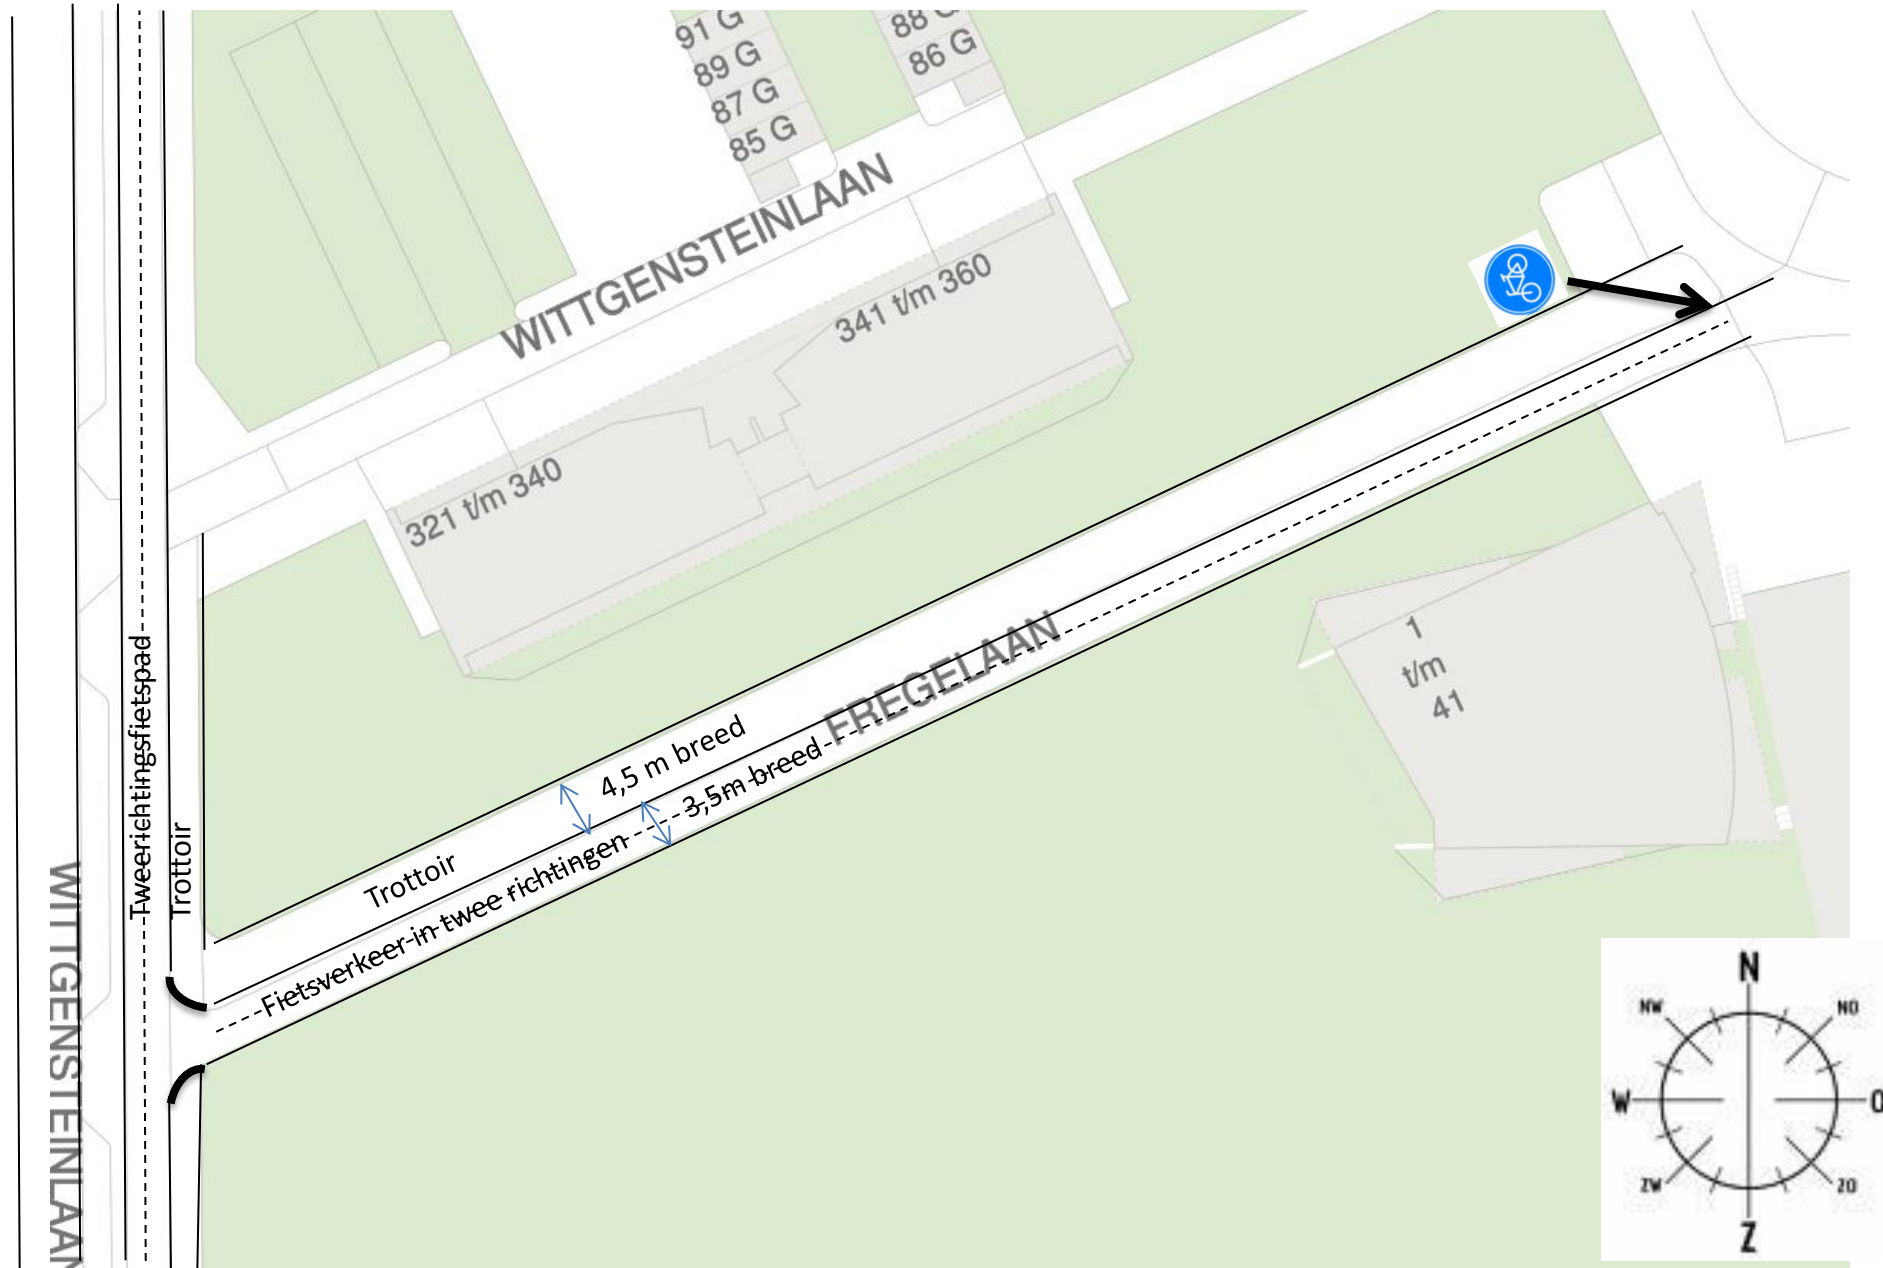

Tijdelijke situatie



Omkadering tijdelijke inrichting

