

Woonhuis Driessen

TECHNISCH ONTWERP

Rha aan de IJssel

Woonhuis familie Driessen
details

datum:
wijz:

27-03-2017

PROJECTNR.

2017_01A

schaal:
formaat:

1:10

A3


BLADNR.


TO-02


V / A R C H I T E C T E N


rijksweg zuid 27 6131al sittard


info@varchitecten.nl
www. varchitecten.nl
T +31 (0)6 10 90 87 60

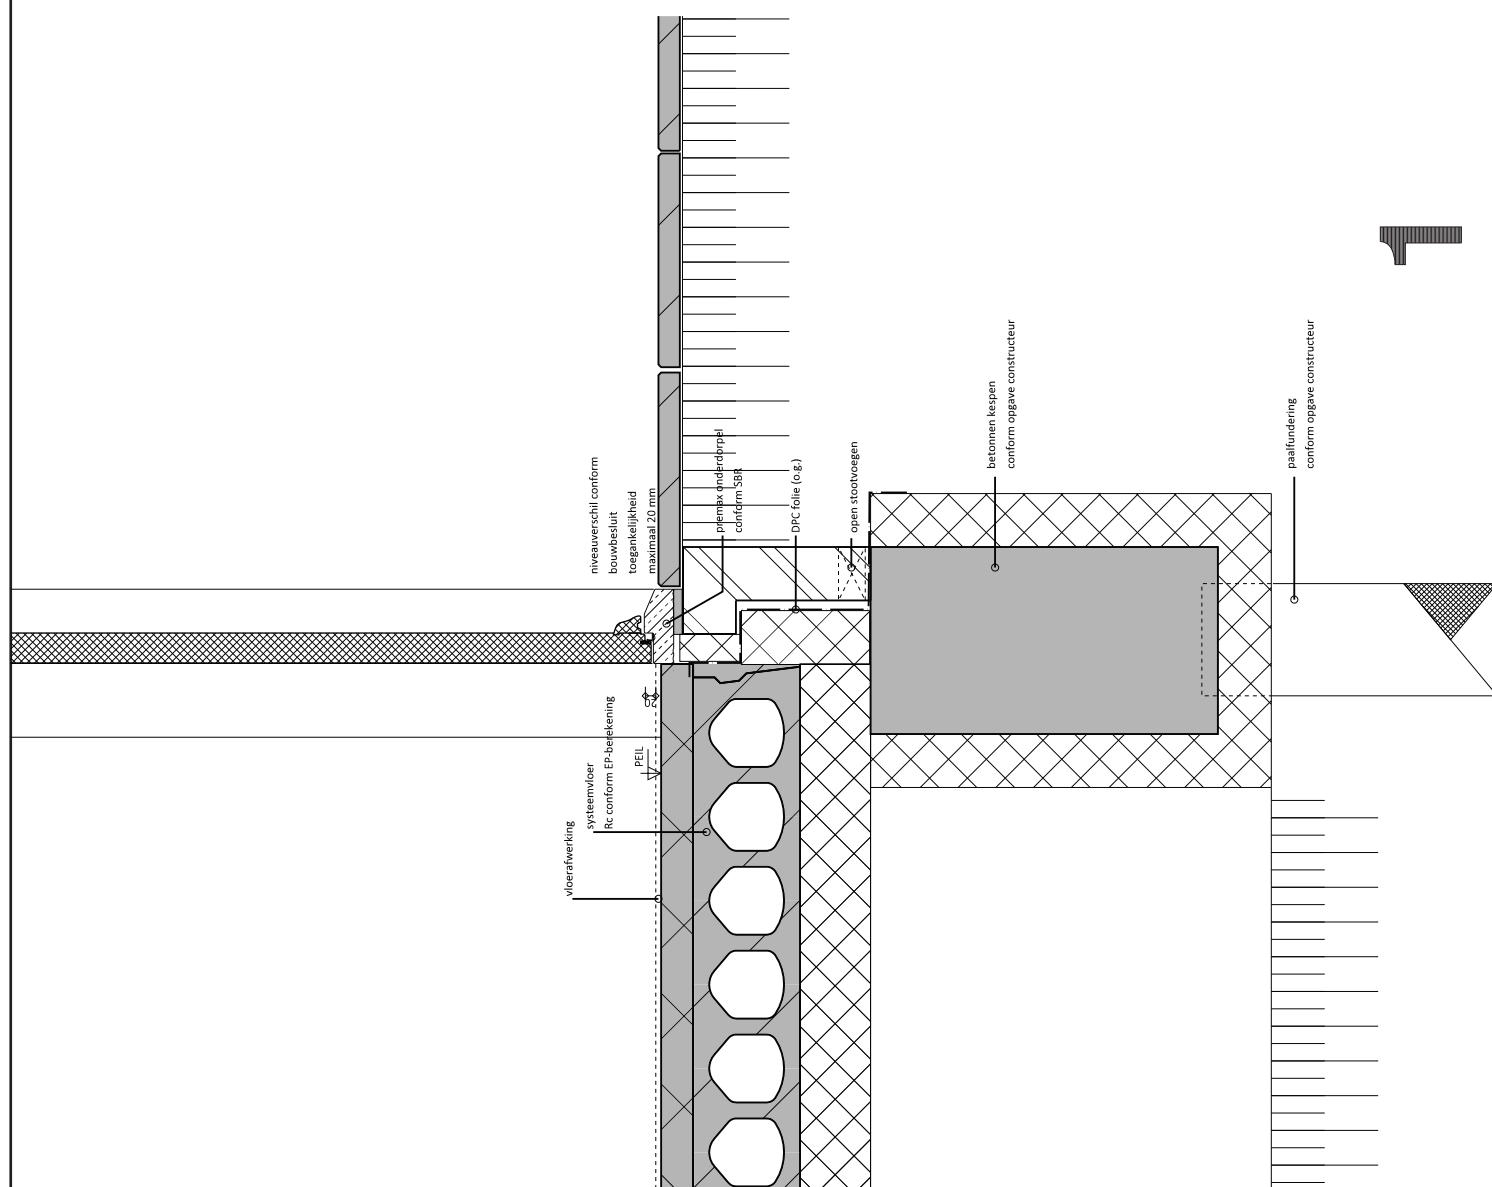


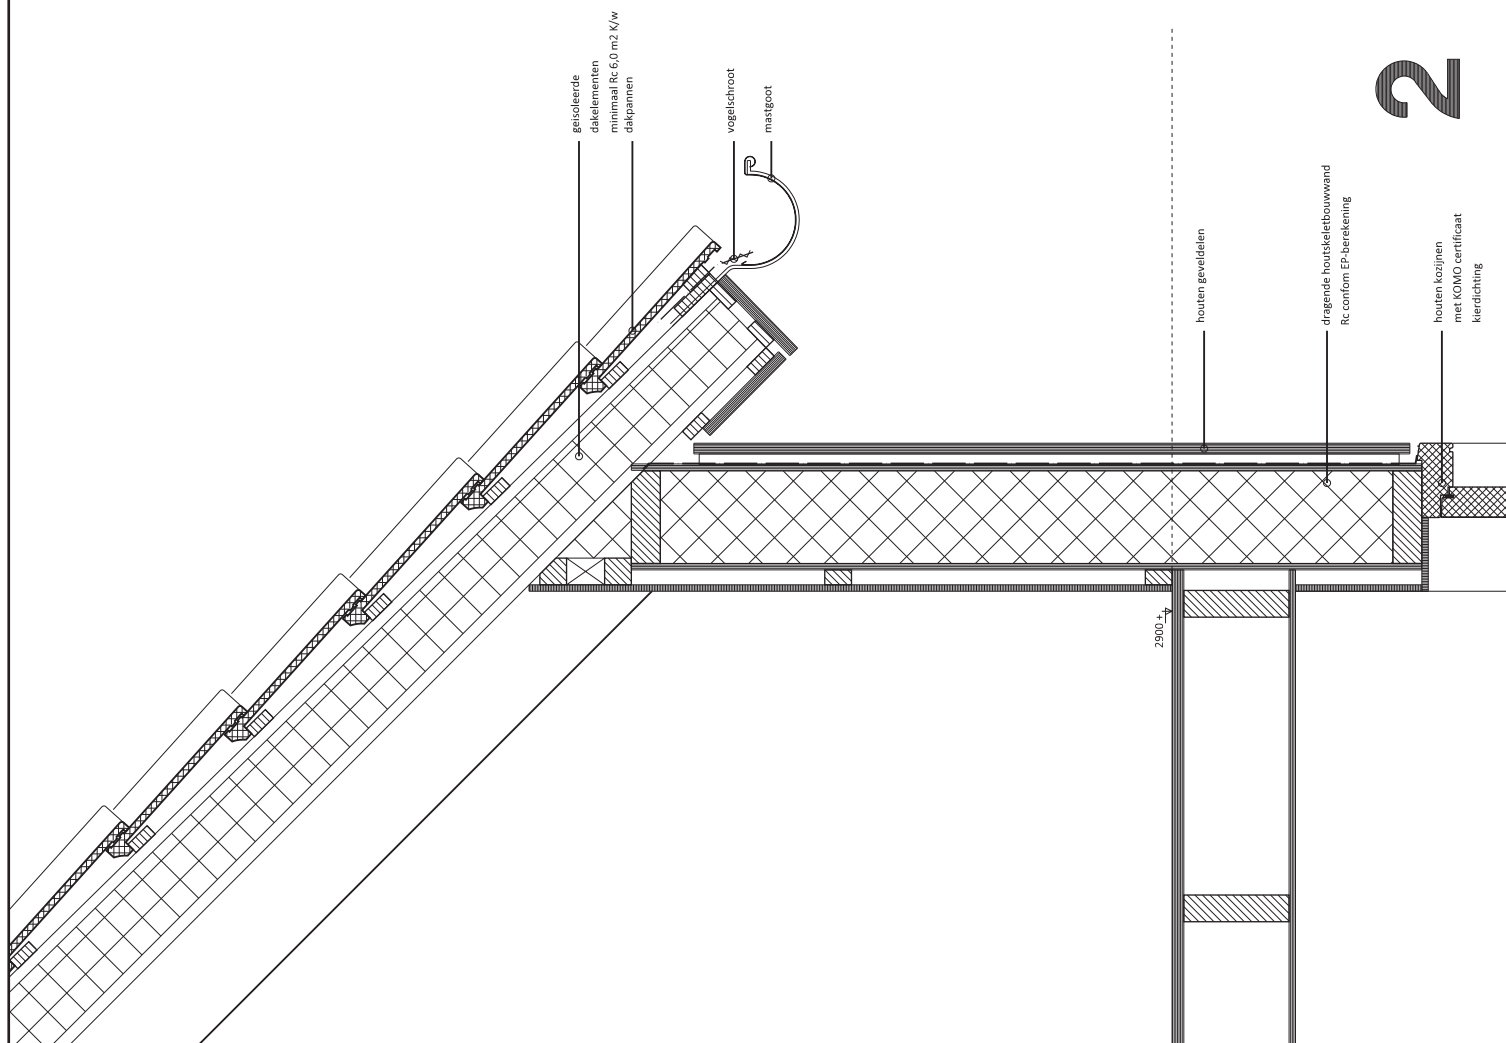

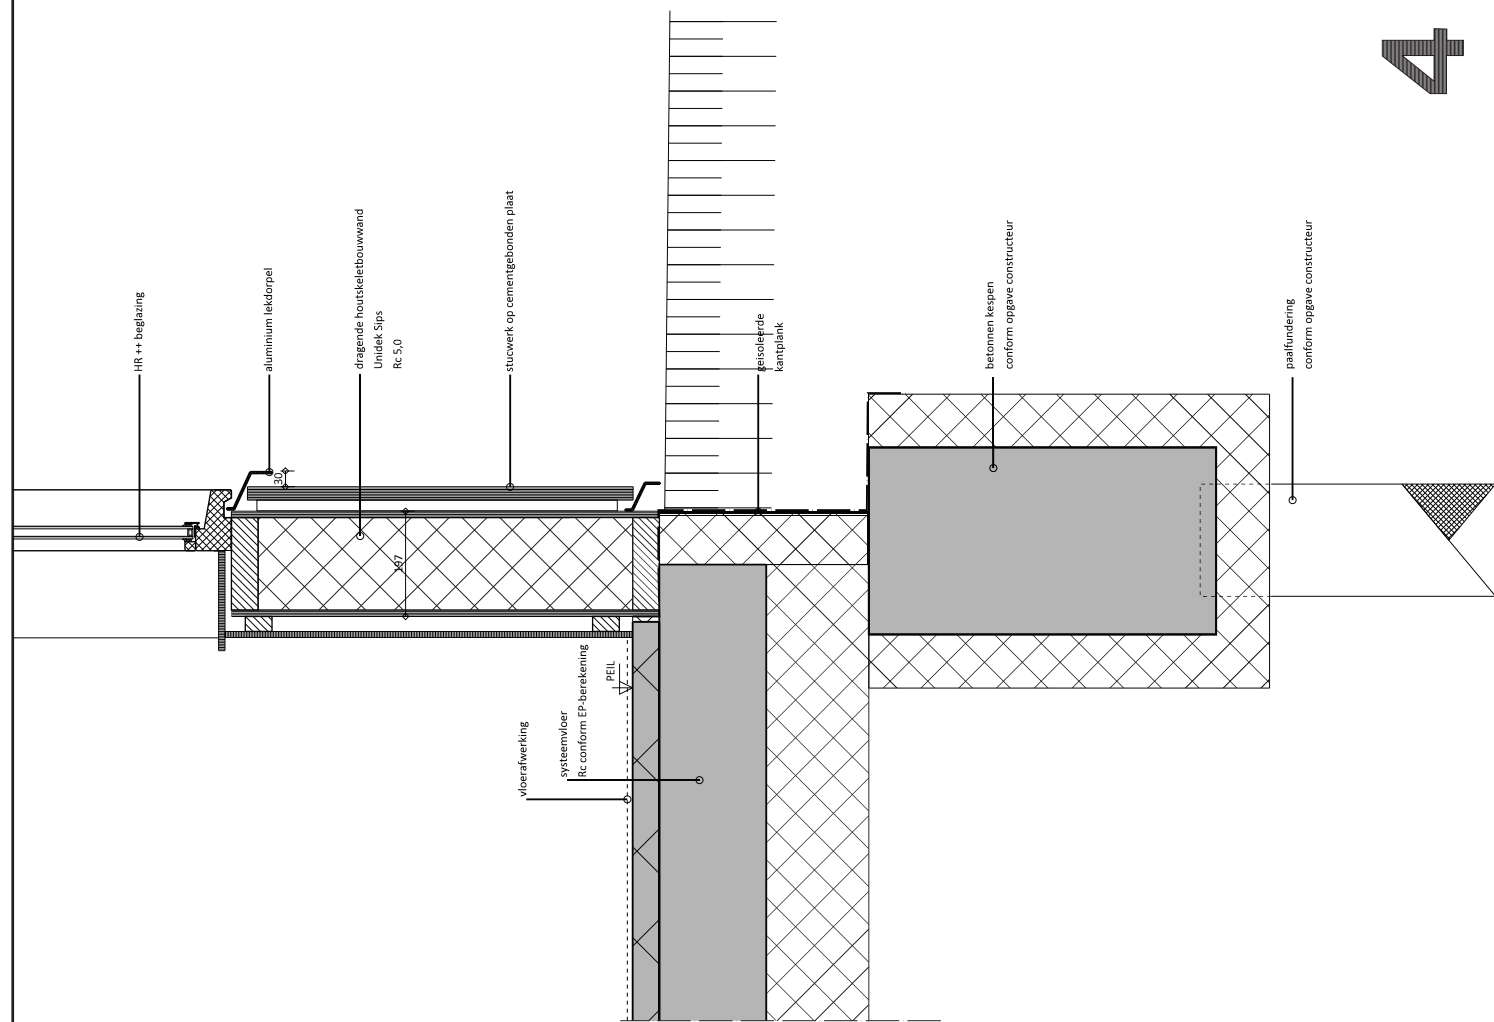


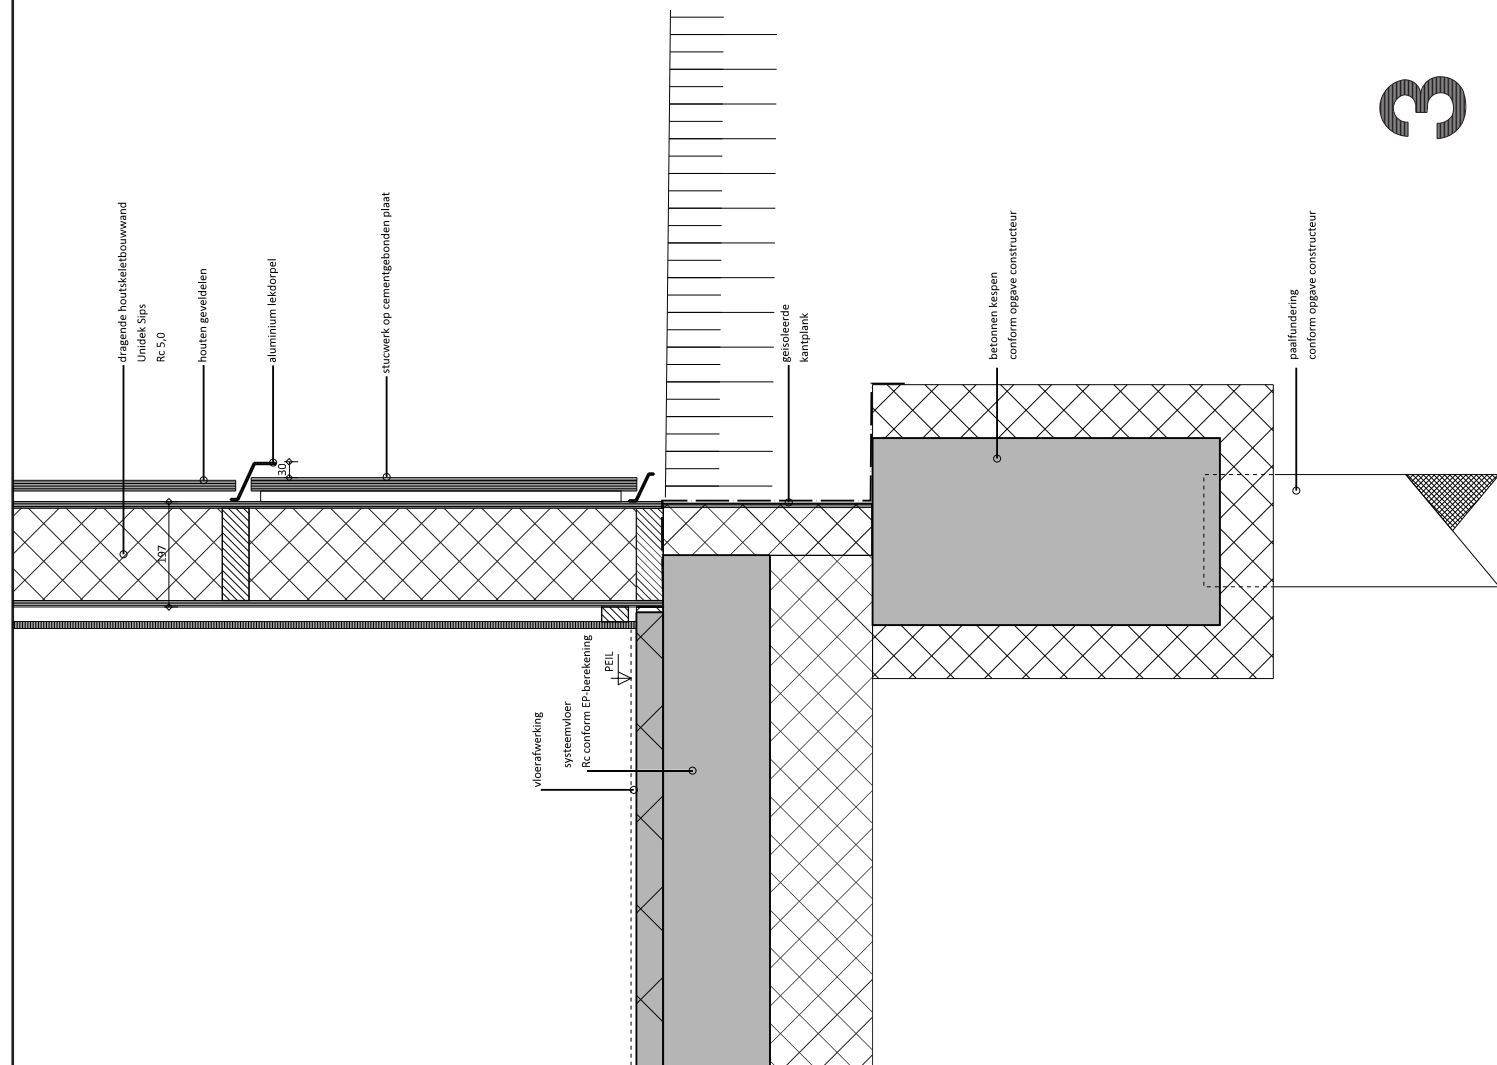

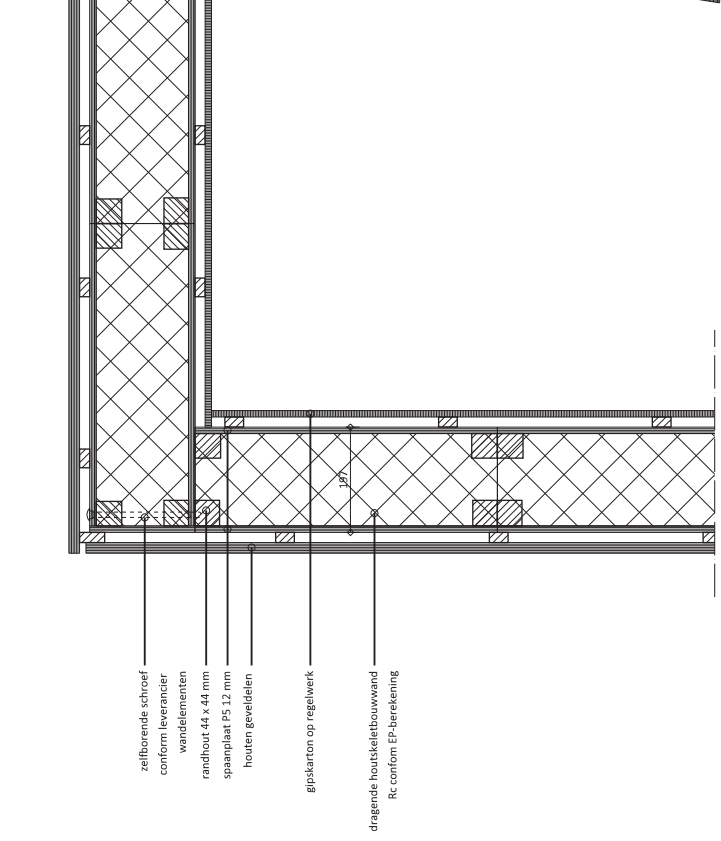

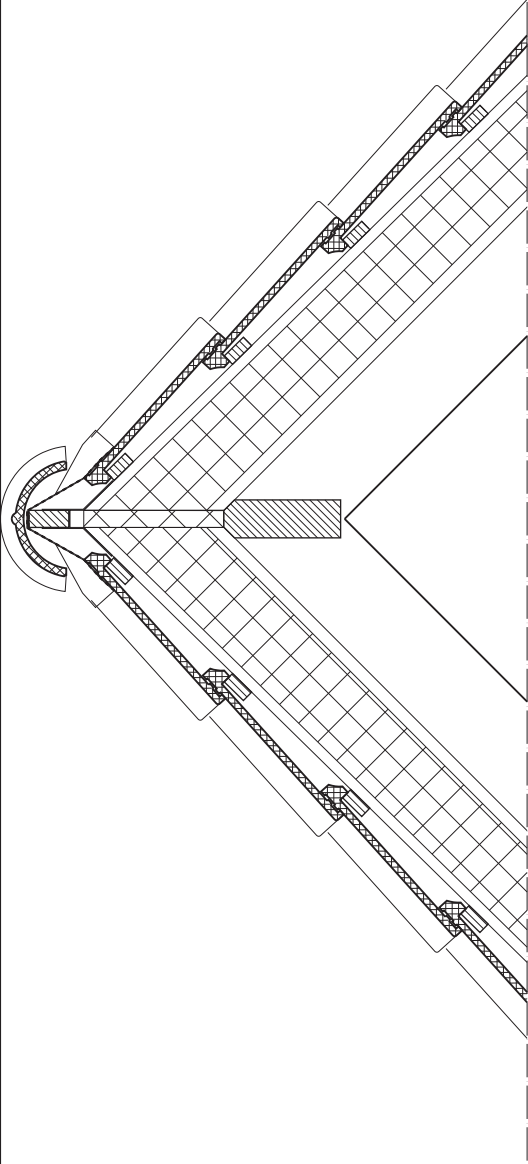

7

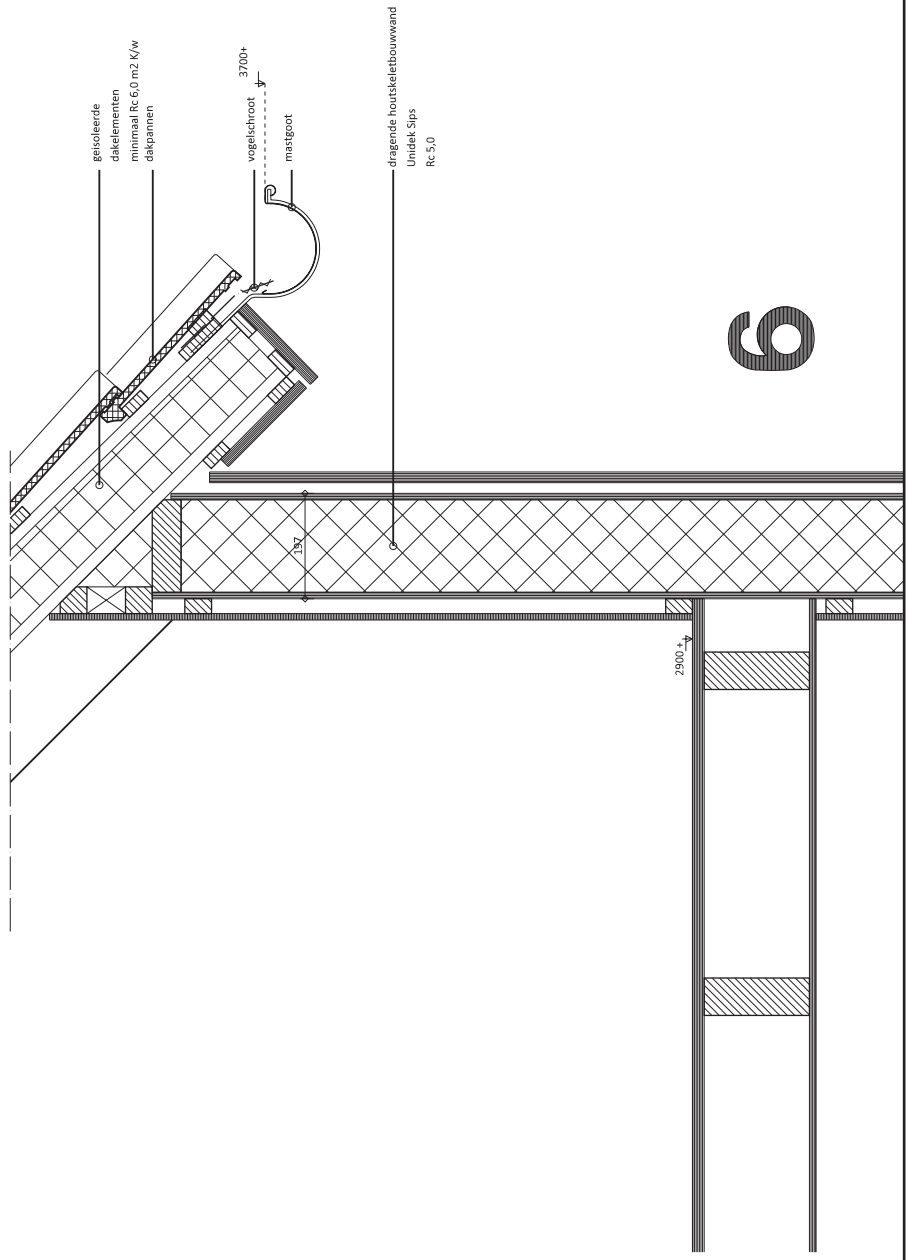

6