

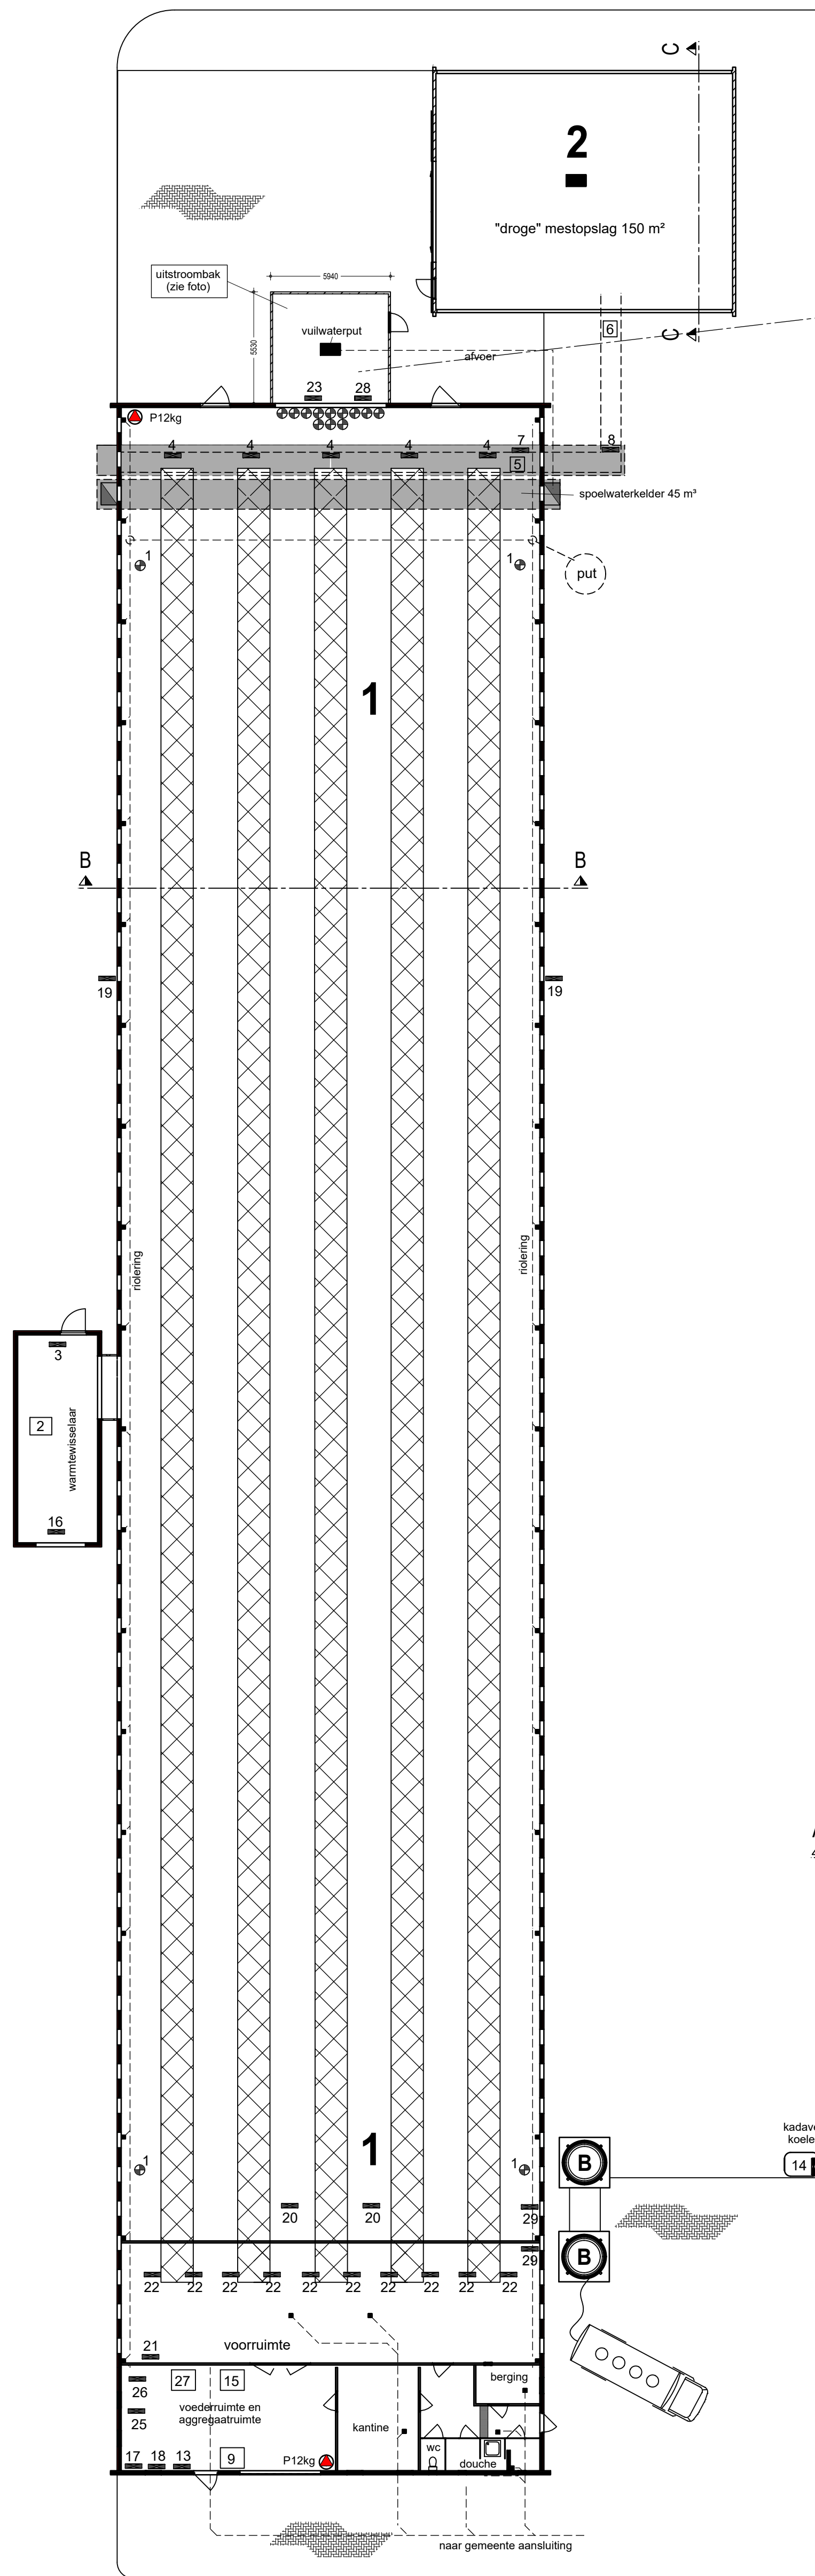





Foto uitstroombak

renvooi		KW p/st.	KW totaal		KW p/st.	KW totaal	
1 :	Circulatie ventilator 4 stuks	0,5	2,0	19	Zijklep motor 4 stuks x 1.5	1,5	6
2 :	Warm wisselaar			20	Heater 75 KW 2 stuks		
3 :	Inblaas ventilator (Luchtmengkast)		11	21	Hogedrukreiniger		4
4 :	Mestband 15 stuks (5x 3 etage)	0,75	11,25	22	Voermachine 10 stuks x 0.75	0,75	7,5
5 :	Dwarsmestband			23	Ventilator Ø138 9 stuks	1,1	9,9
6 :	Mestopvoerband			24	Grondwaterbron 4 m³/h		2
7 :	Motor mestafvoerband		3	25	Compressor		2,5
8 :	Motor mest opvoerband		3	26	CV - installatie		
9 :	Opslag dieselolie in vat 500 ltr.			27	Opslag TL -Buizen		
11 :	Ventilator 3 stuks	1,1	3,3	28	Ventilator 3 stuks Ø110	0,75	2,25
13 :	Aggregaat 35 KVA diesel (37 KW)			29	Vijzel 3 stuks	1,0	3
14 :	Kadaverkoeling		0,6				
15 :	Opslag reinigings- en ontsmettingsmiddelen 50 ltr.						
16 :	Afzuig ventilator 2 stuks	0,75	1,5				
17 :	Handgereedschap		10				
18 :	Lasapparaat		4				
A Voedersilo (polyester) 6 ton				 Brandblussers 2 stuks			
B Voedersilo (polyester) 26 ton							


Gebouw / Afdeling: 1
functie : pluimveestal
dak : golfplaten
wanden : betonelementen en damwand
vloer : beton
ventilatie : mechanisch
drijfmestk.inh. : n.v.t.
aantal ligpl. : 80.000 opfokkennnen en hanen E 1.8.1
groen label nr. : BWL 2005.02.V2

Gebouw / Afdeling: 2
functie : mestloods
dak : golfplaten
wanden : betonelementen
vloer : beton
ventilatie : natuurlijke ventilatie
drijfmestk.inh. : n.v.t.
aantal ligpl. : n.v.t.
rav. code : E 6.8 (additionele techniek)


Gebouw / Afdeling: 3
functie : berging
dak : golfplaten
wanden : baksteen
vloer : beton
ventilatie : mechanisch
drijfmestk.inh. : n.v.t.
aantal ligpl. : n.v.t.

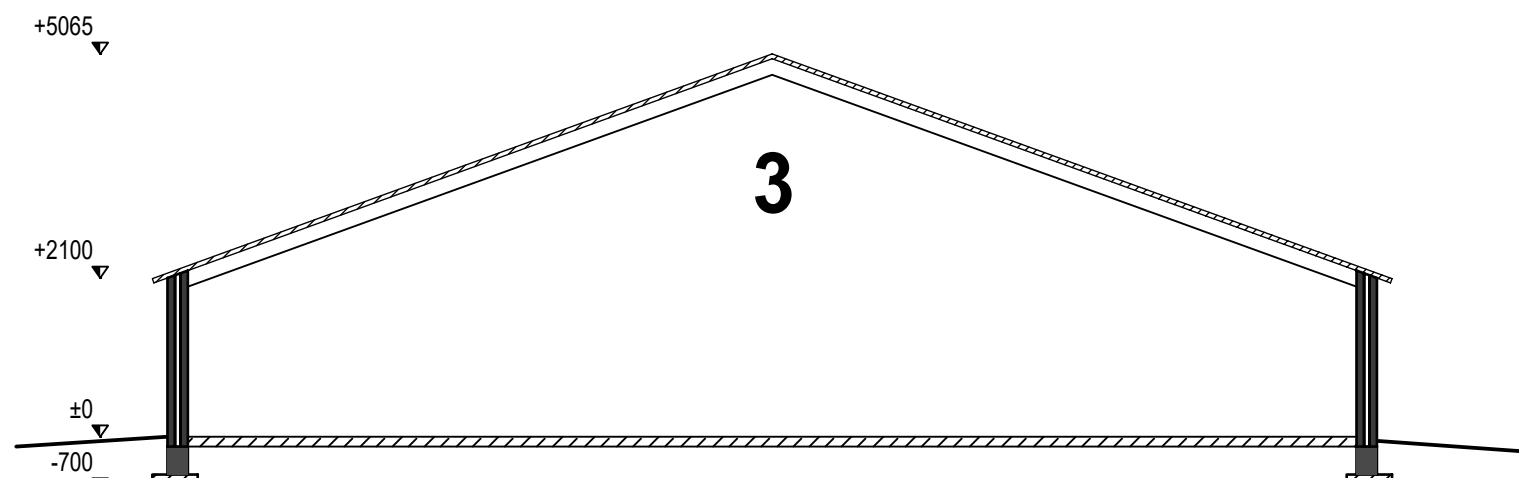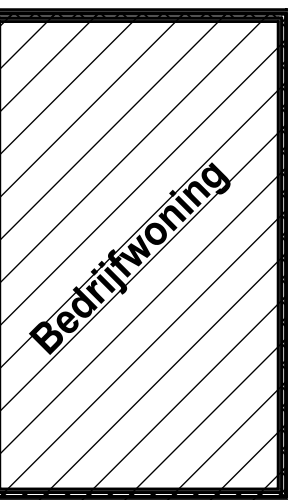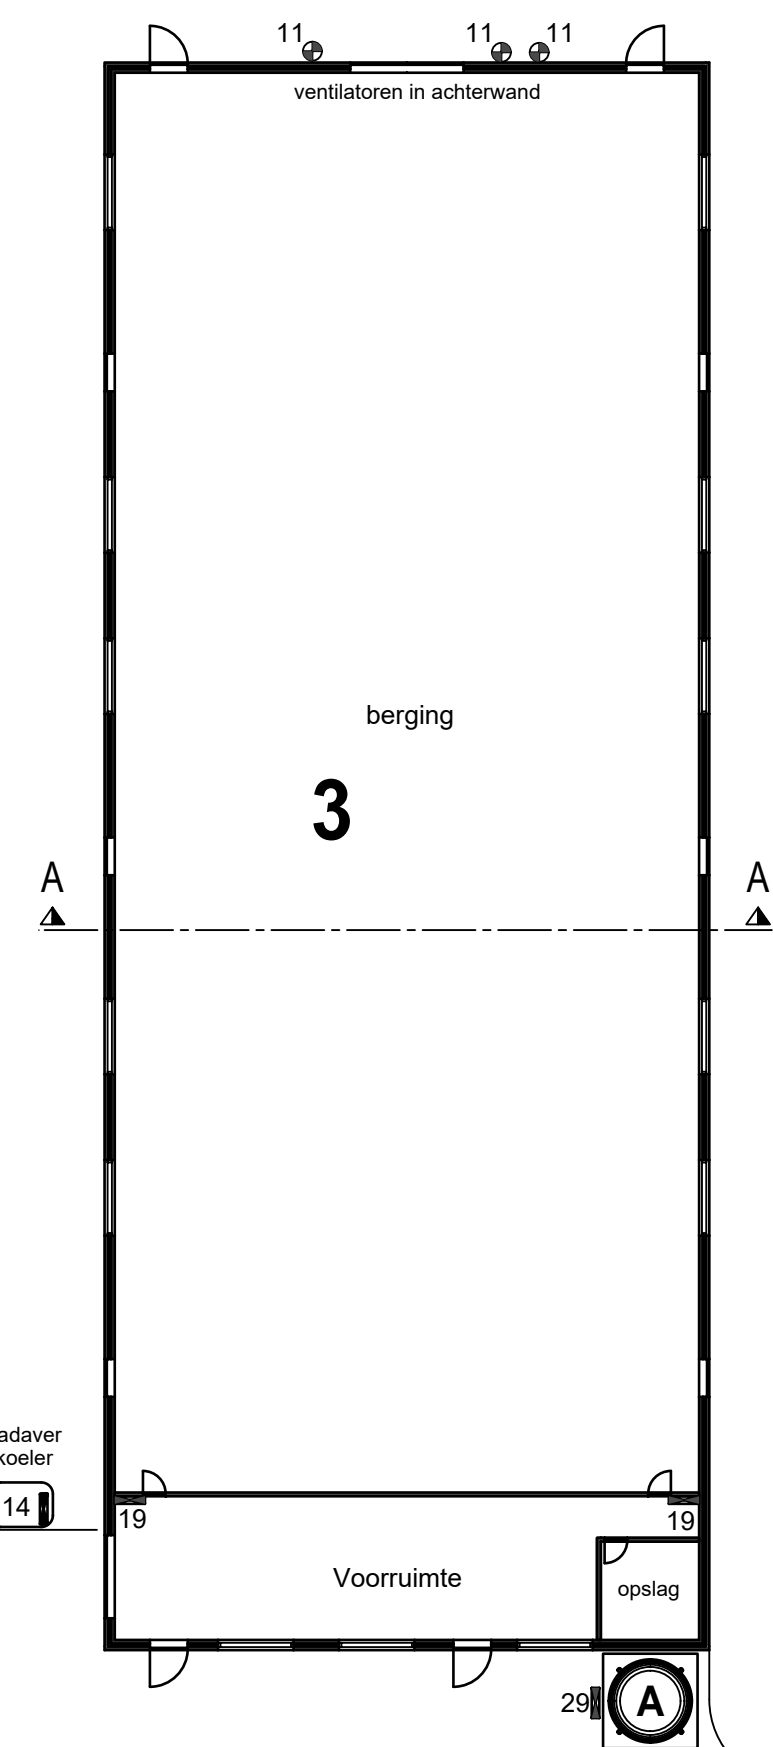



Doorsnede AA (1:100)

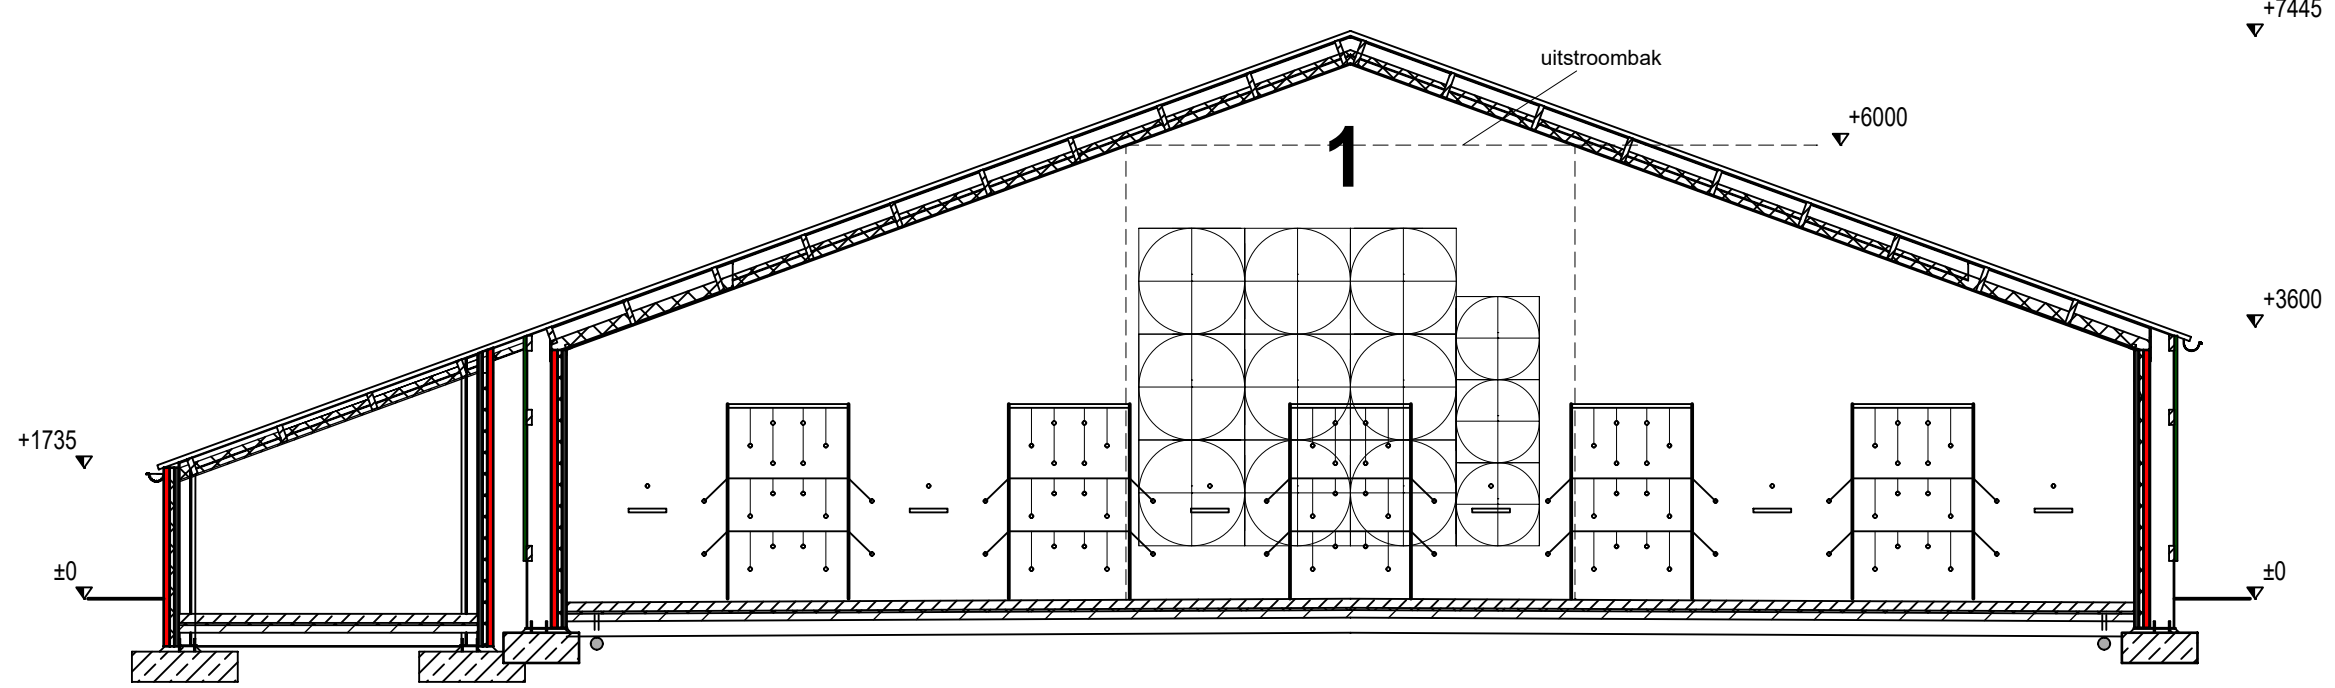

Doorsnede BB (1:100)

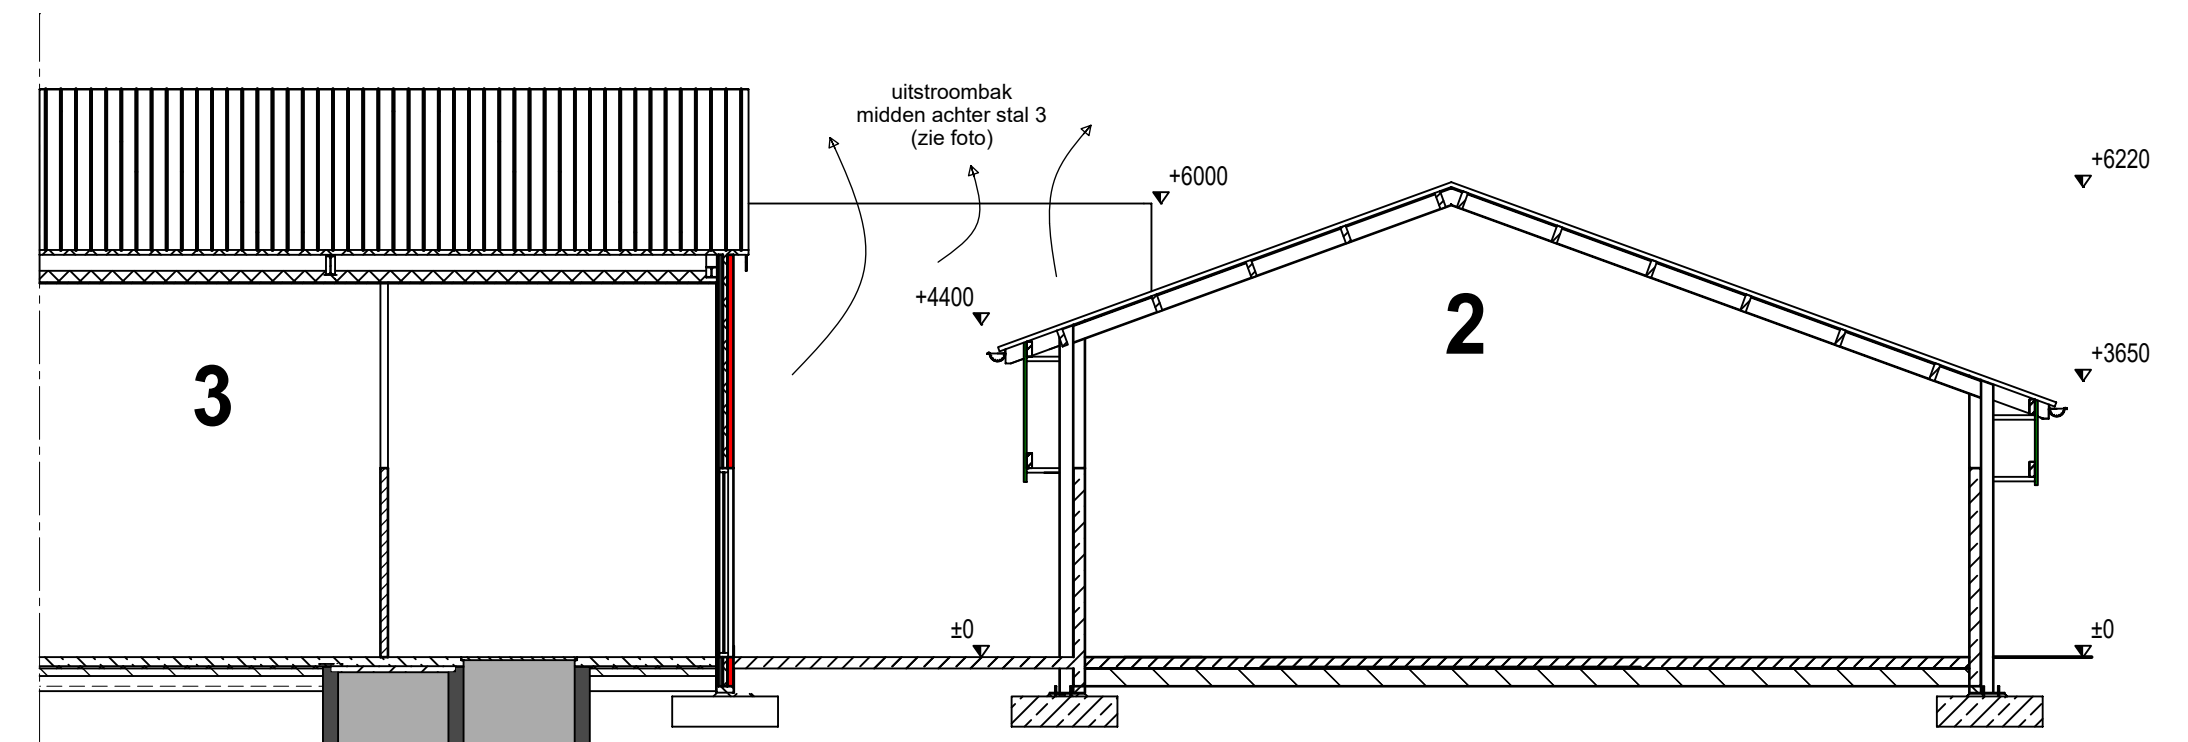

Doorsnede CC (1:100)

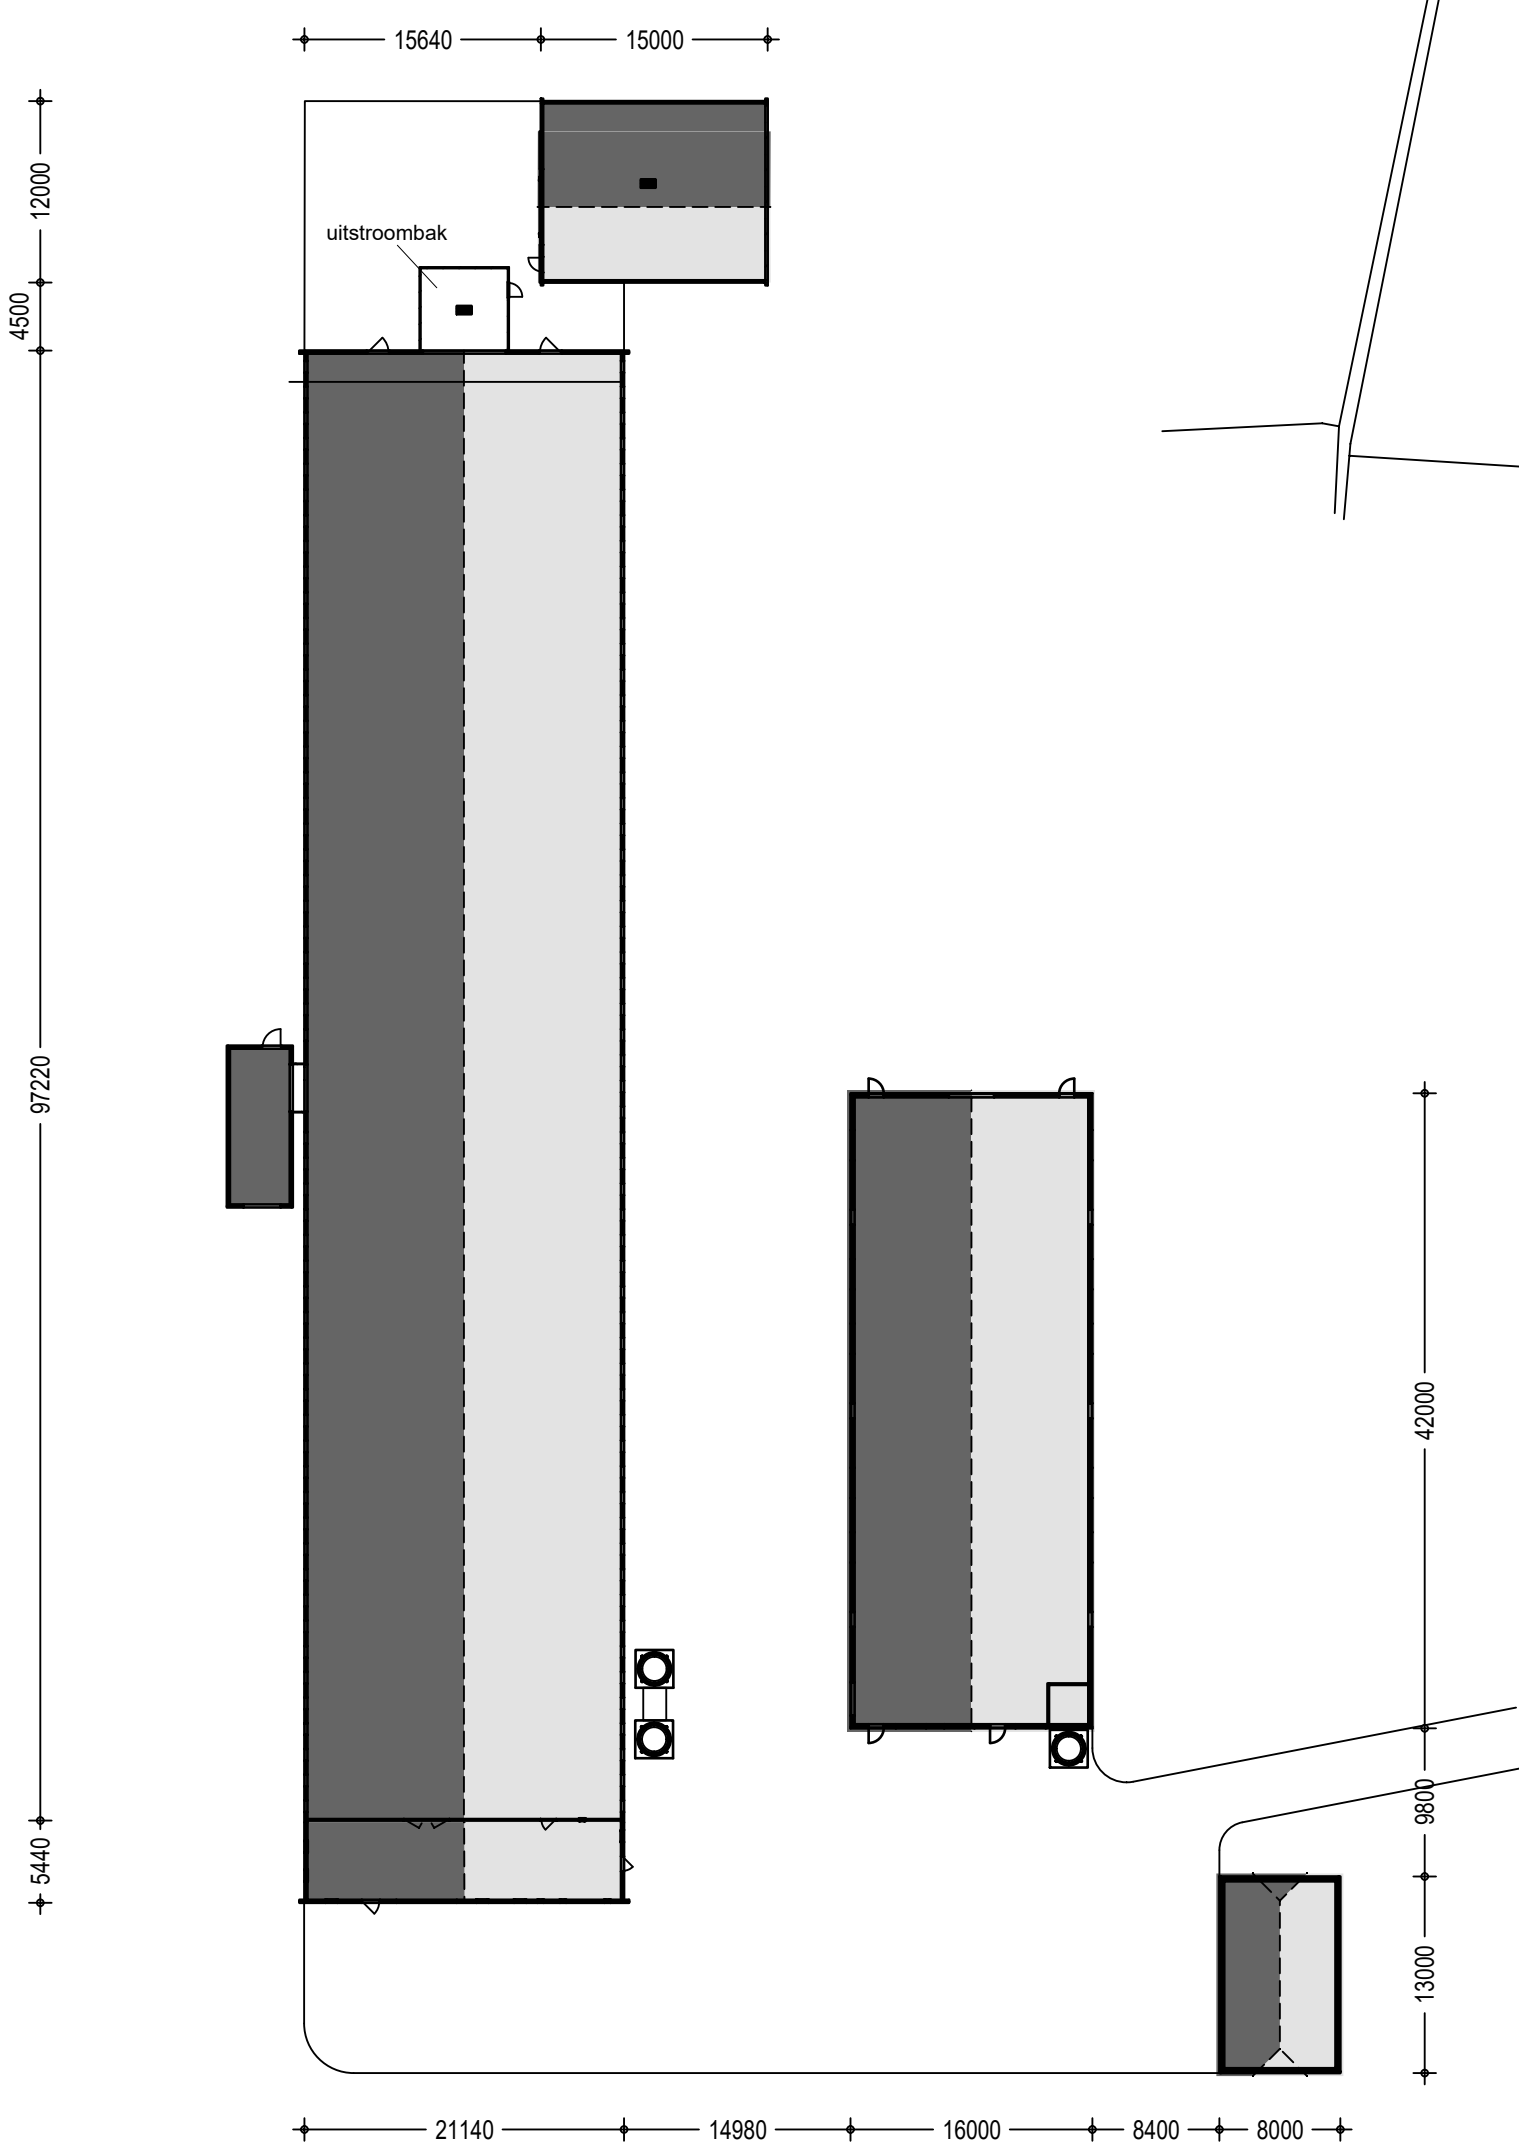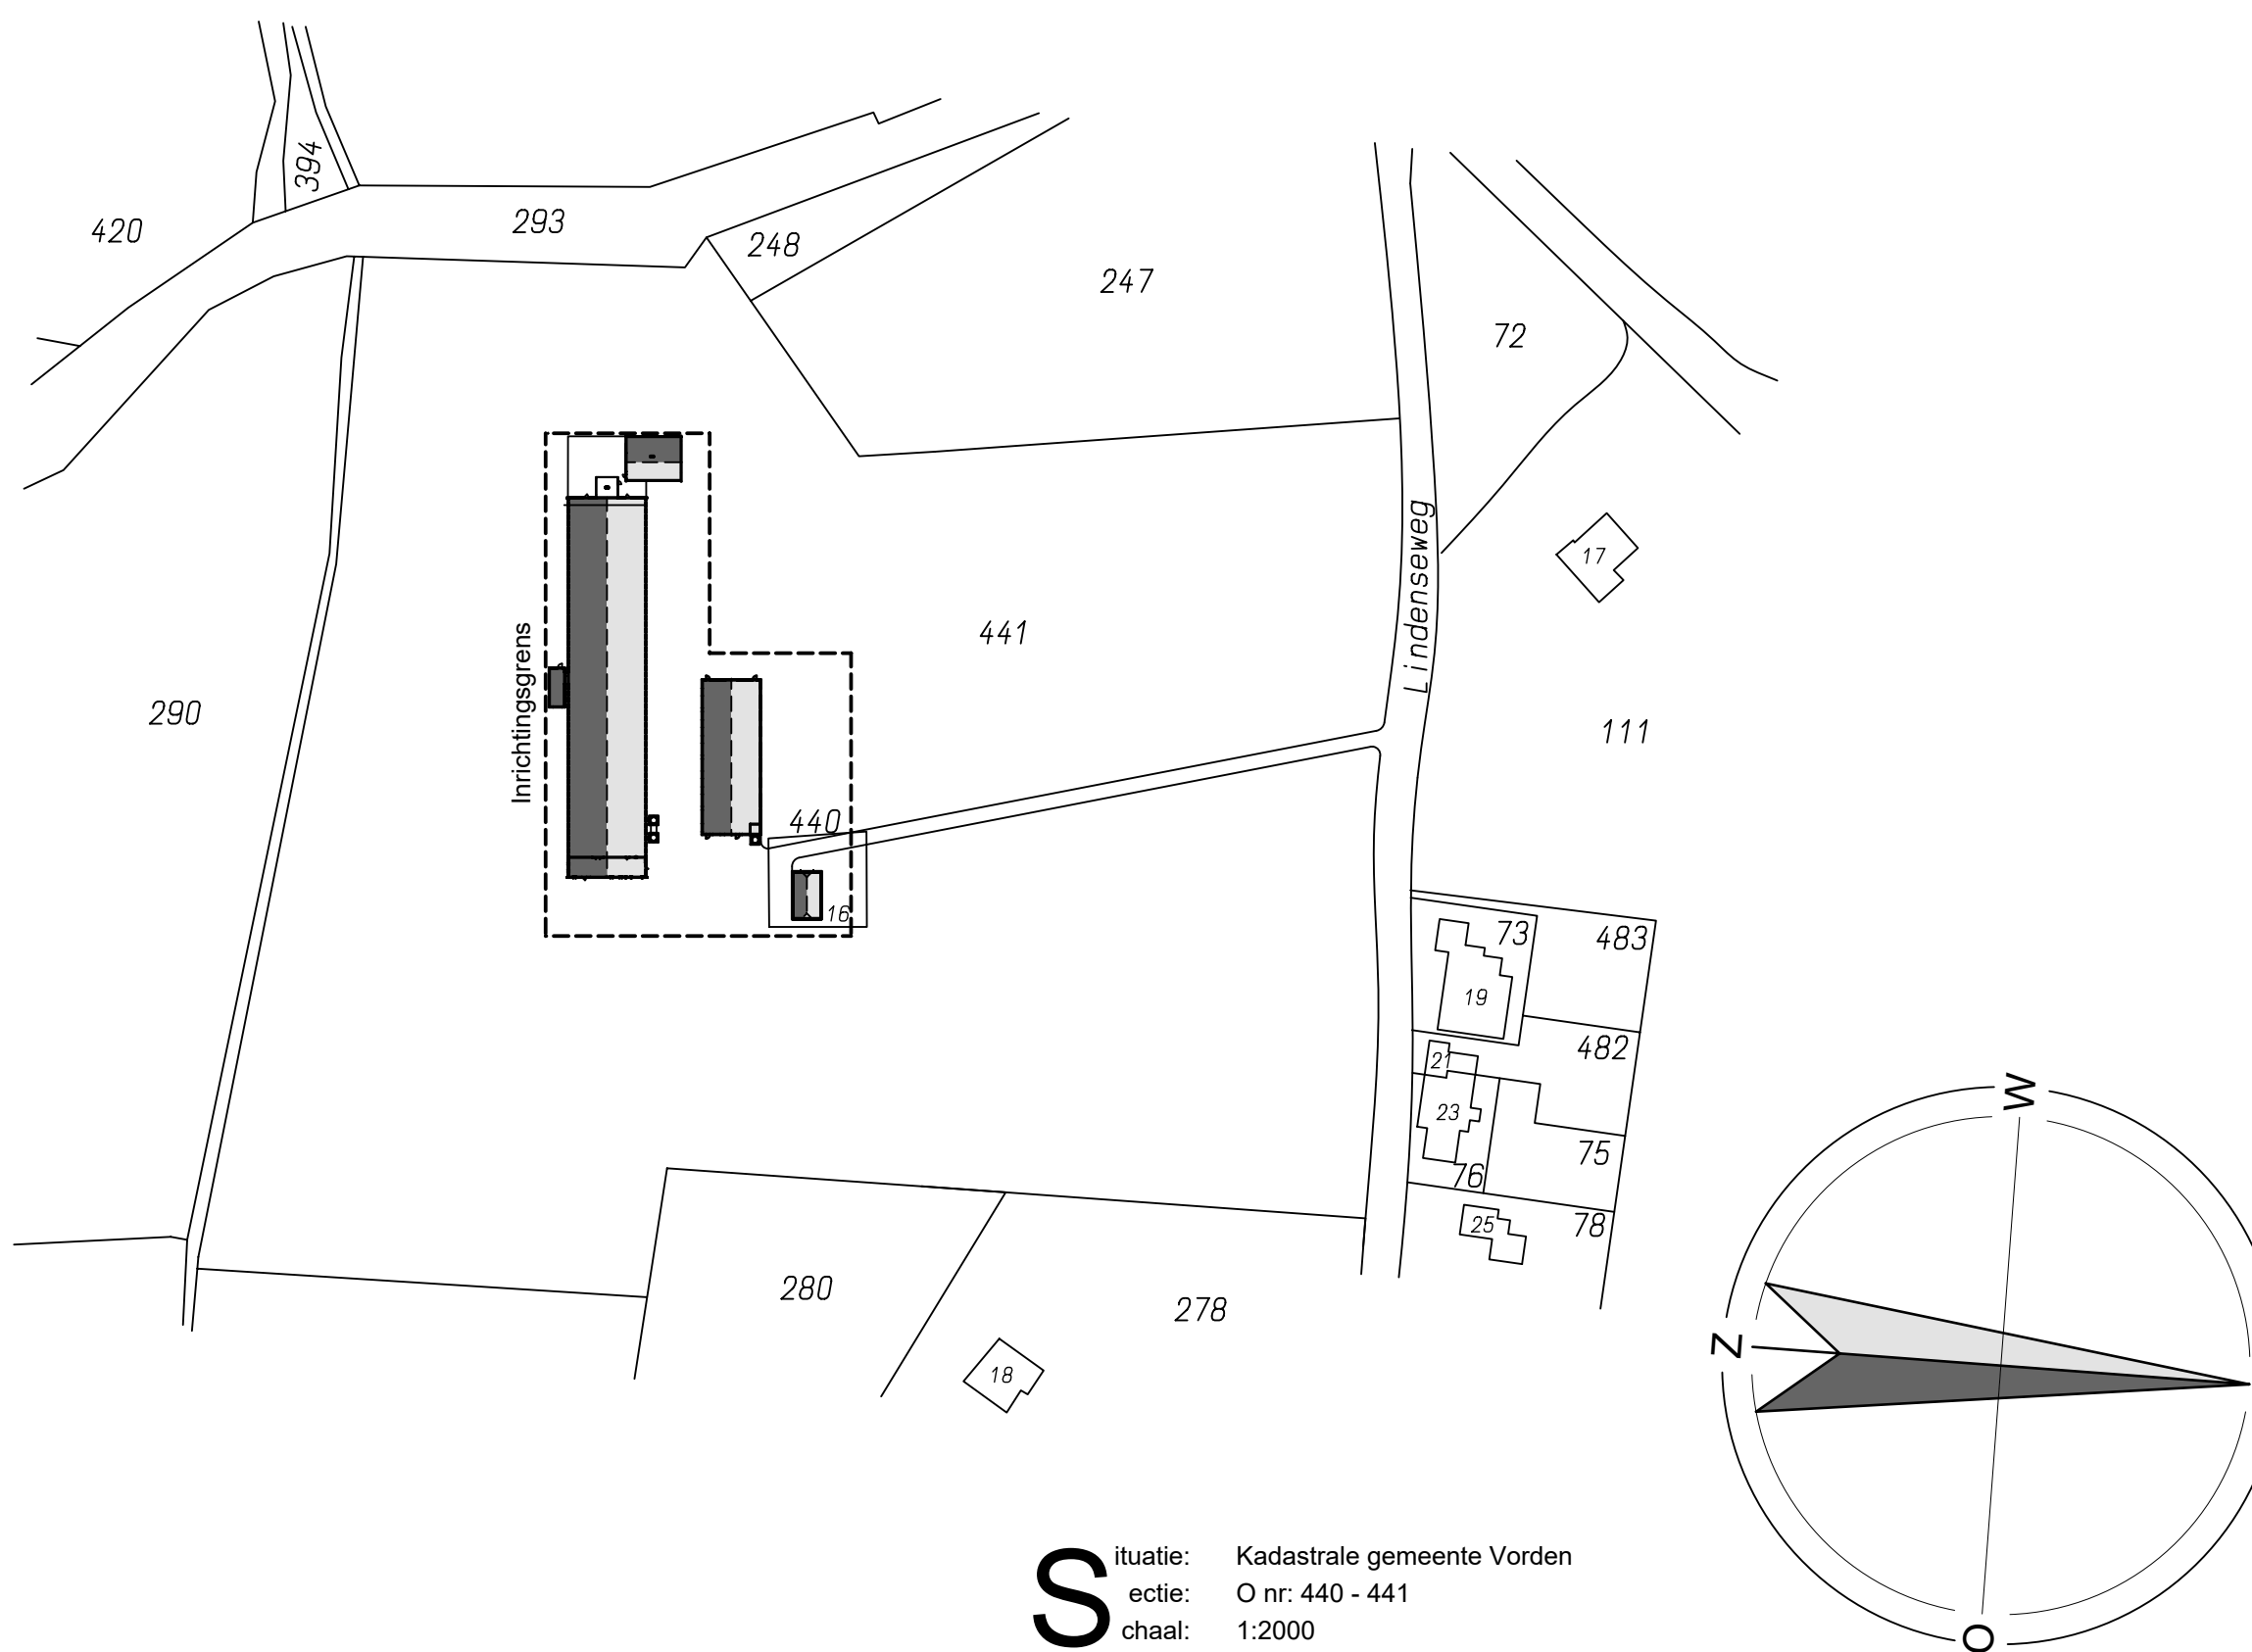

Situatie 1:500

Betreft:		Omgevingsvergunning (activiteit milieu)	
Opdrachtgever:	Mts. Havekes Lindeseweg 17 7251 NJ Vorden 0575 - 556621	Projectnr.:	2012-131
		Tekeningnr.:	MV 1
		Schaal:	1:200
		Formaat:	700 x 980 mm
		Getekend:	MH
		Datum:	25-04-2006
		Datum gewijzigd:	02-07-2006
			15-08-2006
Locatie:	Lindeseweg 16 Vorden		20-08-2006
			29-08-2008
			24-10-2008
			09-12-2016
			24-02-2017



ForFarmers FarmConsult
Voslaan 7
7156 MN Beltrum
0544 - 726925
info@pitbouwadvies.nl
www.pitbouwadvies.nl

Specialist bedrijfsontwikkeling:
Angelika Maassen van den Brink
0573 - 288940
06 - 53405618
angelika.maassenvandenbrink@forfarmers.eu