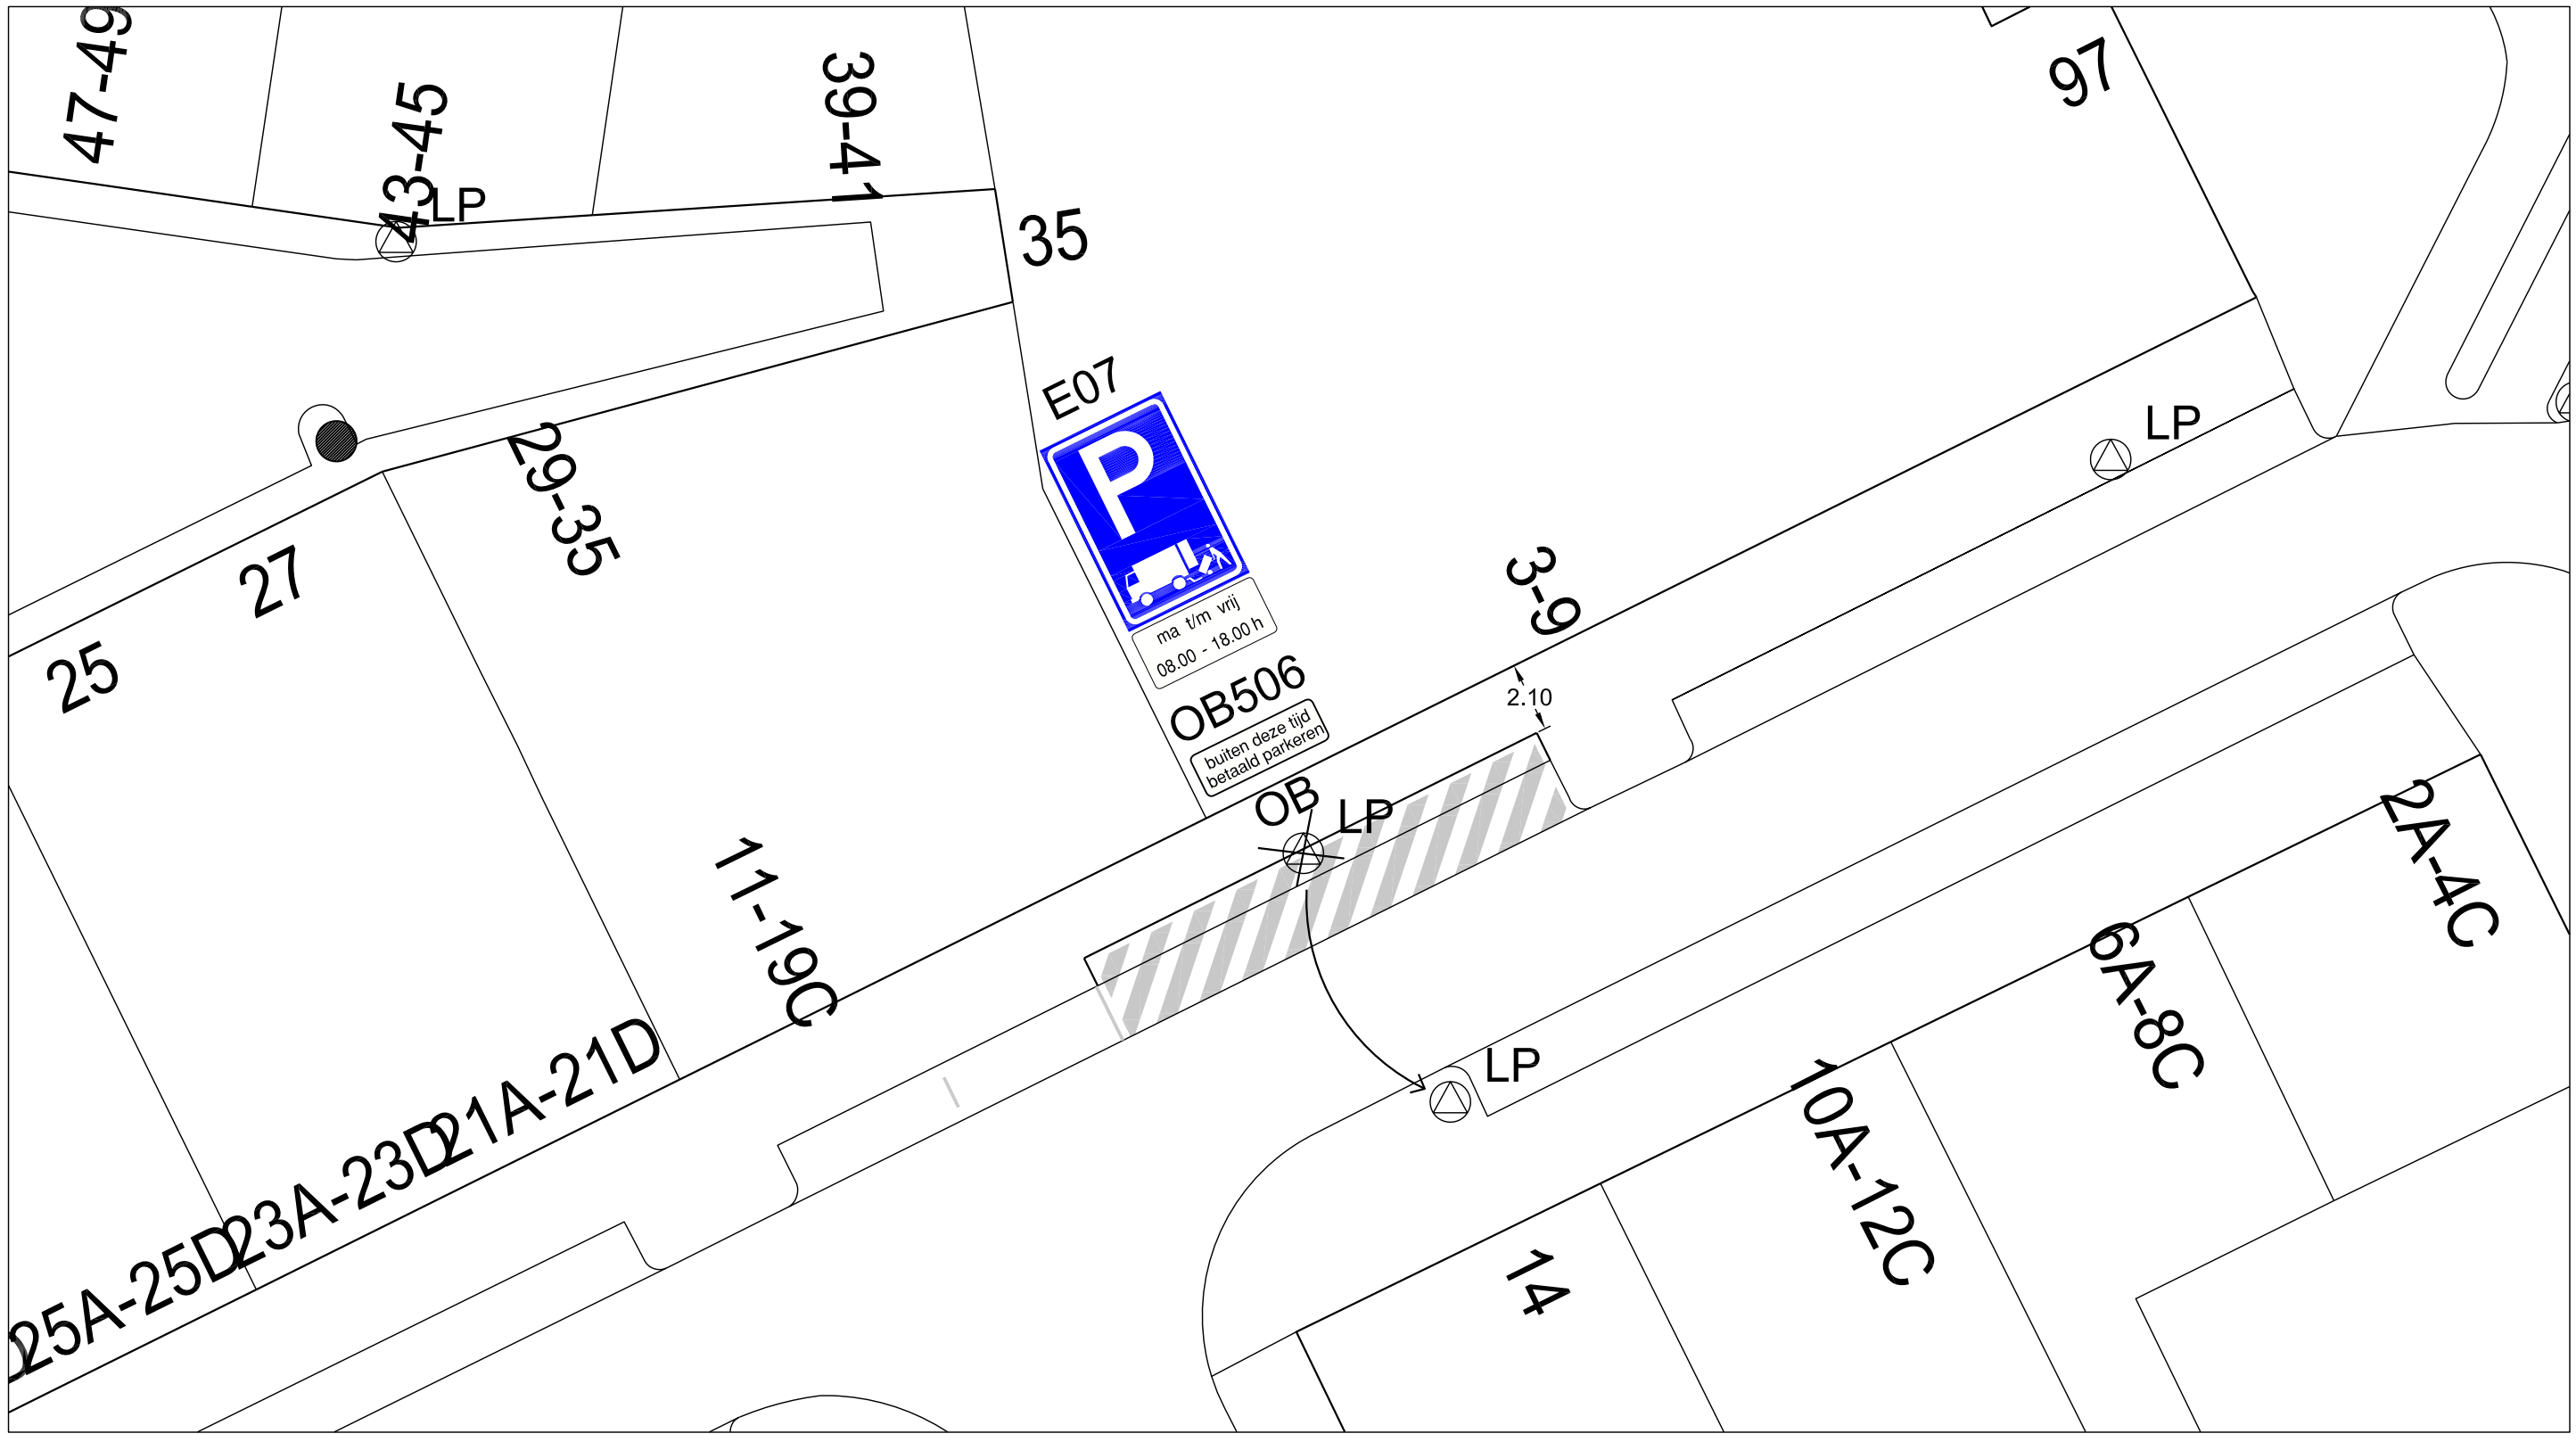

Hoogstraat

Aanbrengen laad- en losplaats

ontwerp afdeling Verkeer en Vervoer

Schaal: 1:200	Gemeente Rotterdam Stadsontwikkeling Afdeling Verkeer en Vervoer	Deelgemeente:	Buurt:
Verkeersbesluit:		Bestandsnaam:	
Ja / Nee		TE - 15 / -----	