




A-A
1 : 100

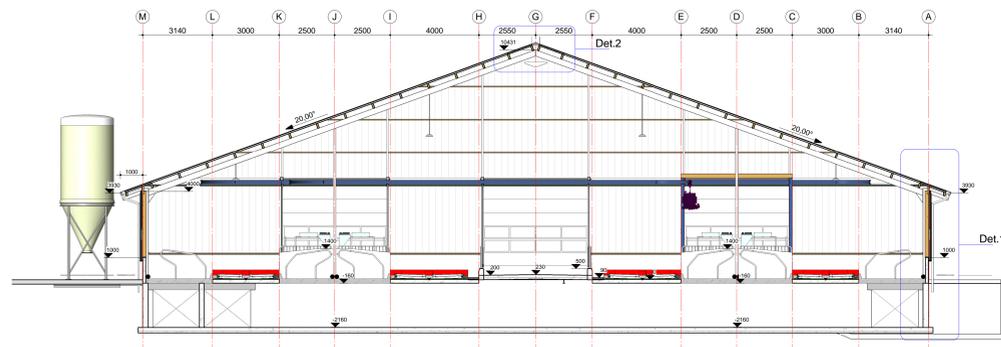


B-B
1 : 100

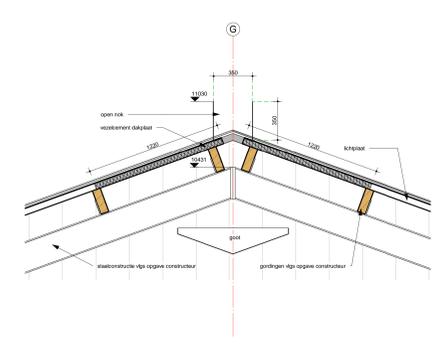

Det.2
1 : 20

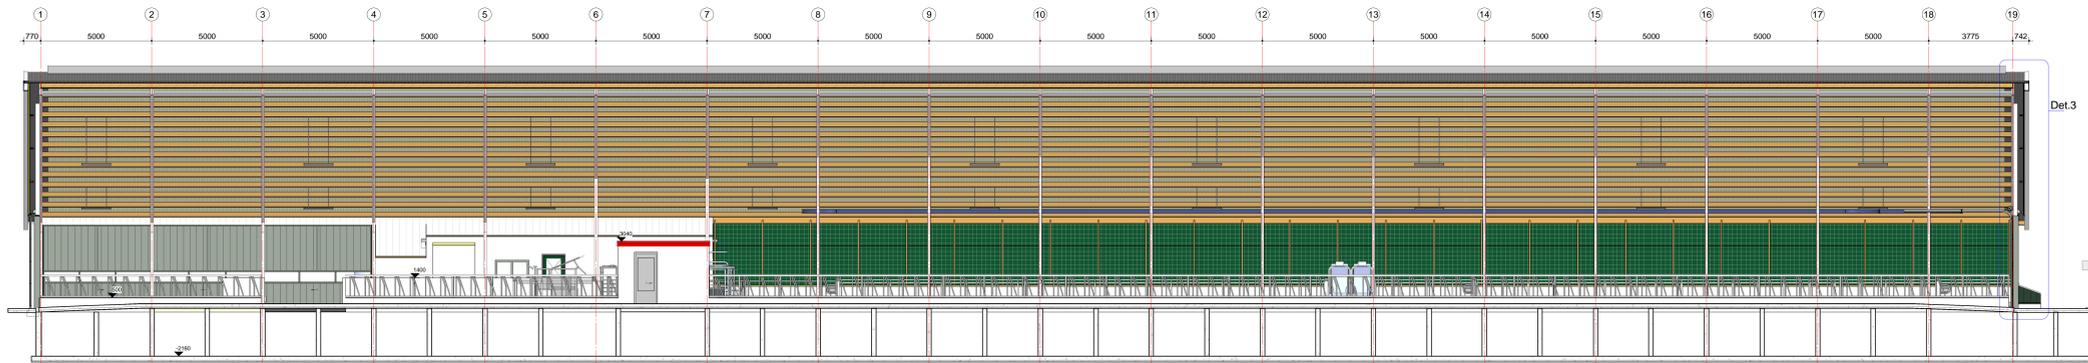


C-C
1 : 100

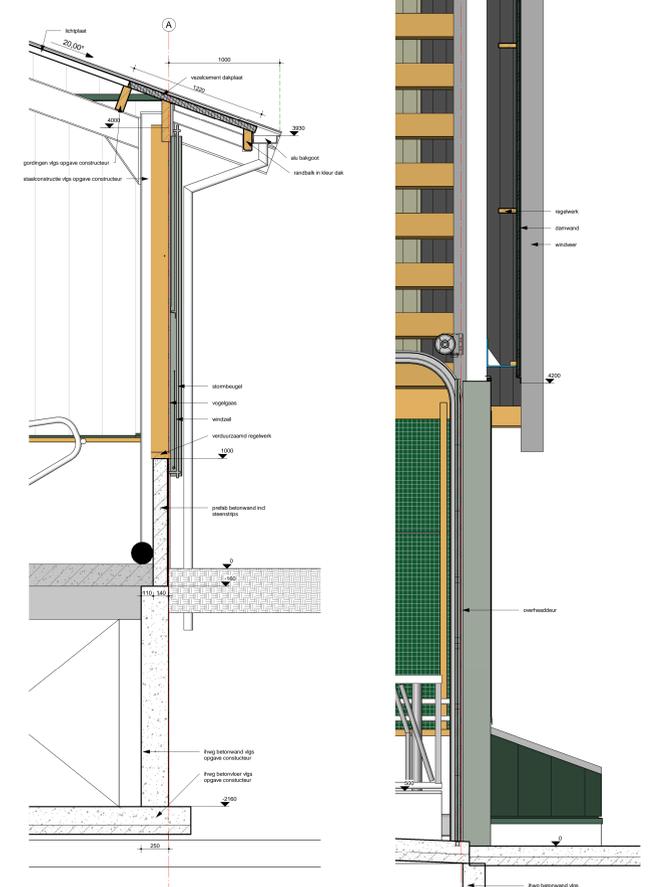

Det.1
1 : 20

Det.3
1 : 20

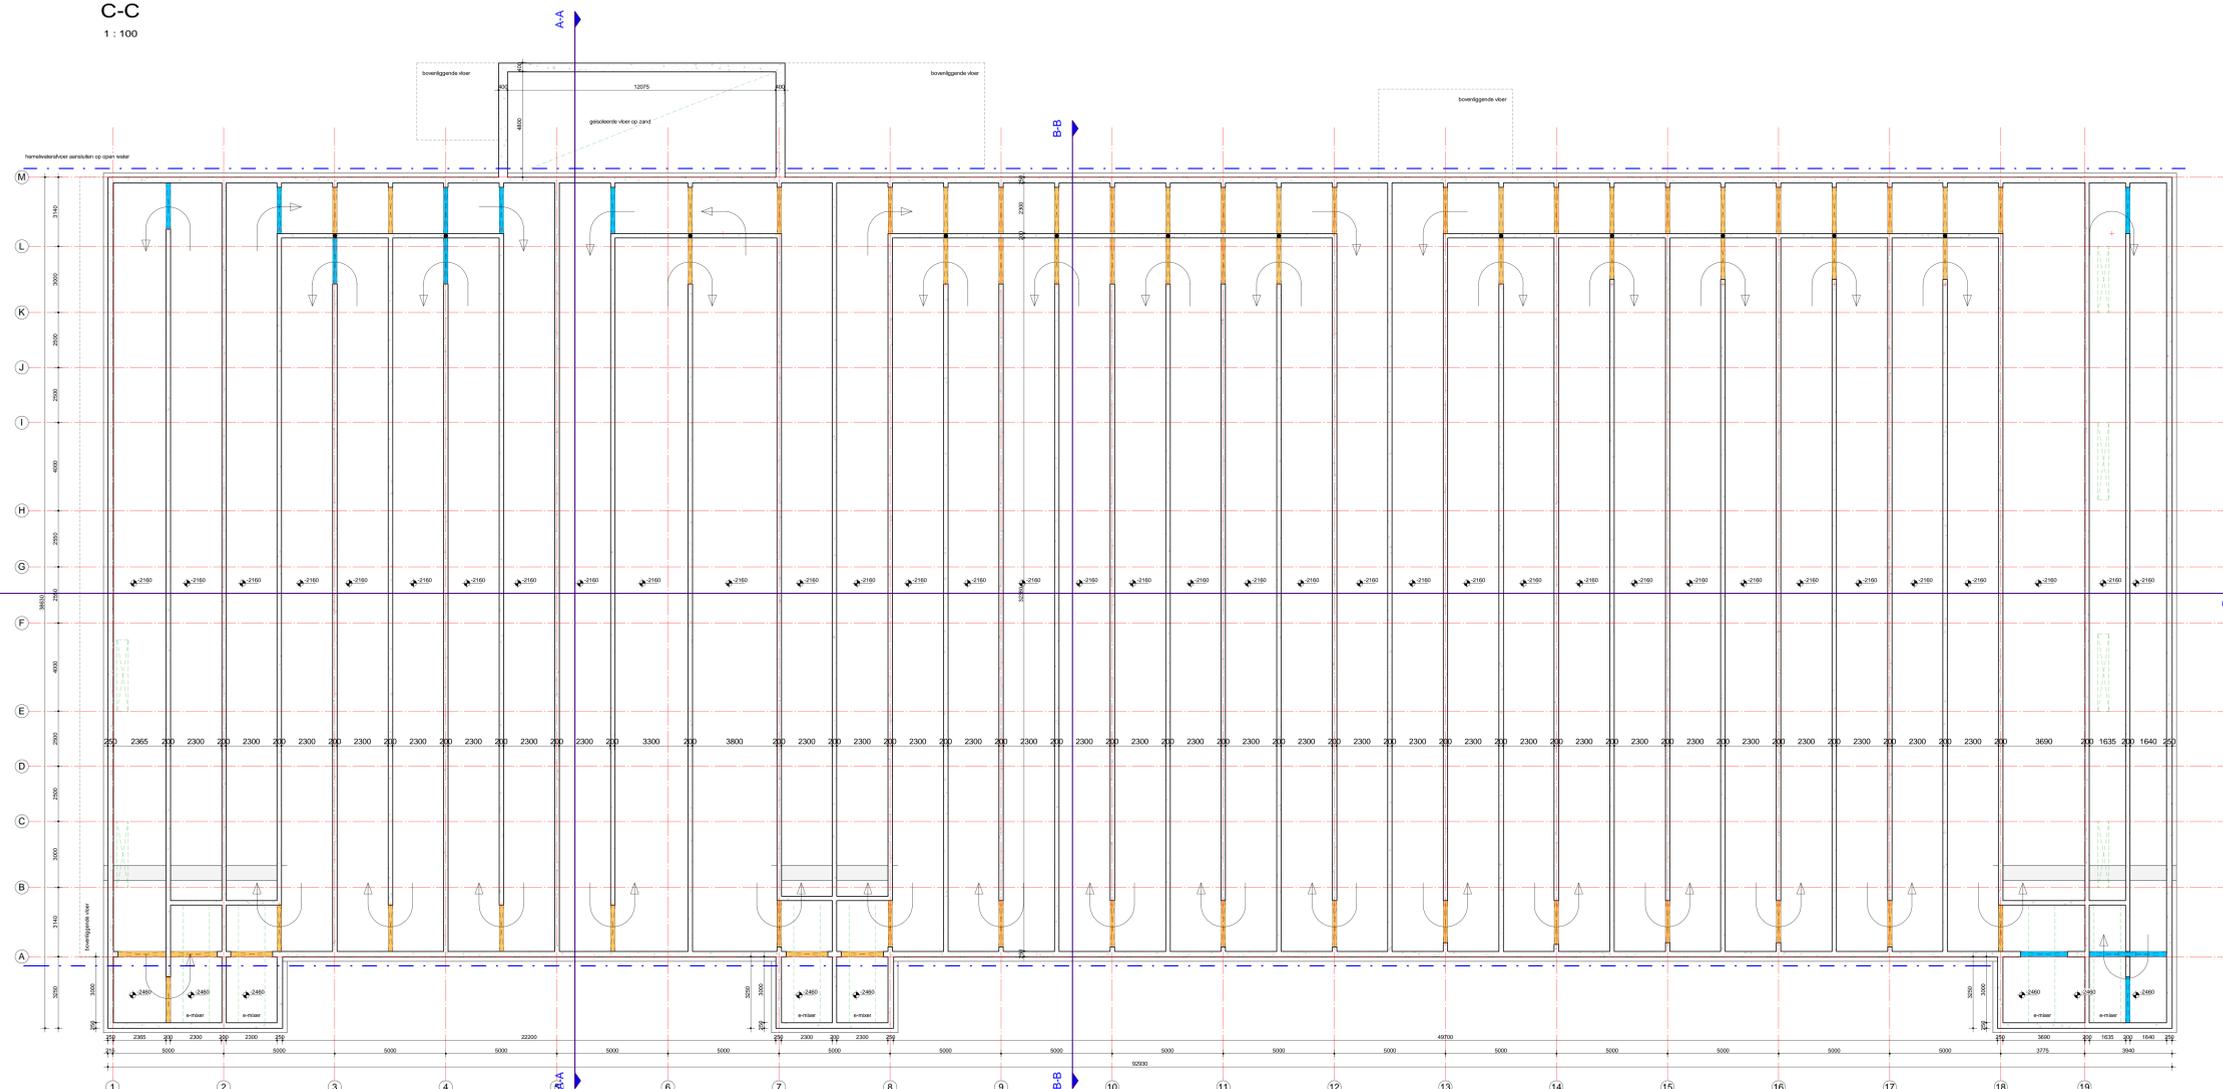

Kelderplan
1 : 100

Behoort bij besluit van burgemeester en wethouders van gemeente Hollands Kroon
zaaknummer 2-127798
datum 18 januari 2017
Guus Stam
medewerker WABO
afdeling Dienstverlening

alle maten in het werk controleren
constructies volgens opgeve constructeur

WERKNOED	VIJ004-01	WERK	Nieuwbouw melkveestal aan de Groetweg 11 te Middenmeer
BLAD	B.A.02	OMSCHRIJVING	Kelderplan, doorsnede en details
SCHAAL	1:20 1:100	OPDRACHTGEVER	Mrs. Vijverberg - Wildeboer Planadres: Groetweg 11, 1775PL Middenmeer Postadres: Cultuurweg 2, 1775RA Middenmeer
PROJECTLEIDER	E. van den Hengel	HAARTEKENING OPDRACHTGEVER	
DATUM	11-08-2016	GETIJKEND	K. de Waard
WISSELING	A, B, C	D, E, F	G, H, I, J, K, L, M, N, O, P, Q, R, S, T, U, V, W, X, Y, Z

