


Doorsnede Dam materiaal

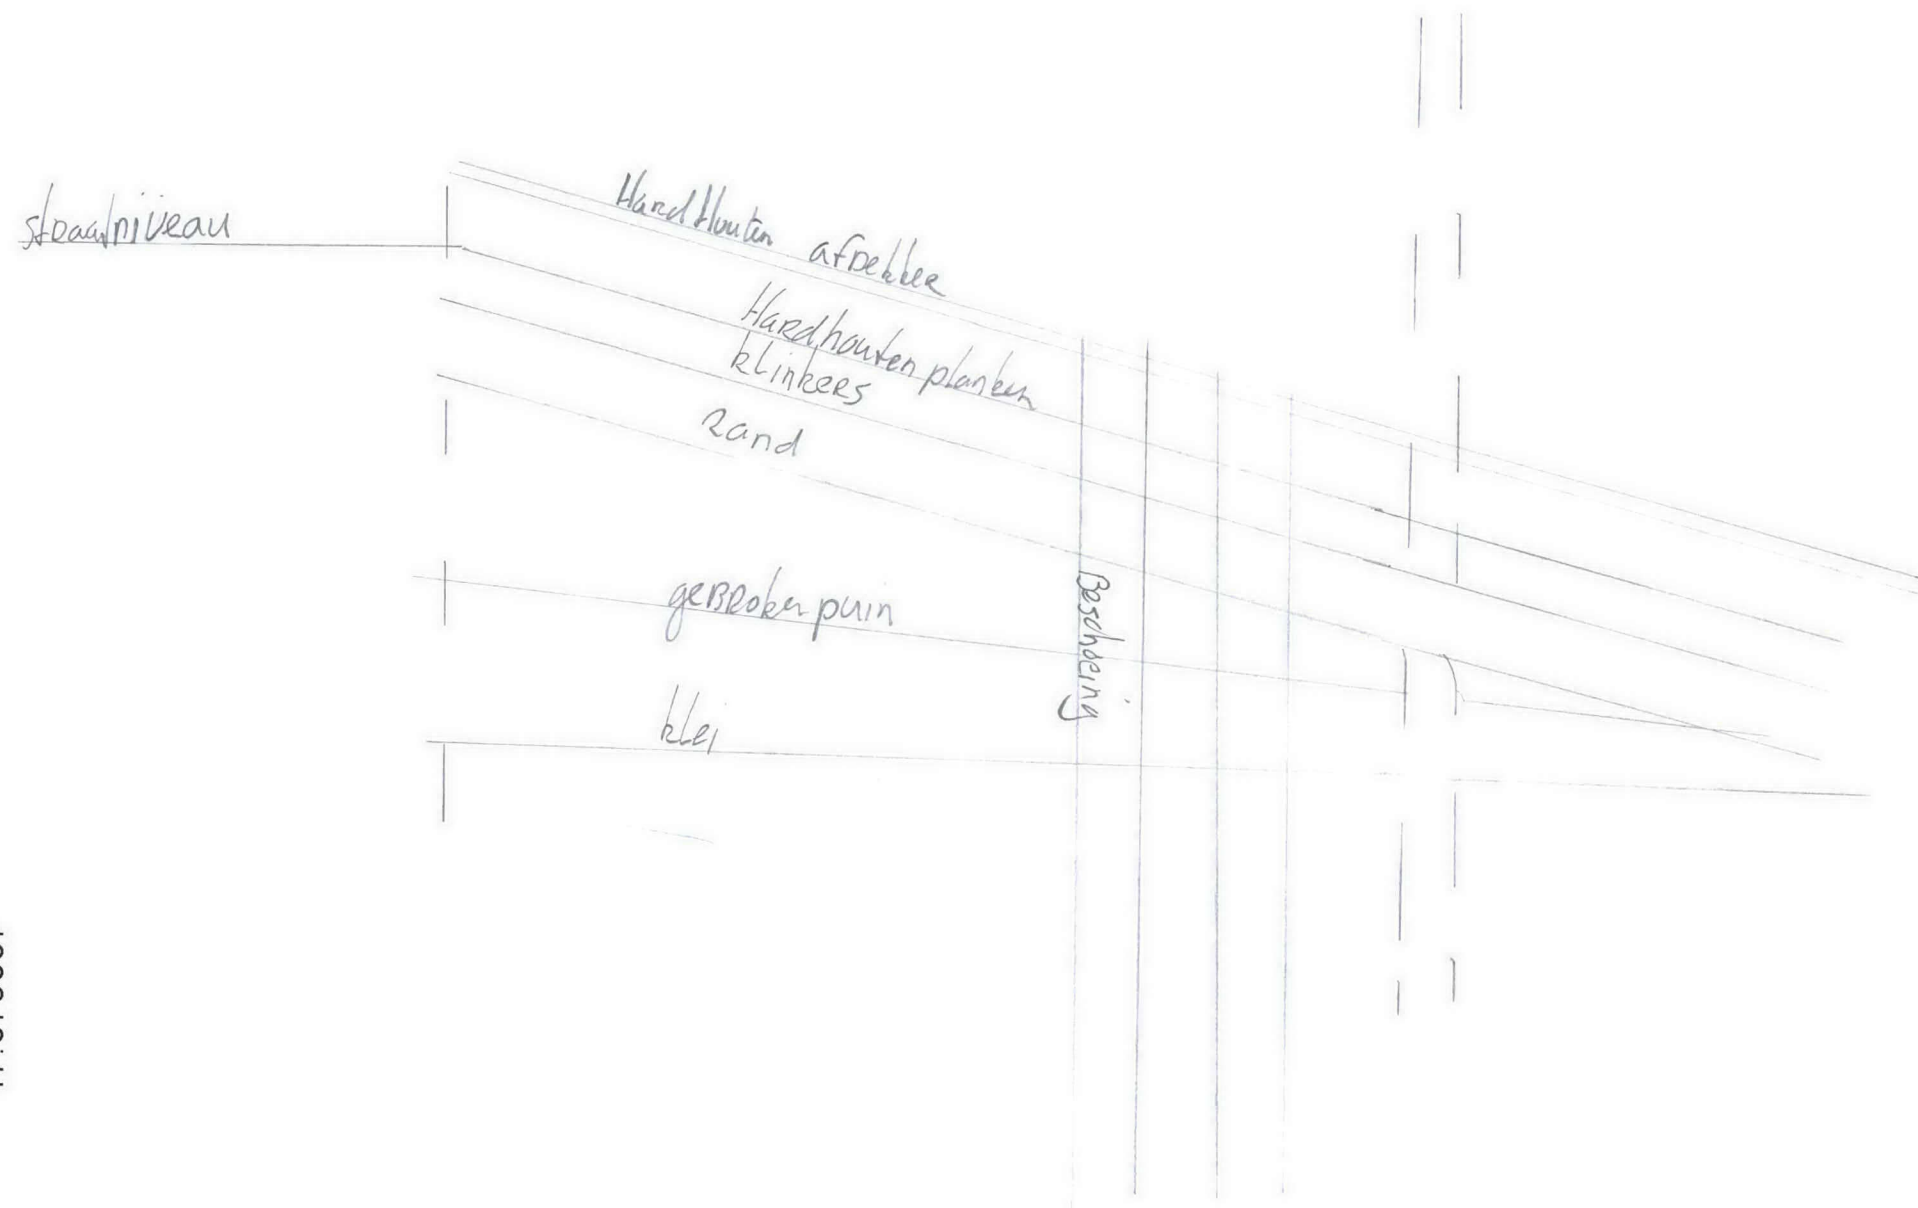

17.079007