



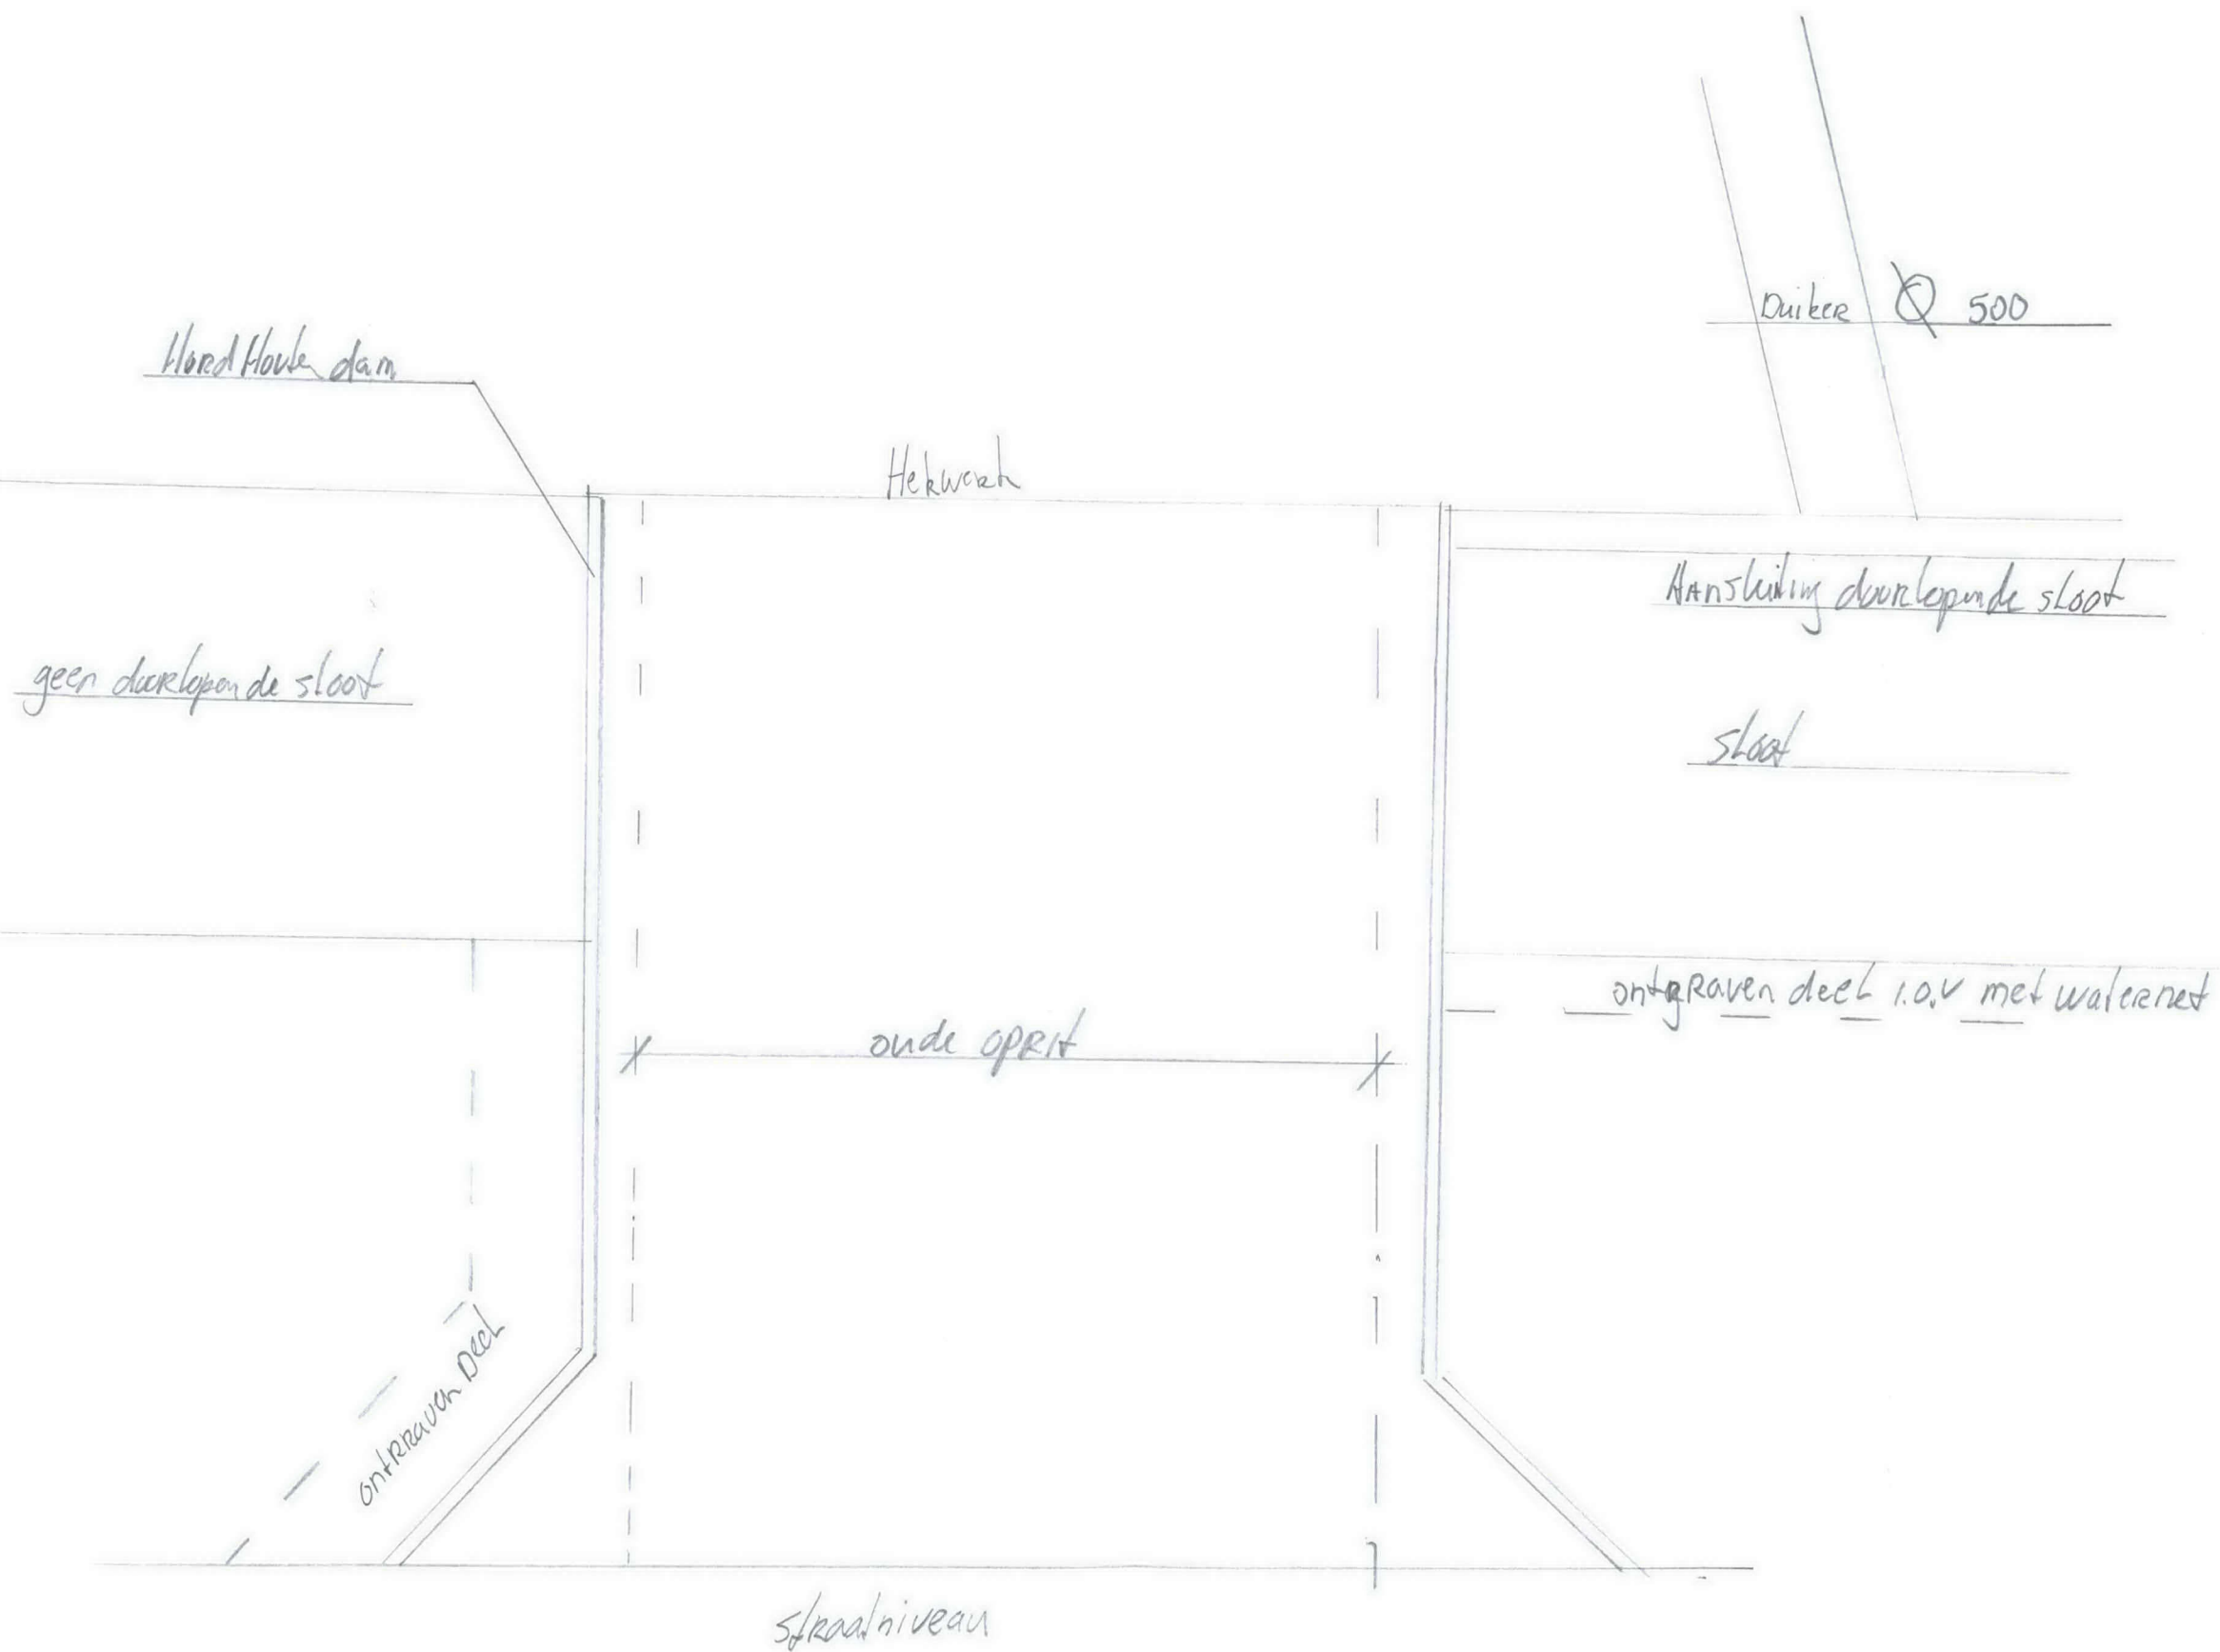

1:50
Aanricht naar

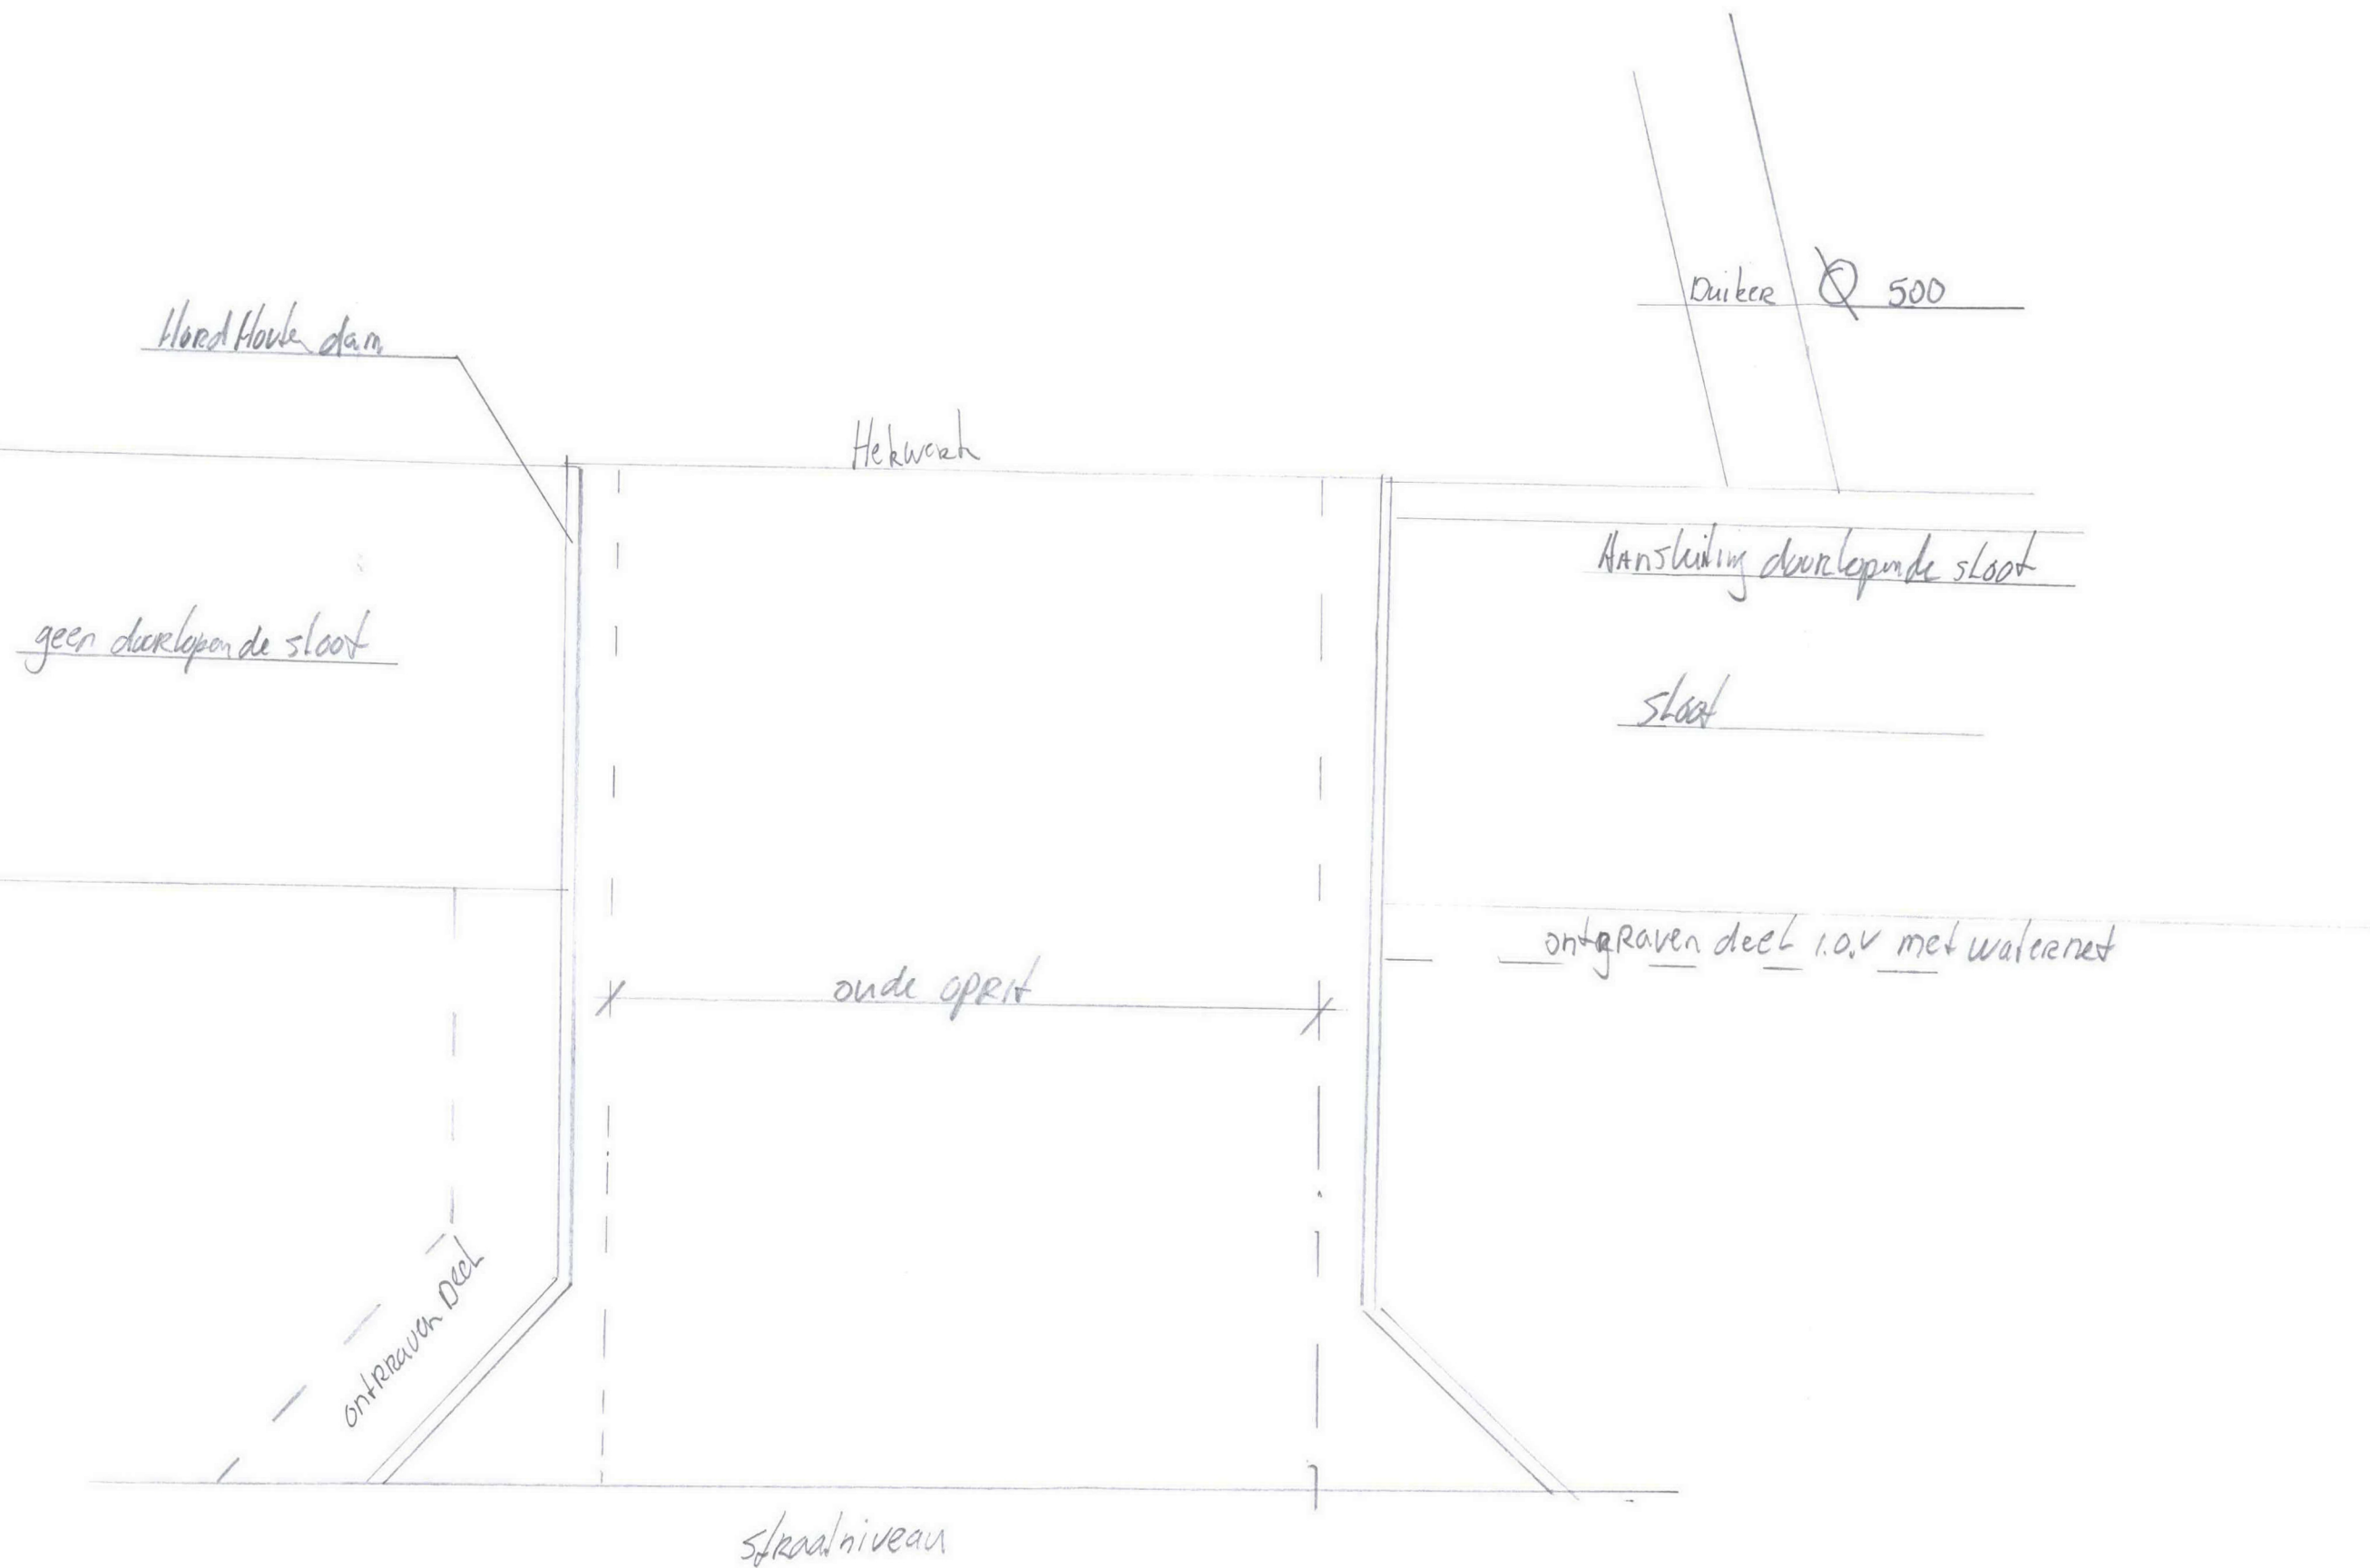

1:50
Aanricht nieuw