

Fysieke Leefomgeving

Retouradres: Postbus 10007, 8000 GA Zwolle

De heer J.C. Maris
Jachtlaan 7
8091BL WEZEP

Stadskantoor
Lübeckplein 2
Postbus 10007
8000 GA Zwolle
Telefoon 14038
bag@zwolle.nl

www.zwolle.nl

Uw kenmerk
Ons kenmerk 6115-2017/BY/H
Behandeld door Boele IJtsma
Datum 29 mei 2017
Onderwerp Huisnummerbesluit

Beste heer Maris,

Op 6 maart 2017 heeft u een omgevingsvergunning aangevraagd voor het bouwen van een woning en het kappen van 2 bomen met zaaknummer 5930-2017. Op 29 mei 2017 is de vergunning verleend. Dat heeft gevolgen voor de huisnummering.

Besluit:

Op grond van artikel 108 van de Gemeentewet, artikel 2 en 3 van de "Verordening naamgeving en nummering 2012" en artikel 6 van de wet "Basisregistratie adressen en gebouwen" heeft het college het (de) volgende adres(sen) uitgegeven:

Ruiterlaan 1D 8019 BN (woonfunctie)

Bent u het niet eens met dit besluit?

Dan kunt u, als u belanghebbende bent, bezwaar maken. In dat geval adviseren wij u om eerst telefonisch contact met ons op te nemen. We nemen dan samen met u het besluit door. U kunt hiervoor bellen met B. IJtsma, telefoonnummer 14038, bereikbaar op maandag, dinsdag, woensdag en donderdag.

Als we er niet uitkomen, kunt u een bezwaarschrift sturen naar het college van burgemeester en wethouders. Zorg er voor dat u het bezwaarschrift indient binnen zes weken na de dag waarop het besluit is verzonden. Daarmee voorkomt u dat wij uw bezwaarschrift niet meer kunnen behandelen.

Hoe maakt u bezwaar?

U kunt uw bezwaarschrift digitaal indienen. Dan kan via de website van de gemeente Zwolle, www.zwolle.nl/meldingen-klachten-en-bezwaren/bezwaar-en-beroep. Hier vindt u alle informatie.

besluit

Ons kenmerk 6115-2017/BY/H
Datum 29 mei 2017

U kunt uw bezwaarschrift ook schriftelijk indienen. Uw bezwaarschrift richt u aan het college van burgemeester en wethouders. Het adres is Postbus 10007, 8000 GA Zwolle.

In uw bezwaarschrift moet het volgende staan:

- uw naam, adres en graag ook uw telefoonnummer;
- een duidelijke omschrijving van het besluit waartegen u bezwaar maakt (u kunt bijvoorbeeld de datum en ons kenmerk van het besluit vermelden of een kopie meesturen);
- de reden waarom u bezwaar maakt;
- de datum en uw handtekening.


Dient iemand anders namens u een bezwaarschrift in? Stuur dan een volmacht mee.

Het indienen van een bezwaarschrift heeft geen schorsende werking. Dat betekent dat het besluit blijft gelden in de tijd dat uw bezwaarschrift in behandeling is. Als u dit niet wilt, bijvoorbeeld omdat het besluit onherstelbare gevolgen heeft voor u, dan kunt u een verzoek om voorlopige voorziening indienen. U kunt dan de Voorzieningenrechter van de Rechtbank Overijssel vragen een voorlopige voorziening te treffen.

Dit kan alleen als u binnen de termijn een bezwaarschrift heeft ingediend.


Het adres van de rechtbank is Postbus 10067, 8000 GB Zwolle.

Met vriendelijke groet,
namens burgemeester en wethouders,

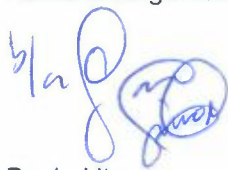

Boele IJtsma
BAG beheerder

Bijlage: 2

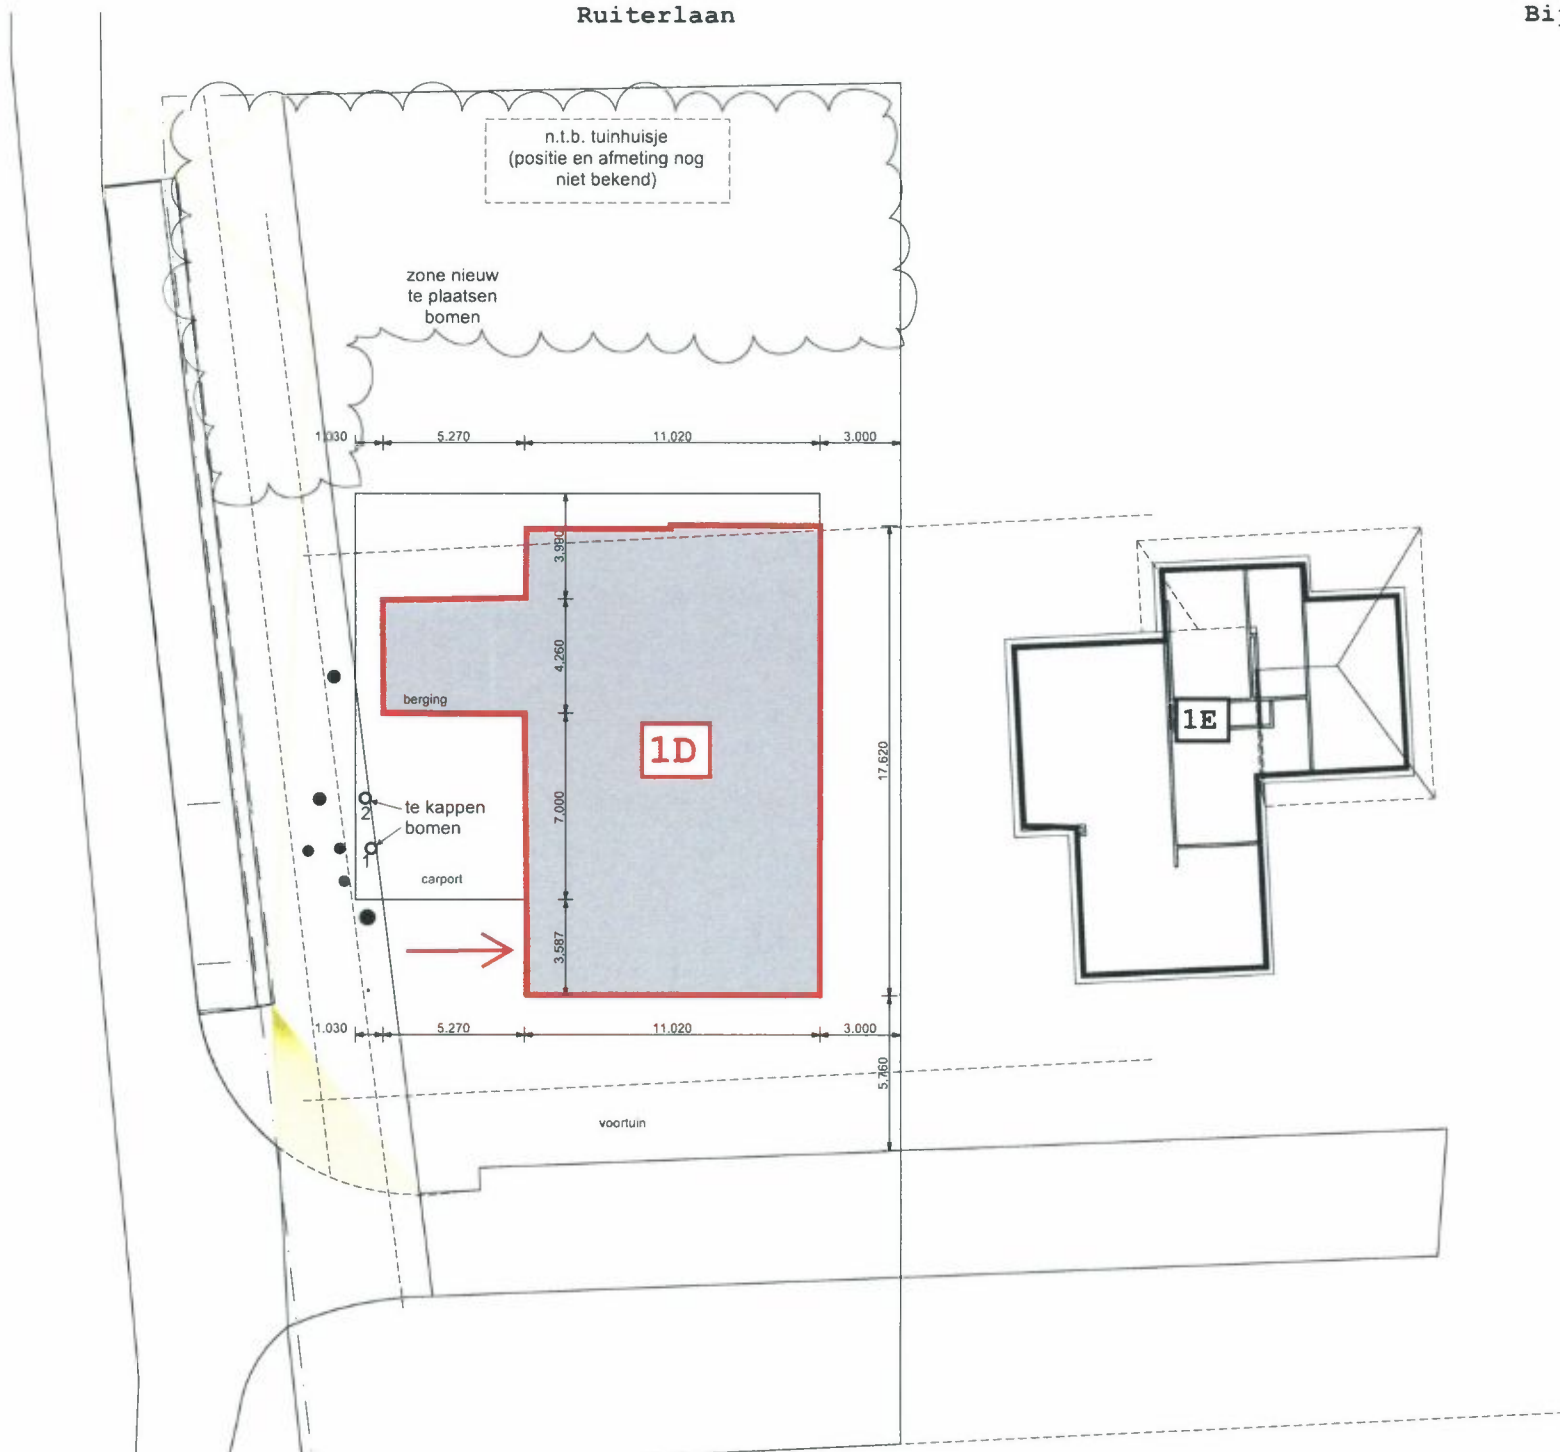

situatie 1:200

gemeente: Zwolle
sectie: M
nummer: 4577



Uitgifte van (huis-)nummerbordjes

Sinds 1 januari 2012 is in de gemeente Zwolle de Verordening naamgeving en nummering 2012 van kracht.

De gemeente Zwolle hanteert voor haar (huis-)nummerbordjes gestandaardiseerde NEN normen.

- Ten aanzien van de afmeting geldt NEN 1772, uitgave 2010.
- Het materiaal waarvan de (huis-)nummerbordjes vervaardigd moeten zijn geldt NEN 1774 uitgave 1959.
- De bordjes hebben een witte achtergrond en zwarte cijfers / letters.

Met Van Rossum IJzerhandel bv, Thomas a Kempisstraat 29, 8021 BH Zwolle heeft de gemeente Zwolle een afspraak gemaakt voor levering van (huis-)nummerbordjes.

Voor de levering van (huis-)nummerbordjes dient vooraf contact te worden opgenomen met de firma Van Rossum, telefoonnummer: 038 – 4535969 of per e-mail: vanrossum@ijzerhandel.nl. Bij de bestelling dient u aan te geven conform welk (huis-)nummerbesluit u de bestelling doet (*het besluit meenemen bij het afhalen*). Bestellen en ophalen uitsluitend conform de winkeltijden.

(Huis-)nummerbordjes aan nieuwe woningen worden éénmalig beschikbaar gesteld voor rekening van de gemeente Zwolle. Afwijkende (huis-)nummerbordjes zijn volledig voor eigen rekening. Ook bij splitsingen van een woning worden het (huis-)nummerbordje éénmalig beschikbaar gesteld door de gemeente Zwolle.

Voor openbare verwijsborden dient vooraf contact te worden opgenomen met de afdeling Toezicht en Handhaving van de gemeente Zwolle.

De (huis-)nummerbordjes dienen door de aannemer voor de oplevering van het pand te zijn aangebracht. Toezicht en Handhaving (inzake bouwvergunningen) van de gemeente Zwolle zal hierop toezien.

Voor nadere informatie kunt u contact opnemen met :
Dhr. B. Ytsma ☎: 038 – 4982478