


wandopbouw perceelsgrens:
W88B0 30 minuten
- gemetselde gevel 120 mm
tot goothoogte 2600+
- sandwich panelen met golf
vanaf goothoogte 2600+

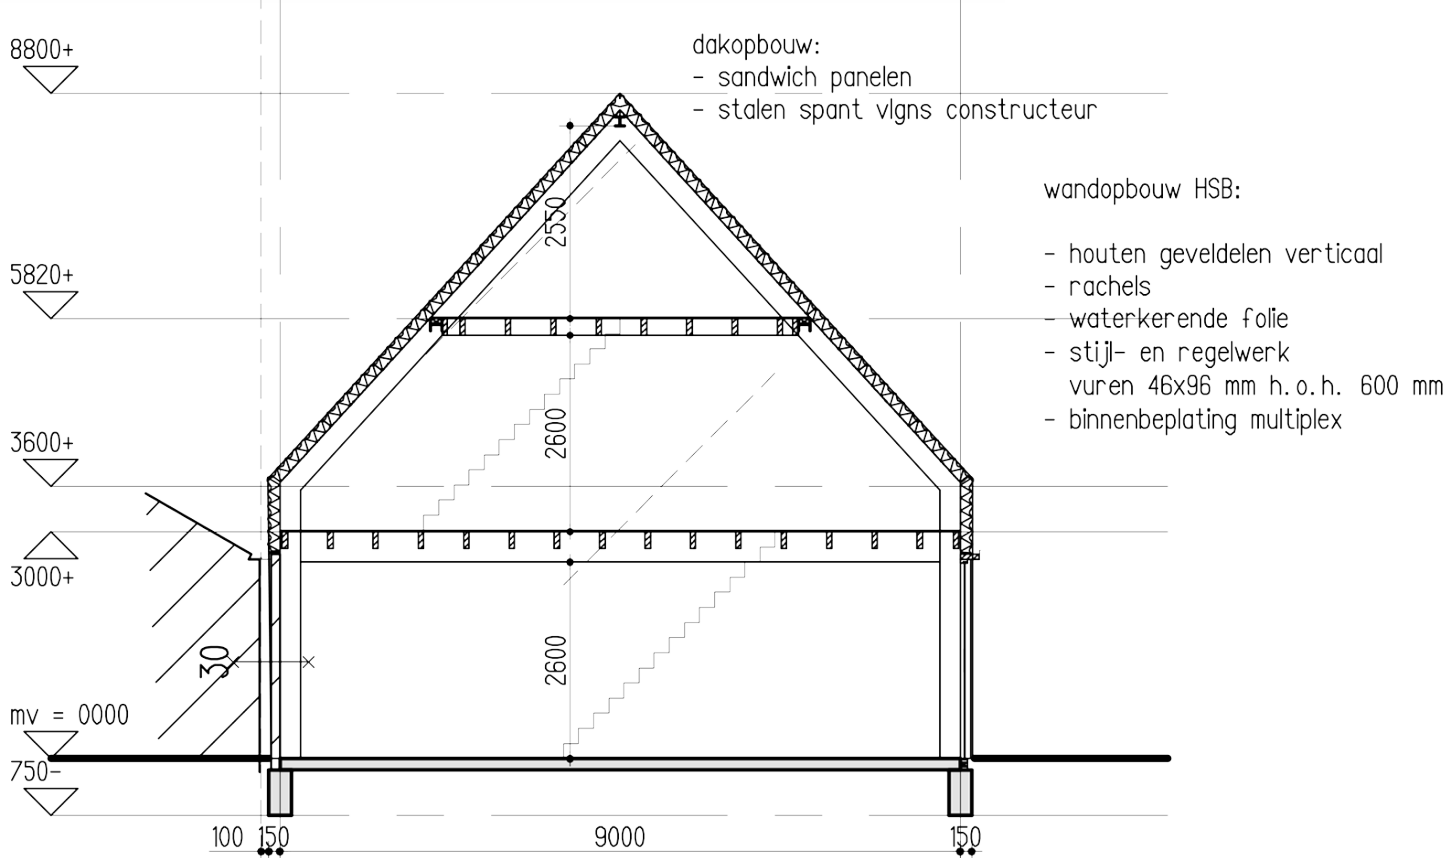

doorsnede A-A

kleur- en materiaalstaat


onderdeel	materiaal	kleur
gevebekleding 1.	metalen gaarplaten	antraciet
gevebekleding 2.	fijne golf	natuur
dakbedekking	houten channel sliding	antraciet
kozijnen	metalen gaarplaten	antraciet
rodeuren / deuren	fijne golf	natuur
	hout	antraciet
	houten channel sliding	natuur
	verticaal	

Branddoorslag en brandoverslag

Het pand met een industrie functie wordt gebouwd op de perceelsgrens. Op Basis van artikel 2.84 dient de gevel en het dakvlak t.p.v. de perceelsgrens te voldoen aan een W88B0 van ten minste 30 minuten.

trappen

onderdeel	optrede	aantrede
trap bg - 1e	200 mm 15x	200 mm
trap 1e - zolder	201 mm 14x	200 mm

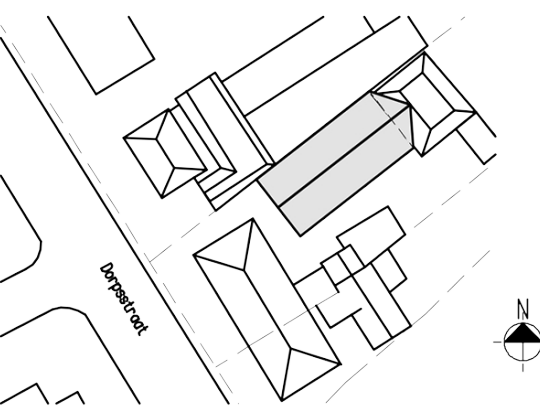

situatie (schaal 1:1000)

OPDRACHTGEVER	Veldheer Kachels	GEWUJZIG
WERK	Dorpsstraat 39, Hummelo	
ONDERDEEL	omgevingsvergunning	
	nieuwe situatie	
SCHAAL	1:100	
FORM	AO	
GETEK	RK	
ARCH	WR	
DATUM	11-05-2017	
WARC	ARCHITECTUUR & ONTWIKKELING Boschdreef 26 - 3720 GZ Utrecht T 033 451 1000 F 033 451 1001 www.warc.nl	WERK 1703 T0-02