
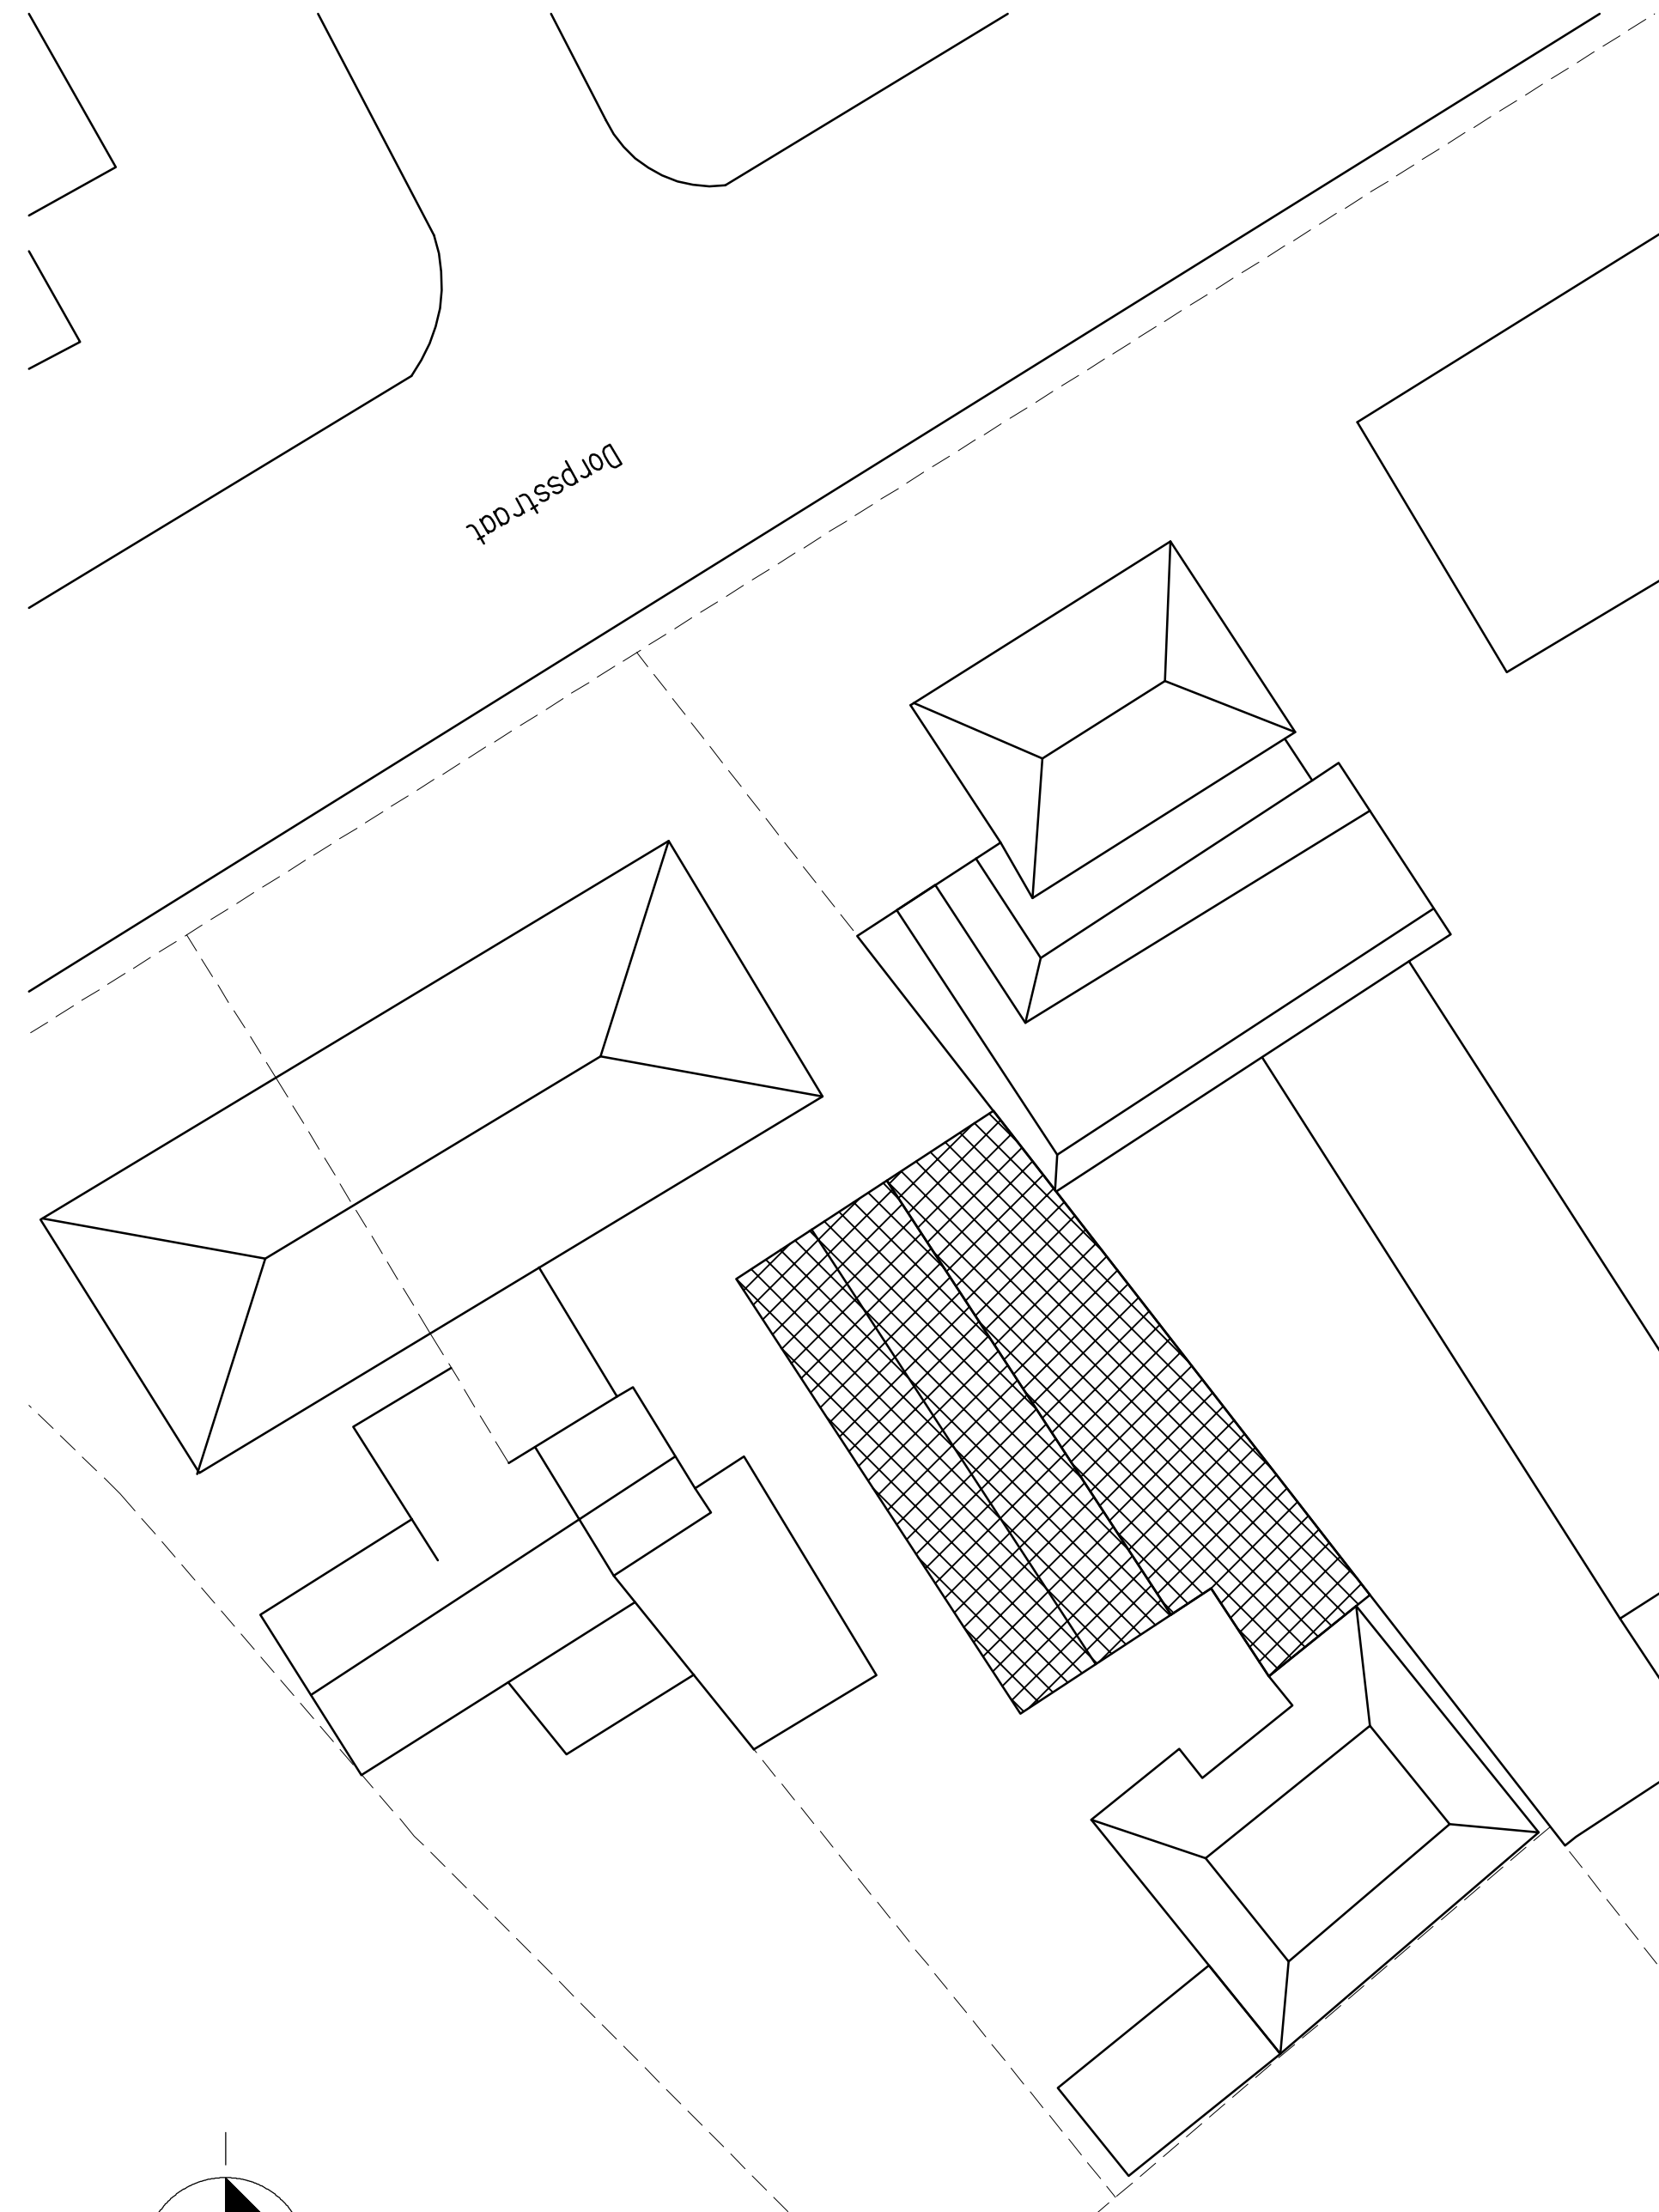
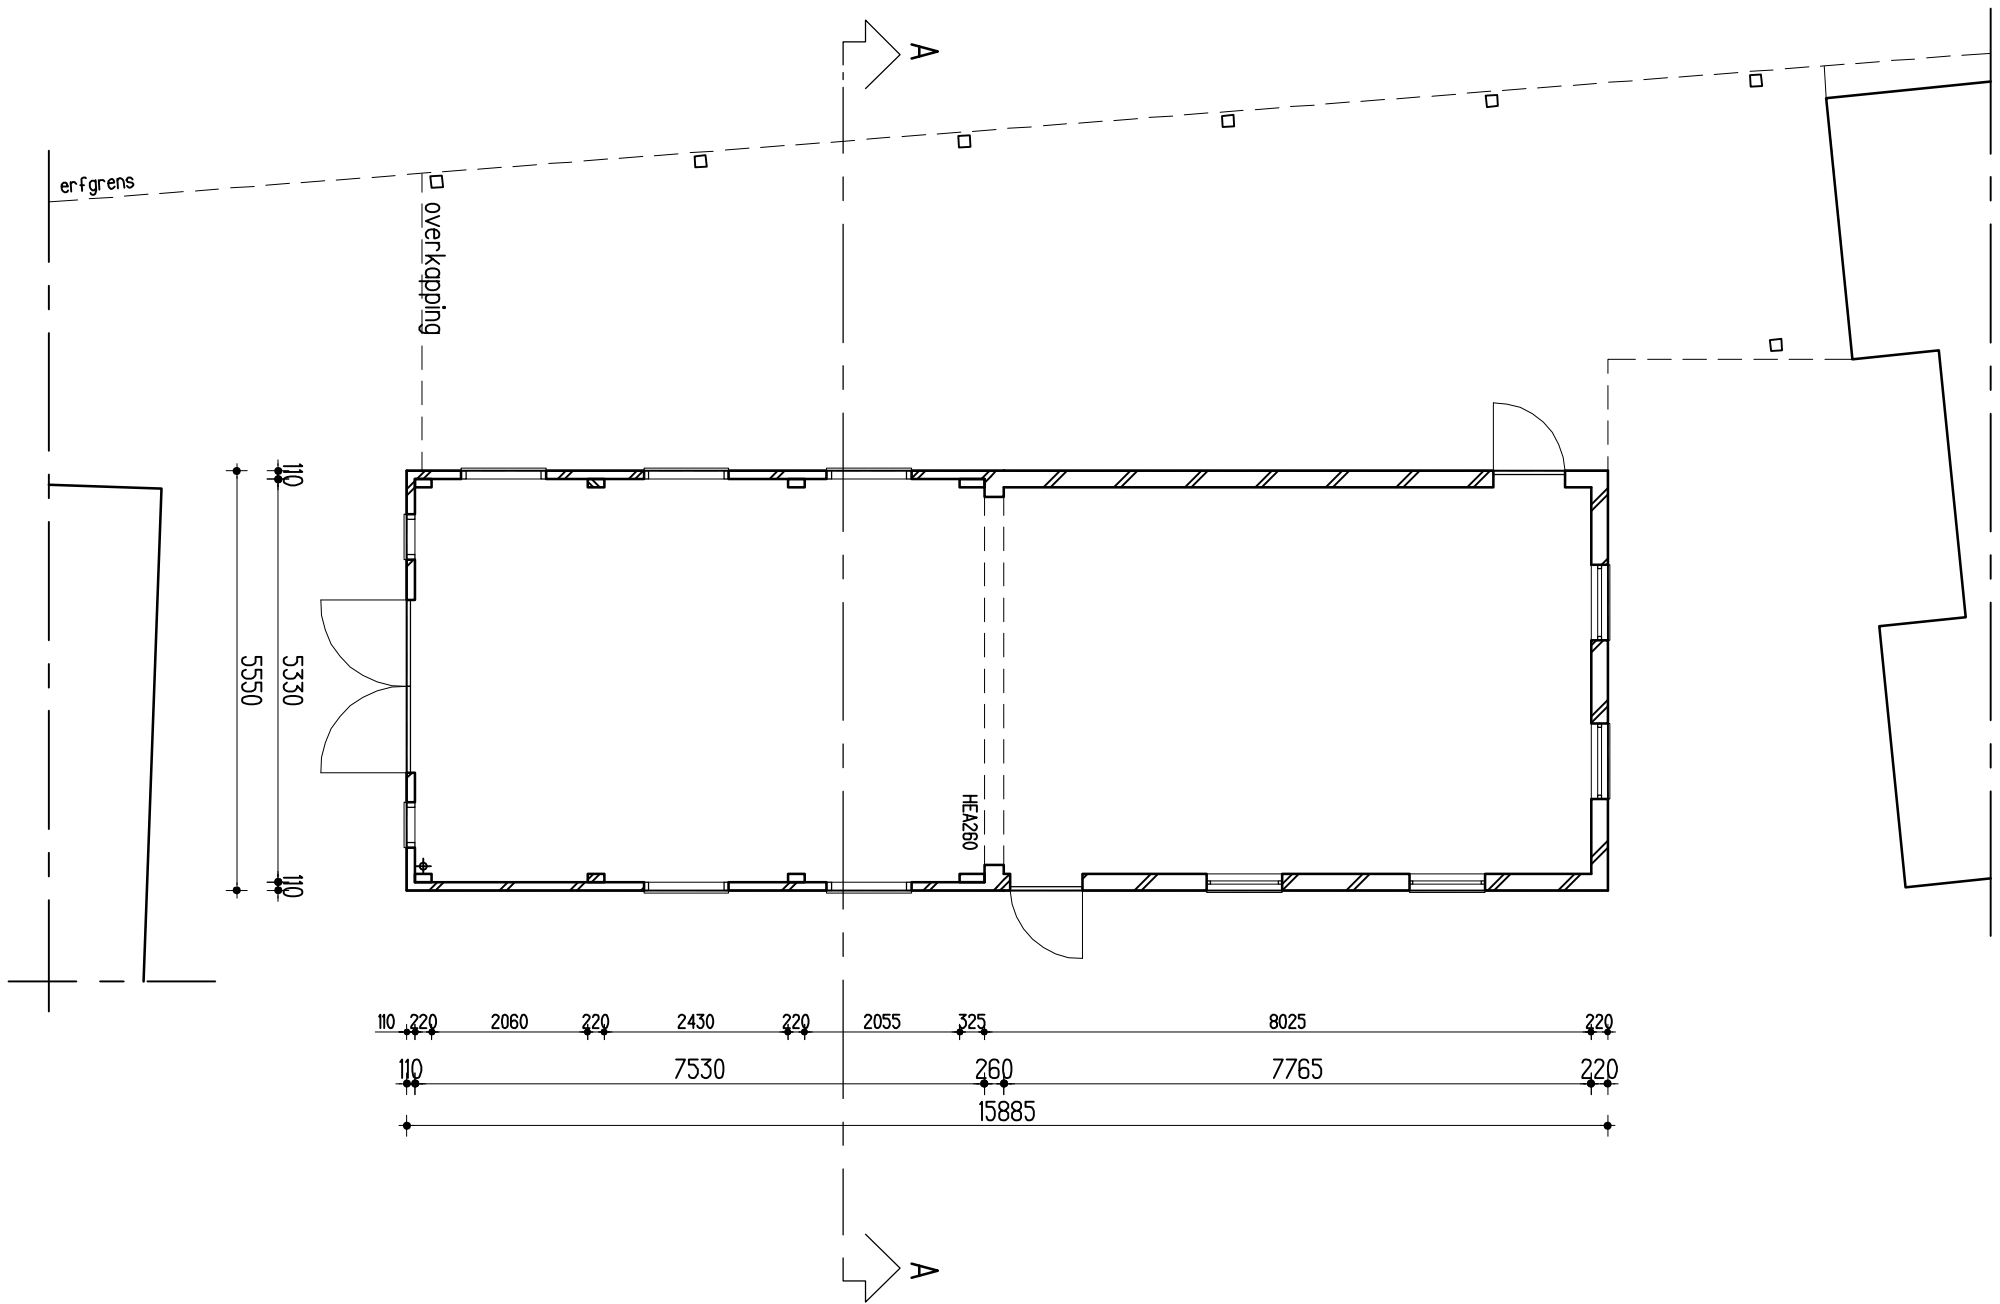


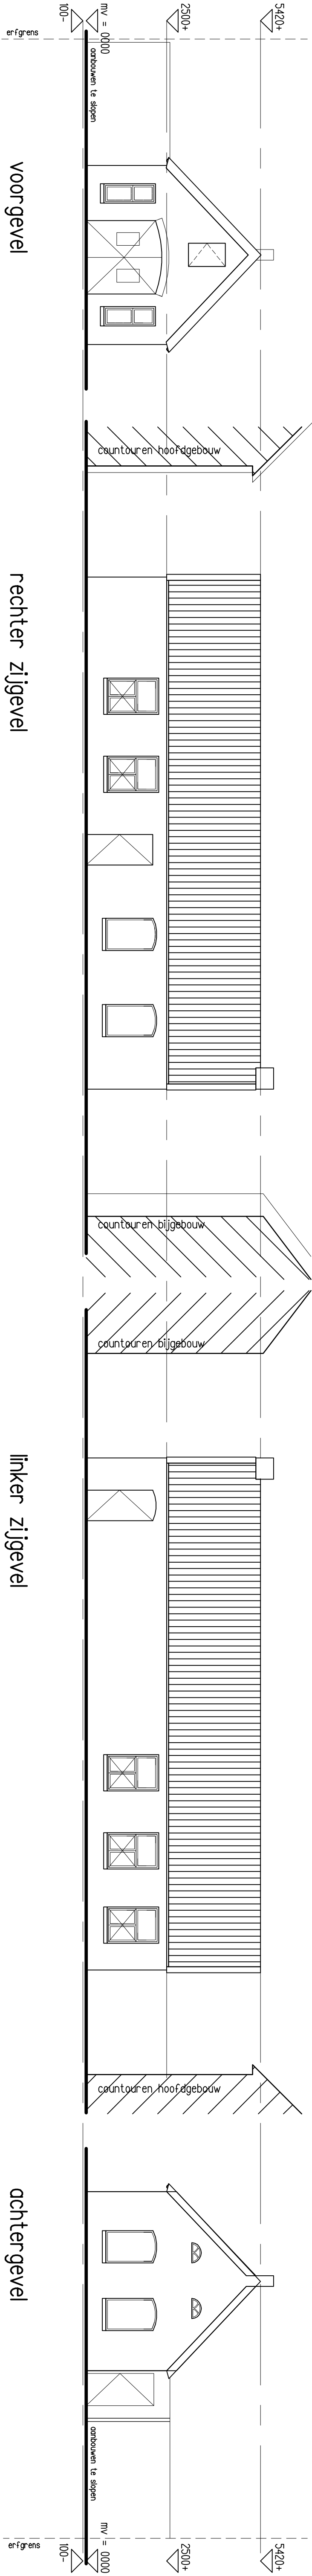

situatie (schaal 1:200)

bestaande gebouwen (te slopen)

OPDRACHTGEVER	Veldheer Kachels	GEMAKZIED
WERK	Dorpsstraat 39, Hummelo	
ONDERDEEL	omgevingsvergunning	
	bestaande situatie	
SCHAAL 1:100	FIRM AI	GETEK RK
		ARCH WR
		DATUM 11-05-2017
WARC	ARCHITECTUUR & ONTWIKKELING Boschweg 36 • 41 000A Lymbe 7221 AC Smeeten • 01 500 800 000 www.warc.nl	WERK 1703 TO-01