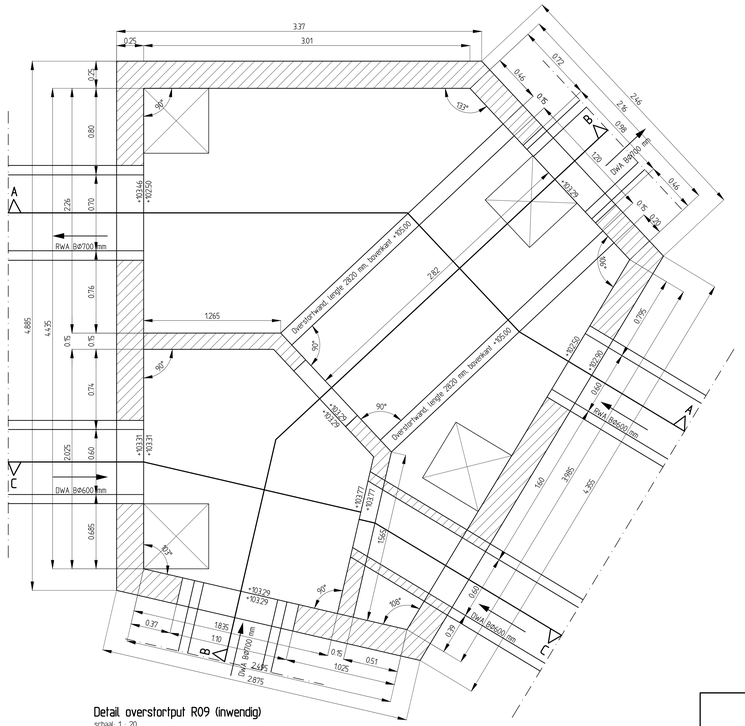

Detail overstortput R09 (inwendig)
schaal: 1 : 20

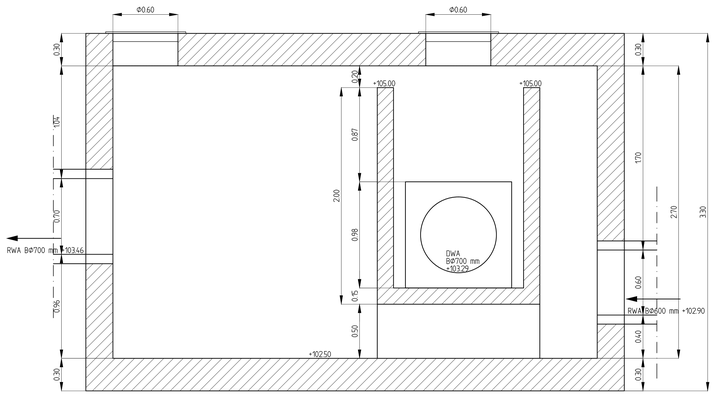

Doorsnede A-A overstortput R09
schaal: 1 : 20

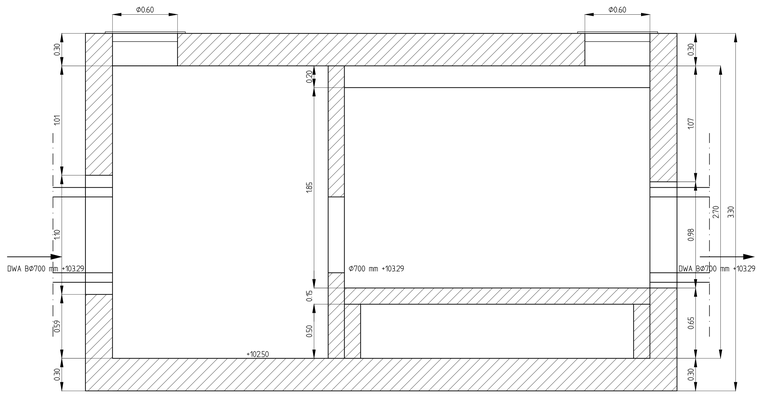

Doorsnede B-B overstortput R09
schaal: 1 : 20

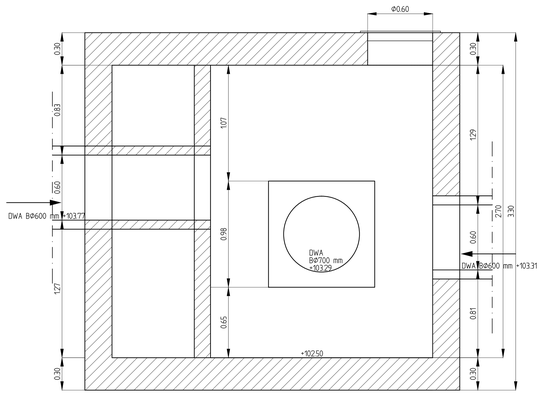

Doorsnede C-C overstortput R09
schaal: 1 : 20

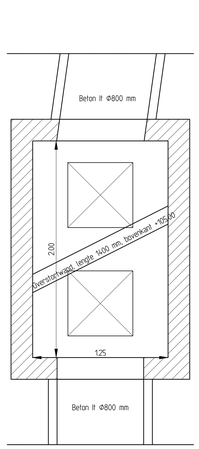

Detail kruisingsput R23
schaal: 1 : 20

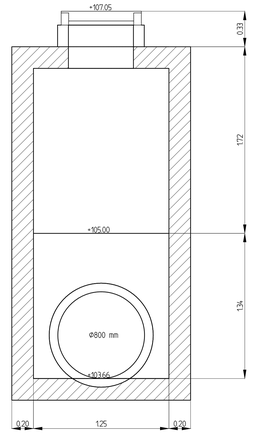

Doorsnede kruisingsput R23
schaal: 1 : 20

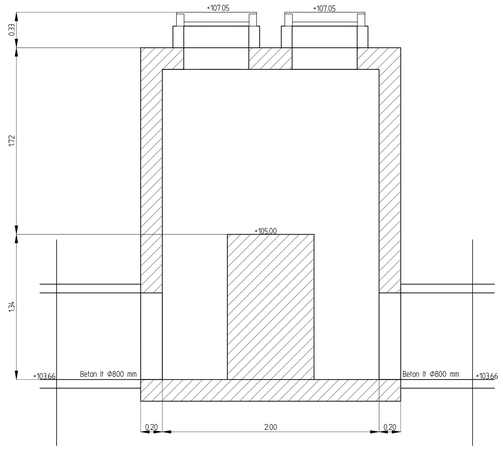

Doorsnede kruisingsput R23
schaal: 1 : 20

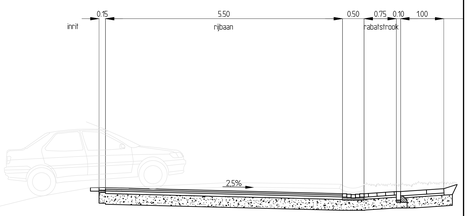

Controle Inrit Belenweg nr 33
schaal: 1 : 50

RA infra BV
Dalderhaag 13
6136 KM Sittard
Telefoon: 046-4000 400
www.rainfra.nl

Opdrachtgever:	Gemeente Onderbanken				
Project:	Reconstructie Belenweg e.o. Dwarsprofielen en details Blad 3 van 3				
Getekend: CWe	d.d. 07-03-2017	Schaal: 1:20/1:50	Projectnr.: 15315.1	Tekeningnr.: 15315.1 DDT013-B	
Revisie: B	d.d. 23-03-2017	Formaat: A0	Blad 3 van 3		
Status: Concept	Gec.: JHe	Gez.: BDr	Dir.: P:\15315.1\V1.1\20 Tekeningen		