


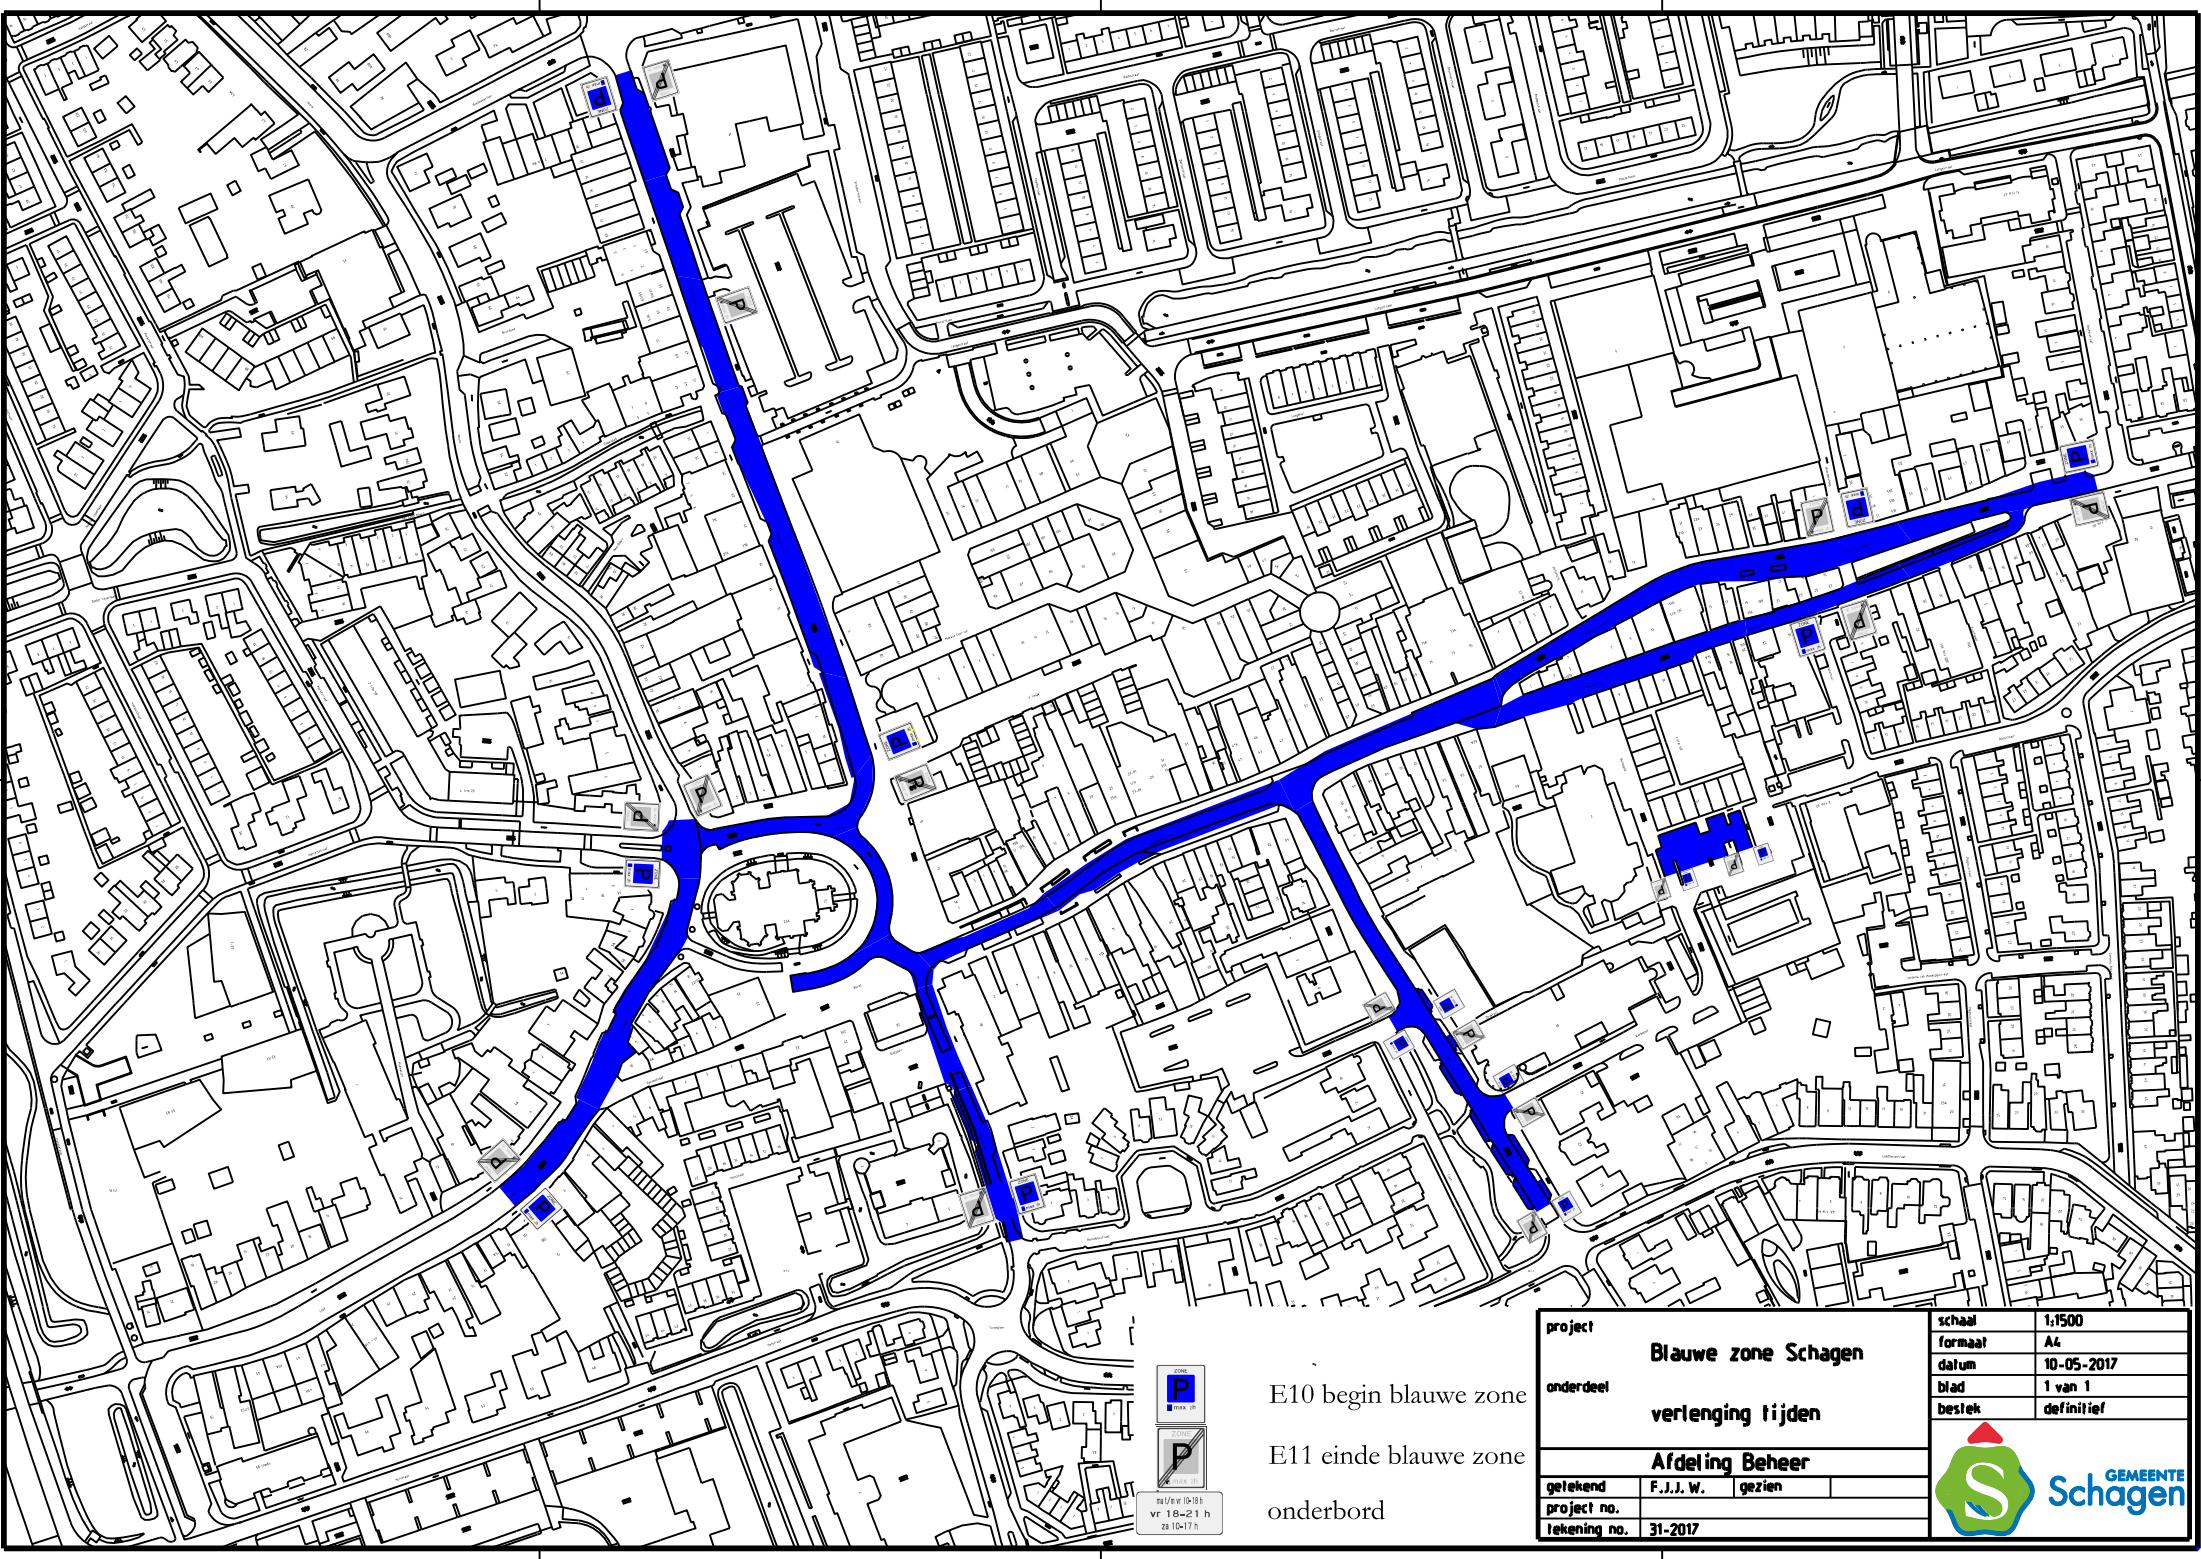

E10 begin blauwe zone
E11 einde blauwe zone
onderbord

project			Blauwe zone Schagen		schaal		1:1500		
onderdeel			verlenging tijden		formaat		A4		
					datum		10-05-2017		
					blad		1 van 1		
					bestek		definitief		
Afdeling Beheer					 GEMEENTE Schagen				
getekend		F.J.J. W.		gezien					
project no.									
tekening no.		31-2017							