

renvooi

	= bestaand metselwerk
	= schoon metselwerk
	= kalkzandsteen/betonsteen
○ hwa ø80	= hemelwaterafvoer
stl.	= standleiding
	= rookmelder
 vr	= ventilatie rooster

kleuren/materialen

wangen
dakbedekking
kozijnen
ramen

kunststof
als bestaand
kunststof
kunststof

rood
als bestaand
creme
creme

maatvoering in het werk te controleren

Fase: Bestektekening


Projekt: Het plaatsen van een dakkapel

Bouwlokatie: Schooltinkweg 9, 7021 MA Zelhem.


Opdrachtg.: T.J.M. Baakman—
M.G. de Witte
Schooltinkweg 9
7021 MA Zelhem

Schaal: 1:100


Datum: 20-12-2016

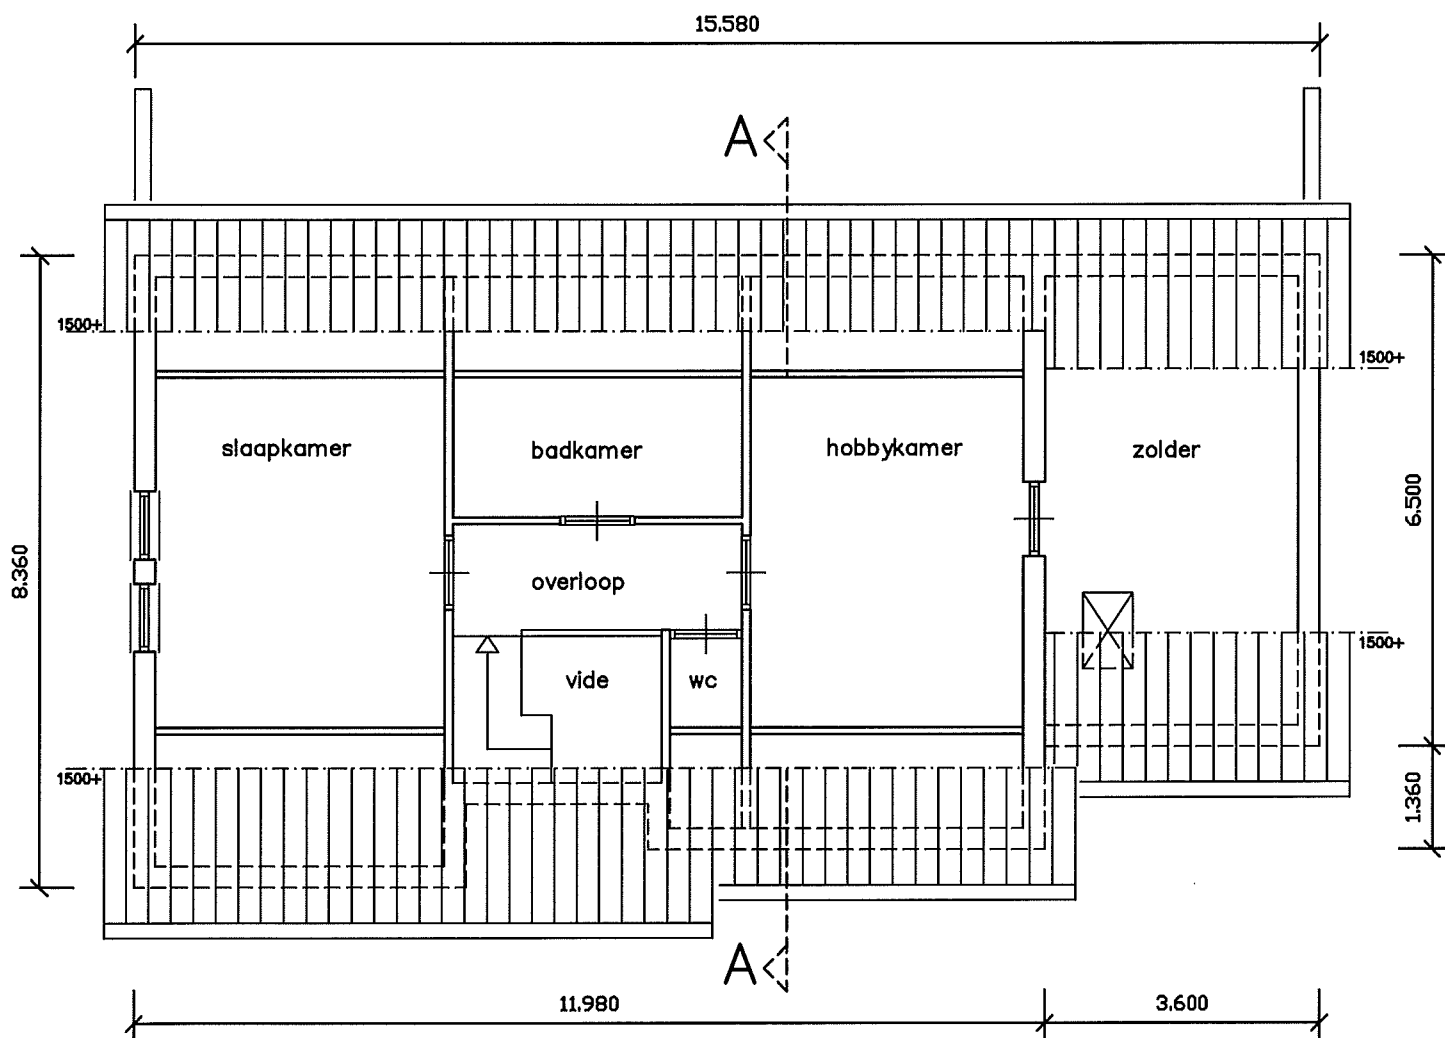


verdieping
bestaand

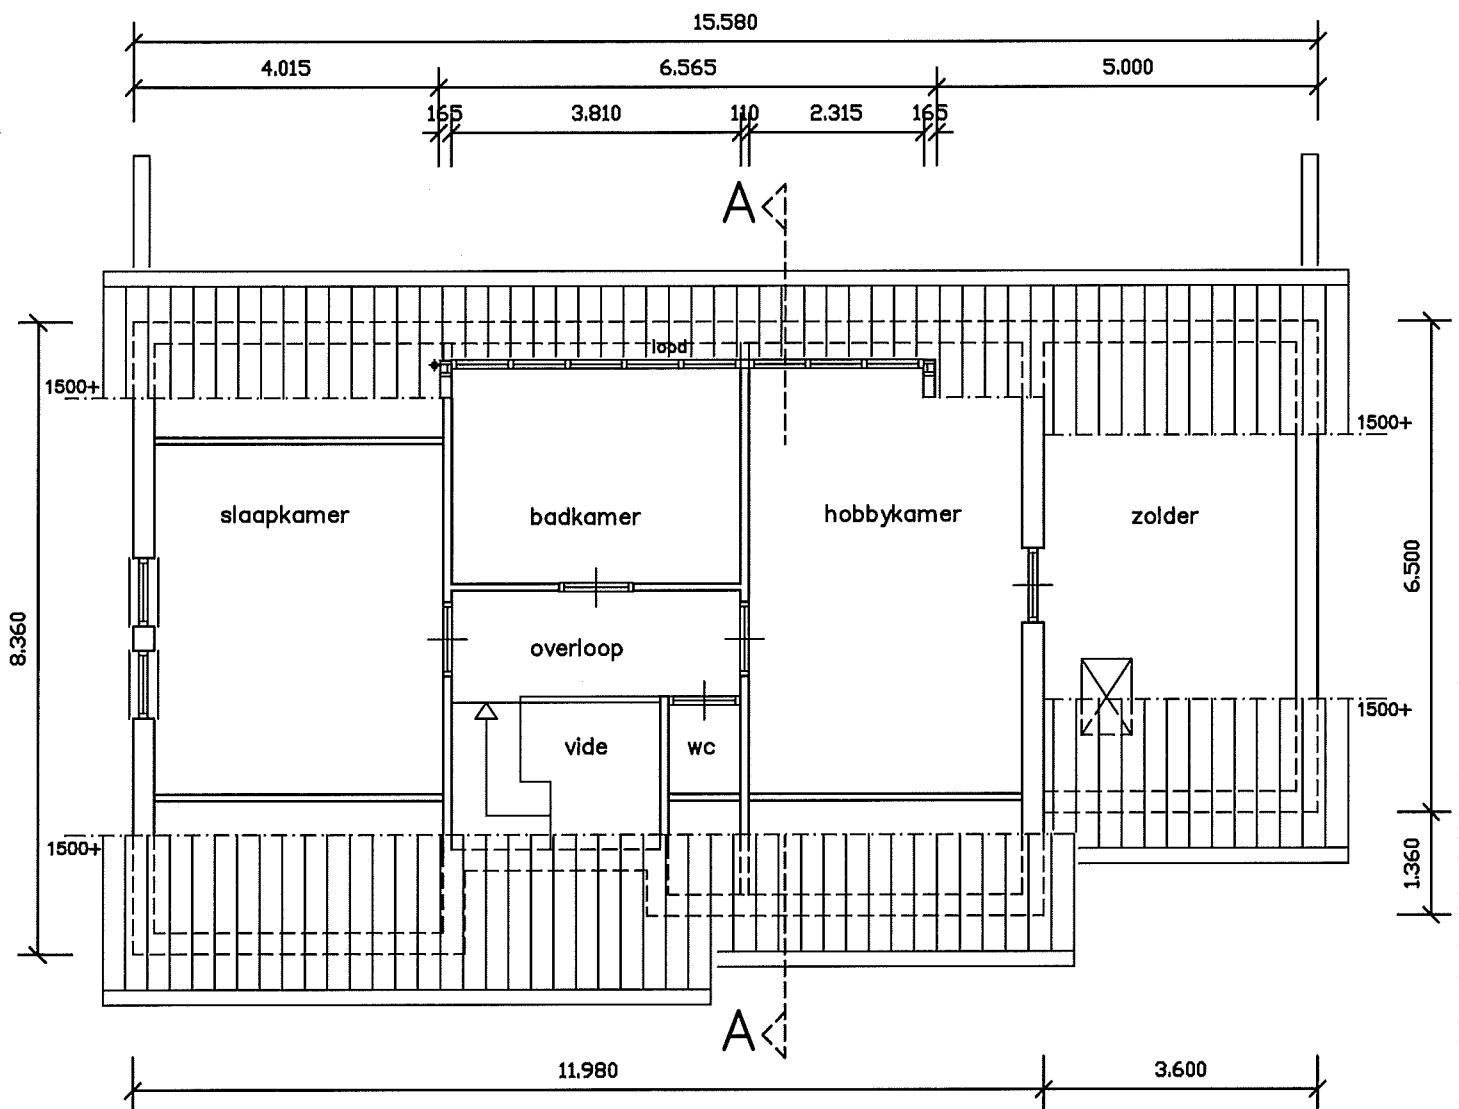


verdieping
gewijzigd

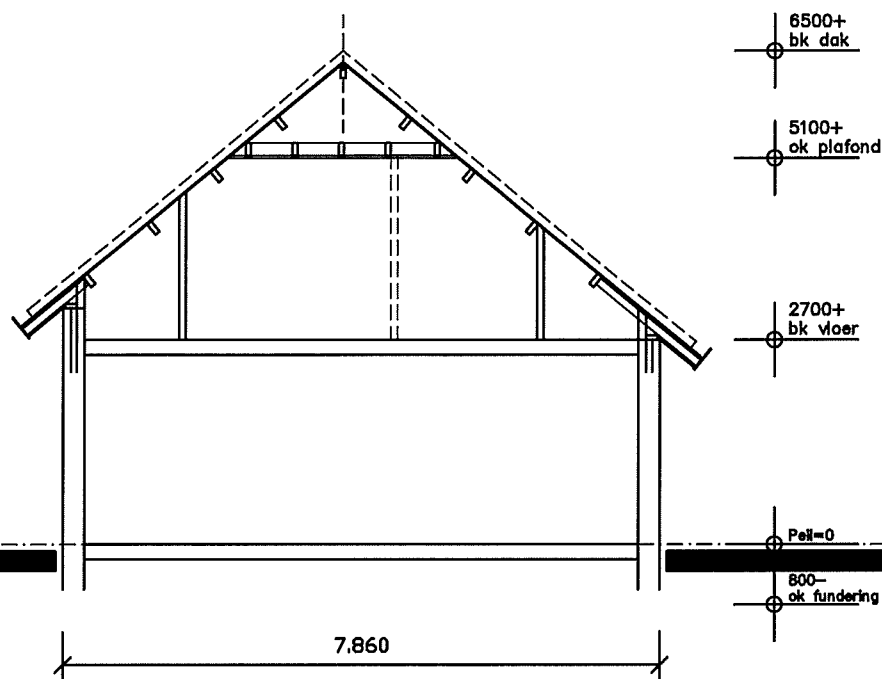


doorsnede A-A
bestaand

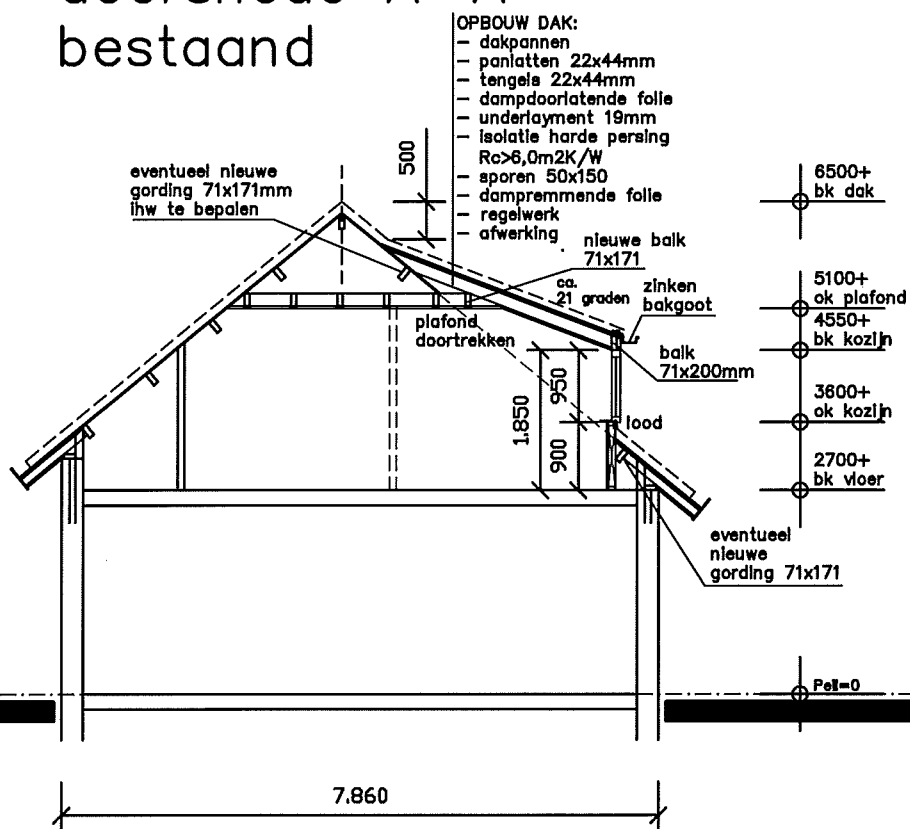


doorsnede A-A
gewijzigd

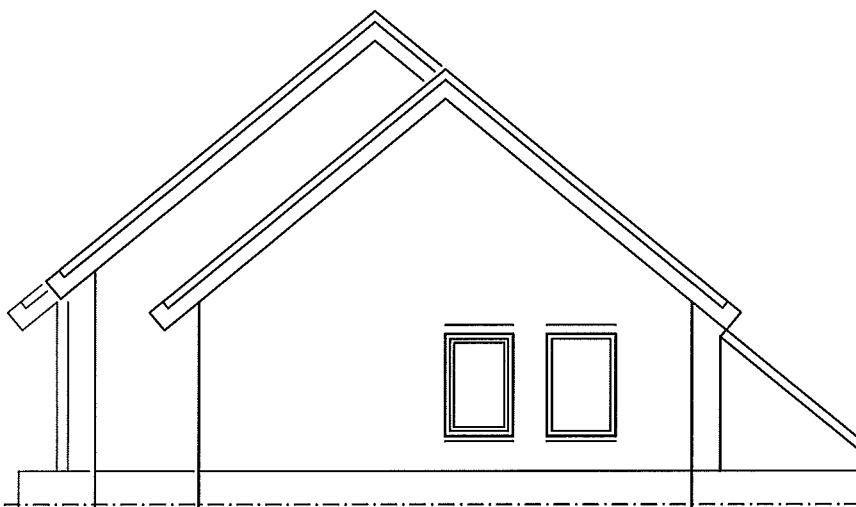


rechterzijgevel
bestaand

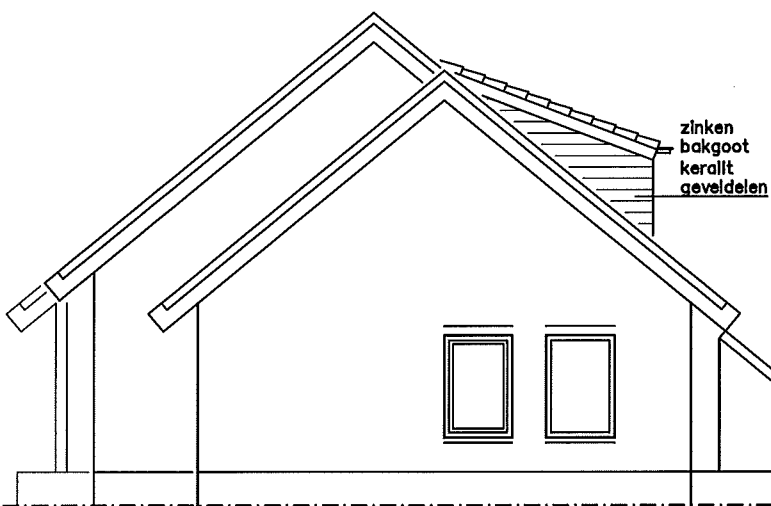


rechterzijgevel
gewijzigd

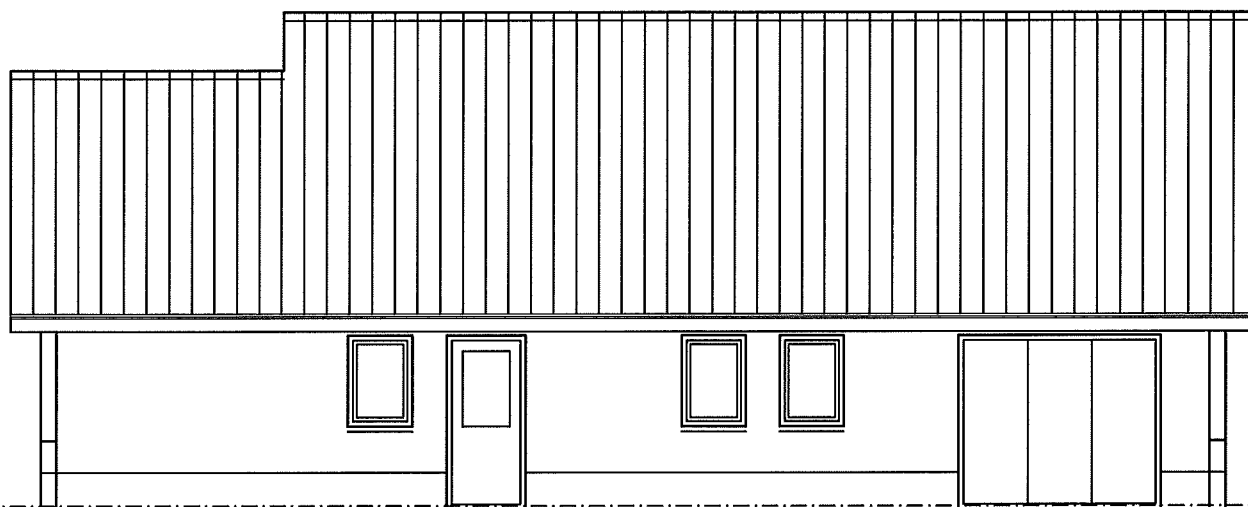


achtergevel
bestaand

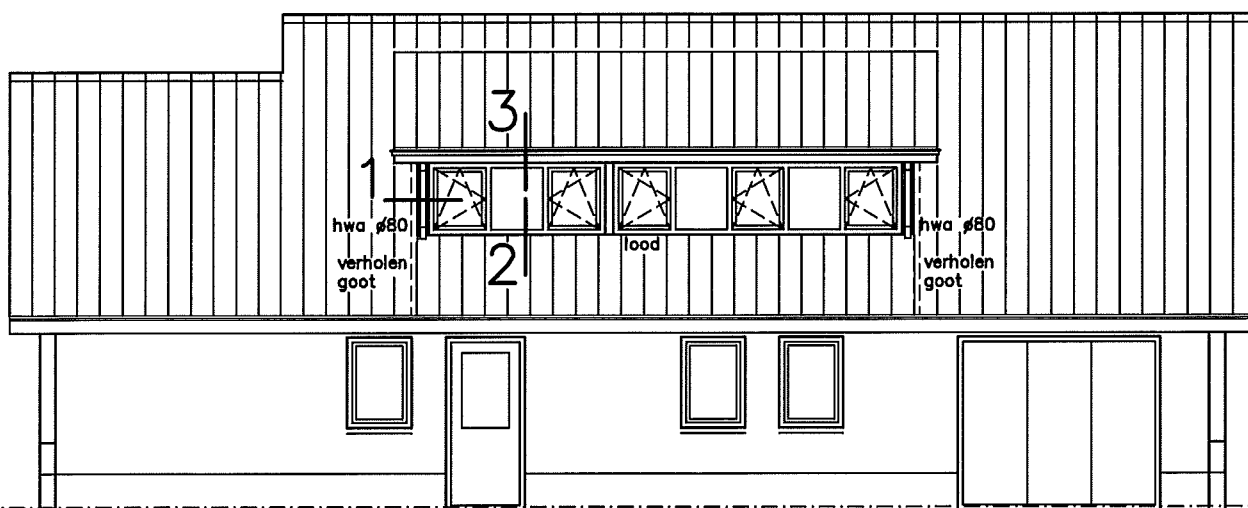


achtergevel
gewijzigd

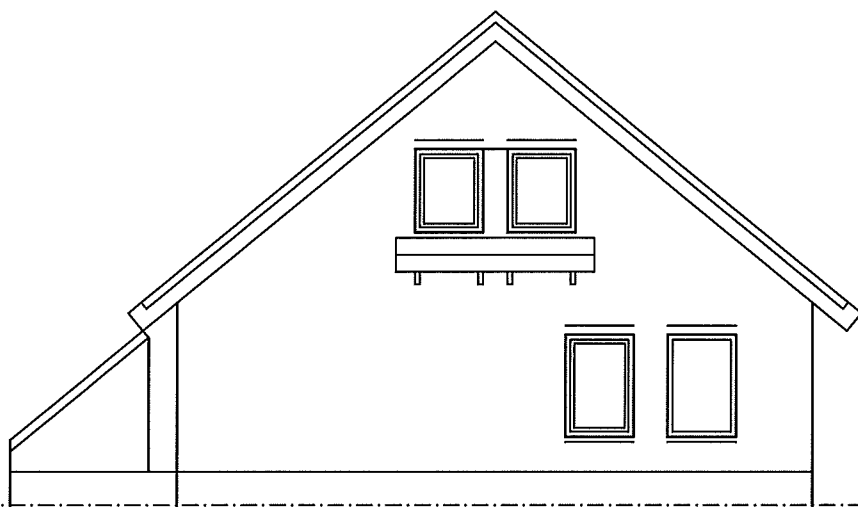

linkerzijgevel
bestaand

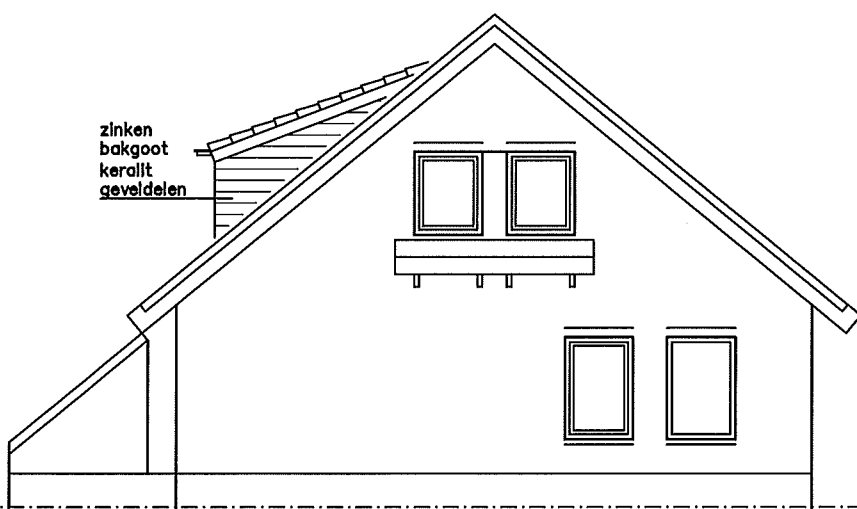


linkerzijgevel
gewijzigd

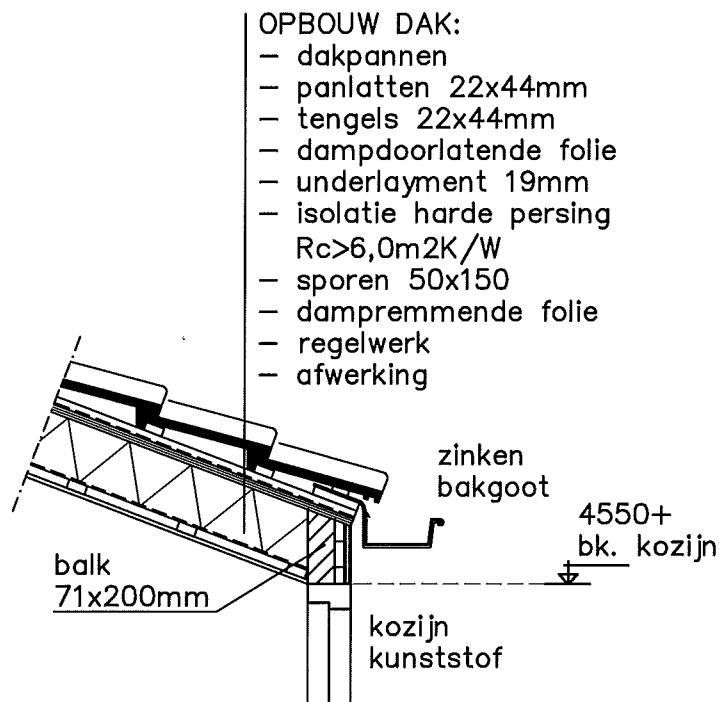


DETAIL 3

principe / schaal 1:20

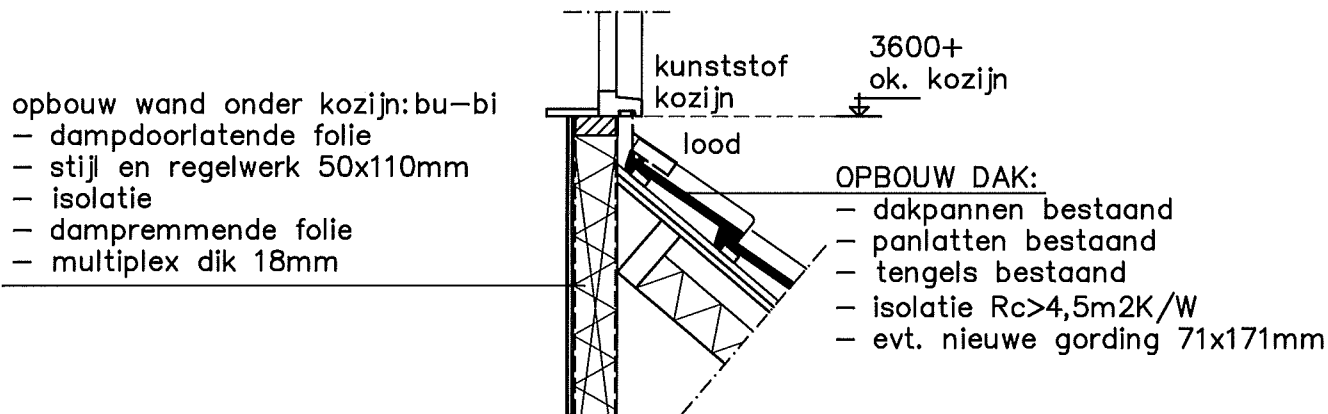

DETAIL 2

principe / schaal 1:20

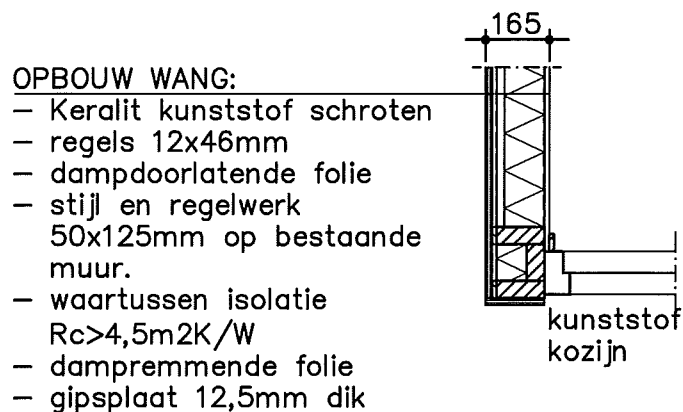

DETAIL 1

principe / schaal 1:20