


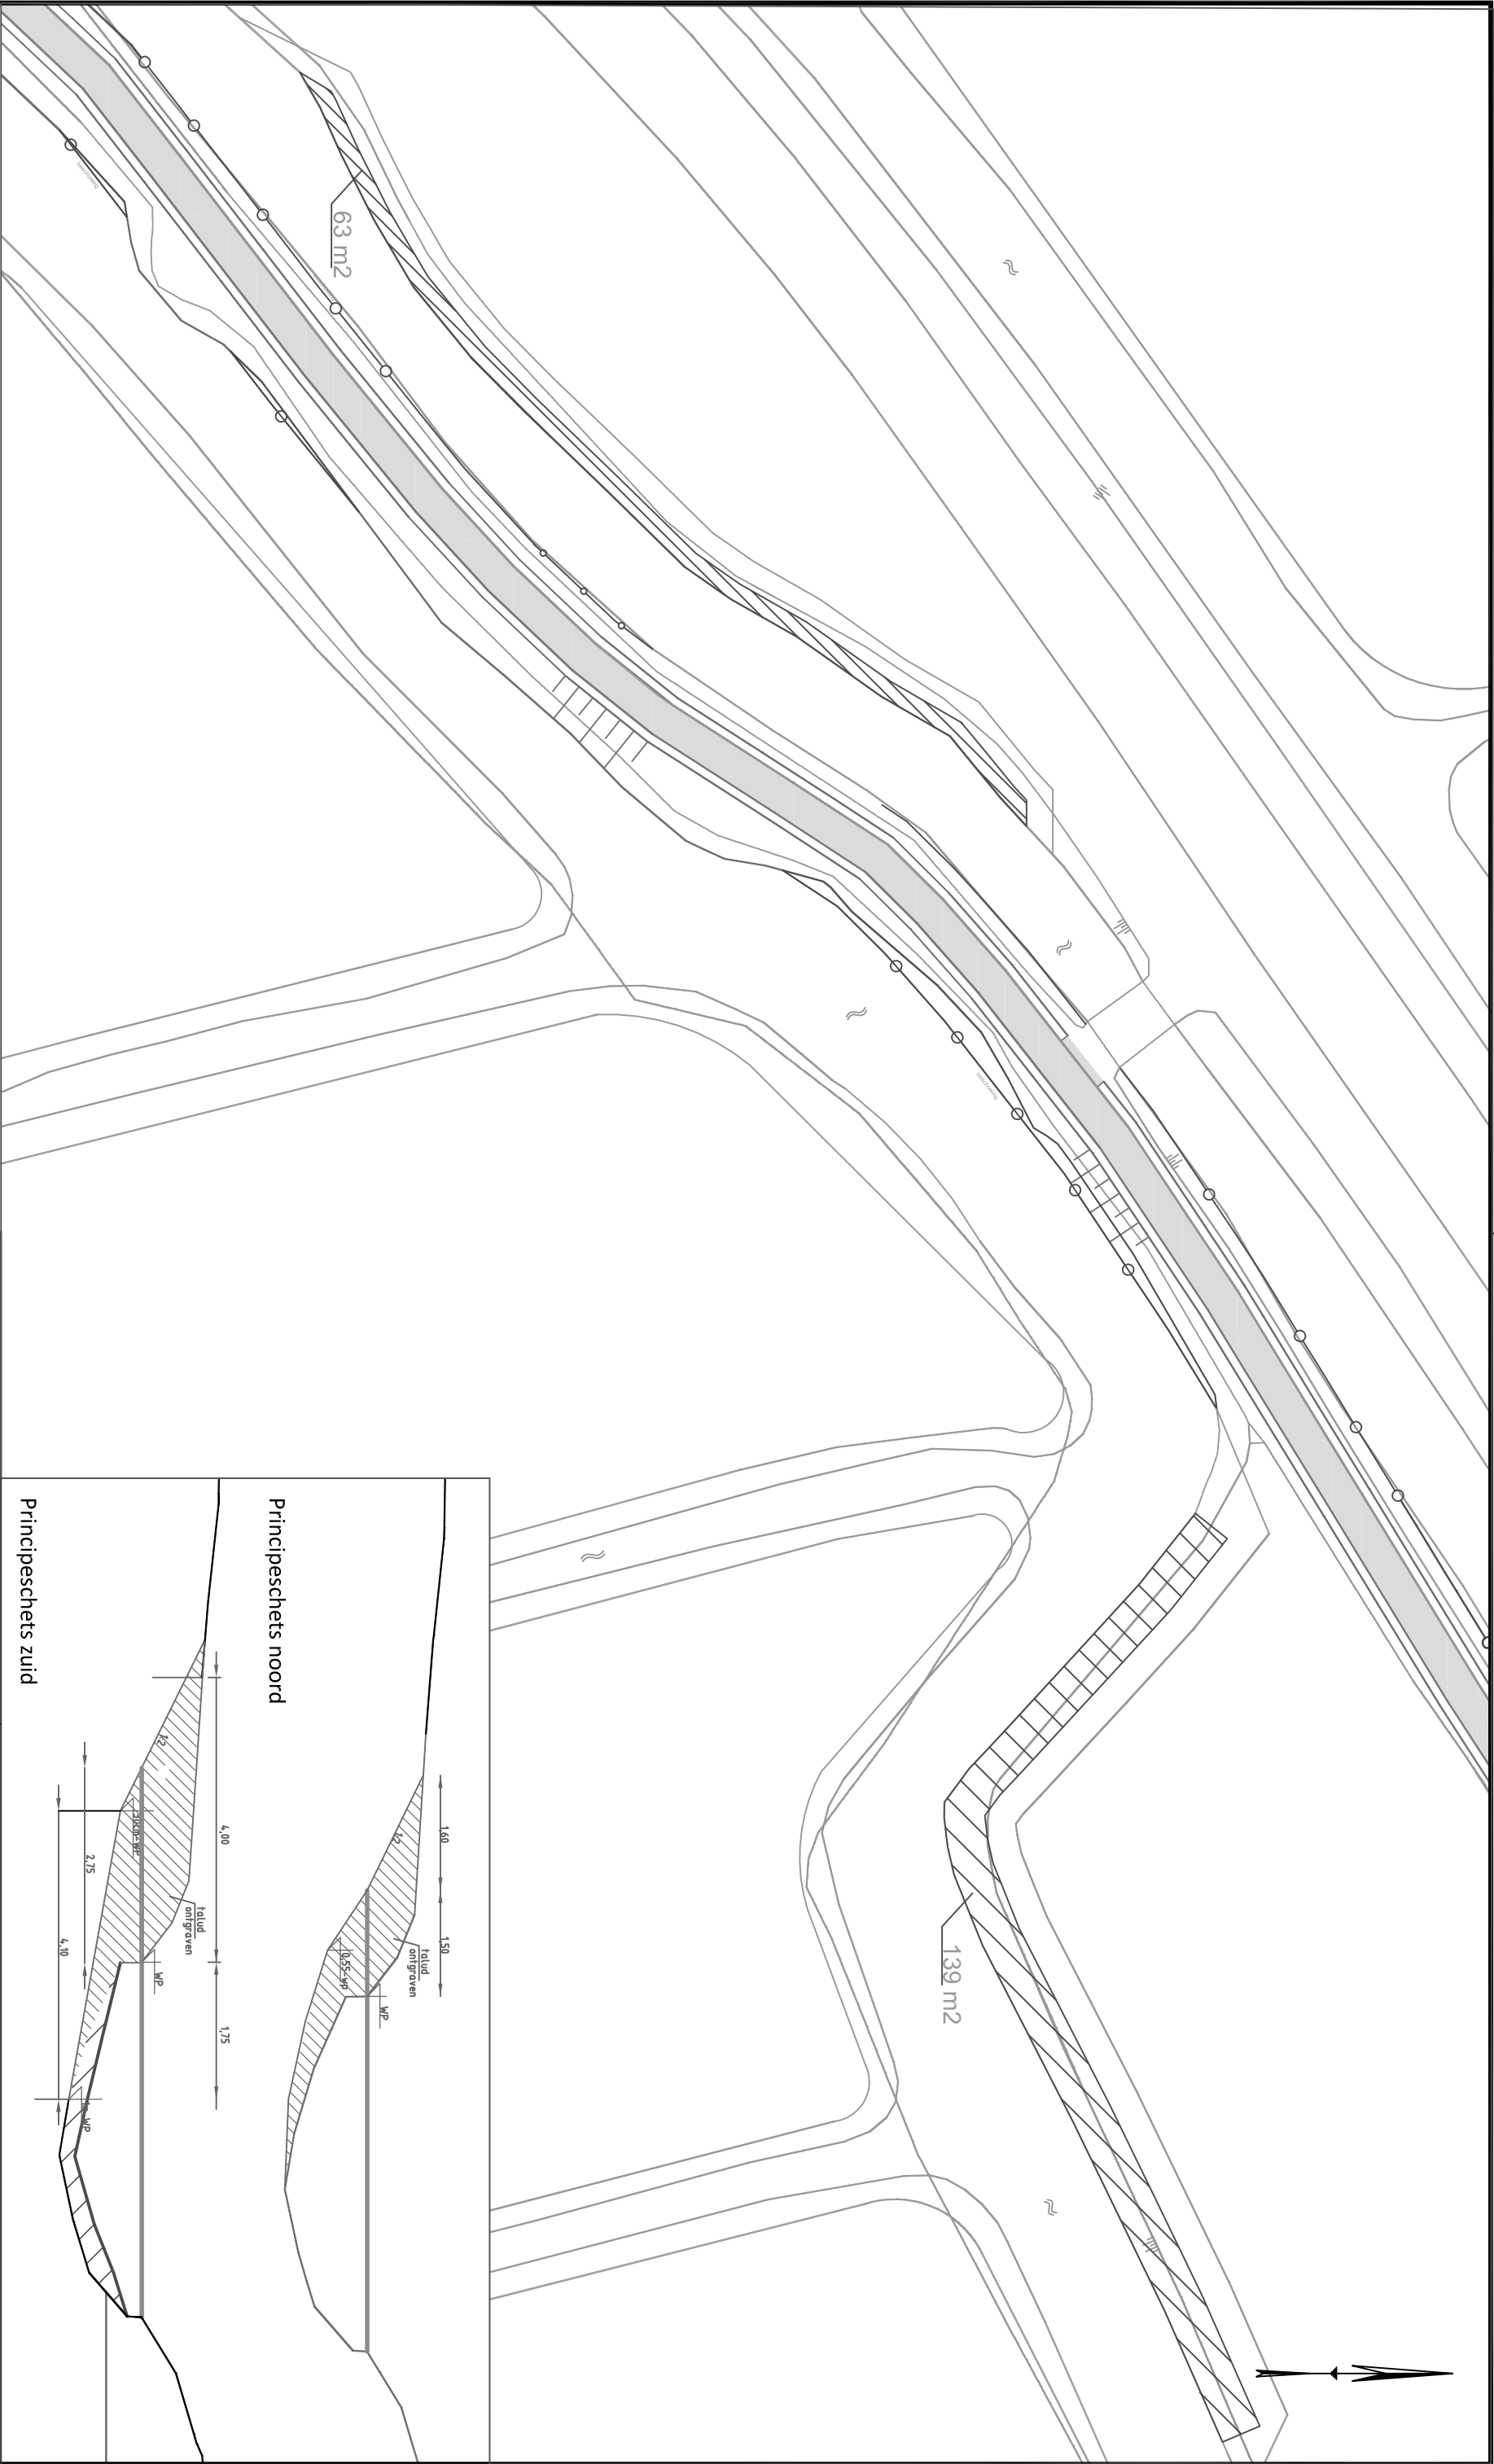

Principeschets noord

Principeschets zuid



Waterschap

Rivierenland

Postadres:

postbus 599

4000 AN, Tiel

Bezoekadres:

De Blomhoogerd 1

4003 AN, Tiel

tel:

(0344) 64 90 90

Project:

HEIDEWEG-OOST TE GIESSENBURG

Onderdeel:

WATERCOMPENSATIE

Formaat:	A3	Blad:	1	van:	1	Getekend:	JVS
Schaal:	1:500	Datum:	15-03-2017	Gecontroleerd:	HB		
Projectnr:		Status:	DEF	Verste:	2		
Besteknr:							
Tekeningnr:	1610-011b						

Locatie netwerk: F:\A-WEW\T-WBH\Beheer en onderhoud\1.Projecten\1.WSRL\Heideweg-Oost\1610-011_Heideweg Oost.dwg