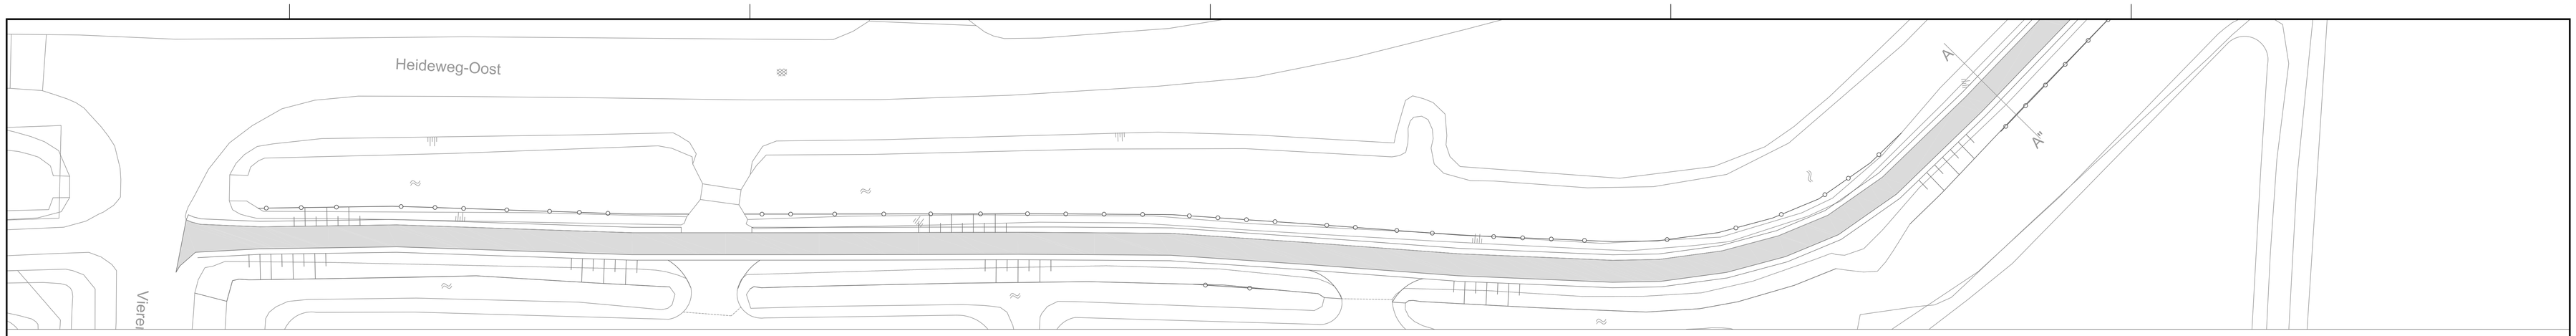

BOVENAANZICHT DEEL I
Schaal 1:1000

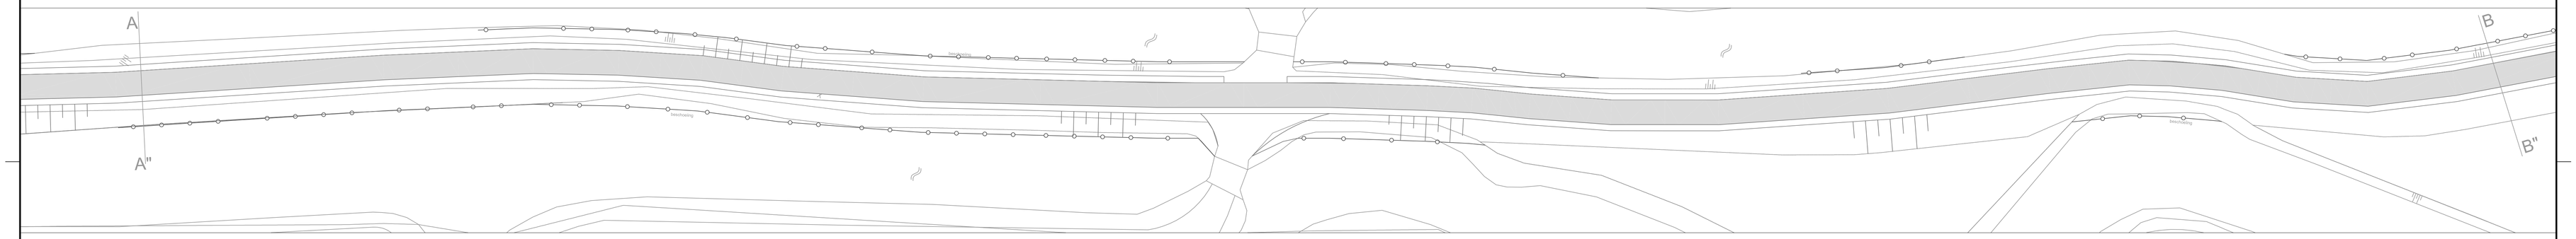

BOVENAANZICHT DEEL II
Schaal 1:1000

BOVENAANZICHT DEEL III
Schaal 1:1000

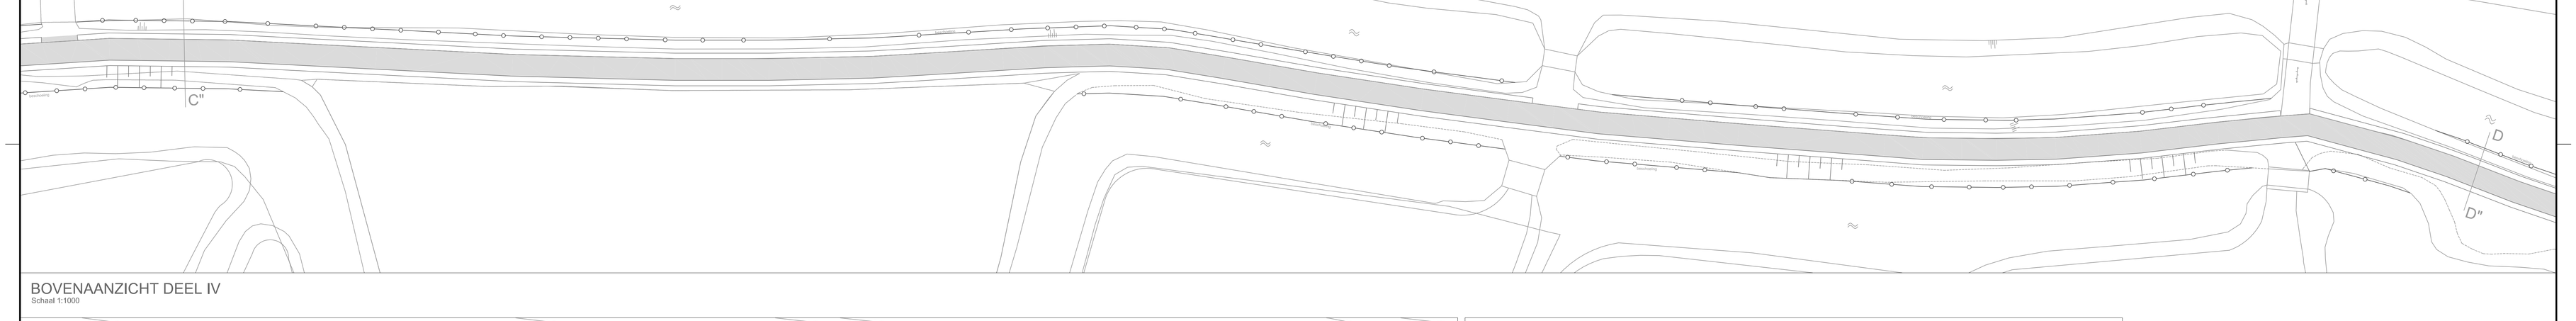

BOVENAANZICHT DEEL IV
Schaal 1:1000

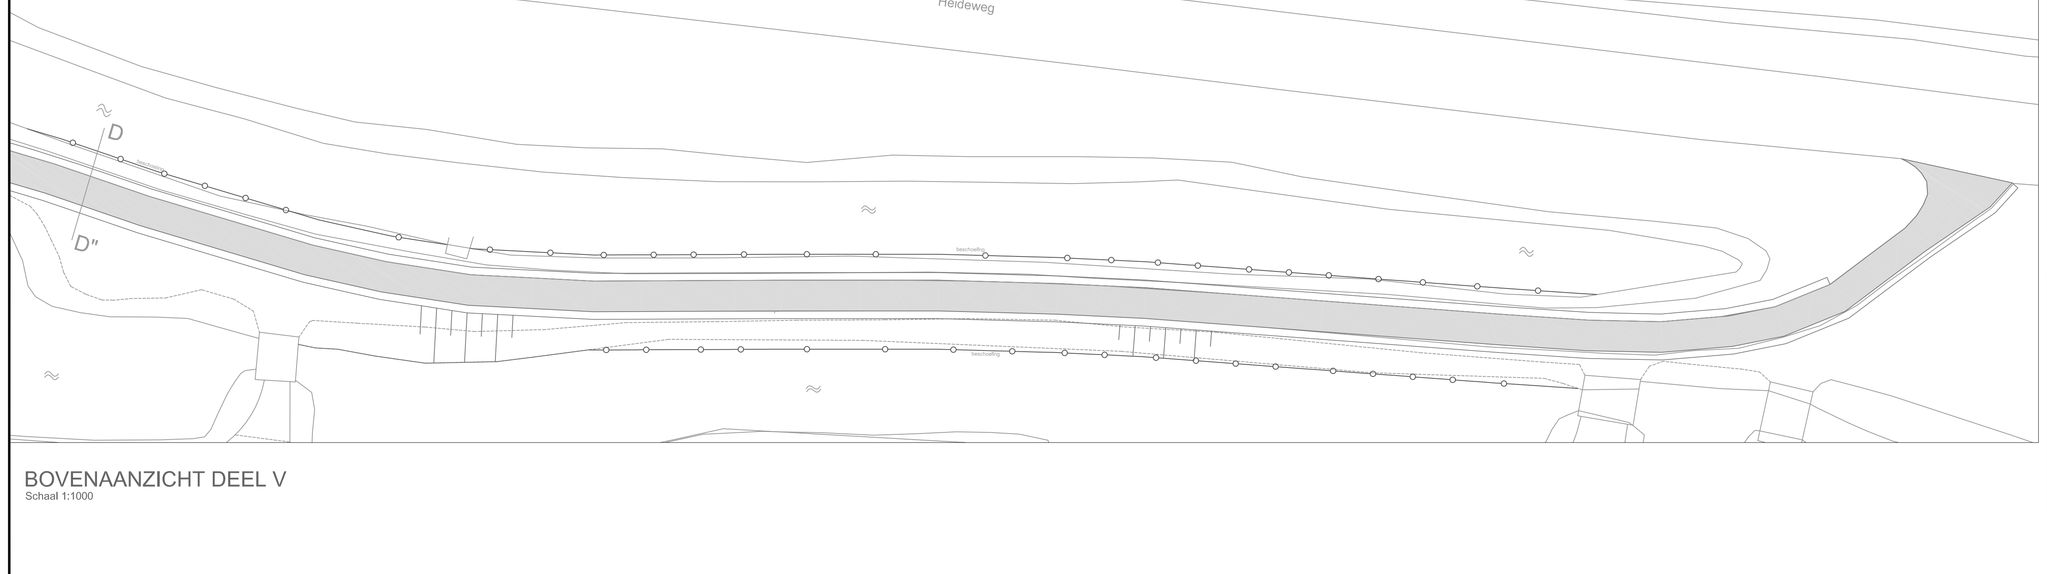

BOVENAANZICHT DEEL V
Schaal 1:1000

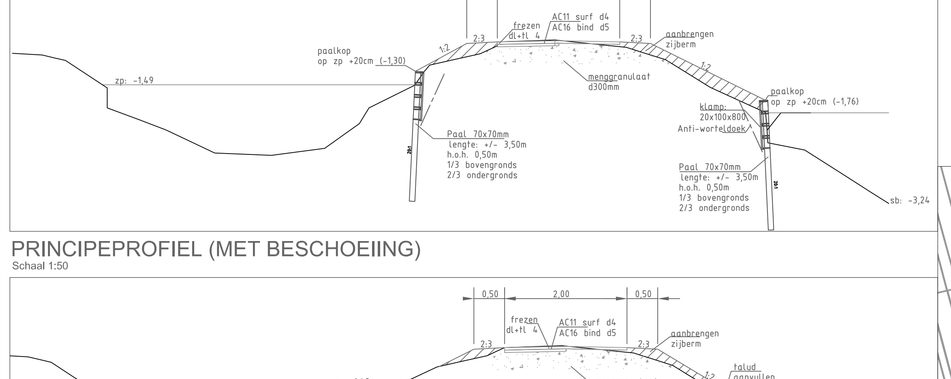

PRINCIPEPROFIEL (MET BESCHOEIING)
Schaal 1:50

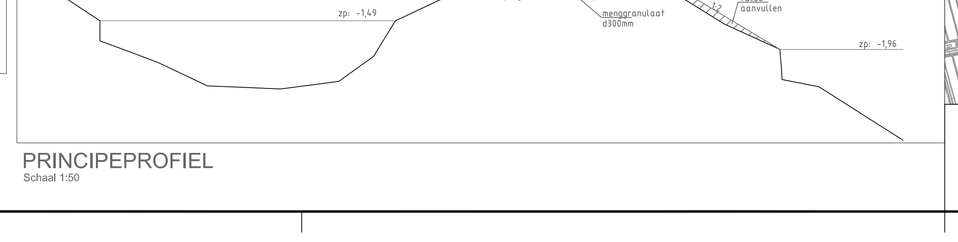

PRINCIPEPROFIEL
Schaal 1:50

Waterschap Rivierenland
Postadres: postbus 599 4000 AN, Tiel
Bezoekadres: De Blomkwarg 1 4003 AB, Tiel
tel: 0344-64 90 00

Project:	HEIDEWEG-OOST TE GIESSENBURG ONTWERPTEKENING				
Ondertekeningen:	1				
Formaat:	A0	Blad: 1	van: 1	Getekend:	JDvS
Schaal:		Datum:	15-03-2017	Gecontroleerd:	HEB
Projectnr:		Status:	DEF	Versie:	
Bestekzwr:	201226720				
Tekeningnr:	1610-011a				

Locatie netwerk: F:\A WERK\1 WBI\Beheer en onderhoud\1_Projecten\1.1VGB\Heideweg-Oost\1610-011_Heideweg-Oost.dwg