



Doorsnede A-A

schaal 1:100

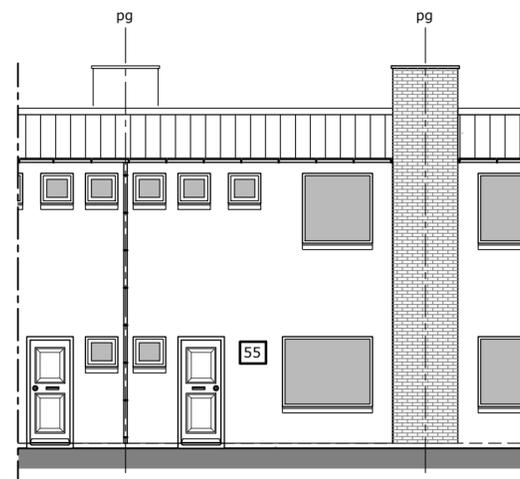


Vorgevel

schaal 1:100

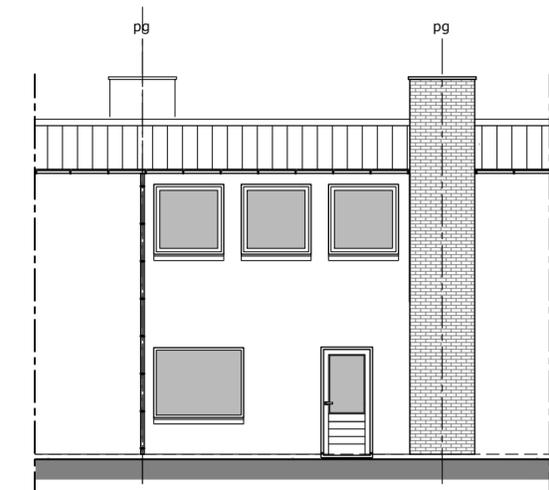


Achtergevel

schaal 1:100

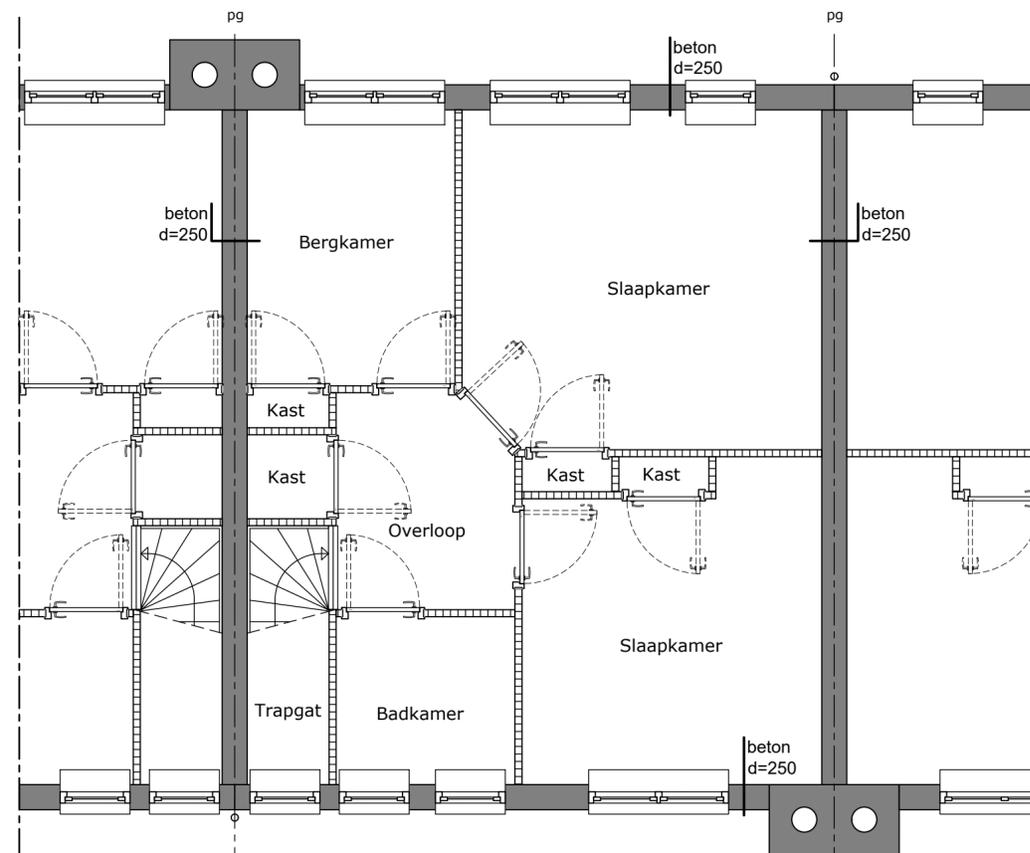

1e Verdieping

schaal 1:50

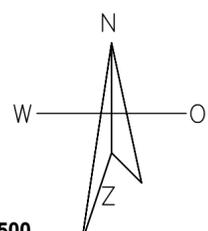

Sectie: D Nummer: 04747 Gemeente: Vlaardingenschaal: 1:500

Bladnummer 01	Onderdeel BESTAANDE SITUATIE	Status GEREALISEERD	
Projectnummer 40417	Bouwplan m.b.t. Plaatsen prefab dakopbouw	Datum	Revisiedatum
Opdrachtgever Adres Familie Voogt Bangkasingel 55, 3131ZB Vlaardingens	Bouwadres zelfde als woonadres	Getekend door A. Simons Gecontroleerd	

Simons
Design & Service

Bouwplan-ontwikkeling

Simons Design & Service
Hogendijk 74
4681 RN Nieuw-Vossemeer
Telefoon 0167 503 326
GSM 0642 339 058
E-mail simons.d.s@home.nl
www.simons-bouwkundigtekennwerk.nl