



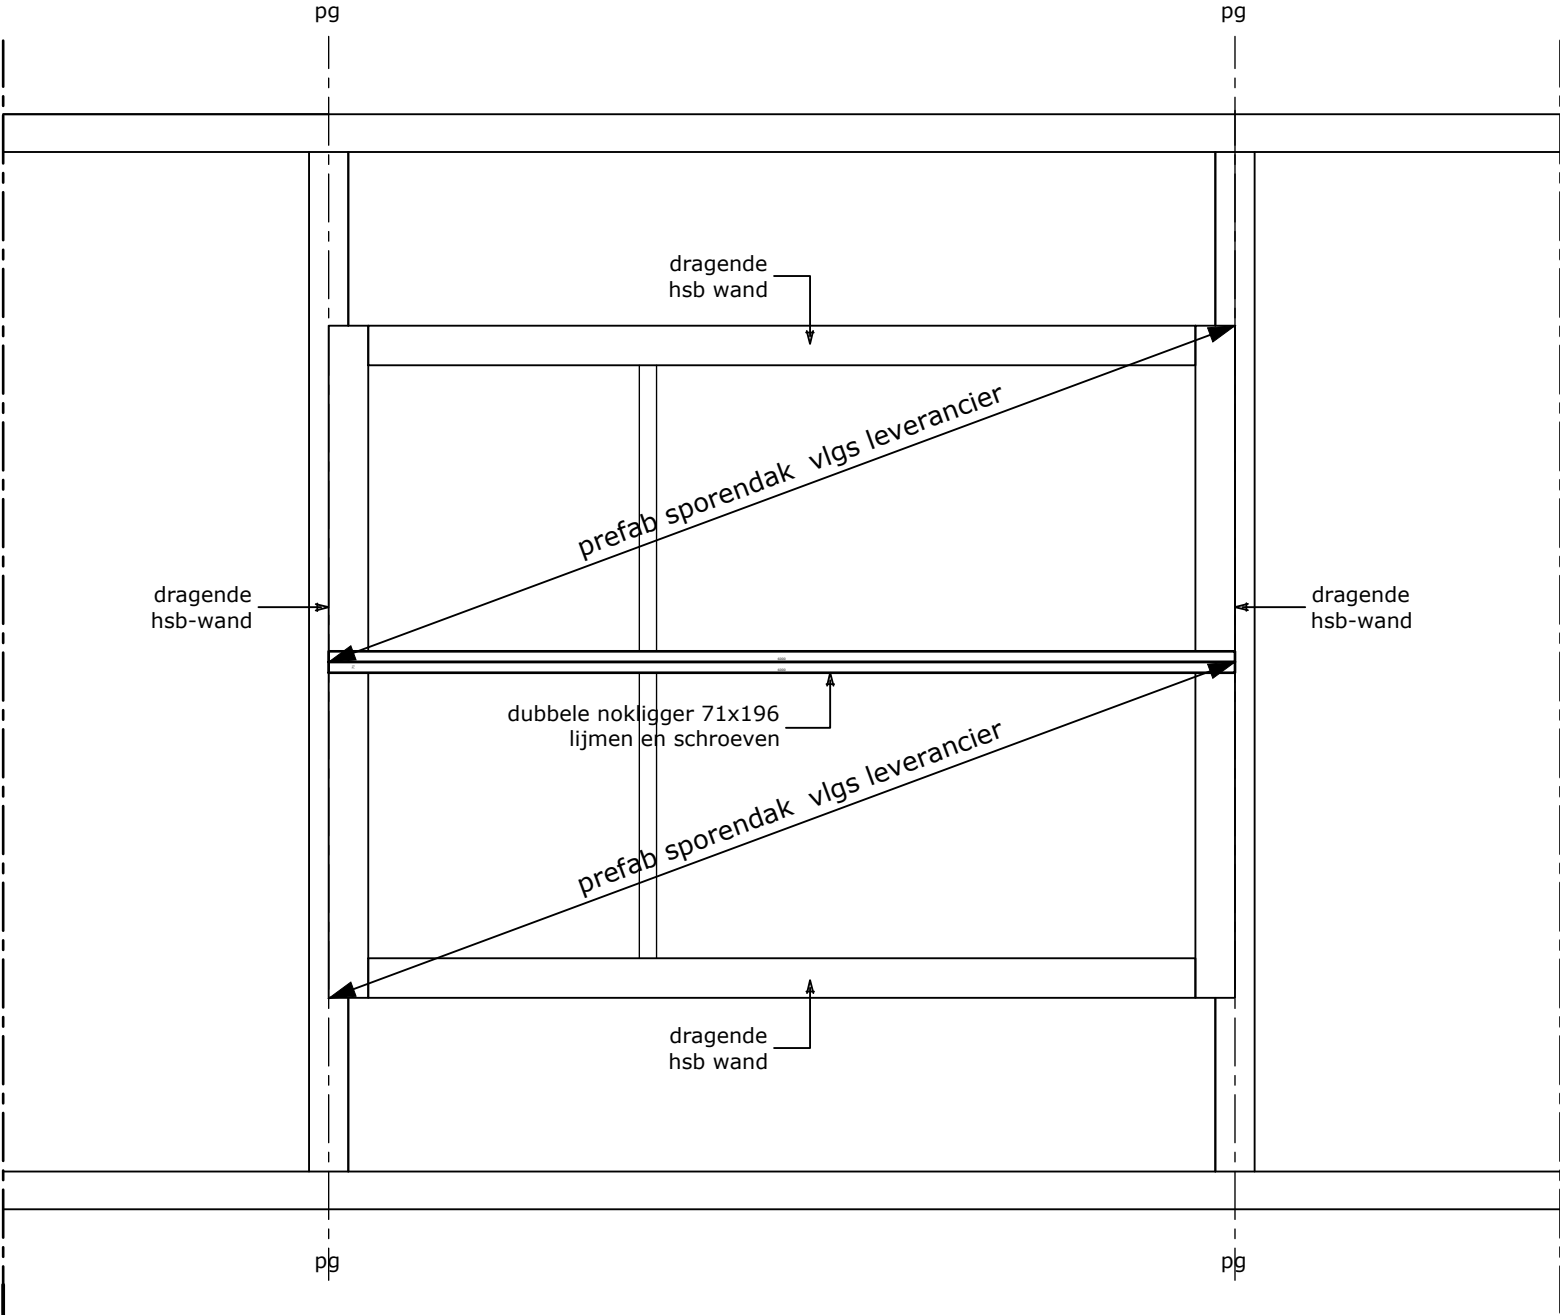

Kap-plan

schaal 1:50

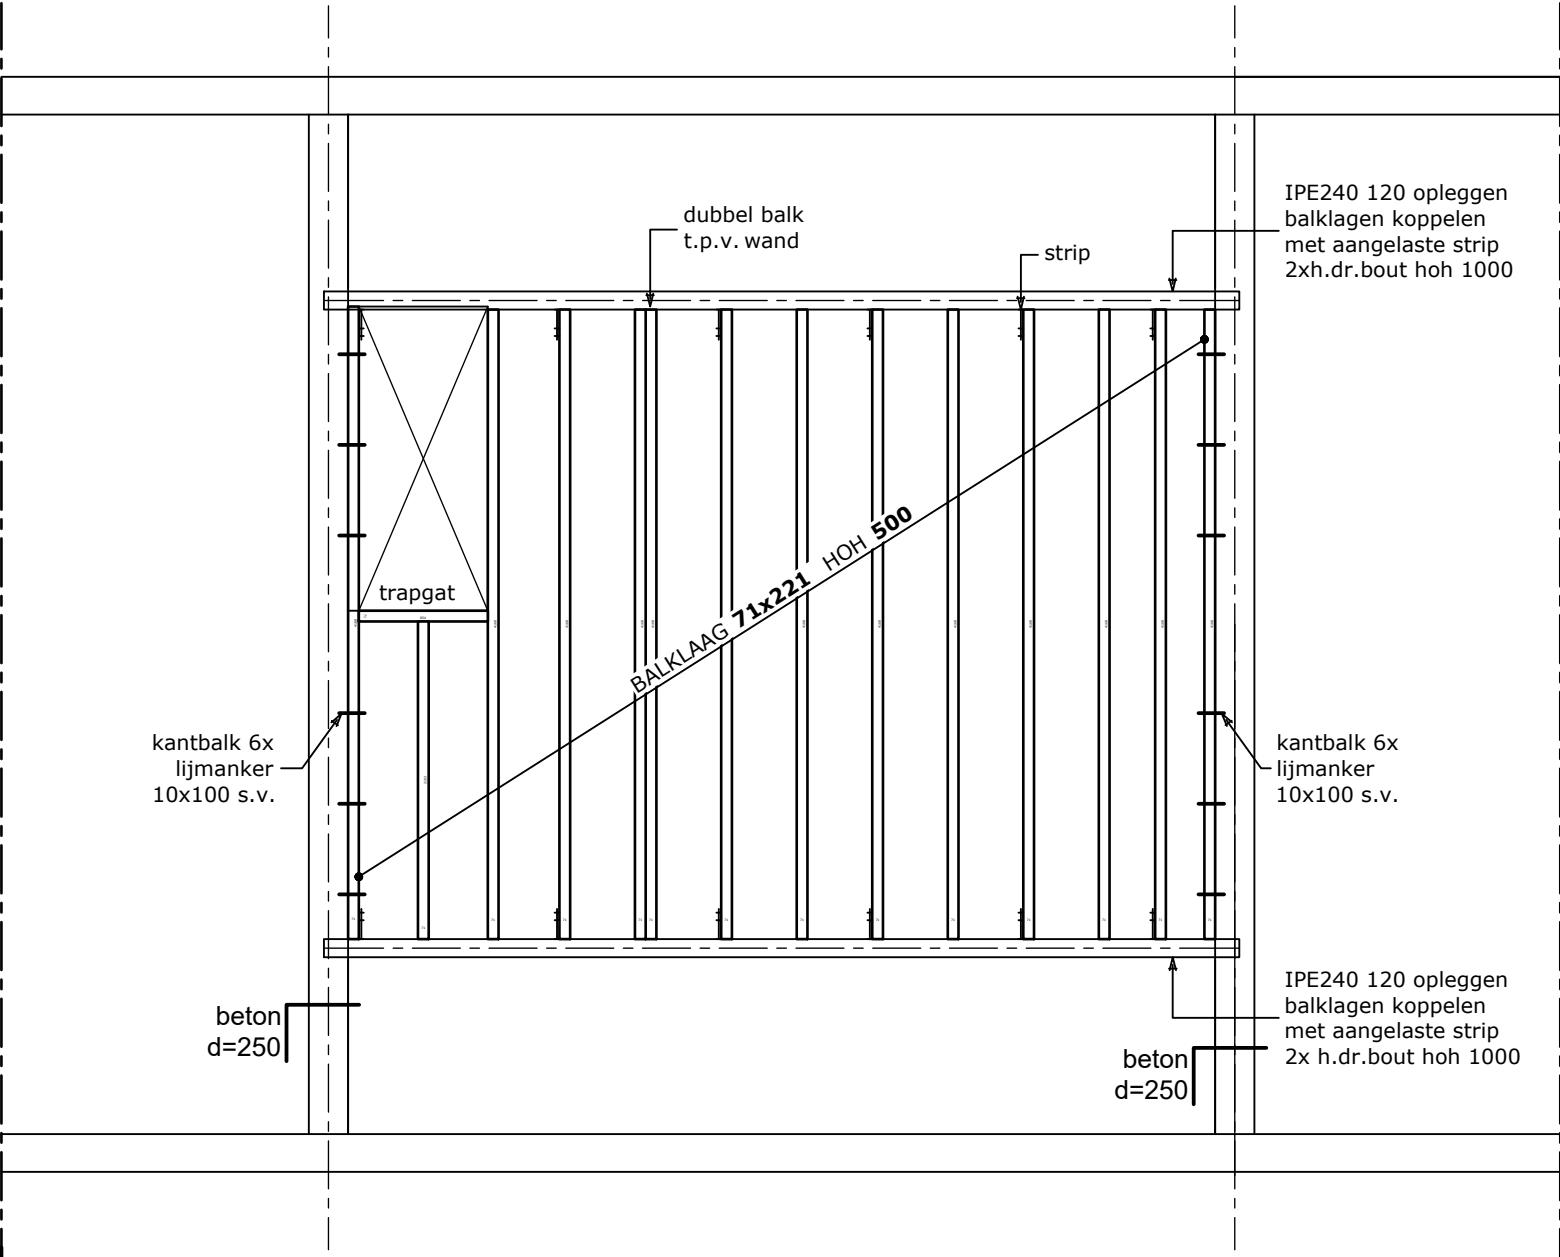

Balklagen

schaal 1:50

RENVOOI:

Alle maten zijn aangegeven in millimeters (mm)
onderstreepte maten zijn niet op schaal getekend.
Hoogtematen in mm t.o.v. PEIL = 0.000 PEIL = ?

STAAL:

Staalqualiteit: S235JR (NEN-EN 10025)
Staalklasse: A (ISO 8501-1: geheel bedekt met hechtende walshuid en weinig of geen roest)
Reinheidsgraad: Sa 2.5 (ISO 8501-1: grondig reinigen door stralen; oppervlak dient vrij te zijn van zichtbare olie, vet, vuil, walshuid, roest, verflagen e.d.)

Boutenqualiteit: 8.8 (bij overmaatse gaten, slobgaten en voorspanbout ringen toepassen).
Ankerqualiteit: 4.6 (onder voetplaat halve moeren toepassen en stelruimte voorzien van krimparme mortel).
Lassen: a= 5mm (tenzij anders aangegeven op tekening)

Conservering: (tenzij in bestek c.q. door de opdrachtgever een zwaardere eis is geformuleerd)
- type conservering: Menie

- klimaatverduurzamingscode: C1 binnen weinig agressief
- lateien uitvoeren in RVS-staal/thermisch verzinken

Brandwerendheid staalconstructie: (tenzij in bestek c.q. door de opdrachtg. een zwaardere eis is geformuleerd)
- minuten d.m.v. brandwerende voorzieningen:

Latei-constructies t.p.v. opleggingen voorzien van oplegvilt

Werkplaats tekeningen en detailberekeningen uit te voeren door staalconstructiebedrijf en ter controle van de hoofdconstructeur.


HOUT:

Dit renvooi betreft alleen hout met constructieve toepassing, tenzij anders in de tekening staat aangegeven Constructiehout sterkteklasse: **C18**
Klasse met betrekking tot vochtgehalte omgeving: klimaatklasse Balkhout **I** moet minimaal voldoen aan duurzaamheidsklasse III
Alleen zogenaamd constructietriplex toepassen, lijmkwaliteit 2 (watervast verlijmd), toegepaste houtsoort minimaal duurzaamheidsklasse III.
Balkhout en triplex dat in contact komt met steenachtige materiaal en kops hout t.p.v. situaties waar een hoge relatieve vochtigheid op kan treden moet zijn voorzien van minimaal 2 lagen menie.
Condensvorming t.p.v. houtconstructies moet d.m.v. juiste bouwkundige detaillering worden voorkomen.

Den Elding 121 5421 MC Gemert Tel. 0492 390499 Fax. 0492 390498 Mobiel 06 51827715 nfo(at)adviesburogeng.nl



Bladnummer C1	Onderdeel CONSTRUCTIETEKENING	Status AANVRAAG VERGUNNING
Projectnummer 40417	Bouwplan m.b.t. Plaatsen prefab dakopbouw	
Opdrachtgever Bouw bedrijf Paul Foef i.o.v. Familie Voogt	Datum 05-04-2017	Revisiedatum
Adres Mercuriusstraat 36, 3133 EN Vlaardingen	Getekend door A. Simons	Gecontroleerd Andries v. Gelder
Bouwadres Bangkasingel 55, 3131ZB Vlaardingen		

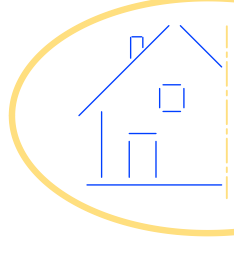

Simons
Design & Service
Bouwplan-Ontwikkeling

Simons Design & Service
Hogendijk 74
4681 RN Nieuw-Vossemeer

Telefoon 0167 503 326
GSM 0642 339 058

E-mail simons.d.s@home.nl
www.simons-bouwkundigtekenwerk.nl