



Oprachtgever		 HOOGHEEMRAADSCHAP DE STICHTSE RIJNLANDEN	Postbus 550 3990 GJ Houten		Poldermolen 2 3994 DD Houten	
Project			Tel.: (030) 634 57 00 Fax: (030) 634 59 98		e-mail: post@hdsr.nl www.destichtserijnlanden.nl	
Herprofilering Gooyerwetering Onderdeel voorstel-profiel						
Projectnr.		Besteknr(s).		Documentnr.		Status
401024						concept
Formaat	Schaal	Getek.	Datum	Goedgek.	Akk.	Tek.nr.
A4	1:100	D.S.	9-1-2017			87
						Versie
						2

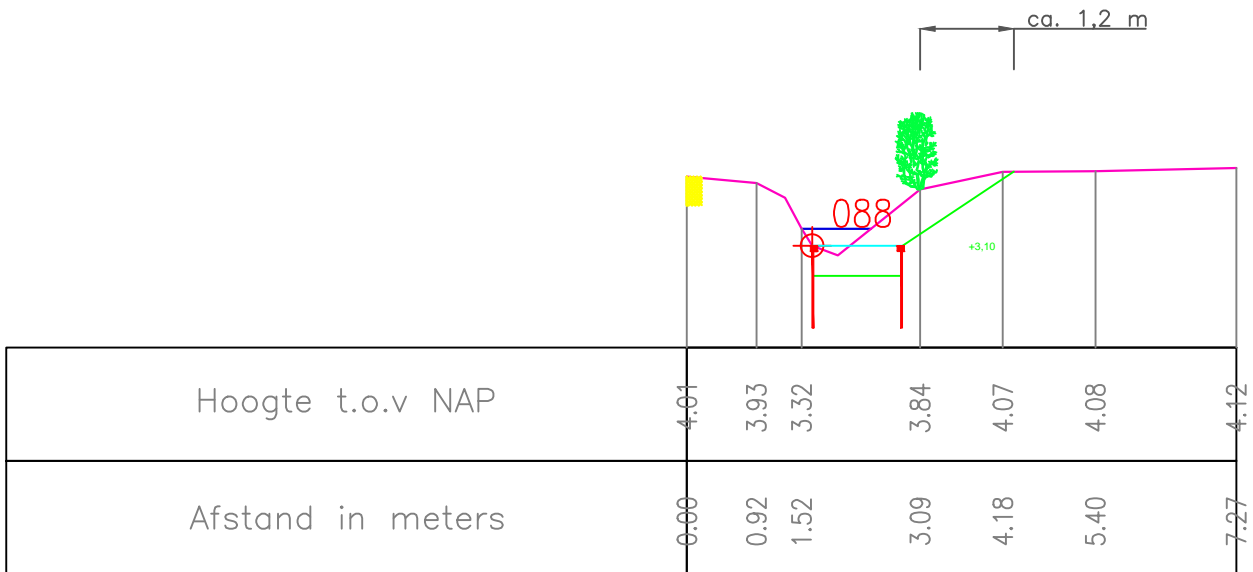

Opdrachtgever		 <b>HOOGHEEMRAADSCHAP DE STICHTSE RIJNLANDEN</b>	Postbus 550 3990 GJ Houten		Poldermolen 2 3994 DD Houten		
Project			Tel.: (030) 634 57 00 Fax: (030) 634 59 98		e-mail: post@hdsr.nl www.destichtserijnlanden.nl		
<b>Herprofilering Gooyerwetering</b>							
Onderdeel <b>voorstel-profiel</b>							
Projectnr. 401024		Besteknr(s).		Documentnr.		Status concept	
Formaat A4	Schaal 1:100	Getek. D.S.	Datum 9-1-2017	Goedgek.	Akk.	Tek.nr. 88	Versie 2

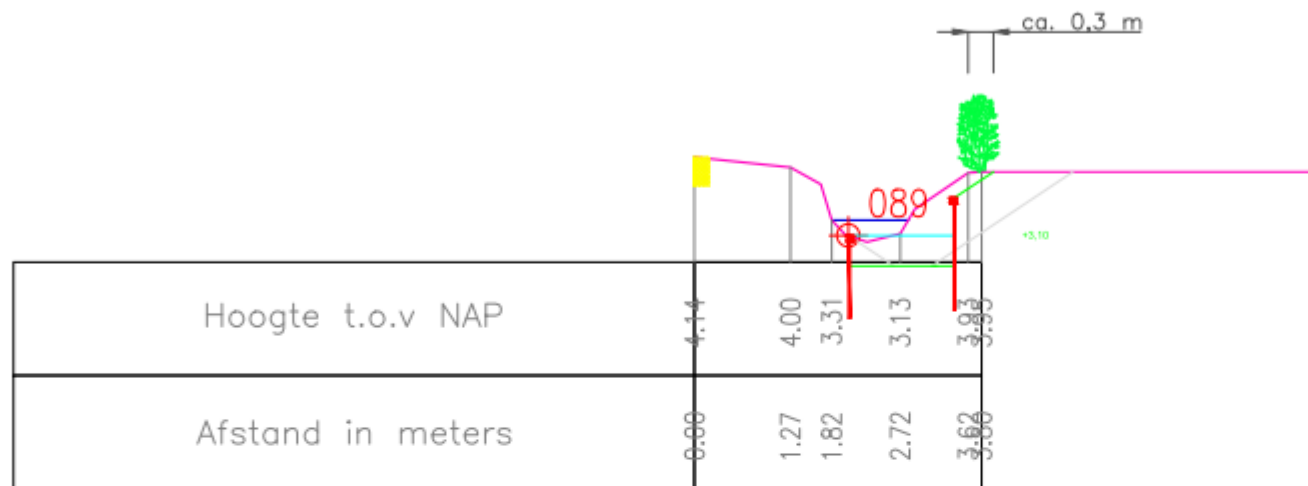

Opdrachtgever



HOOGHEEMRAADSCHAP  
DE STICHTSE  
RIJNLANDEN

Postbus 550  
3990 GJ Houten

Poldermolen 2  
3994 DD Houten

Tel.: (030) 634 57 00  
Fax: (030) 634 59 98

e-mail: post@hdr.nl  
www.destichtserijnlanden.nl


Project

## Herprofilering Gooyerwetering


Onderdeel


### voorstel-profiel


Projectnr.	401024	Besteknr(s).	Documentnr.	Status	concept								
Formaat	A4	Schaal	1:100	Getek.	D.S.	Datum	10-5-2017	Goedgek.	Akk.	Tek.nr.	89	Versie	3

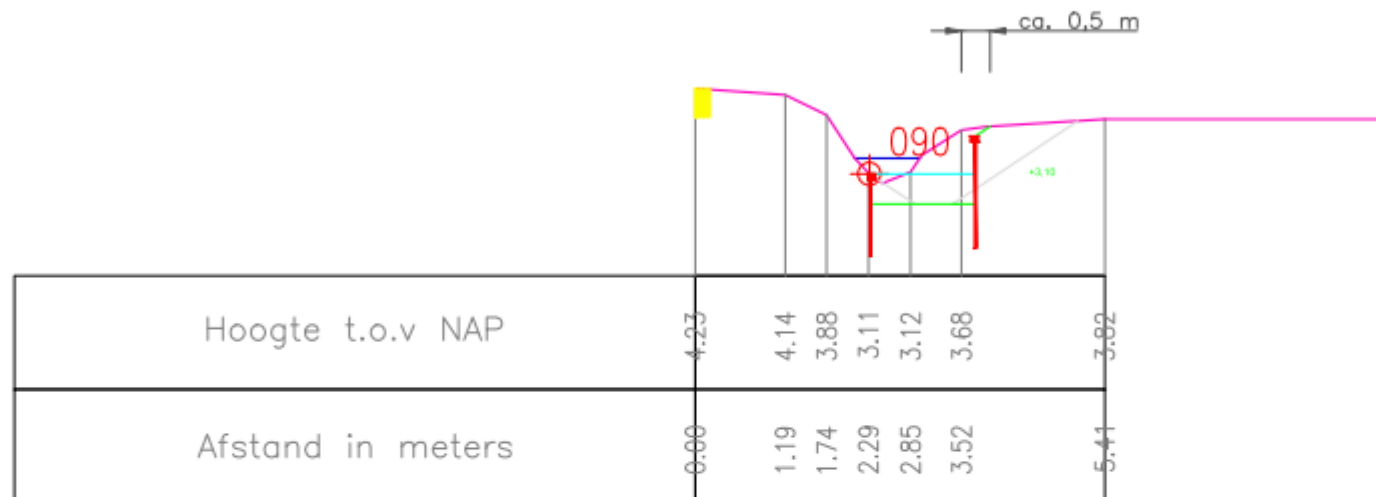


Opdrachtgever		 <b>HOOGHEEMRAADSCHAP DE STICHTSE RIJNLANDEN</b>		Postbus 550 3990 GJ Houten		Poldermolen 2 3994 DD Houten	
Project		<b>Herprofilering Gooyerwetering</b>					
Onderdeel		<b>voorstel-profiel</b>					
Projectnr.	401024	Besteknr(s).		Documentnr.		Status <b>concept</b>	
Formaat	A4	Schaal	1:100	Getek.	D.S.	Datum	10-5-2017
Goedgek.		Akk.		Tek.nr.		90	
Versie							3

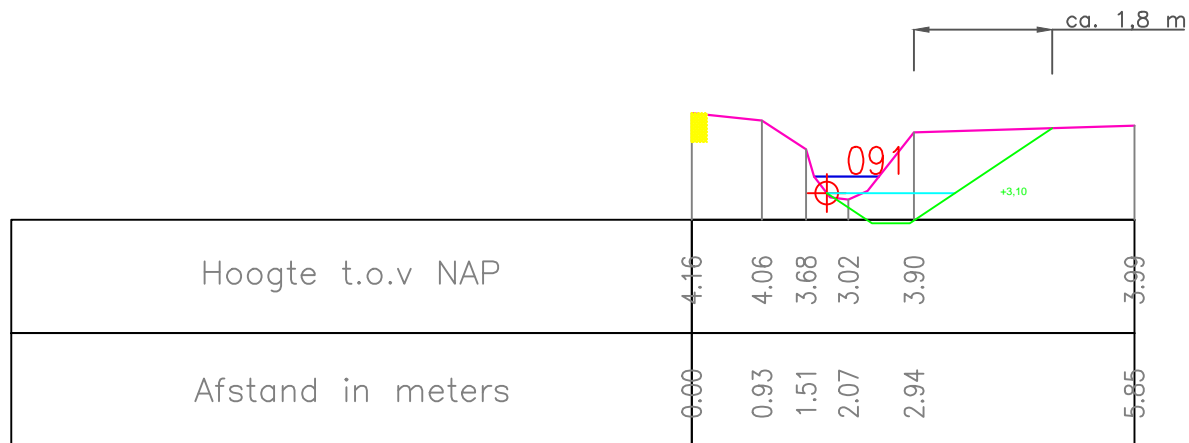


Oprichtgever		 HOOGHEEMRAADSCHAP <b>DE STICHTSE          RIJNLANDEN</b>	Postbus 550 3990 GJ Houten	Poldermolen 2 3994 DD Houten
Project			Tel.: (030) 634 57 00 Fax: (030) 634 59 98	e-mail: post@hdsr.nl www.destichtserijnlanden.nl
Onderdeel <b>Herprofilering Gooyerwetering</b> <b>voorstel-profiel</b>				
Projectnr.	401024	Besteknr(s).	Documentnr.	Status <b>concept</b>
Formaat <b>A4</b>	Schaal <b>1:100</b>	Getek. <b>D.S.</b>	Datum <b>2-8-2016</b>	Goedgek. Akk. Tek.nr. <b>91</b> Versie <b>1</b>

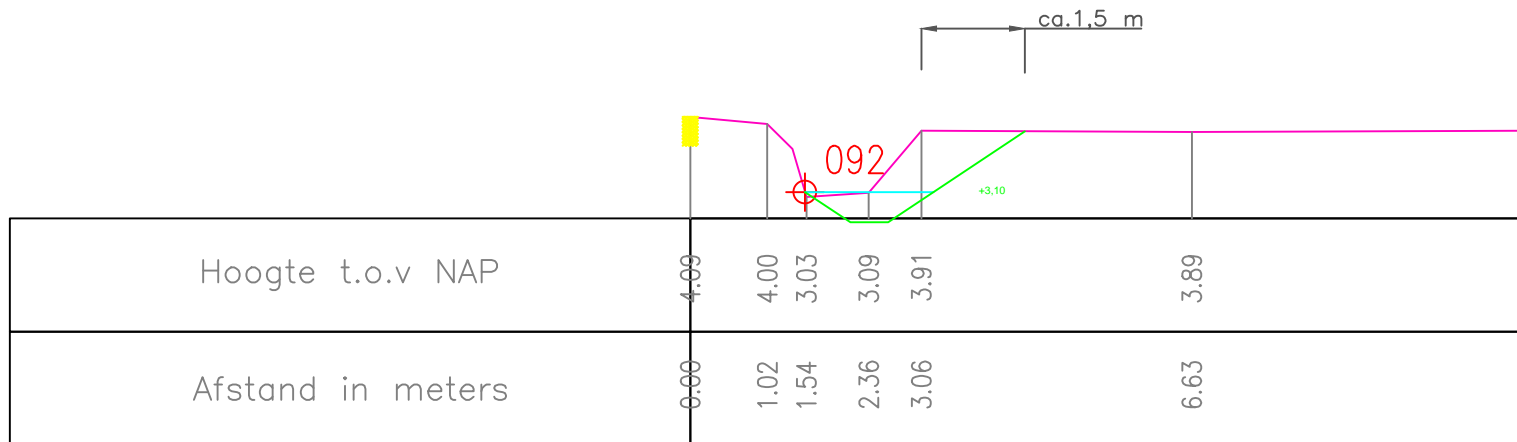

Opdrachtgever		 <b>HOOGHEEMRAADSCHAP DE STICHTSE RIJNLANDEN</b>	Postbus 550 3990 GJ Houten	Poldermolen 2 3994 DD Houten
Project			Tel.: (030) 634 57 00 Fax: (030) 634 59 98	e-mail: post@hdsr.nl www.destichtserijnlanden.nl
Onderdeel <b>Herprofilering Gooyerwetering</b> <b>voorstel-profiel</b>				
Projectnr.	401024	Besteknr(s).	Documentnr.	Status <b>concept</b>
Formaat <b>A4</b>	Schaal <b>1:100</b>	Getek. <b>D.S.</b>	Datum <b>2-8-2016</b>	Goedgek. Akk. Tek.nr. <b>92</b> Versie <b>1</b>

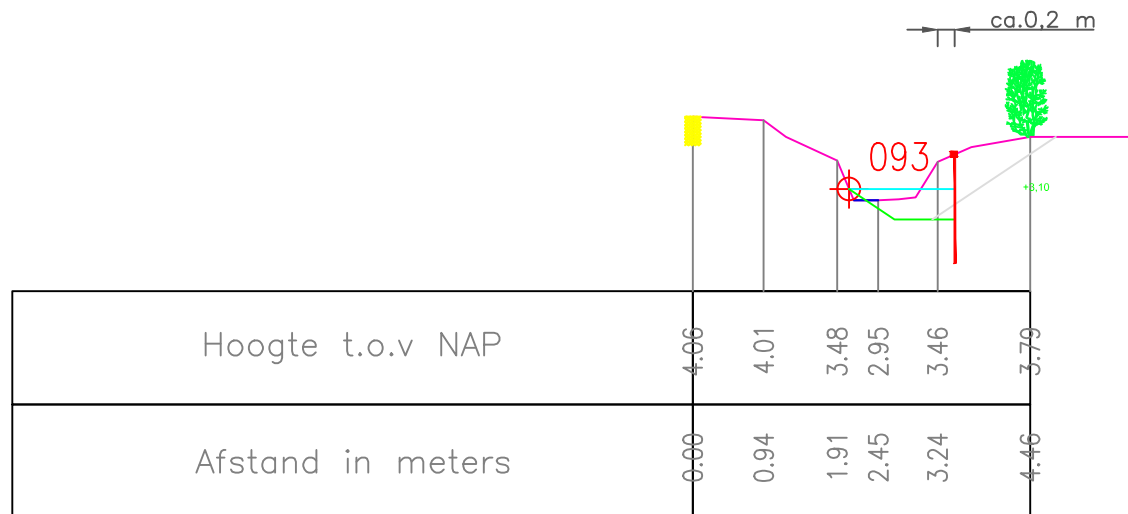


Oprachtgever		 <b>HOOGHEEMRAADSCHAP DE STICHTSE RIJNLANDEN</b>	Postbus 550 3990 GJ Houten	Poldermolen 2 3994 DD Houten									
Project			Tel.: (030) 634 57 00 Fax: (030) 634 59 98	e-mail: post@hdsr.nl www.destichtserijnlanden.nl									
Herprofilering Gooyerwetering Onderdeel <b>voorstel-profiel</b>													
Projectnr.	401024	Besteknr(s).	Documentnr.	Status <b>concept</b>									
Formaat	A4	Schaal	1:100	Getek.	D.S.	Datum	2-8-2016	Goedgek.	Akk.	Tek.nr.	93	Versie	1

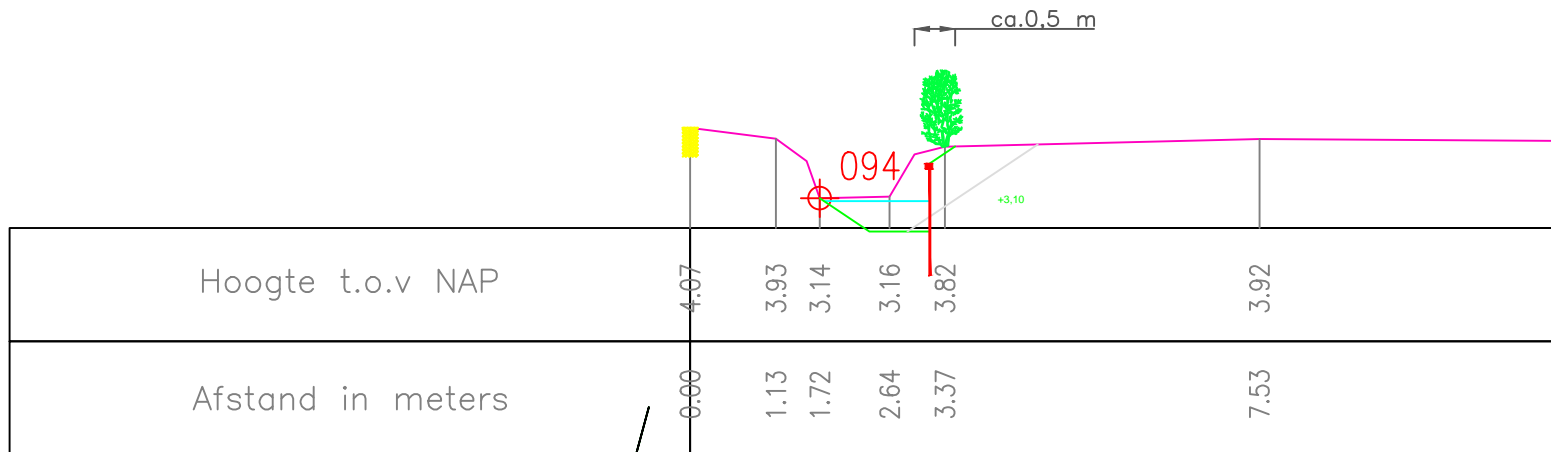

Oprachtgever		 <b>HOOGHEEMRAADSCHAP DE STICHTSE RIJNLANDEN</b>	Postbus 550 3990 GJ Houten	Poldermolen 2 3994 DD Houten									
Project			Tel.: (030) 634 57 00 Fax: (030) 634 59 98	e-mail: post@hdsr.nl www.destichtserijnlanden.nl									
Herprofilering Gooyerwetering Onderdeel voorstel-profiel													
Projectnr.	401024	Besteknr(s).	Documentnr.	Status concept									
Formaat	A4	Schaal	1:100	Getek.	D.S.	Datum	2-8-2016	Goedgek.	Akk.	Tek.nr.	94	Versie	1





1.97	2.76	3.75	4.54	6.60
2.93	2.98	3.43	3.54	3.47

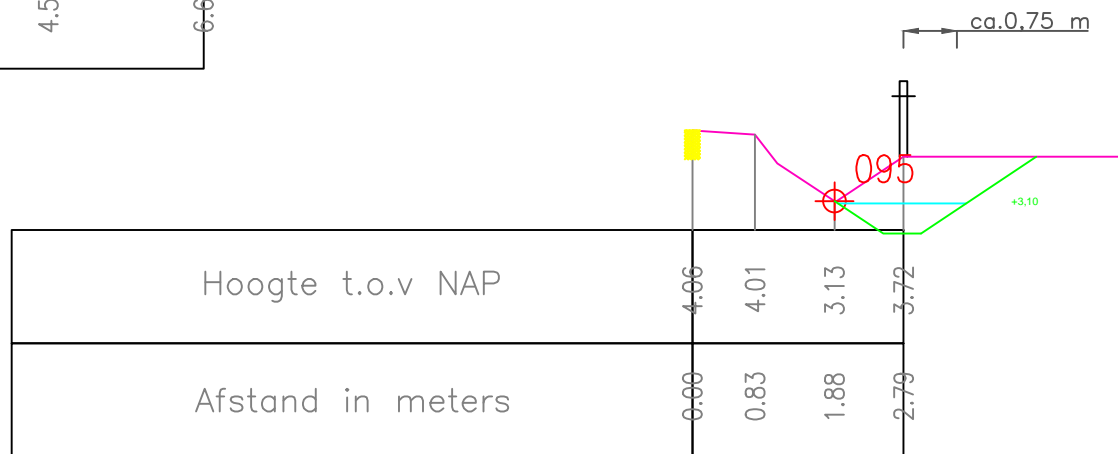


#


Opdrachtgever		 <b>HOOGHEEMRAADSCHAP DE STICHTSE RIJNLANDEN</b>	Postbus 550 3990 GJ Houten	Poldermolen 2 3994 DD Houten
Project			Tel.: (030) 634 57 00 Fax: (030) 634 59 98	e-mail: post@hdsr.nl www.destichtserijnlanden.nl
Onderdeel				
<b>Herprofilering Gooyerwetering</b>				
<b>voorstel-profiel</b>				
Projectnr.	401024	Besteknr(s).	Documentnr.	Status <b>concept</b>
Formaat	A4	Schaal	1:100	Getek.
		D.S.	Datum	9-1-2017
		Goedgek.	Akk.	Tek.nr.
				<b>95</b>
				Versie
				<b>2</b>

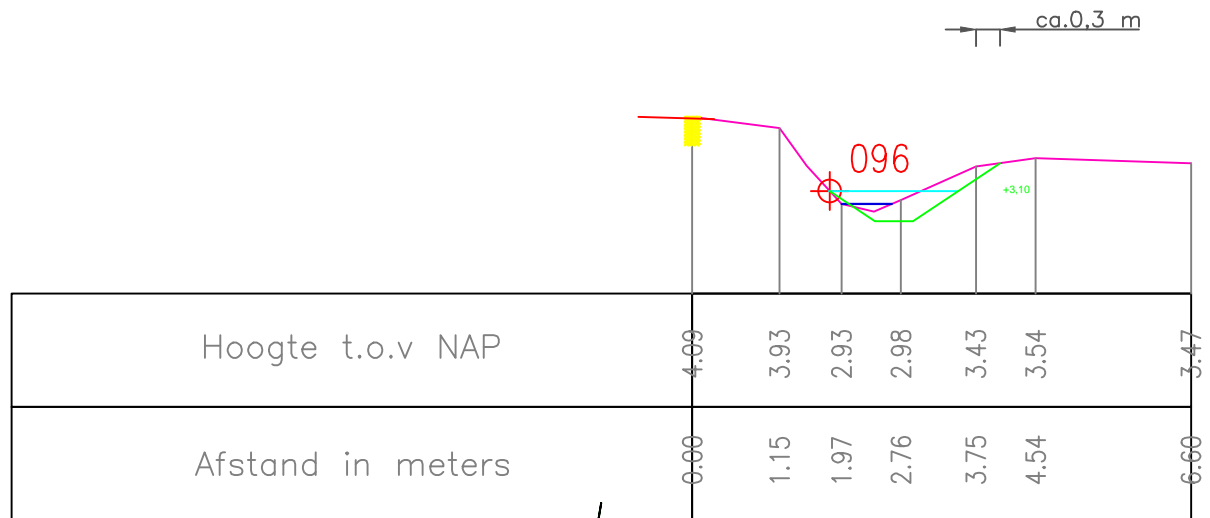


Oprachtgever		 <b>HOOGHEEMRAADSCHAP DE STICHTSE RIJNLANDEN</b>		Postbus 550 3990 GJ Houten		Poldermolen 2 3994 DD Houten	
Project		<b>Herprofilering Gooyerwetering</b>					
Onderdeel		<b>voorstel-profiel</b>					
Projectnr.	401024	Besteknr(s).		Documentnr.		Status	<b>concept</b>
Formaat	<b>A4</b>	Schaal	<b>1:100</b>	Getek.	<b>D.S.</b>	Datum	<b>2-8-2016</b>
		Goedgek.		Akk.		Tek.nr.	<b>96</b>
						Versie	<b>1</b>

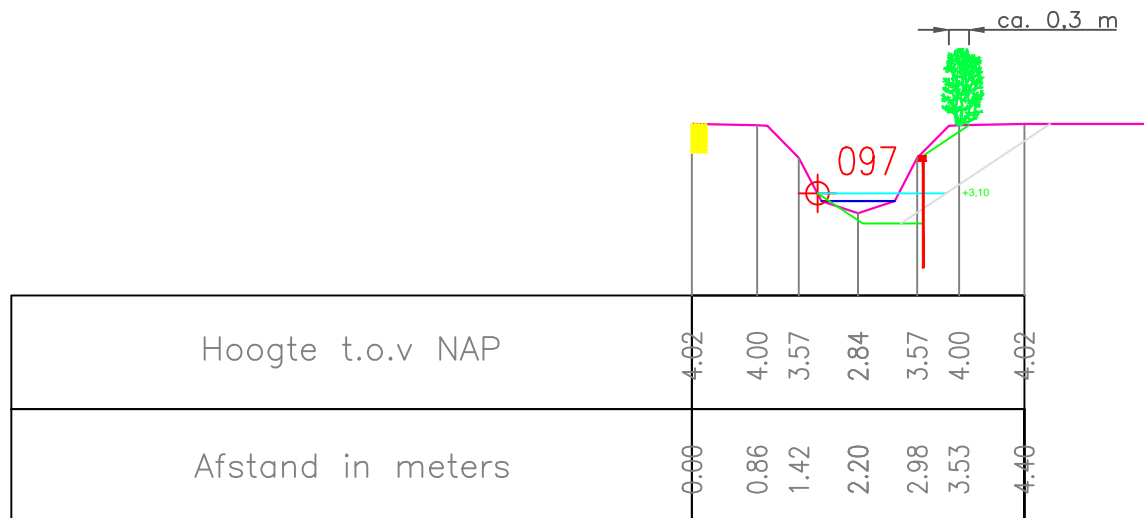


Oprachtgever		 HOOGHEEMRAADSCHAP DE STICHTSE RIJNLANDEN	Postbus 550 3990 GJ Houten		Poldermolen 2 3994 DD Houten		
Project			Tel.: (030) 634 57 00 Fax: (030) 634 59 98		e-mail: post@hdsr.nl www.destichtserijnlanden.nl		
Herprofilering Gooyerwetering Onderdeel voorstel-profiel							
Projectnr. 401024		Besteknr(s).		Documentnr.		Status concept	
Formaat A4	Schaal 1:100	Getek. D.S.	Datum 2-8-2016	Goedgek.	Akk.	Tek.nr. 97	Versie 1

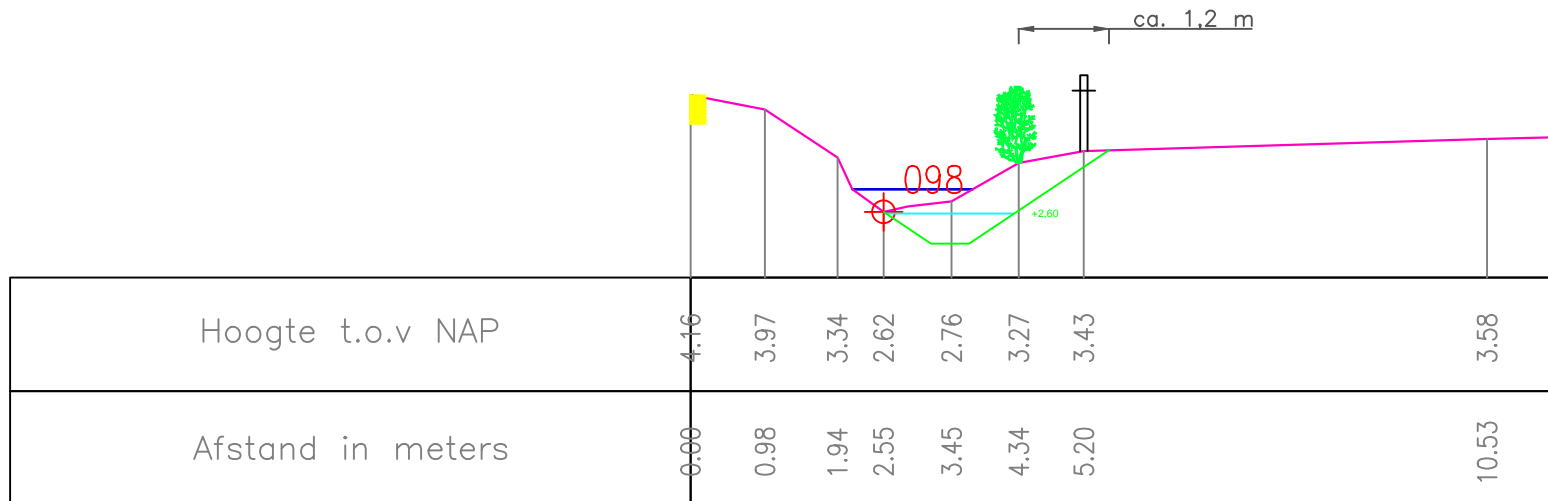


Oprachtgever		 <b>HOOGHEEMRAADSCHAP DE STICHTSE RIJNLANDEN</b>		Postbus 550 3990 GJ Houten  Tel.: (030) 634 57 00 Fax: (030) 634 59 98		Poldermolen 2 3994 DD Houten  e-mail: post@hdsr.nl www.destichtserijnlanden.nl	
Project							
<b>Herprofilering Gooyerwetering</b>							
Onderdeel							
<b>voorstel-profiel</b>							
Projectnr.		Besteknr(s).		Documentnr.		Status	
401024						concept	
Formaat	Schaal	Getek.	Datum	Goedgek.	Akk.	Tek.nr.	Versie
A4	1:100	D.S.	2-8-2016			98	1

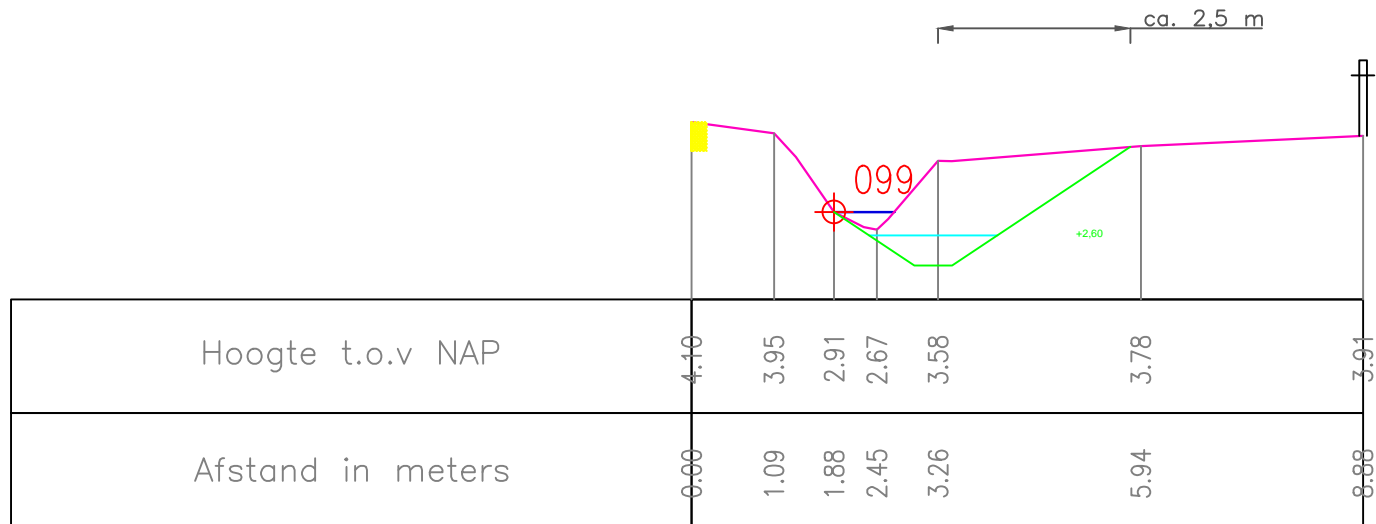


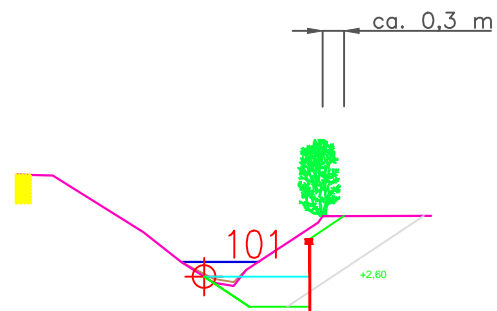
Oprachtgever		 <b>HOOGHEEMRAADSCHAP DE STICHTSE RIJNLANDEN</b>	Postbus 550 3990 GJ Houten	Poldermolen 2 3994 DD Houten
Project			Tel.: (030) 634 57 00 Fax: (030) 634 59 98	e-mail: post@hdsr.nl www.destichtserijnlanden.nl
Herprofilering Gooyerwetering Onderdeel <b>voorstel-profiel</b>				
Projectnr.	401024	Besteknr(s).	Documentnr.	Status <b>concept</b>
Formaat <b>A4</b>	Schaal <b>1:100</b>	Getek. <b>D.S.</b>	Datum <b>2-8-2016</b>	Goedgek. Akk. Tek.nr. <b>99</b> Versie <b>1</b>

ca. 2 m

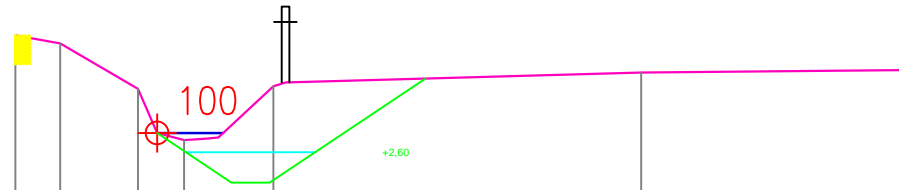


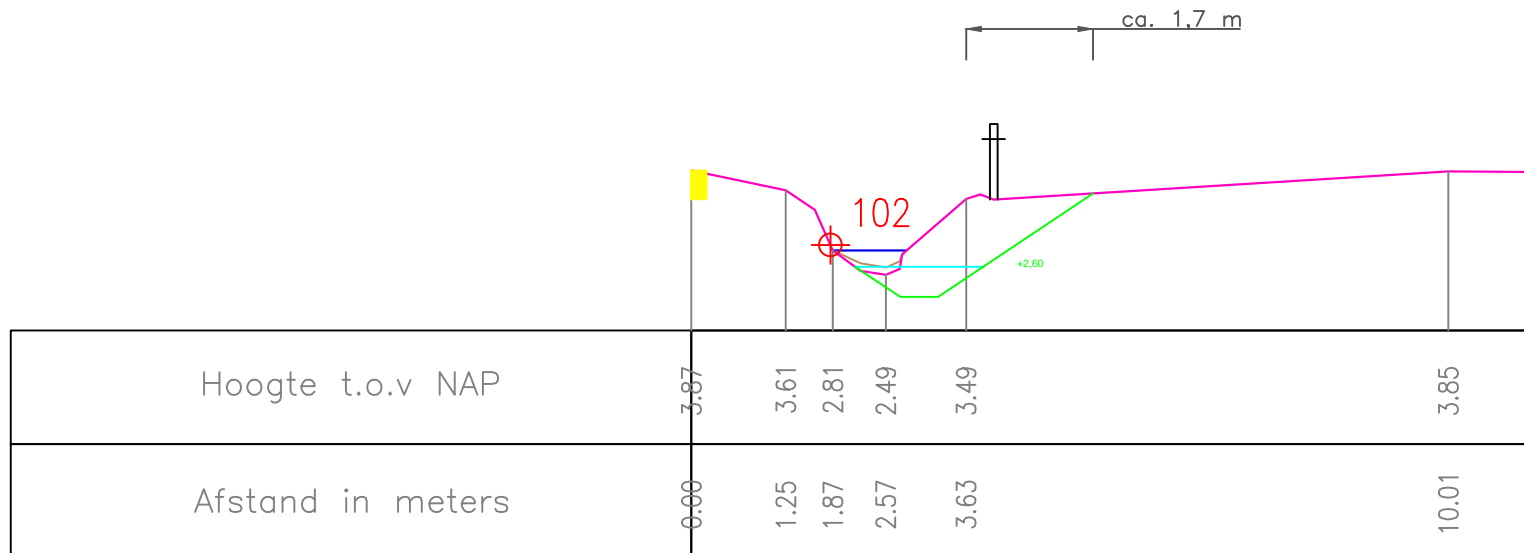
Hoogte t.o.v NAP	4.14	4.04	3.44	2.76	3.47	3.65
Afstand in meters	0.00	0.59	1.62	2.23	3.41	8.28

Oprachtgever		 <b>HOOGHEEMRAADSCHAP DE STICHTSE RIJNLANDEN</b>	Postbus 550 3990 GJ Houten	Poldermolen 2 3994 DD Houten									
Project			Tel.: (030) 634 57 00 Fax: (030) 634 59 98	e-mail: post@hdsr.nl www.destichtserijnlanden.nl									
Herprofilering Gooyerwetering Onderdeel <b>voorstel-profiel</b>													
Projectnr.	401024	Besteknr(s).	Documentnr.	Status <b>concept</b>									
Formaat	A4	Schaal	1:100	Getek.	D.S.	Datum	2-8-2016	Goedgek.	Akk.	Tek.nr.	100	Versie	1



Hoogte t.o.v NAP	3.04	3.18	2.51	3.30
Afstand in meters	0.00	1.69	2.62	4.00


Oprachtgever		 <b>HOOGHEEMRAADSCHAP DE STICHTSE RIJNLANDEN</b>	Postbus 550 3990 GJ Houten	Poldermolen 2 3994 DD Houten									
Project			Tel.: (030) 634 57 00 Fax: (030) 634 59 98	e-mail: post@hdsr.nl www.destichtserijnlanden.nl									
<b>Herprofilering Gooyerwetering</b>													
Onderdeel <b>voorstel-profiel</b>													
Projectnr.	401024	Besteknr(s).	Documentnr.	Status <b>concept</b>									
Formaat	A4	Schaal	1:100	Getek.	D.S.	Datum	2-8-2016	Goedgek.	Akk.	Tek.nr.	101	Versie	1



Opdrachtgever		 <b>HOOGHEEMRAADSCHAP DE STICHTSE RIJNLANDEN</b>	Postbus 550 3990 GJ Houten	Poldermolen 2 3994 DD Houten									
Project			Tel.: (030) 634 57 00 Fax: (030) 634 59 98	e-mail: post@hdsr.nl www.destichtserijnlanden.nl									
Herprofilering Gooyerwetering Onderdeel <b>voorstel-profiel</b>													
Projectnr.	401024	Besteknr(s).	Documentnr.	Status <b>concept</b>									
Formaat	A4	Schaal	1:100	Getek.	D.S.	Datum	2-8-2016	Goedgek.	Akk.	Tek.nr.	102	Versie	1




ca. 1 m

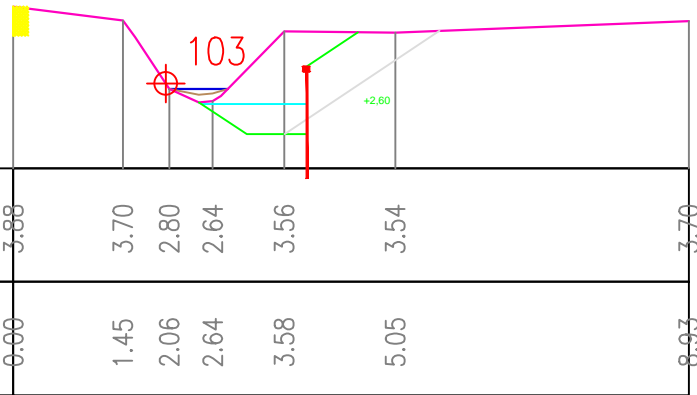


Hoogte t.o.v NAP	3.88	3.70	2.80	2.64	3.56	3.54	3.70
Afstand in meters	0.00	1.45	2.06	2.64	3.58	5.05	8.93

Oprachtgever		 <b>HOOGHEEMRAADSCHAP DE STICHTSE RIJNLANDEN</b>	Postbus 550 3990 GJ Houten	Poldermolen 2 3994 DD Houten									
Project			Tel.: (030) 634 57 00 Fax: (030) 634 59 98	e-mail: post@hdsr.nl www.destichtserijnlanden.nl									
<b>Herprofilering Gooyerwetering</b>													
Onderdeel													
<b>voorstel-profiel</b>													
Projectnr.	401024	Besteknr(s).	Documentnr.	Status <b>concept</b>									
Formaat	A4	Schaal	1:100	Getek.	D.S.	Datum	2-8-2016	Goedgek.	Akk.	Tek.nr.	103	Versie	1

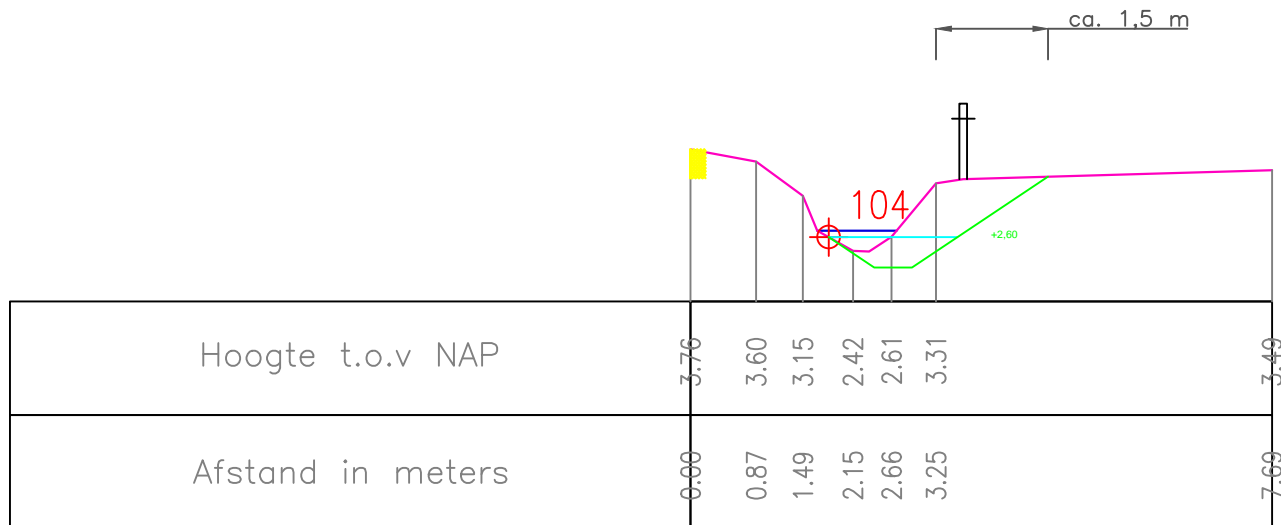

Oprachtgever		 <b>HOOGHEEMRAADSCHAP DE STICHTSE RIJNLANDEN</b>	Postbus 550 3990 GJ Houten	Poldermolen 2 3994 DD Houten
Project			Tel.: (030) 634 57 00 Fax: (030) 634 59 98	e-mail: post@hdsr.nl www.destichtserijnlanden.nl
Onderdeel		<b>Herprofilering Gooyerwetering</b>		
Projectnr.		401024		Besteknr(s).
Formaat		A4		Documentnr.
Schaal		1:100		Status
Getek.		D.S.		concept
Datum		2-8-2016		Tek.nr.
Goedgek.		Akk.		104
Versie		1		

ca. 0,6 m

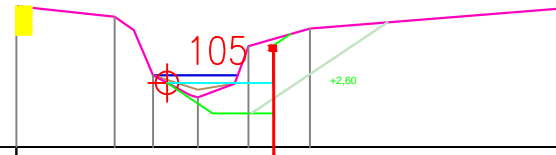

Hoogte t.o.v NAP	3.61	3.47	2.70	2.41	3.08	3.32	3.58
Afstand in meters	0.00	1.30	1.81	2.40	3.07	3.88	7.16

Oprachtgever



HOOGHEEMRAADSCHAP  
DE STICHTSE  
RIJNLANDEN

Postbus 550  
3990 GJ Houten

Poldermolen 2  
3994 DD Houten

Tel.: (030) 634 57 00  
Fax: (030) 634 59 98

e-mail: post@hdsr.nl  
www.destichtserijnlanden.nl


Project

## Herprofilering Gooyerwetering


Onderdeel

### voorstel-profiel

Projectnr.	401024	Besteknr(s).		Documentnr.		Status	concept						
Formaat	A4	Schaal	1:100	Getek.	D.S.	Datum	2-8-2016	Goedgek.	Akk.	Tek.nr.	105	Versie	1

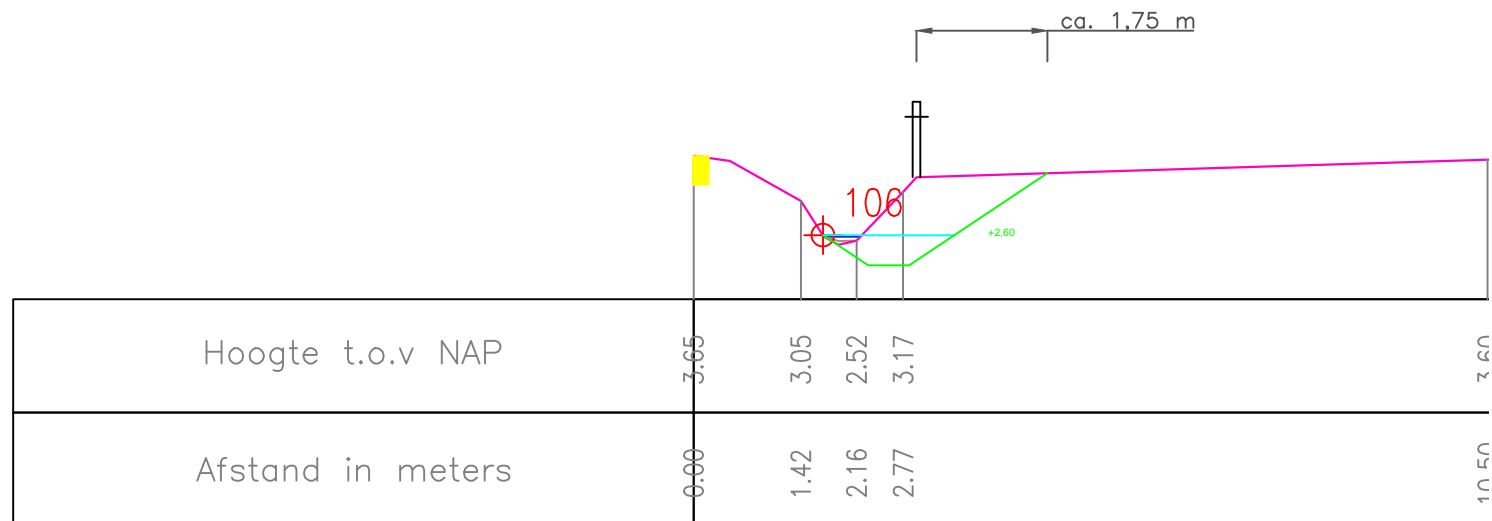

Oprachtgever		 <b>HOOGHEEMRAADSCHAP DE STICHTSE RIJNLANDEN</b>	Postbus 550 3990 GJ Houten	Poldermolen 2 3994 DD Houten									
Project			Tel.: (030) 634 57 00 Fax: (030) 634 59 98	e-mail: post@hdsr.nl www.destichtserijnlanden.nl									
Herprofilering Gooyerwetering Onderdeel <b>voorstel-profiel</b>													
Projectnr.	401024	Besteknr(s).	Documentnr.	Status <b>concept</b>									
Formaat	A4	Schaal	1:100	Getek.	D.S.	Datum	2-8-2016	Goedgek.	Akk.	Tek.nr.	106	Versie	1

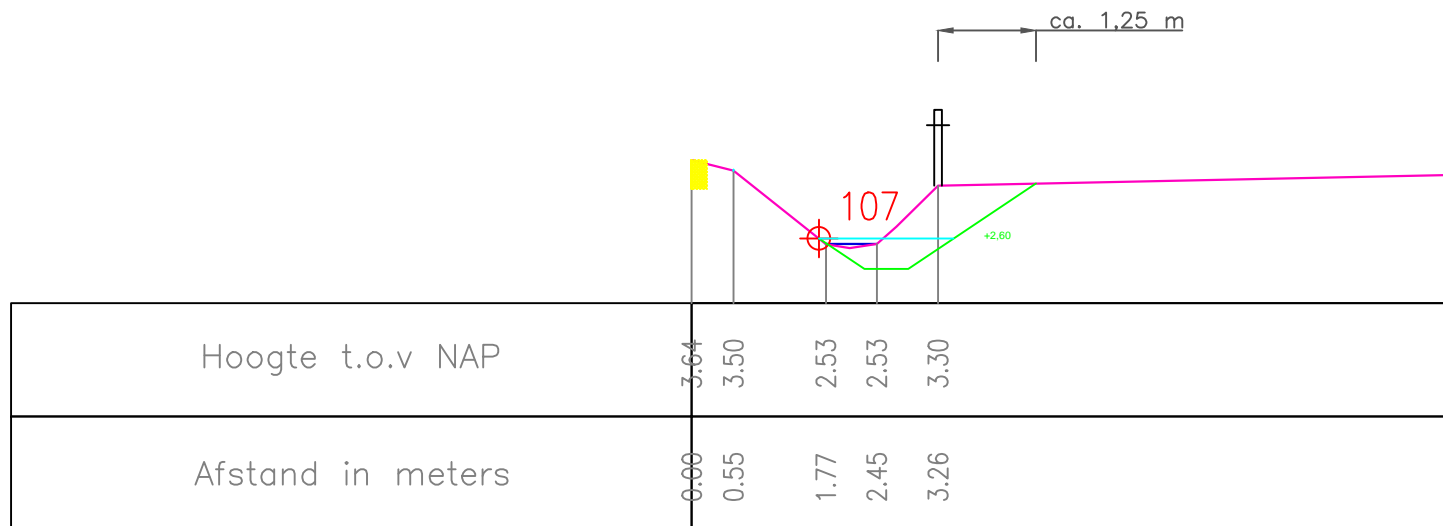

Oprachtgever		 HOOGHEEMRAADSCHAP <b>DE STICHTSE          RIJNLANDEN</b>	Postbus 550 3990 GJ Houten	Poldermolen 2 3994 DD Houten									
Project			Tel.: (030) 634 57 00 Fax: (030) 634 59 98	e-mail: post@hdsr.nl www.destichtserijnlanden.nl									
Onderdeel <b>Herprofilering Gooyerwetering</b> <b>voorstel-profiel</b>													
Projectnr.	401024	Besteknr(s).	Documentnr.	Status <b>concept</b>									
Formaat	A4	Schaal	1:100	Getek.	D.S.	Datum	2-8-2016	Goedgek.	Akk.	Tek.nr.	107	Versie	1