





Legenda

- /** Nummering profielen
-  Te kappen bomen
-  Te verplaaften knotwilgen
-  Duiker vervangen
-  Loopbrug: aanvullende afspraken
-  Dam verwijderen
-  Dam, geen werkzaamheden
-  1: Verbreding natuurlijk talud
-  2: Enkelzijdige beschoeiing
-  3: Dubbelzijdige beschoeiing
-  4: Aanleg duiker

© De auteursrechten en databankrechten van de ondergrond
zijn voorbehouden aan de Topografische Dienst Kadaster, Emmen, 2006



HOOI- en BRAADSCHAP
DE STICHTSE
RIJNLANDEN

Poldermolen 2
Postbus 550
3990 GJ Houten

Telefoon: (030) 634 57 00
Fax: (030) 634 59 98
E-mail: post@hdsr.nl



KaartID: Gert_201407101404	Afdeling: WSB	Datum: 9-1-2017
Project:	Omschrijving:	Paraaf: David Reurslag
Herprofilering Gooyerwetering	Deelgebied 3: profiel 88	Schaal: 1:400



Legenda

-  Nummering profielen
-  Te kappen bomen
-  Te verplaaften knotwilgen
-  Duiker vervangen
-  Loopbrug: aanvullende afspraken
-  Dam verwijderen
-  Dam, geen werkzaamheden
-  1: Verbreding natuurlijk talud
-  2: Enkelzijdige beschoeiing
-  3: Dubbelzijdige beschoeiing
-  4: Aanleg duiker

© De auteursrechten en databankrechten van de ondergrond zijn voorbehouden aan de Topografische Dienst Kadaster, Emmen, 2006



WOON- en
WATERMAATSCHAP
DE STICHTSE
RIJNLANDEN

Poldermolen 2
Postbus 550
3990 GJ Houten

Telefoon: (030) 634 57 00
Fax: (030) 634 59 98
E-mail: post@hdsr.nl



KaartID: Gert_201407101404	Afdeling: WSB	Datum: 10-5-2017
Project: Herprofilering Gooyerwetering	Omschrijving: Deelgebied 3: profiel 89	Paraaf: David Reurslag
		Schaal: 1:400





Legenda

-  Nummering profielen
-  Te kappen bomen
-  Te verplaatsen knotwilgen
-  Duiker vervangen
-  Loopbrug: aanvullende afspraken
-  Dam verwijderen
-  Dam, geen werkzaamheden
-  1: Verbreding natuurlijk talud
-  2: Enkelzijdige beschoeiing
-  3: Dubbelzijdige beschoeiing
-  4: Aanleg duiker

© De auteursrechten en databankrechten van de ondergrond
zijn voorbehouden aan de Topografische Dienst Kadaster, Emmen, 2006



Poldermolen 2
Postbus 550
3990 GJ Houten

Telefoon: (030) 634 57 00
Fax: (030) 634 59 98
E-mail: post@hdr.nl



KaartID: Gert_201407101404	Afdeling: WSB	Datum: 2-8-2016
Project: Herprofilering Gooyerwetering	Omschrijving: Deelgebied 3: profiel 91	Paraaf: David Reurslag
		Schaal: 1:400





Legenda

-  Nummering profielen
-  Te kappen bomen
-  Te verplaatsen knotwilgen
-  Duiker vervangen
-  Loopbrug: aanvullende afspraken
-  Dam verwijderen
-  Dam, geen werkzaamheden
-  1: Verbreding natuurlijk talud
-  2: Enkelzijdige beschoeiing
-  3: Dubbelzijdige beschoeiing
-  4: Aanleg duiker

© De auteursrechten en databankrechten van de ondergrond
zijn voorbehouden aan de Topografische Dienst Kadaster, Emmen, 2006



Poldermolen 2
Postbus 550
3990 GJ Houten

Telefoon: (030) 634 57 00
Fax: (030) 634 59 98
E-mail: post@hdsr.nl



KaartID: Gert_201407101404	Afdeling: WSB	Datum: 9-1-2017
Project: Herprofilering Gooyerwetering	Omschrijving: Deelgebied 3: profiel 93	Paraaf: David Reurslag
		Schaal: 1:400



Legenda

-  Nummering profielen
-  Te kappen bomen
-  Te verplaatsten knotwilgen
-  Duiker vervangen
-  Loopbrug: aanvullende afspraken
-  Dam verwijderen
-  Dam, geen werkzaamheden
-  1: Verbreding natuurlijk talud
-  2: Enkelzijdige beschoeiing
-  3: Dubbelzijdige beschoeiing
-  4: Aanleg duiker

© De auteursrechten en databankrechten van de ondergrond zijn voorbehouden aan de Topografische Dienst Kadaster, Emmen, 2006




Poldermolen 2
Postbus 550
3990 GJ Houten

Telefoon: (030) 634 57 00
Fax: (030) 634 59 98
E-mail: post@hdsr.nl




KaartID: Gert_201407101404	Afdeling: WSB	Datum: 9-1-2017
Project: Herprofilering Gooyerwetering	Omschrijving: Deelgebied 3: profiel 94	Paraaf: David Reurslag
		Schaal: 1:400



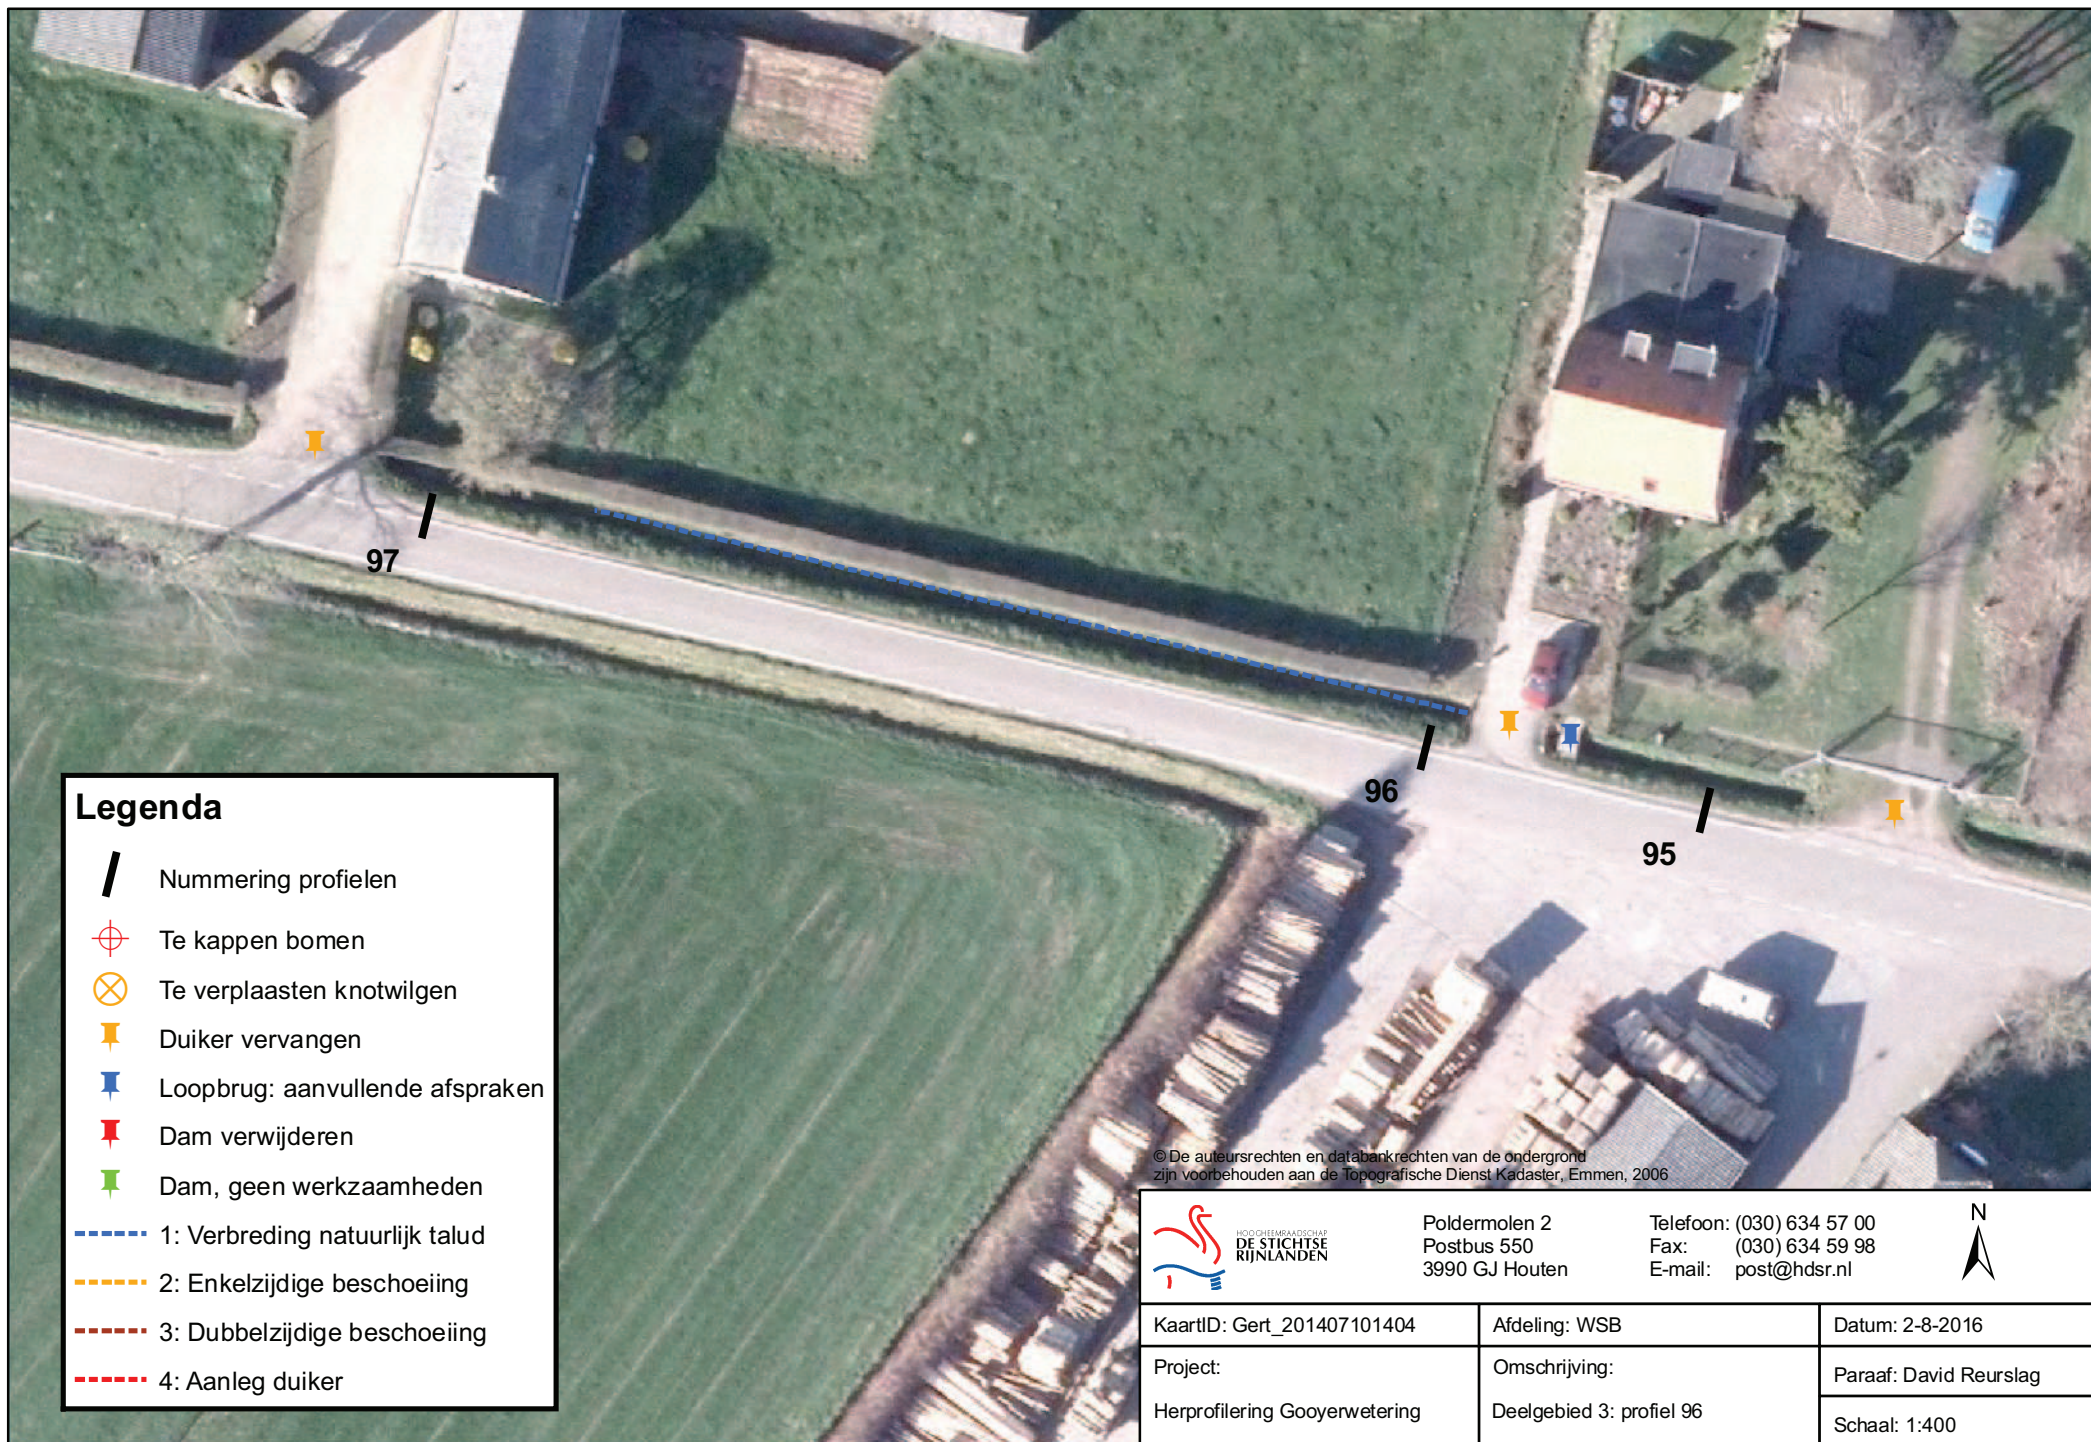

© De auteursrechten en databankrechten van de ondergrond
zijn voorbehouden aan de Topografische Dienst Kadaster, Emmen, 2006

 HOOGHEEMRAADSCHAP DE STICHTSE RIJNLANDEN		Poldermolen 2 Postbus 550 3990 GJ Houten	Telefoon: (030) 634 57 00 Fax: (030) 634 59 98 E-mail: post@hdr.nl	
KaartID: Gert_201407101404		Afdeling: WSB	Datum: 2-8-2016	
Project: Herprofilering Gooyerwetering		Omschrijving: Deelgebied 3: profiel 96		Paraaf: David Reurslag
				Schaal: 1:400

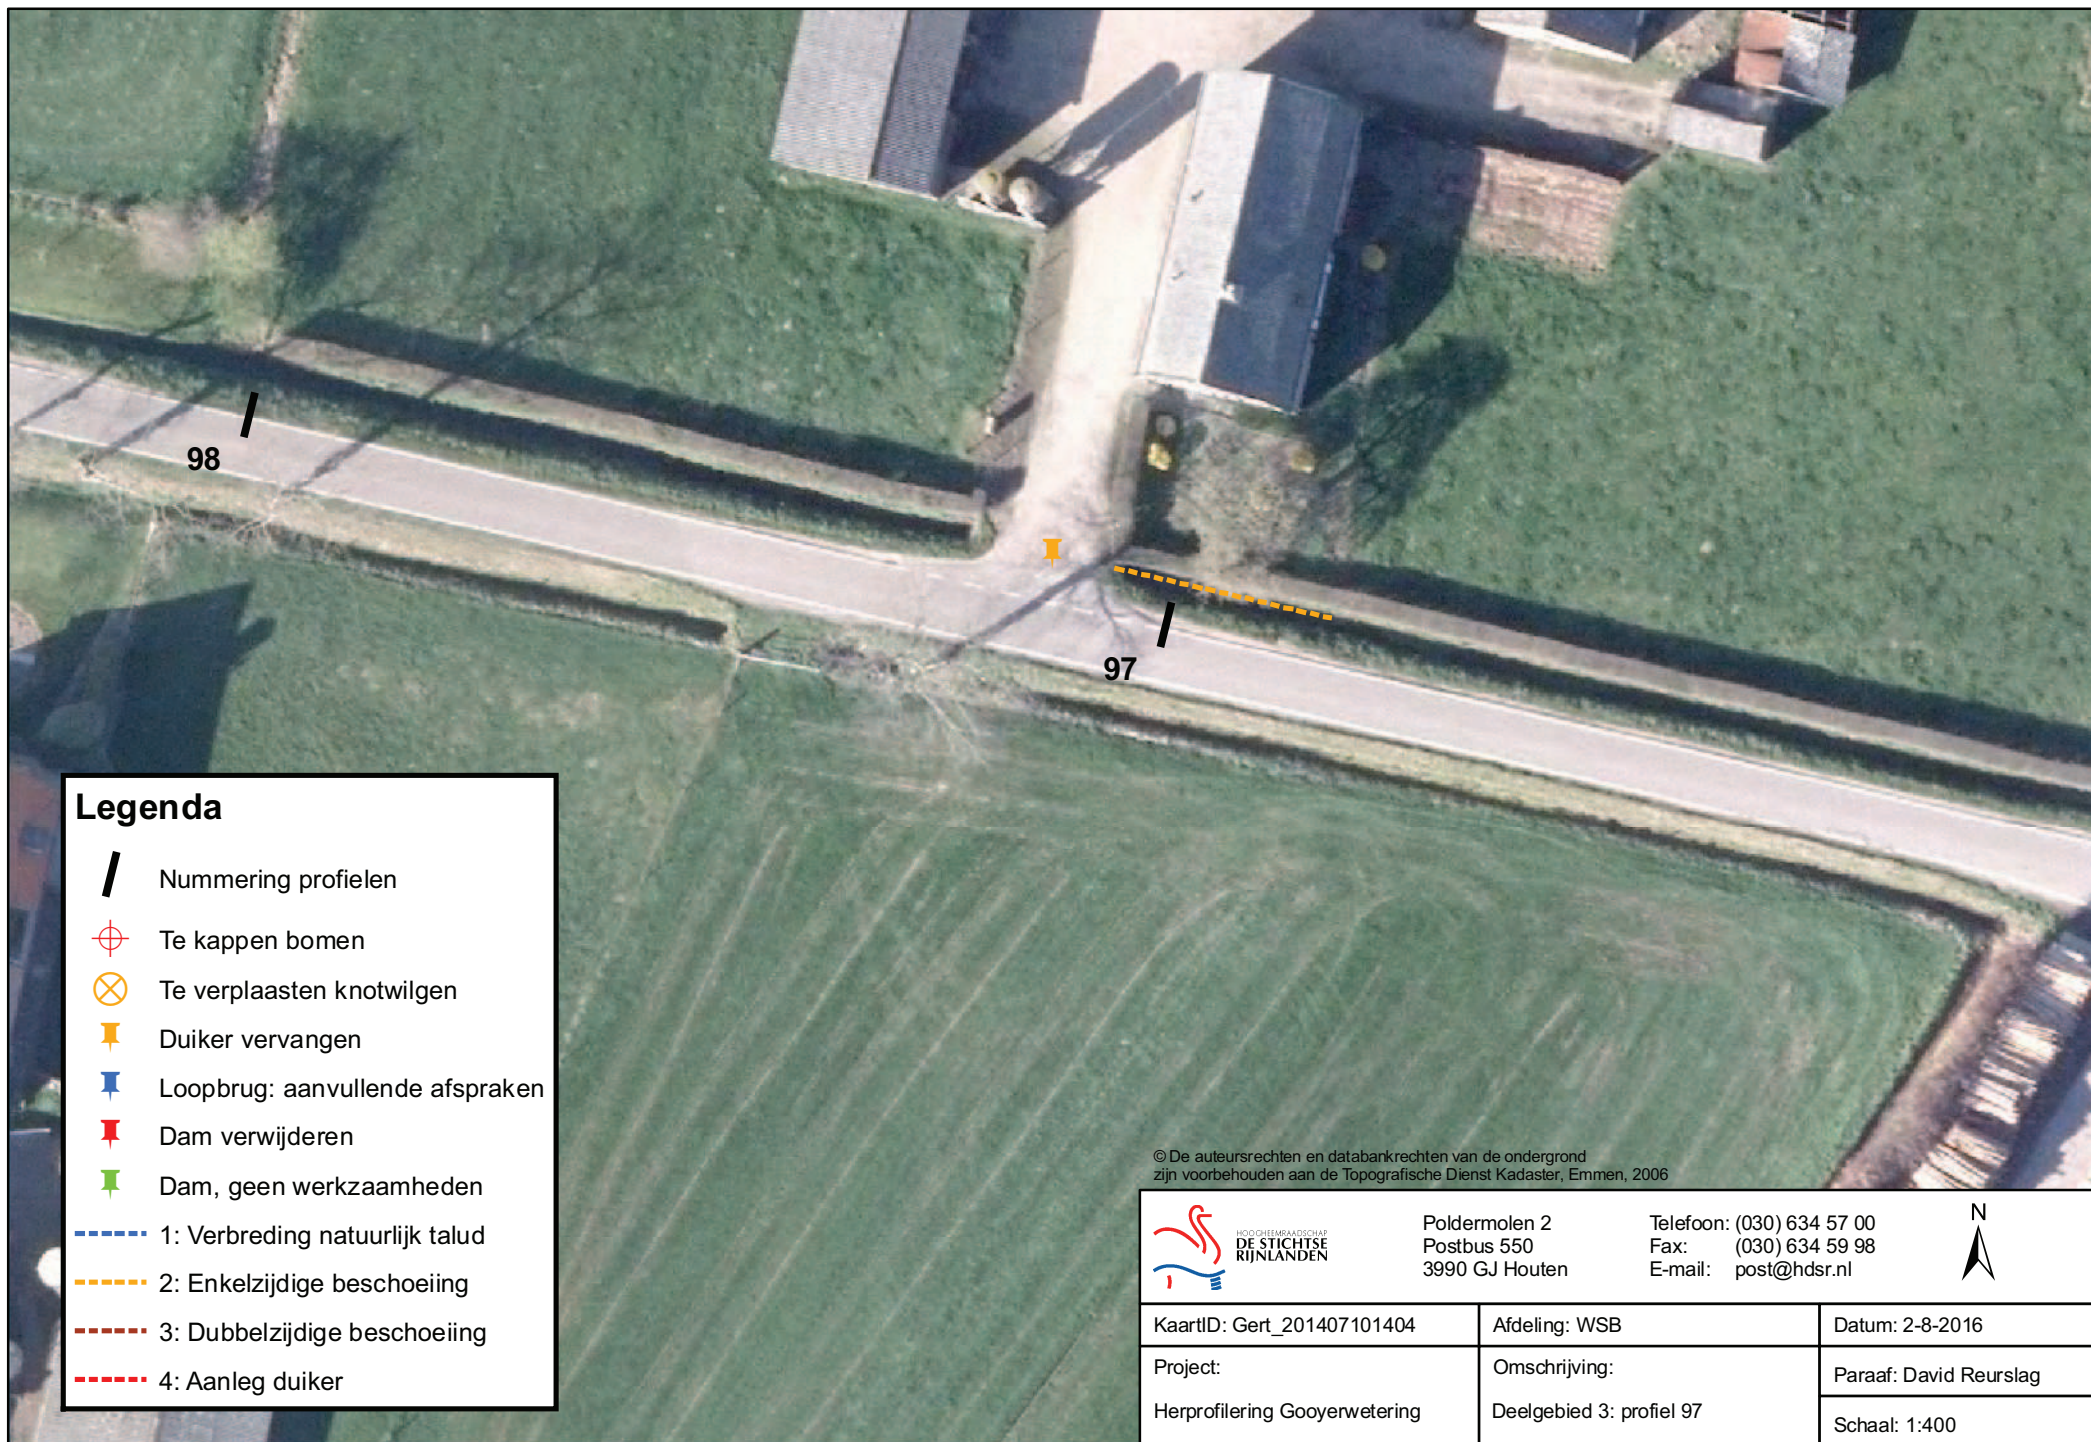

Legenda

-  Nummering profielen
-  Te kappen bomen
-  Te verplaasten knotwilgen
-  Duiker vervangen
-  Loopbrug: aanvullende afspraken
-  Dam verwijderen
-  Dam, geen werkzaamheden
-  1: Verbreding natuurlijk talud
-  2: Enkelzijdige beschoeiing
-  3: Dubbelzijdige beschoeiing
-  4: Aanleg duiker

© De auteursrechten en databankrechten van de ondergrond
zijn voorbehouden aan de Topografische Dienst Kadaster, Emmen, 2006



Poldermolen 2
Postbus 550
3990 GJ Houten

Telefoon: (030) 634 57 00
Fax: (030) 634 59 98
E-mail: post@hdsr.nl



KaartID: Gert_201407101404	Afdeling: WSB	Datum: 2-8-2016
Project:	Omschrijving:	Paraaf: David Reurslag
Herprofilering Gooyerwetering	Deelgebied 3: profiel 97	Schaal: 1:400



Legenda

- / Nummering profielen
- ⊕ Te kappen bomen
- ⊗ Te verplaatsen knotwilgen
- 📌 Duiker vervangen
- 📌 Loopbrug: aanvullende afspraken
- 📌 Dam verwijderen
- 📌 Dam, geen werkzaamheden
- 1: Verbreding natuurlijk talud
- 2: Enkelzijdige beschoeiing
- 3: Dubbelzijdige beschoeiing
- 4: Aanleg duiker

© De auteursrechten en databankrechten van de ondergrond
zijn voorbehouden aan de Topografische Dienst Kadaster, Emmen, 2006




HOOGHEEMRAADSCHAP
DE STICHTSE
RIJNLANDEN

Poldermolen 2
Postbus 550
3990 GJ Houten

Telefoon: (030) 634 57 00
Fax: (030) 634 59 98
E-mail: post@hdrs.nl



KaartID: Gert_201407101404	Afdeling: WSB	Datum: 9-1-2017
Project: Herprofilering Gooyerwetering	Omschrijving: Deelgebied 3: profiel 98	Paraaf: David Reurslag
		Schaal: 1:400

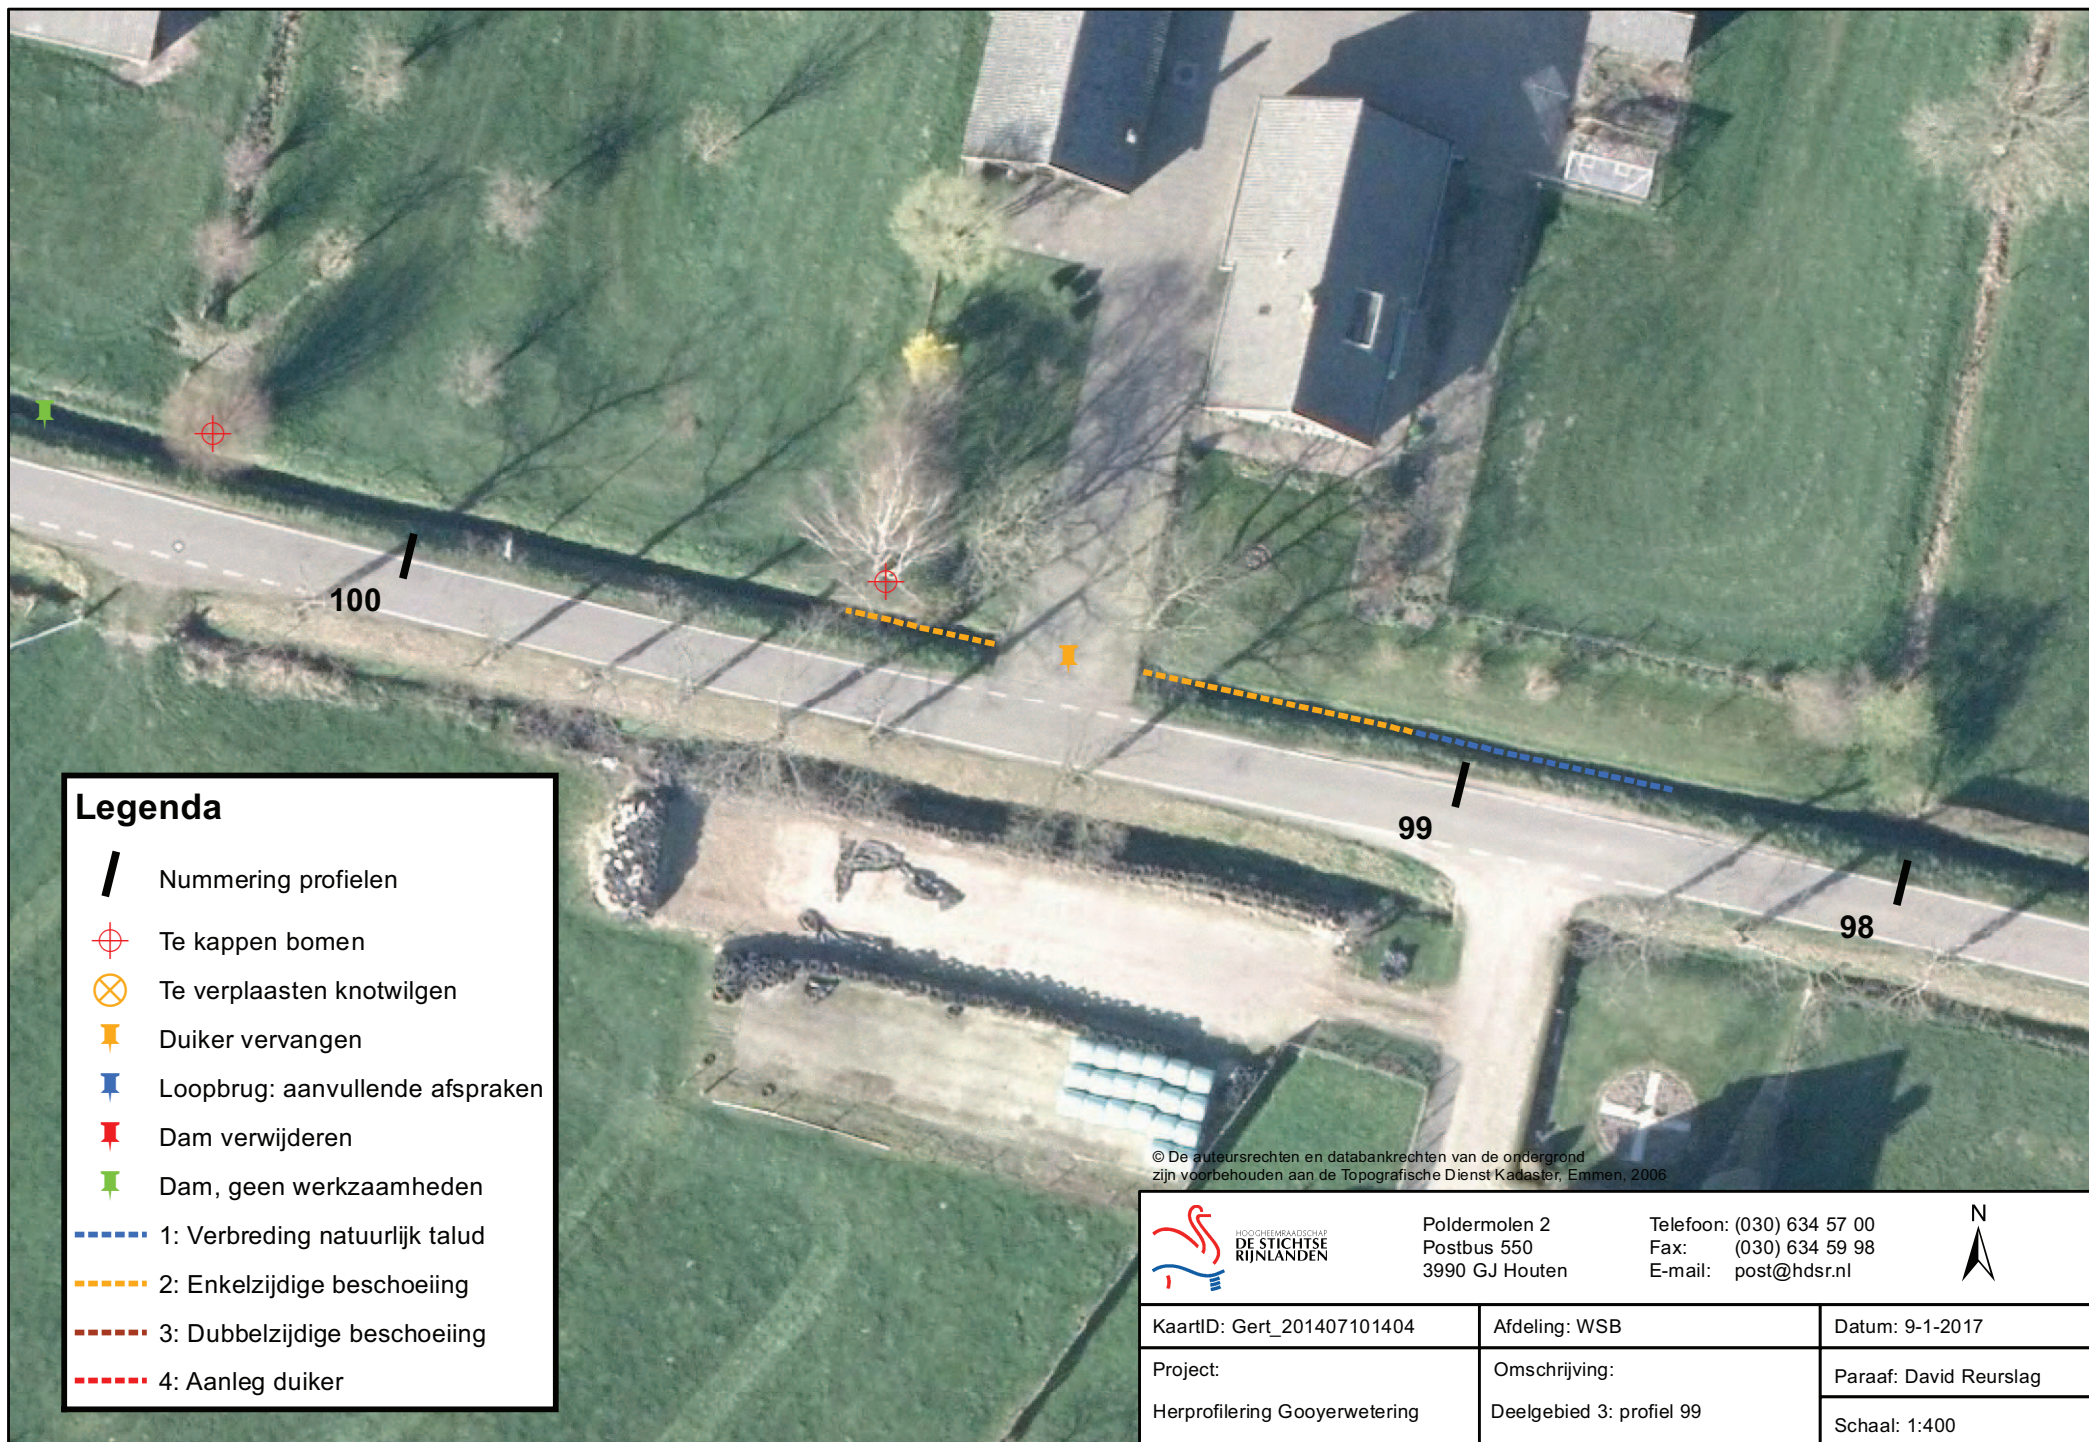

© De auteursrechten en databankrechten van de ondergrond
zijn voorbehouden aan de Topografische Dienst Kadaster, Emmen, 2006

 HOOFTMEESTERSCHAP DE STICHTSE RIJNLANDEN		Poldermolen 2 Postbus 550 3990 GJ Houten	Telefoon: (030) 634 57 00 Fax: (030) 634 59 98 E-mail: post@hdsr.nl	 N
KaartID: Gert_201407101404		Afdeling: WSB	Datum: 9-1-2017	
Project: Herprofilering Gooyerwetering		Omschrijving: Deelgebied 3: profiel 99		Paraaf: David Reurslag
				Schaal: 1:400



Legenda

-  Nummering profielen
-  Te kappen bomen
-  Te verplaasten knotwilgen
-  Duiker vervangen
-  Loopbrug: aanvullende afspraken
-  Dam verwijderen
-  Dam, geen werkzaamheden
-  1: Verbreding natuurlijk talud
-  2: Enkelzijdige beschoeiing
-  3: Dubbelzijdige beschoeiing
-  4: Aanleg duiker

© De auteursrechten en databankrechten van de ondergrond
zijn voorbehouden aan de Topografische Dienst Kadaster, Emmen, 2006



Poldermolen 2
Postbus 550
3990 GJ Houten

Telefoon: (030) 634 57 00
Fax: (030) 634 59 98
E-mail: post@hdr.nl



KaartID: Gert_201407101404	Afdeling: WSB	Datum: 2-8-2016
Project: Herprofilering Gooyerwetering	Omschrijving: Deelgebied 3: profiel 100	Paraaf: David Reurslag
		Schaal: 1:400



Legenda

-  Nummering profielen
-  Te kappen bomen
-  Te verplaatsen knotwilgen
-  Duiker vervangen
-  Loopbrug: aanvullende afspraken
-  Dam verwijderen
-  Dam, geen werkzaamheden
-  1: Verbreding natuurlijk talud
-  2: Enkelzijdige beschoeiing
-  3: Dubbelzijdige beschoeiing
-  4: Aanleg duiker

© De auteursrechten en databankrechten van de ondergrond
zijn voorbehouden aan de Topografische Dienst Kadaster, Emmen, 2006



HOOIWEEMRAADSCHAP
DE STICHTSE
RIJNLANDEN

Poldermolen 2
Postbus 550
3990 GJ Houten

Telefoon: (030) 634 57 00
Fax: (030) 634 59 98
E-mail: post@hdsr.nl



KaartID: Gert_201407101404	Afdeling: WSB	Datum: 9-1-2017
Project:	Omschrijving:	Paraaf: David Reurslag
Herprofilering Gooyerwetering	Deelgebied 3: profiel 101	Schaal: 1:400



Legenda

- /** Nummering profielen
-  Te kappen bomen
-  Te verplaatsten knotwilgen
-  Duiker vervangen
-  Loopbrug: aanvullende afspraken
-  Dam verwijderen
-  Dam, geen werkzaamheden
-  1: Verbreding natuurlijk talud
-  2: Enkelzijdige beschoeiing
-  3: Dubbelzijdige beschoeiing
-  4: Aanleg duiker

© De auteursrechten en databankrechten van de ondergrond
zijn voorbehouden aan de Topografische Dienst Kadaster, Emmen, 2006



Poldermolen 2
Postbus 550
3990 GJ Houten

Telefoon: (030) 634 57 00
Fax: (030) 634 59 98
E-mail: post@hdsr.nl



KaartID: Gert_201407101404	Afdeling: WSB	Datum: 2-8-2016
Project: Herprofilering Gooyerwetering	Omschrijving: Deelgebied 3: profiel 102	Paraaf: David Reurslag
		Schaal: 1:400



Legenda

-  Nummering profielen
-  Te kappen bomen
-  Te verplaatsen knotwilgen
-  Duiker vervangen
-  Loopbrug: aanvullende afspraken
-  Dam verwijderen
-  Dam, geen werkzaamheden
-  1: Verbreding natuurlijk talud
-  2: Enkelzijdige beschoeiing
-  3: Dubbelzijdige beschoeiing
-  4: Aanleg duiker

© De auteursrechten en databankrechten van de ondergrond
zijn voorbehouden aan de Topografische Dienst Kadaster, Emmen, 2006




Poldermolen 2
Postbus 550
3990 GJ Houten

Telefoon: (030) 634 57 00
Fax: (030) 634 59 98
E-mail: post@hdsr.nl



KaartID: Gert_201407101404	Afdeling: WSB	Datum: 9-1-2017
Project: Herprofilering Gooyerwetering	Omschrijving: Deelgebied 3: profiel 103	Paraaf: David Reurslag
		Schaal: 1:400

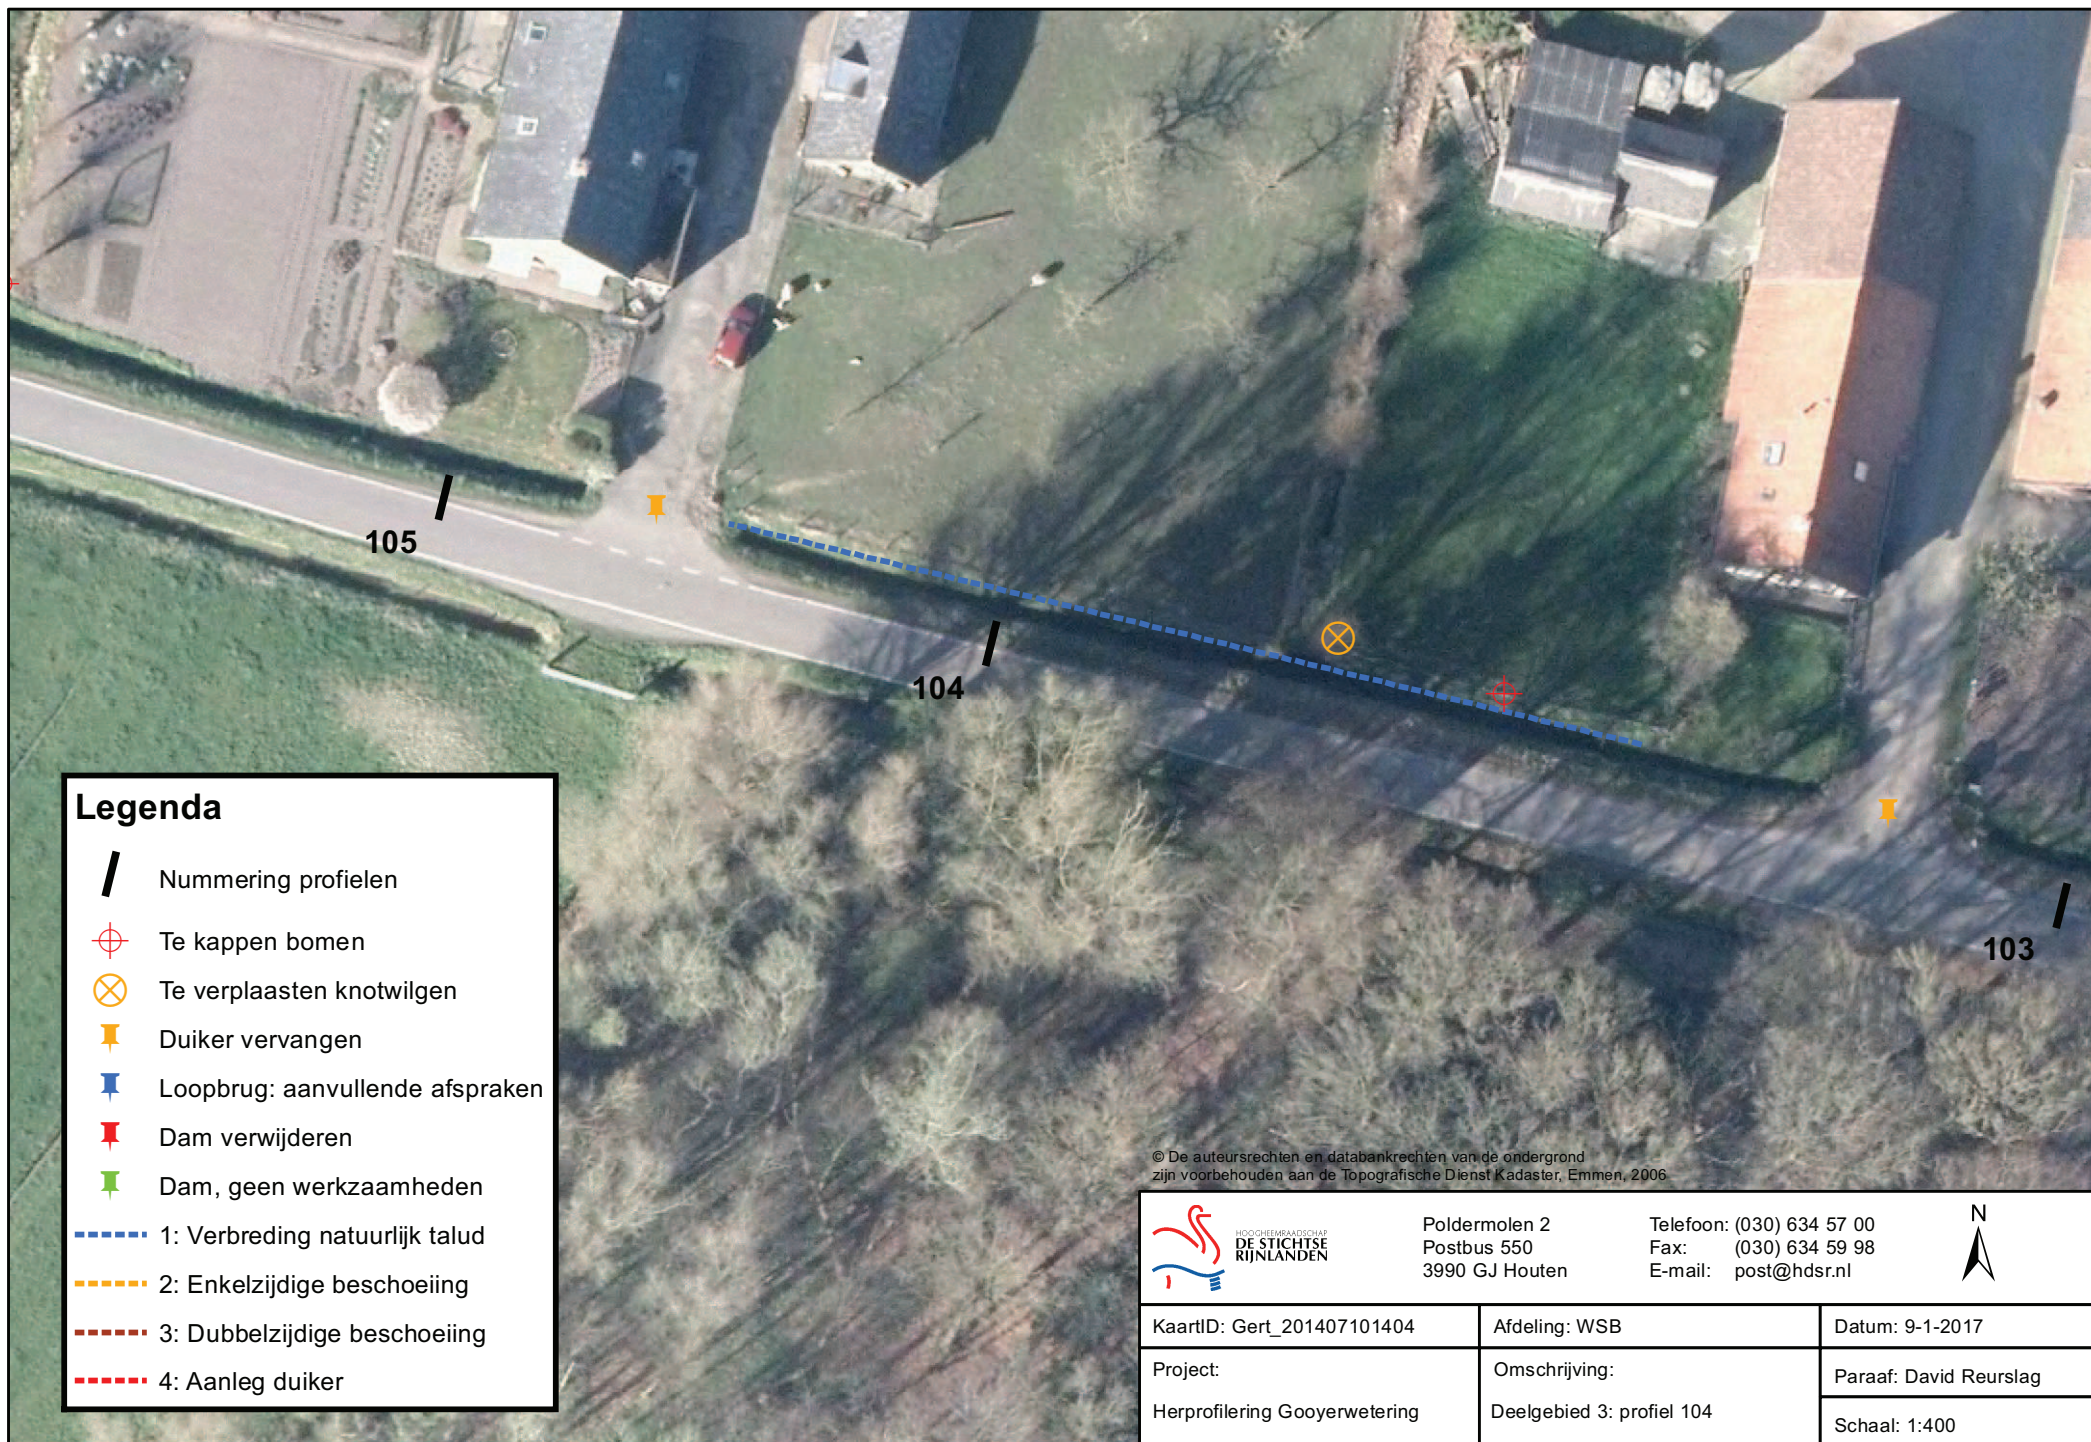

Legenda

-  Nummering profielen
-  Te kappen bomen
-  Te verplaaften knotwilgen
-  Duiker vervangen
-  Loopbrug: aanvullende afspraken
-  Dam verwijderen
-  Dam, geen werkzaamheden
-  1: Verbreding natuurlijk talud
-  2: Enkelzijdige beschoeiing
-  3: Dubbelzijdige beschoeiing
-  4: Aanleg duiker

© De auteursrechten en databankrechten van de ondergrond zijn voorbehouden aan de Topografische Dienst Kadaster, Emmen, 2006




Poldermolen 2
Postbus 550
3990 GJ Houten

Telefoon: (030) 634 57 00
Fax: (030) 634 59 98
E-mail: post@hdsr.nl



KaartID: Gert_201407101404	Afdeling: WSB	Datum: 9-1-2017
Project:	Omschrijving:	Paraaf: David Reurslag
Herprofilering Gooyerwetering	Deelgebied 3: profiel 104	Schaal: 1:400

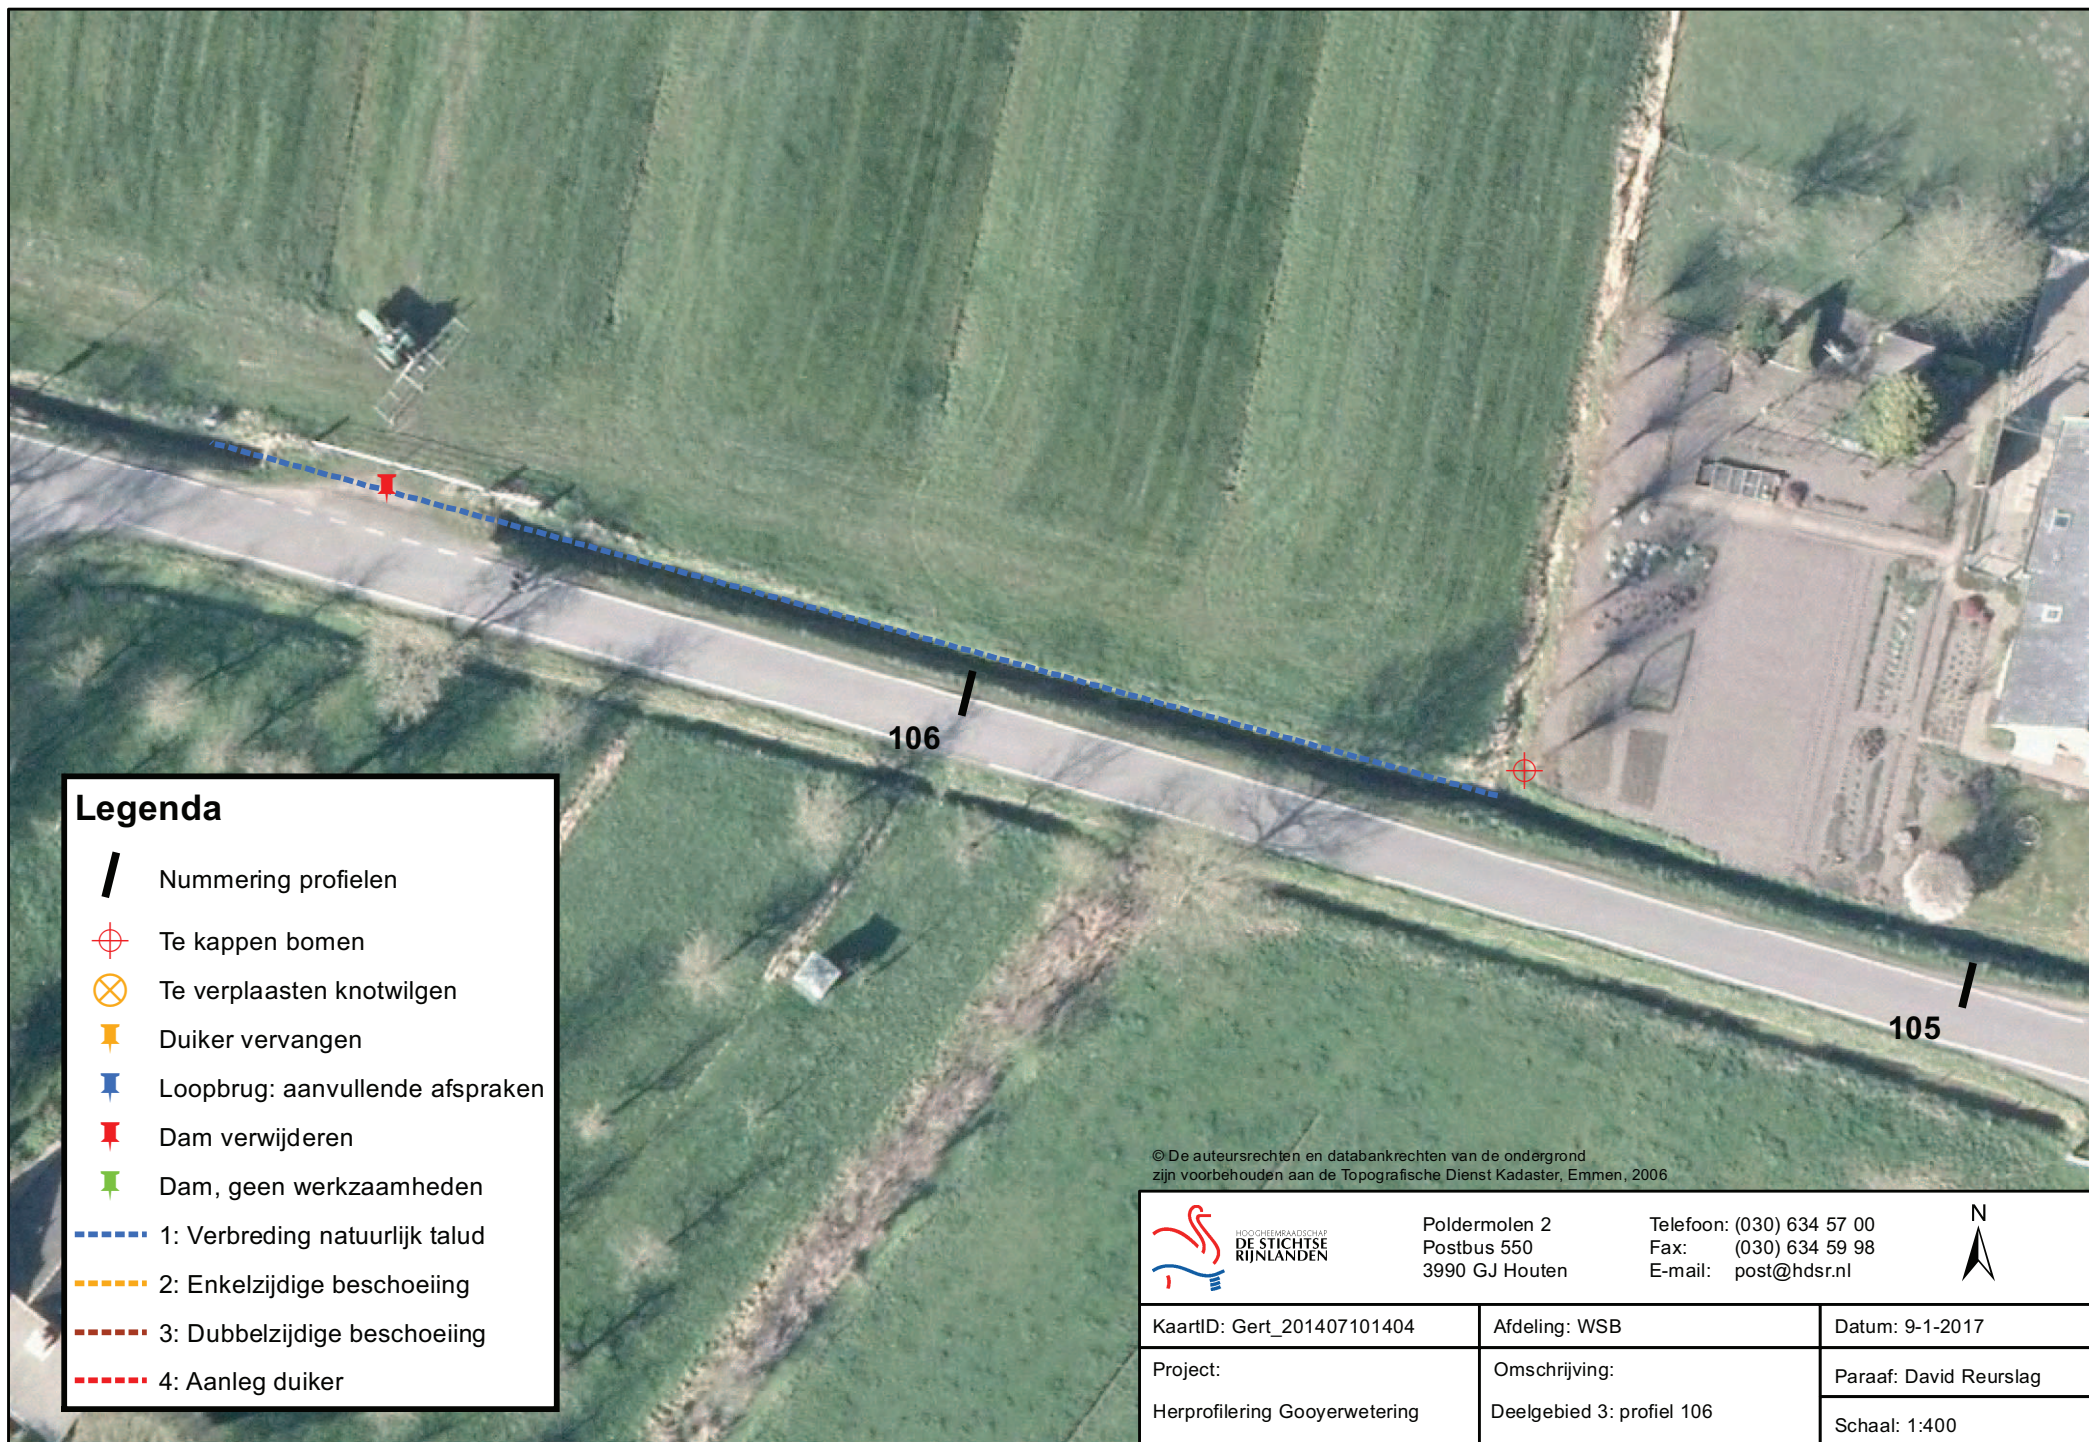

Legenda

-  Nummering profielen
-  Te kappen bomen
-  Te verplaatsen knotwilgen
-  Duiker vervangen
-  Loopbrug: aanvullende afspraken
-  Dam verwijderen
-  Dam, geen werkzaamheden
-  1: Verbreding natuurlijk talud
-  2: Enkelzijdige beschoeiing
-  3: Dubbelzijdige beschoeiing
-  4: Aanleg duiker

© De auteursrechten en databankrechten van de ondergrond
zijn voorbehouden aan de Topografische Dienst Kadaster, Emmen, 2006



Poldermolen 2
Postbus 550
3990 GJ Houten

Telefoon: (030) 634 57 00
Fax: (030) 634 59 98
E-mail: post@hdsr.nl



KaartID: Gert_201407101404	Afdeling: WSB	Datum: 9-1-2017
Project: Herprofilering Gooyerwetering	Omschrijving: Deelgebied 3: profiel 106	Paraaf: David Reurslag
		Schaal: 1:400

