

Plangebied
Plangebiedsgrens

Bestemmingen

- Agrisch - Glasbouw
- Agrisch met waarden - Dijkzone
- Agrisch met waarden - Oeverwalen
- Bedrijf
- Cultuur en ontspanning
- Verkeer
- Water
- Wonen

Dubbelbestemmingen

- Leding - Gas
- Leding - Hoogspanningsverbinding
- Leding - Riool
- Vaarde - Archeologie 2
- Vaarde - Archeologie 4
- Vaarde - Archeologie 5
- Vaarde - Archeologie 6
- Waterstof - Waterstaatkundige functie

Ontwikkelingsbestemmingen

- getakzone - industrie
- milieuzone - grondwaterbeschermingsgebied
- vltoerwingszone - dijk
- wetgevingzone - omgevingsvergunning ecologische verbindingszone
- wetgevingzone - omgevingsvergunning natuurwetgeving
- wetgevingzone - reserveconcentratiegebied
- wetgevingzone - wijzigingsgebied intensiveringgebied
- wetgevingzone - wijzigingsgebied intensiveringgebied kassen

Functiebestemmingen

bedrijfsvoering	specifieke vorm van wonen - 28
grondgebonden vestigings	specifieke vorm van wonen - 29
interne verhuur	specifieke vorm van wonen - 30
parkeerterrein	specifieke vorm van wonen - 31
parkeren	specifieke vorm van wonen - 32
rijbaan	specifieke vorm van wonen - 33
specifieke vorm van wonen - 10	specifieke vorm van wonen - 34
specifieke vorm van wonen - 11	specifieke vorm van wonen - 35
specifieke vorm van wonen - 12	specifieke vorm van wonen - 36
specifieke vorm van wonen - 13	specifieke vorm van wonen - 37
specifieke vorm van wonen - 14	specifieke vorm van wonen - 38
specifieke vorm van wonen - 15	specifieke vorm van wonen - 39
specifieke vorm van wonen - 16	specifieke vorm van wonen - 40
specifieke vorm van wonen - 17	specifieke vorm van wonen - 41
specifieke vorm van wonen - 18	specifieke vorm van wonen - 42
specifieke vorm van wonen - 19	specifieke vorm van wonen - 43
specifieke vorm van wonen - 20	specifieke vorm van wonen - 44
specifieke vorm van wonen - 21	specifieke vorm van wonen - 45
specifieke vorm van wonen - 22	specifieke vorm van wonen - 46
specifieke vorm van wonen - 23	specifieke vorm van wonen - 47
specifieke vorm van wonen - 24	specifieke vorm van wonen - 48
specifieke vorm van wonen - 25	specifieke vorm van wonen - 49
specifieke vorm van wonen - 26	specifieke vorm van wonen - 50
specifieke vorm van wonen - 27	specifieke vorm van wonen - 51



Boorvlak
boorvlak

Boorvlaksgrenzen
gestapeld

Maatvoeringsgrenzen
maximum aantal woonwoningen

Figuren

- hartlijn - leding - gas
- hartlijn - leding - hoogspanningsverbinding
- hartlijn - leding - riol
- relatie

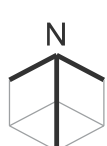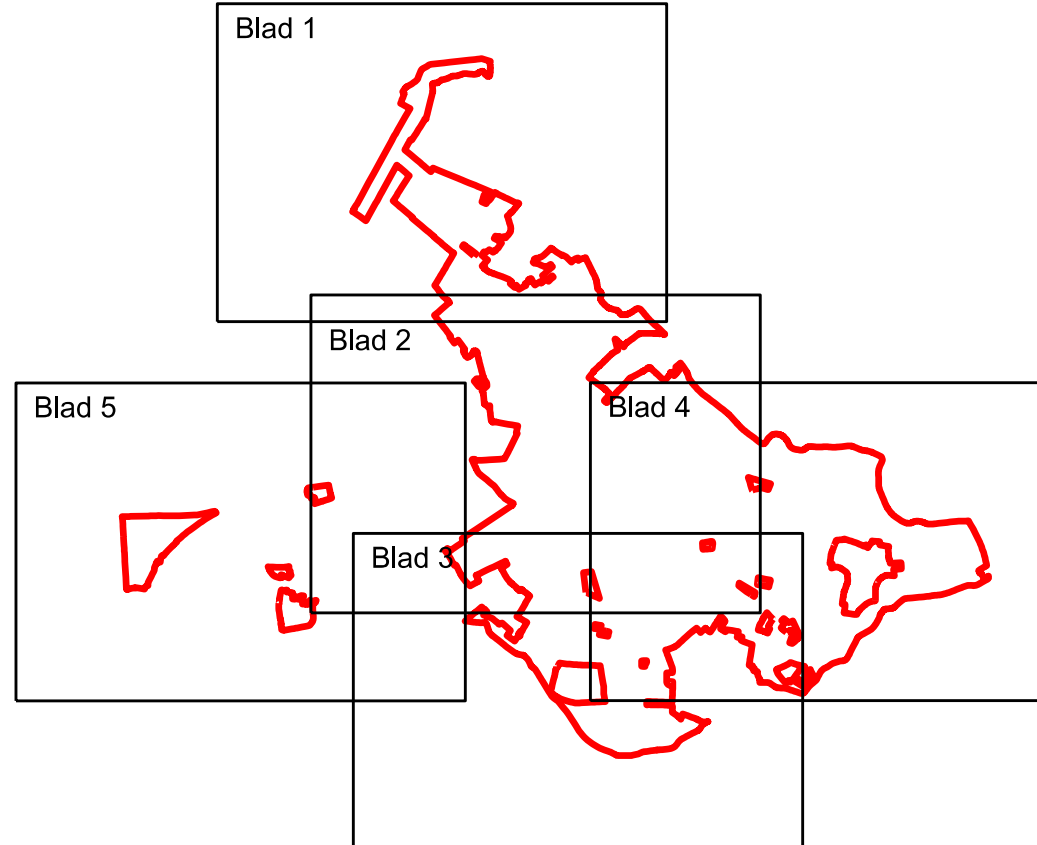

Bestemmingsplan:
Buitengebied Lingewaard eerste herziening

gemeente: Lingewaard immo: NL.IMRO.1705.168-VG01

tekenaar: CCU
schaal: 1:5000
formaat: A0 (1189 x 841 mm)
blad: 5 van 5

status: concept
ontwerp: november 2016
vastgesteld: 18 mei 2017

dd. getekend: augustus/september 2016

Vondervogel 14
5516 RM Eindhoven
T 040 257 1336
info@tonnaer.nl

Amstelham 70
6109 AG Maastricht Airport
T 063 333 1660
www.tonnaer.nl

TONNAER
Juridische en beleidsadvies
Digitale informatie
Planologie en stedenbouw