
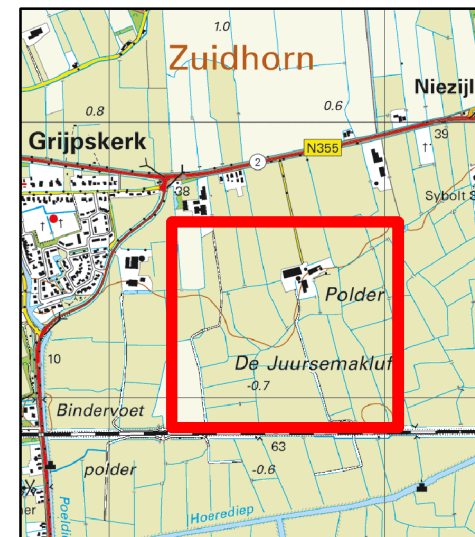


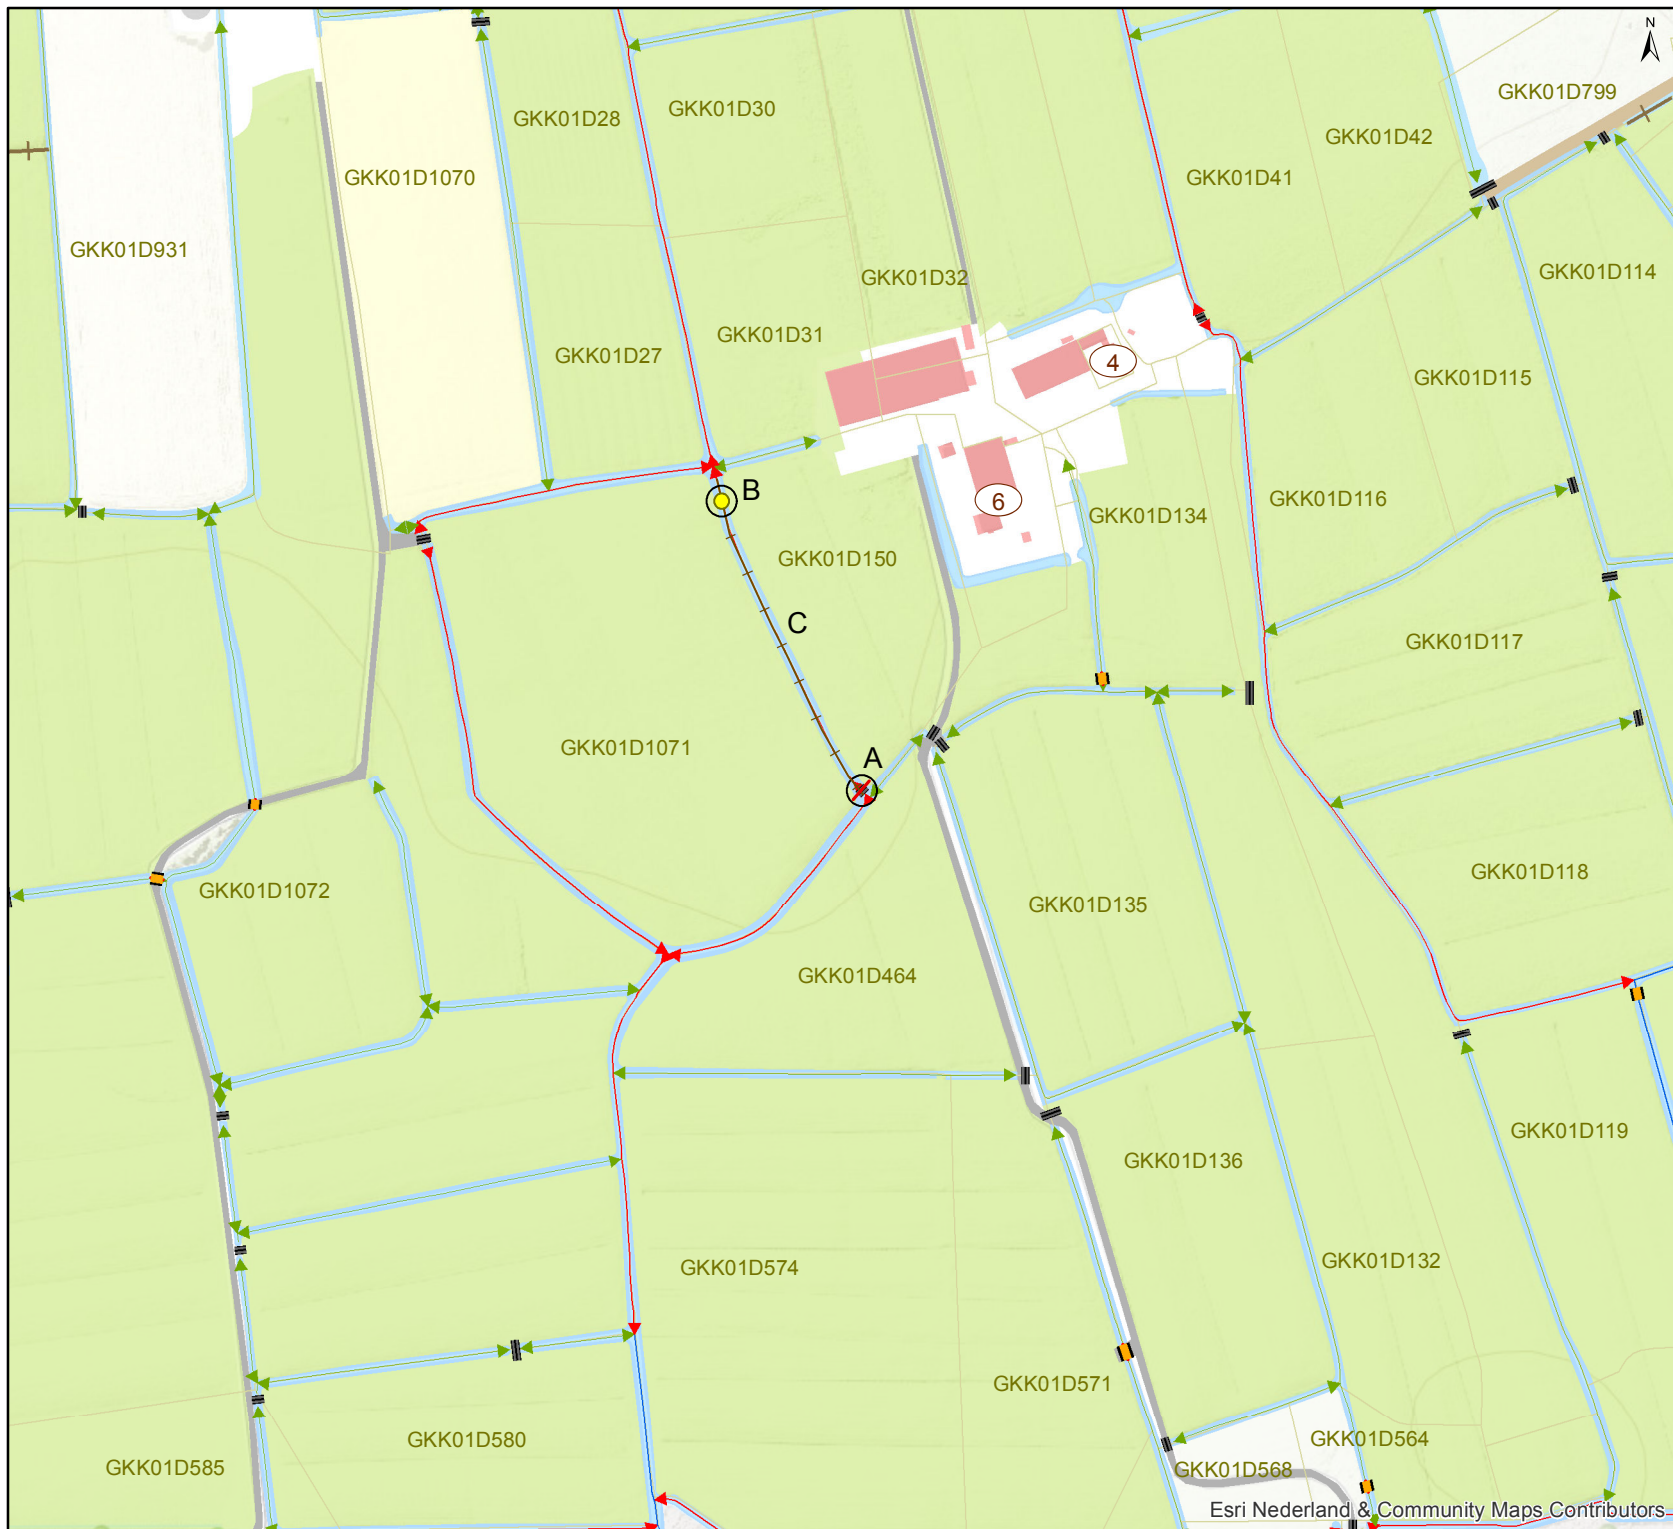

Legenda

- Duiker
- Vaste dam
- Hoofdwatergang (primair)
- Schouwsloot (secundair)
- Overige sloot (tertiar)
- Kadastrale percelen
- Waterloop
- Pand
- Vergund:
- Verwijderen vaste dam (A)
- Tijdelijke vaste dam (B)
- Slootdemping (C)

Zaaknummer: Z/17/005927 blad 1

Waterschap NOORDERZIJLVEST



Datum: 26 mei 2017

Getekend door: M.E. Remmerswaal

