


Stroomlijn Rapport

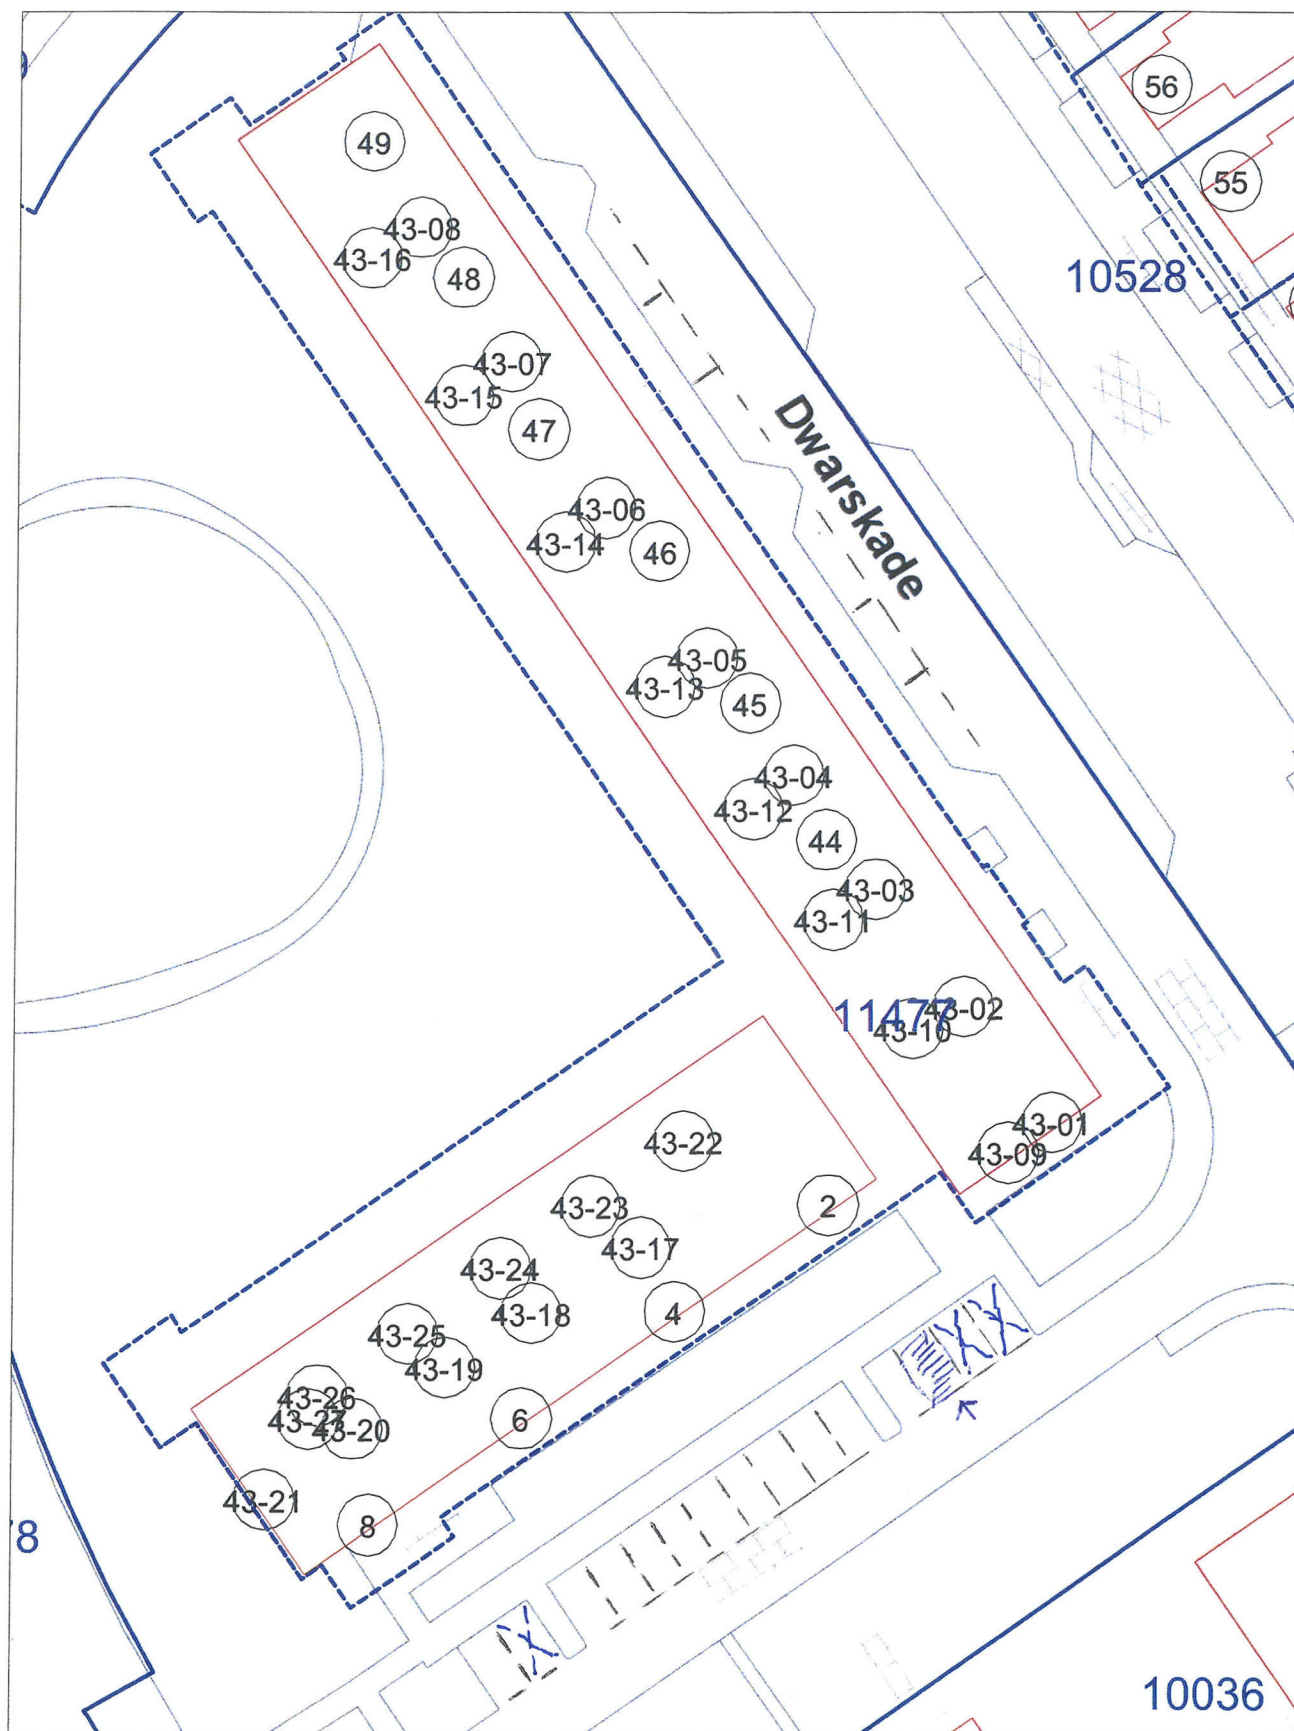

Gemeente Borger-Odoorn



Opmerking:

Schaal 1:500

Datum: 13-04-16 08:13:51