



DETAIL 2

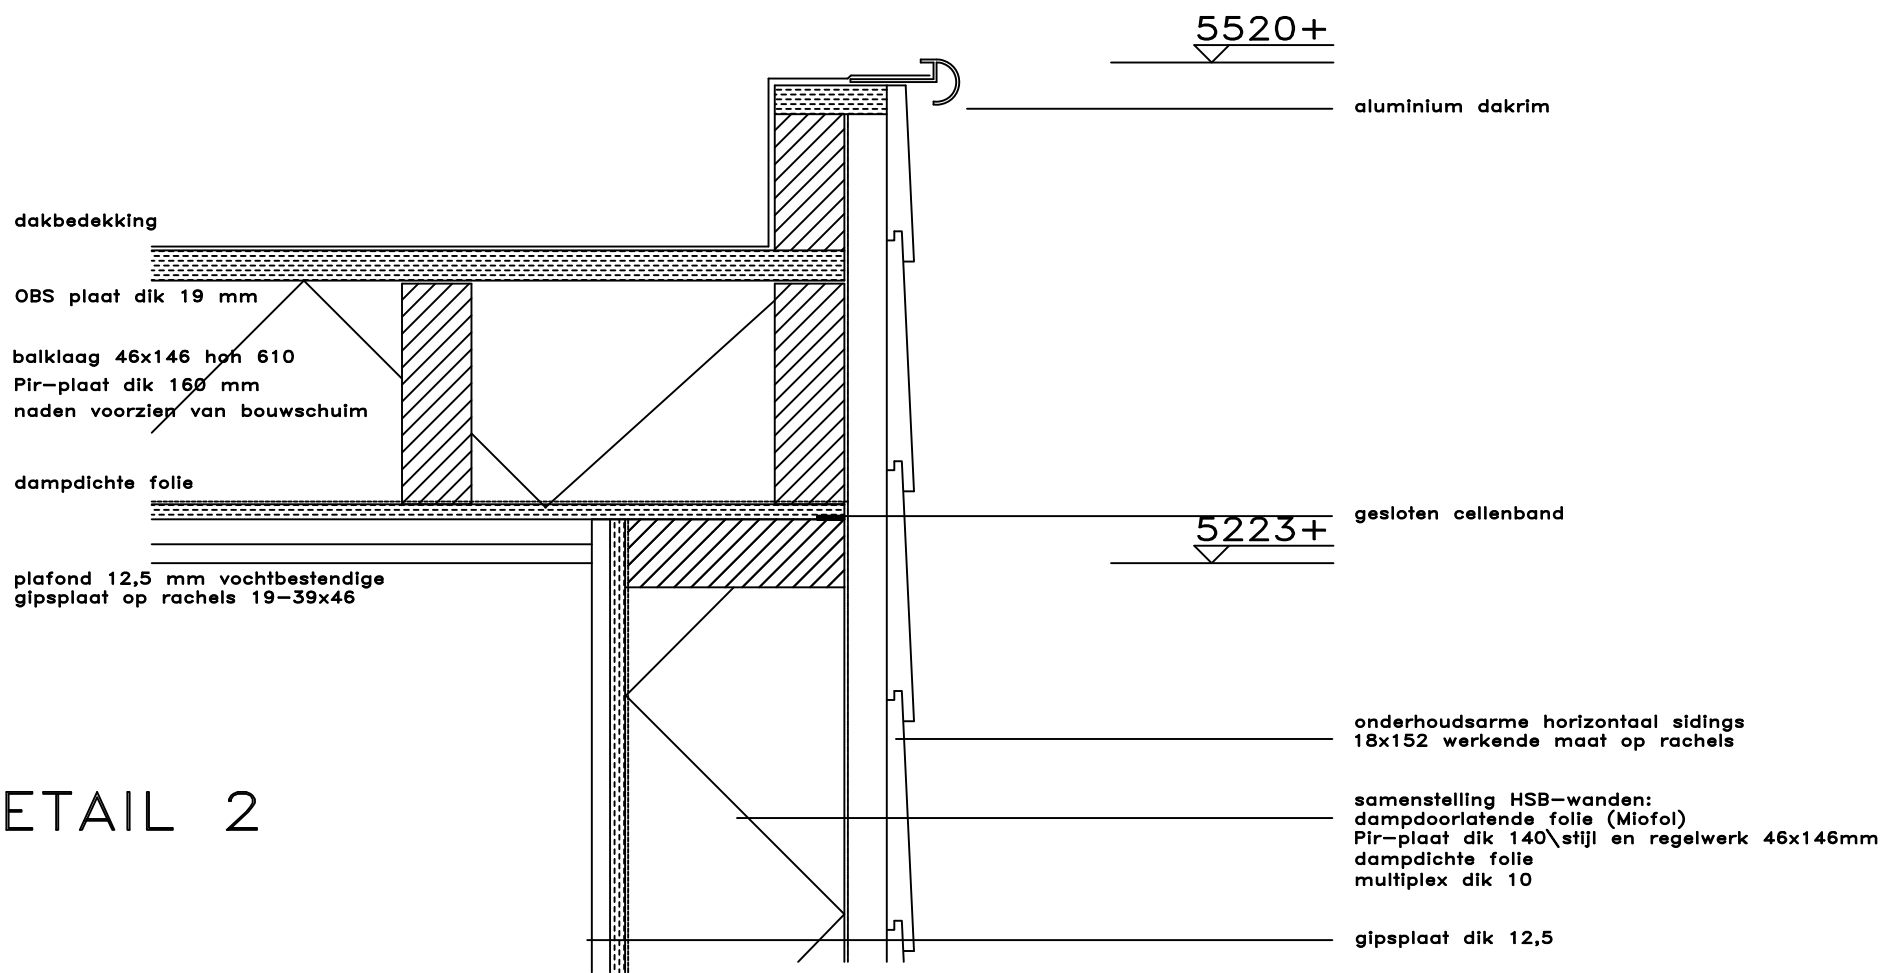

DETAIL 1

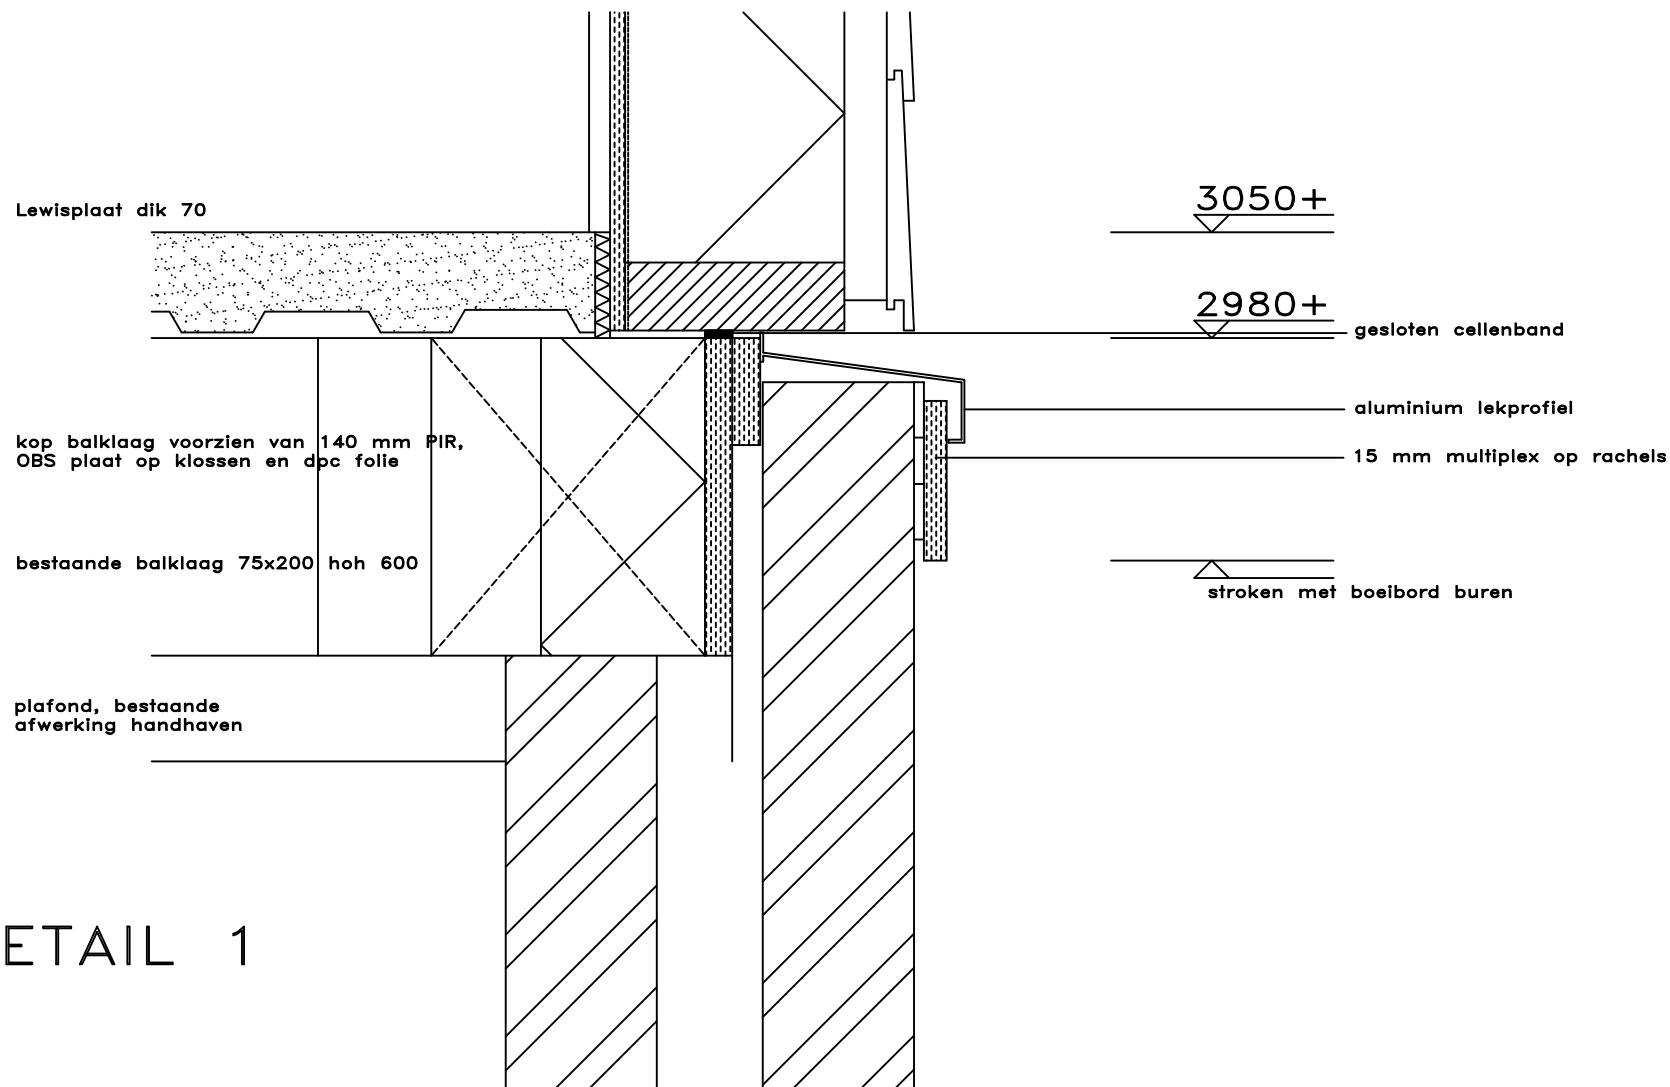

■ BÖHTLINGK

ARCHITECTUUR

Datum	22-02-17
Schaal	1:100
Formaat	A3
Gew.	23-03-17

Project
Kwartellaan 41 Vlaardingen

Opdrachtgever
Eveline en Walter van Pernis

Onderwerp
OMGEVINGSVERGUNNING
principe details

Tek.nr.
EW16
03