
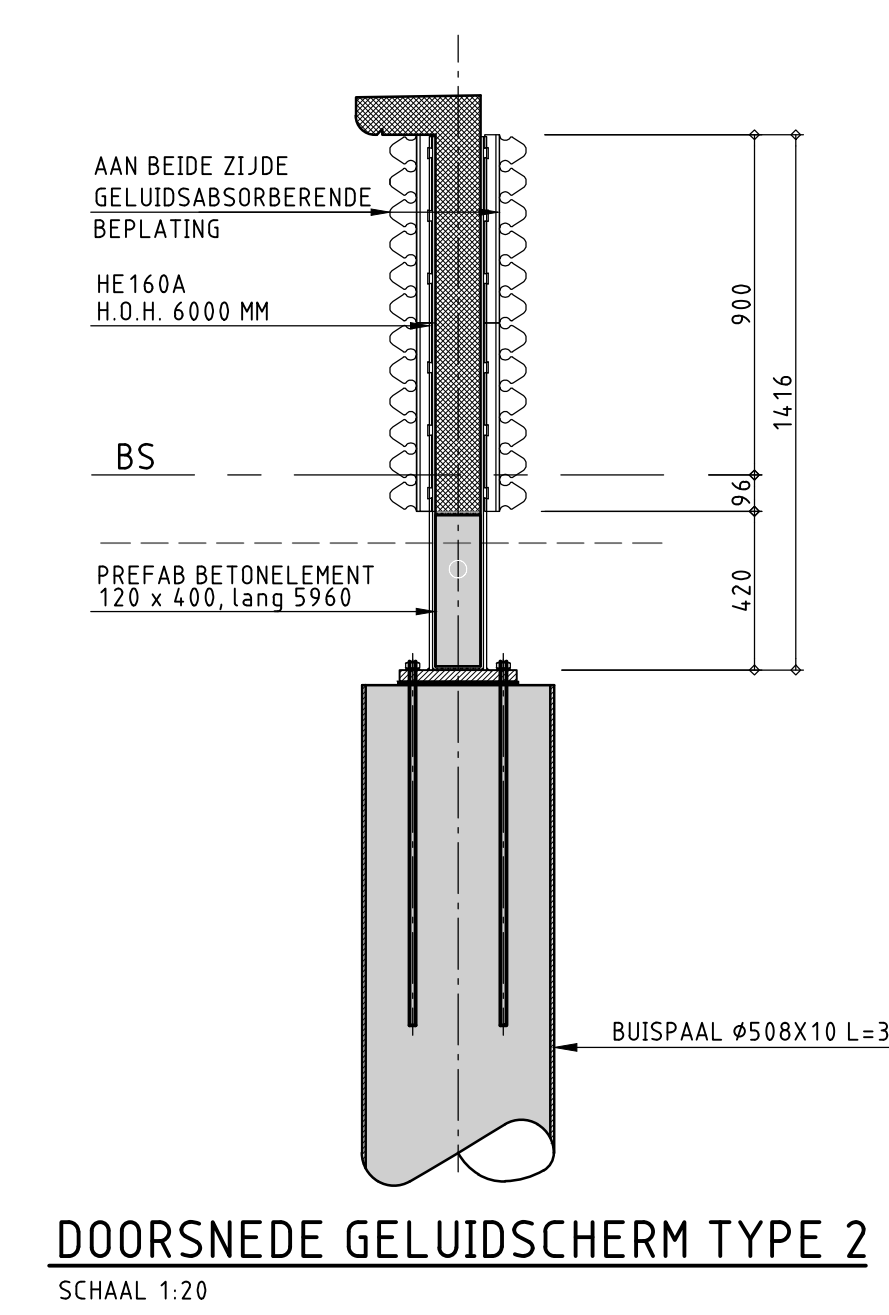
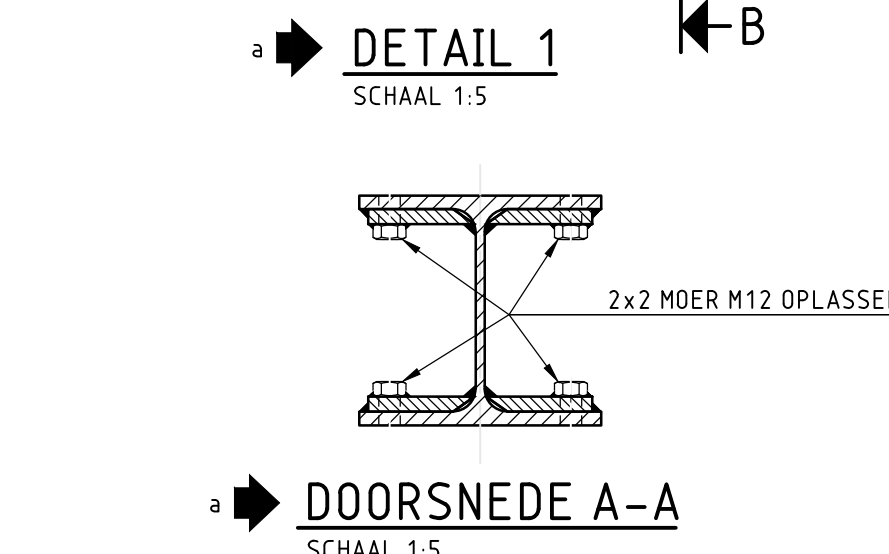
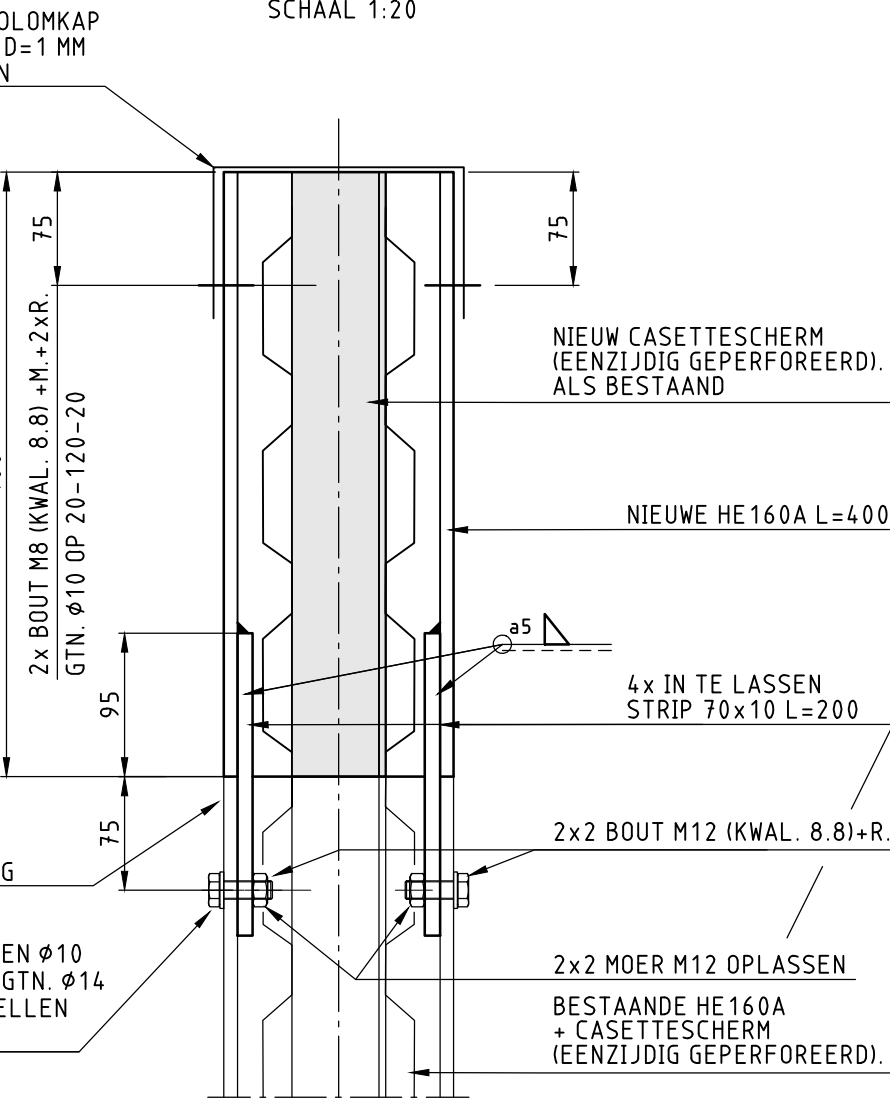
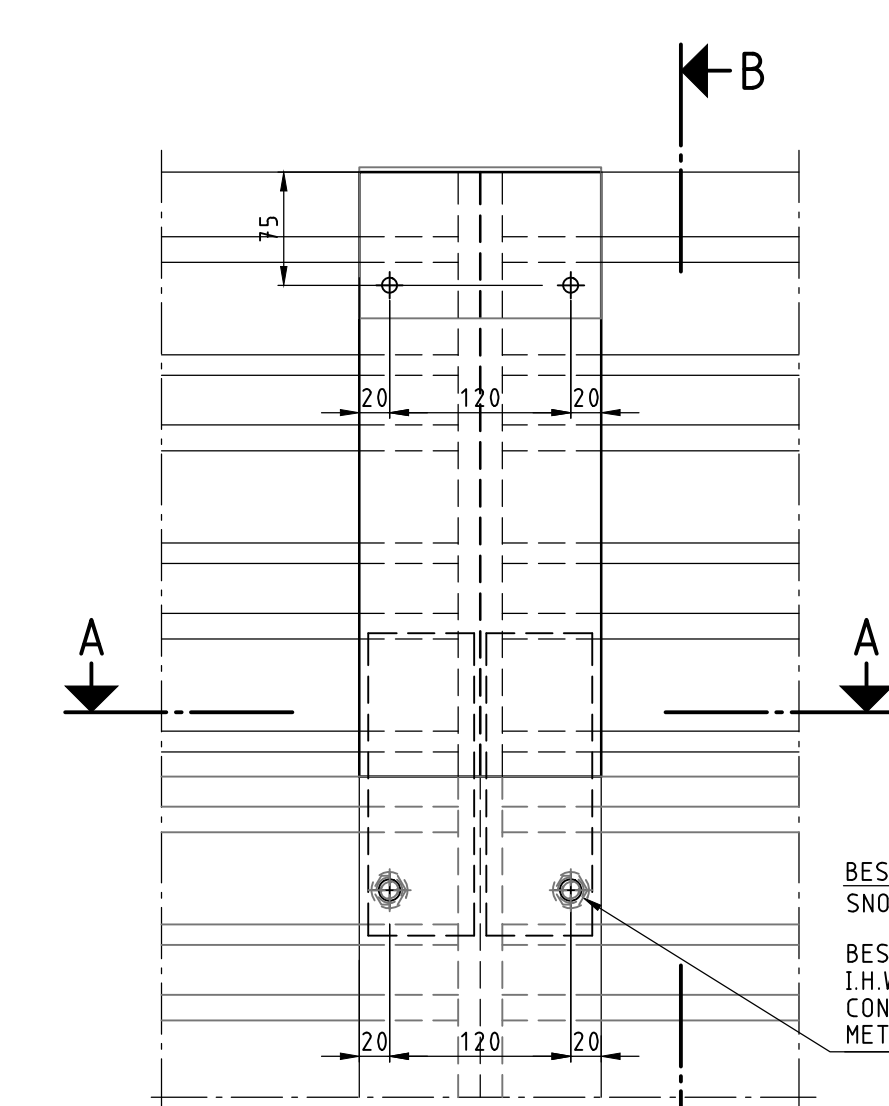
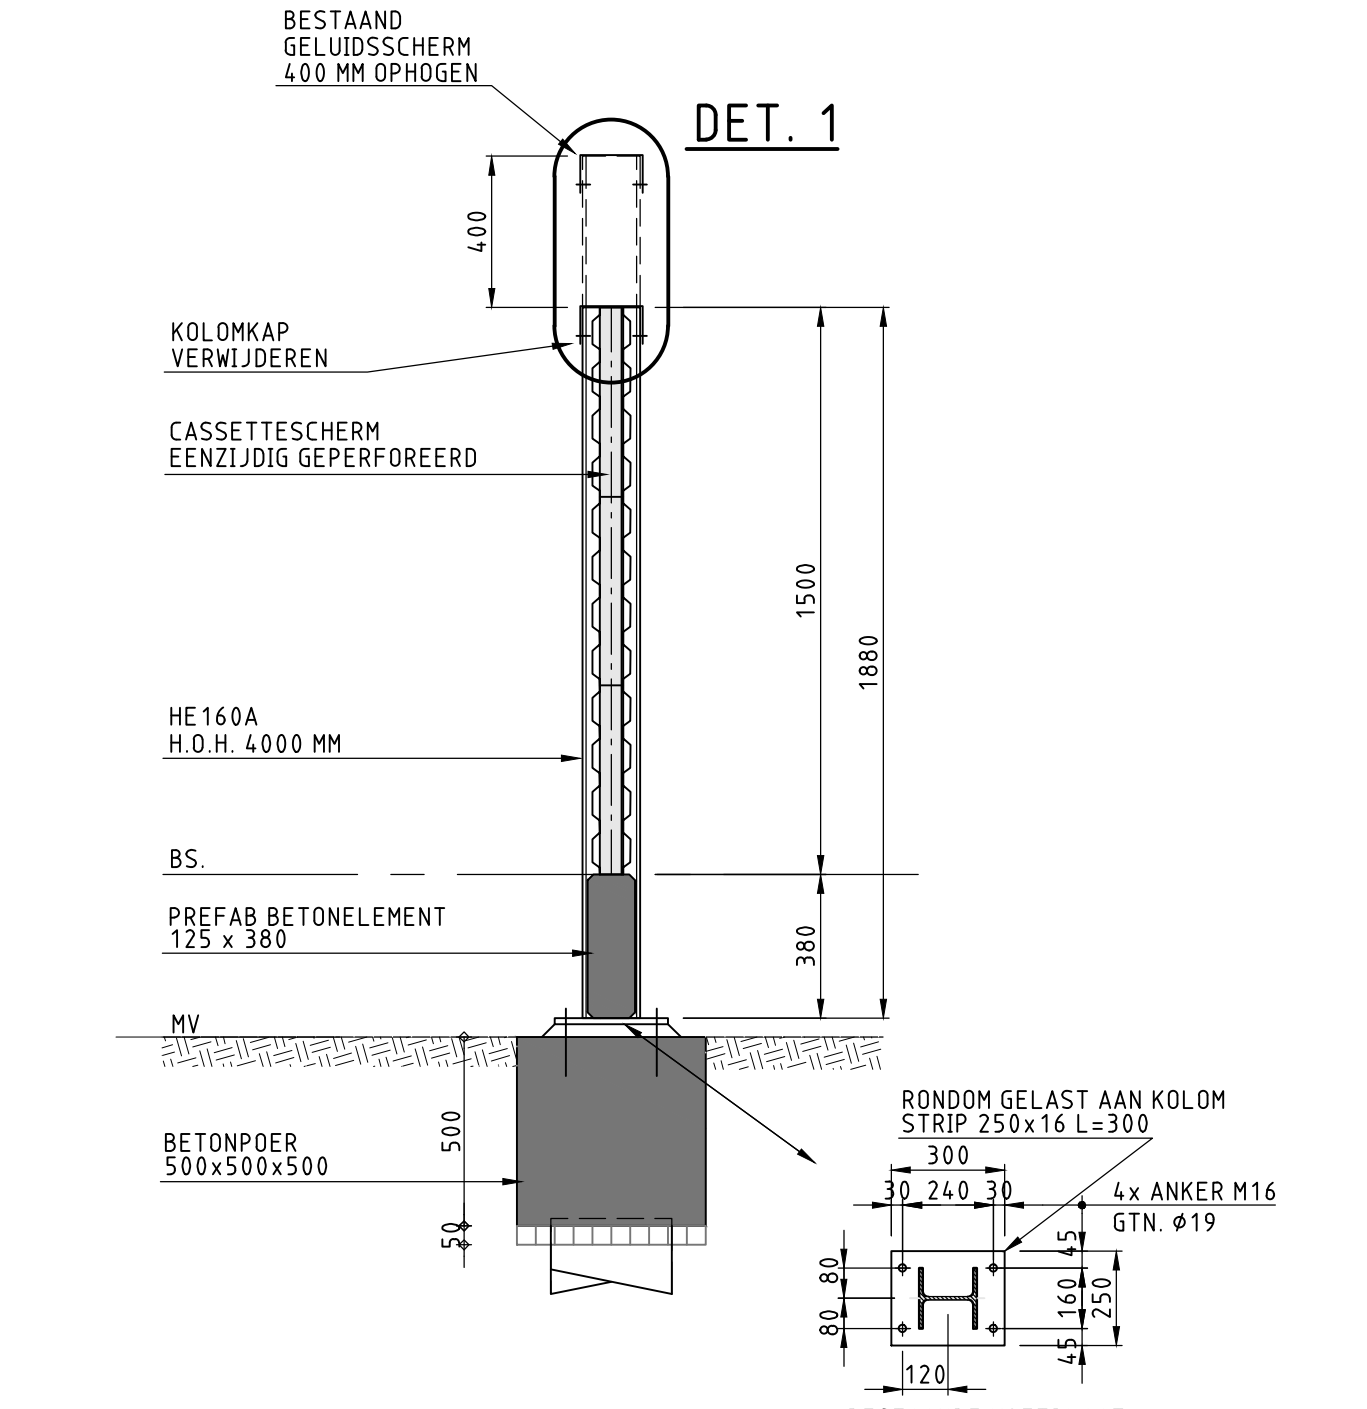
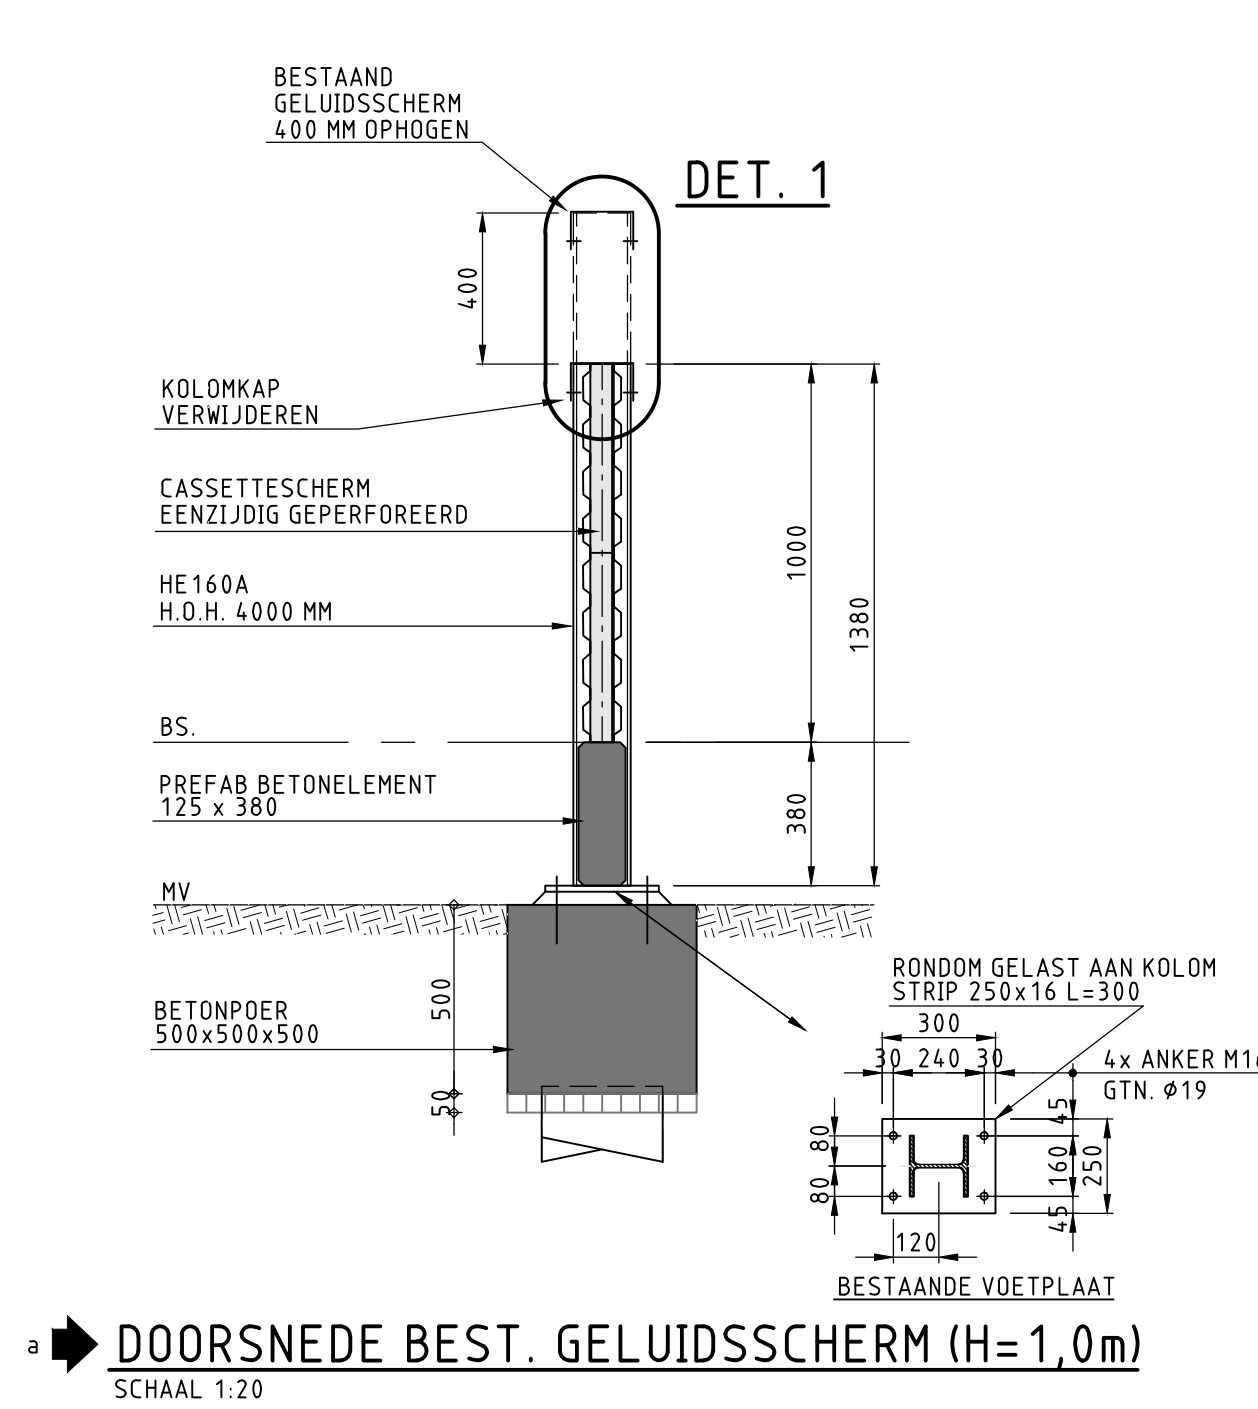
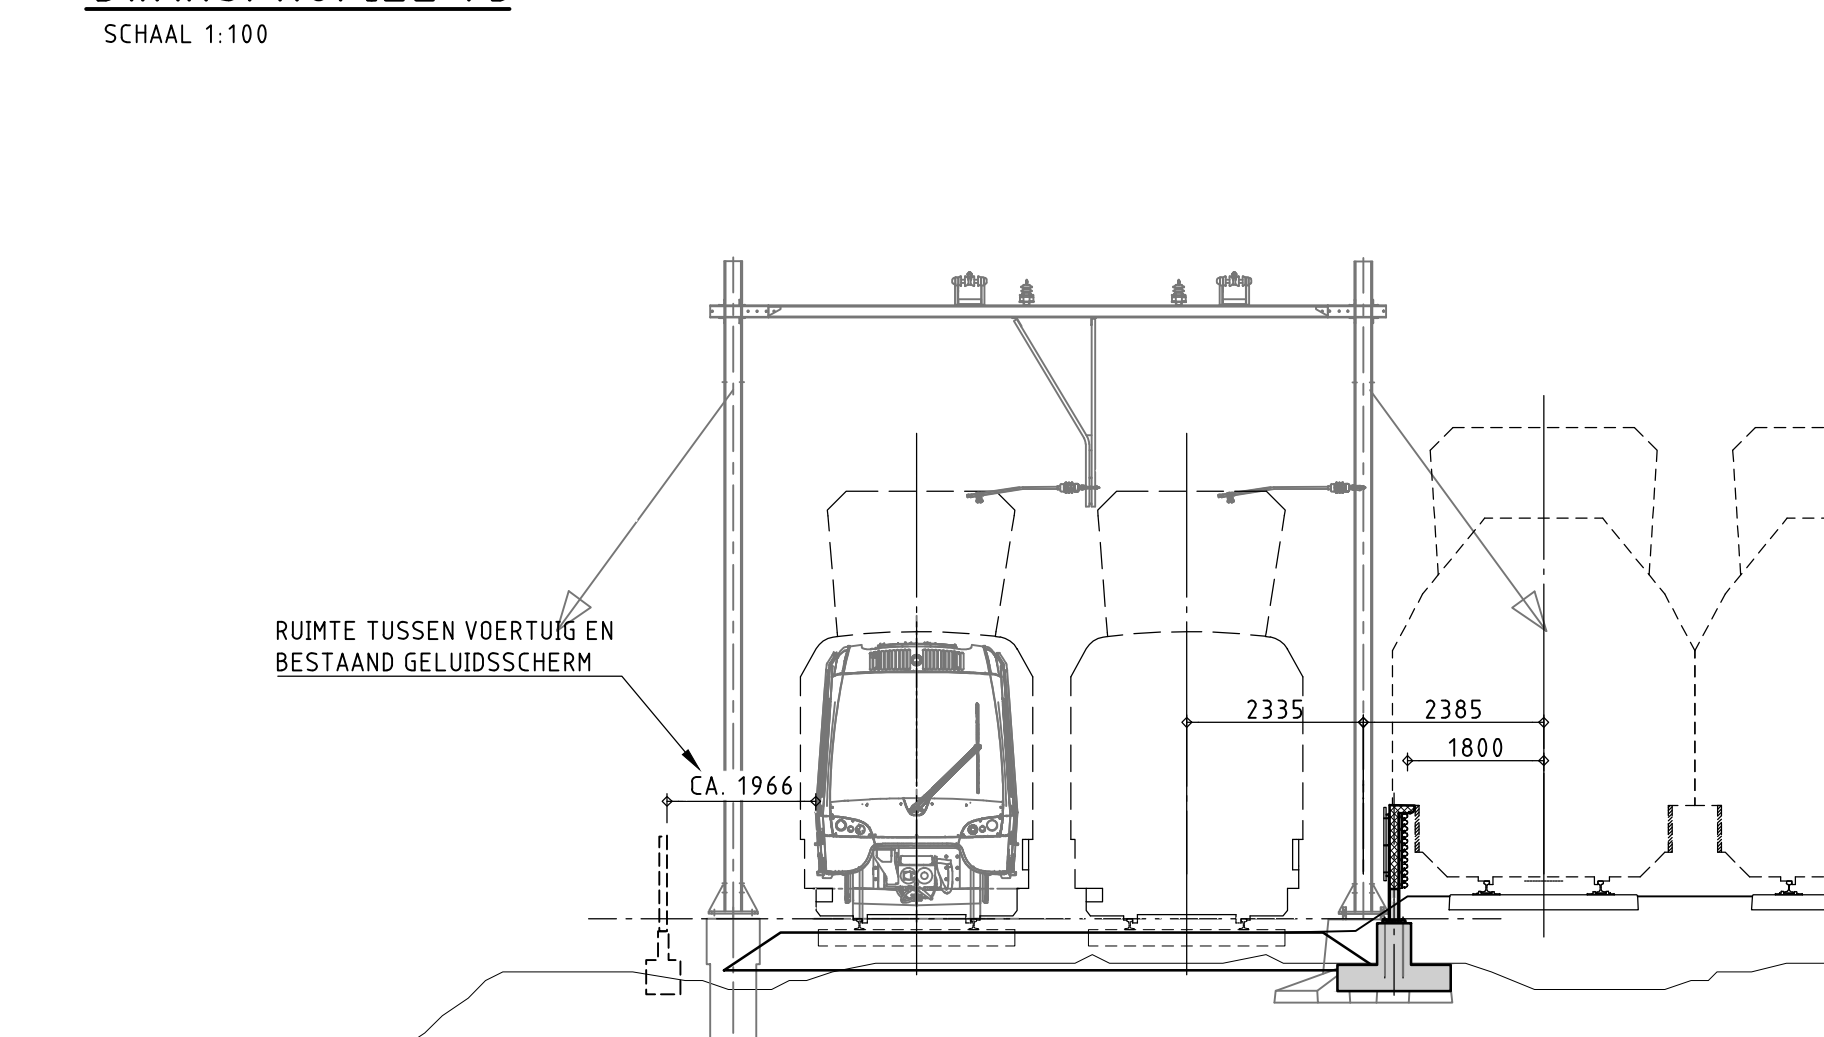
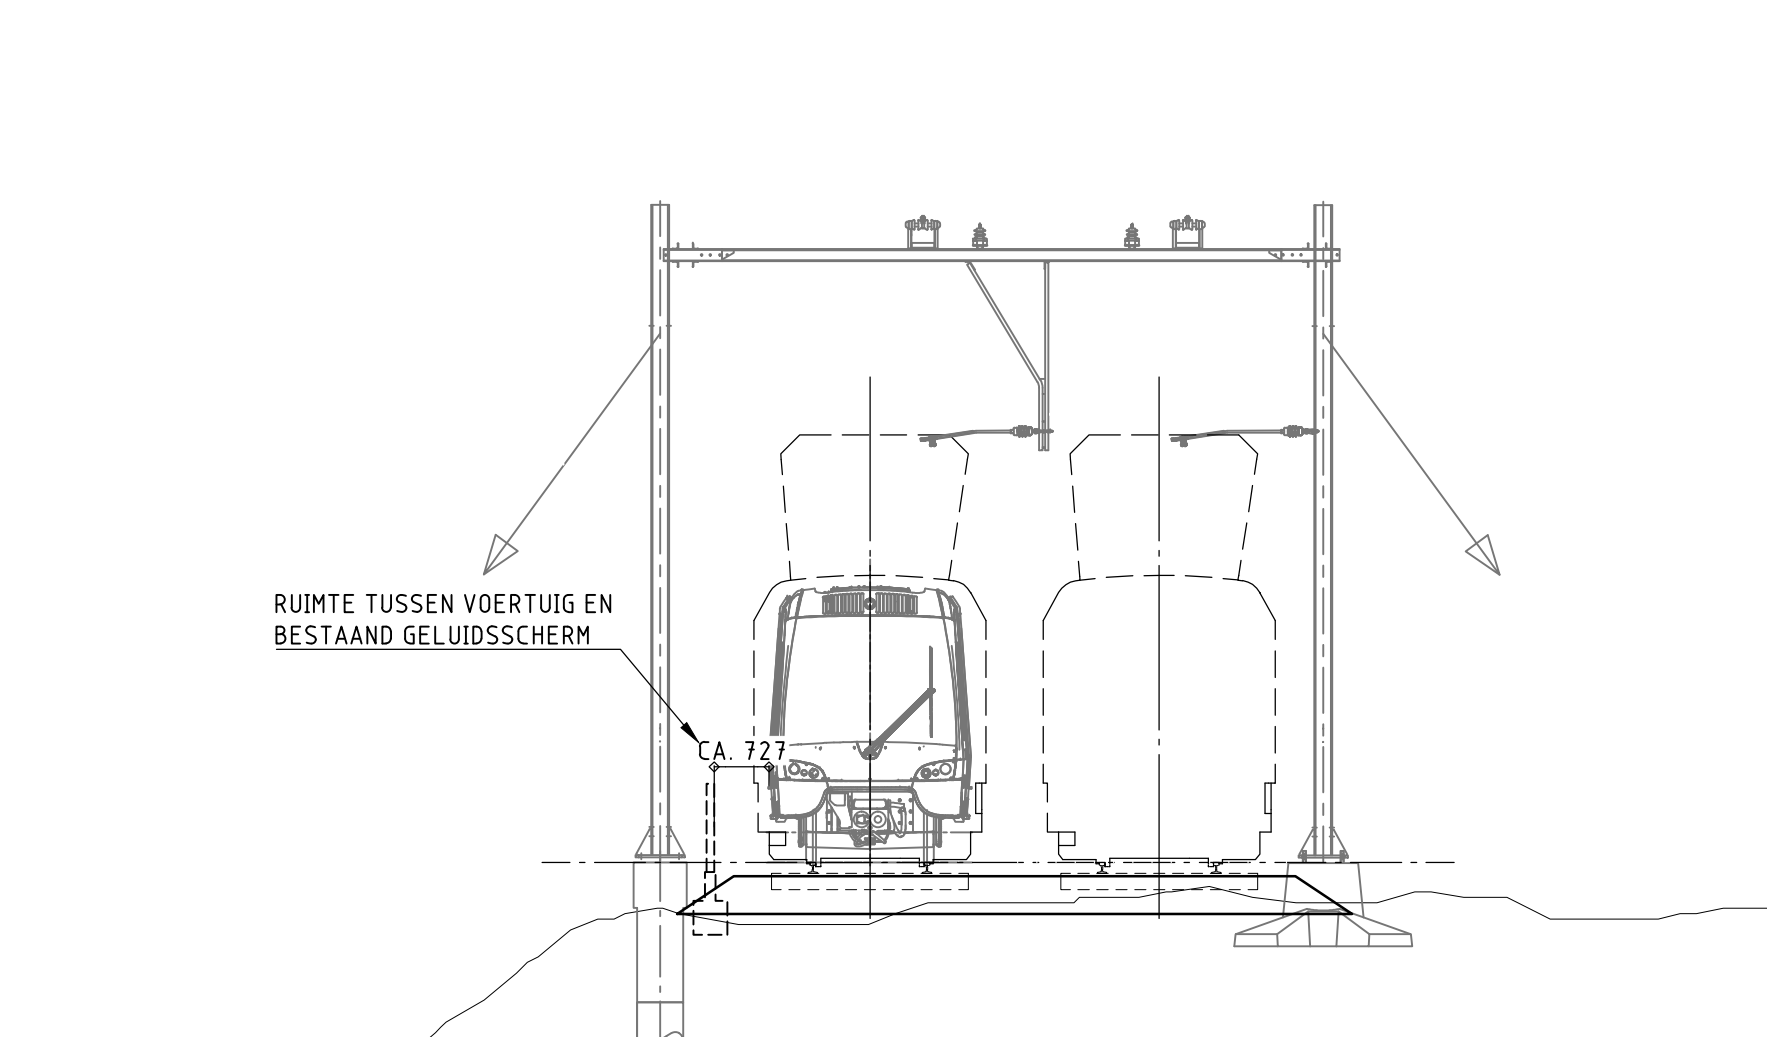
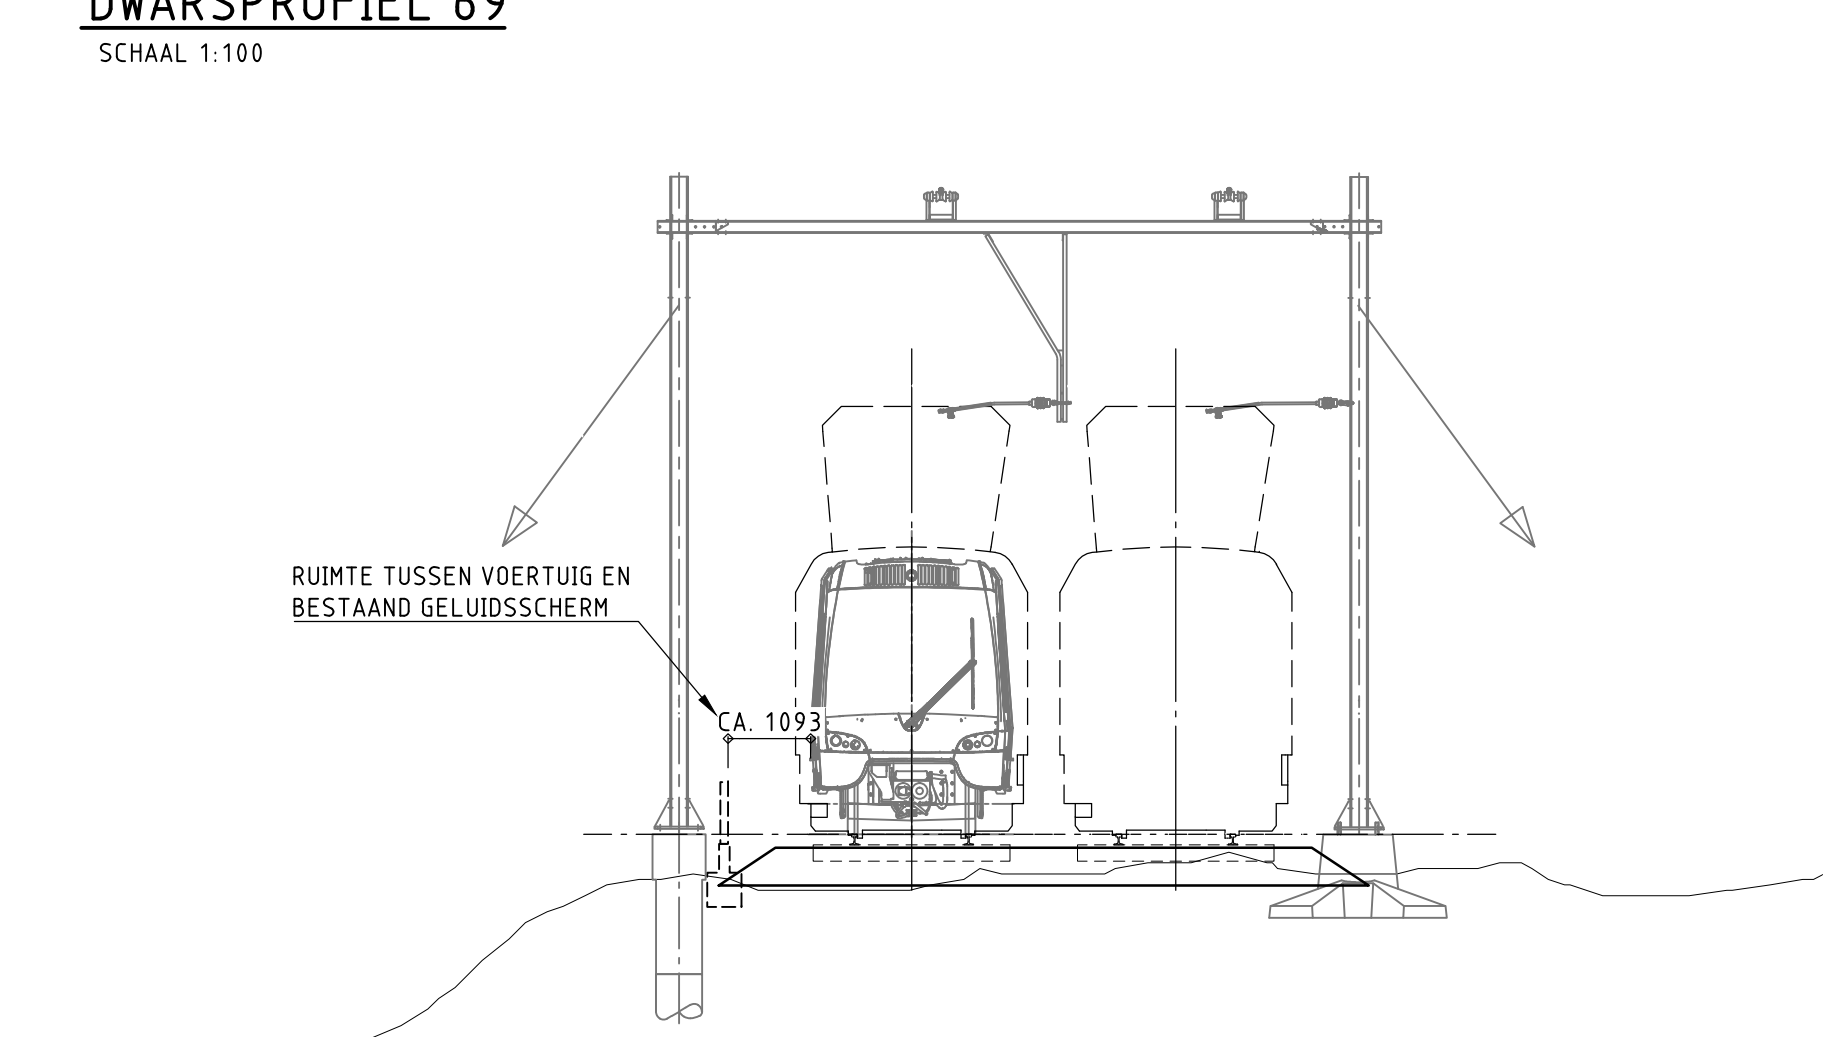
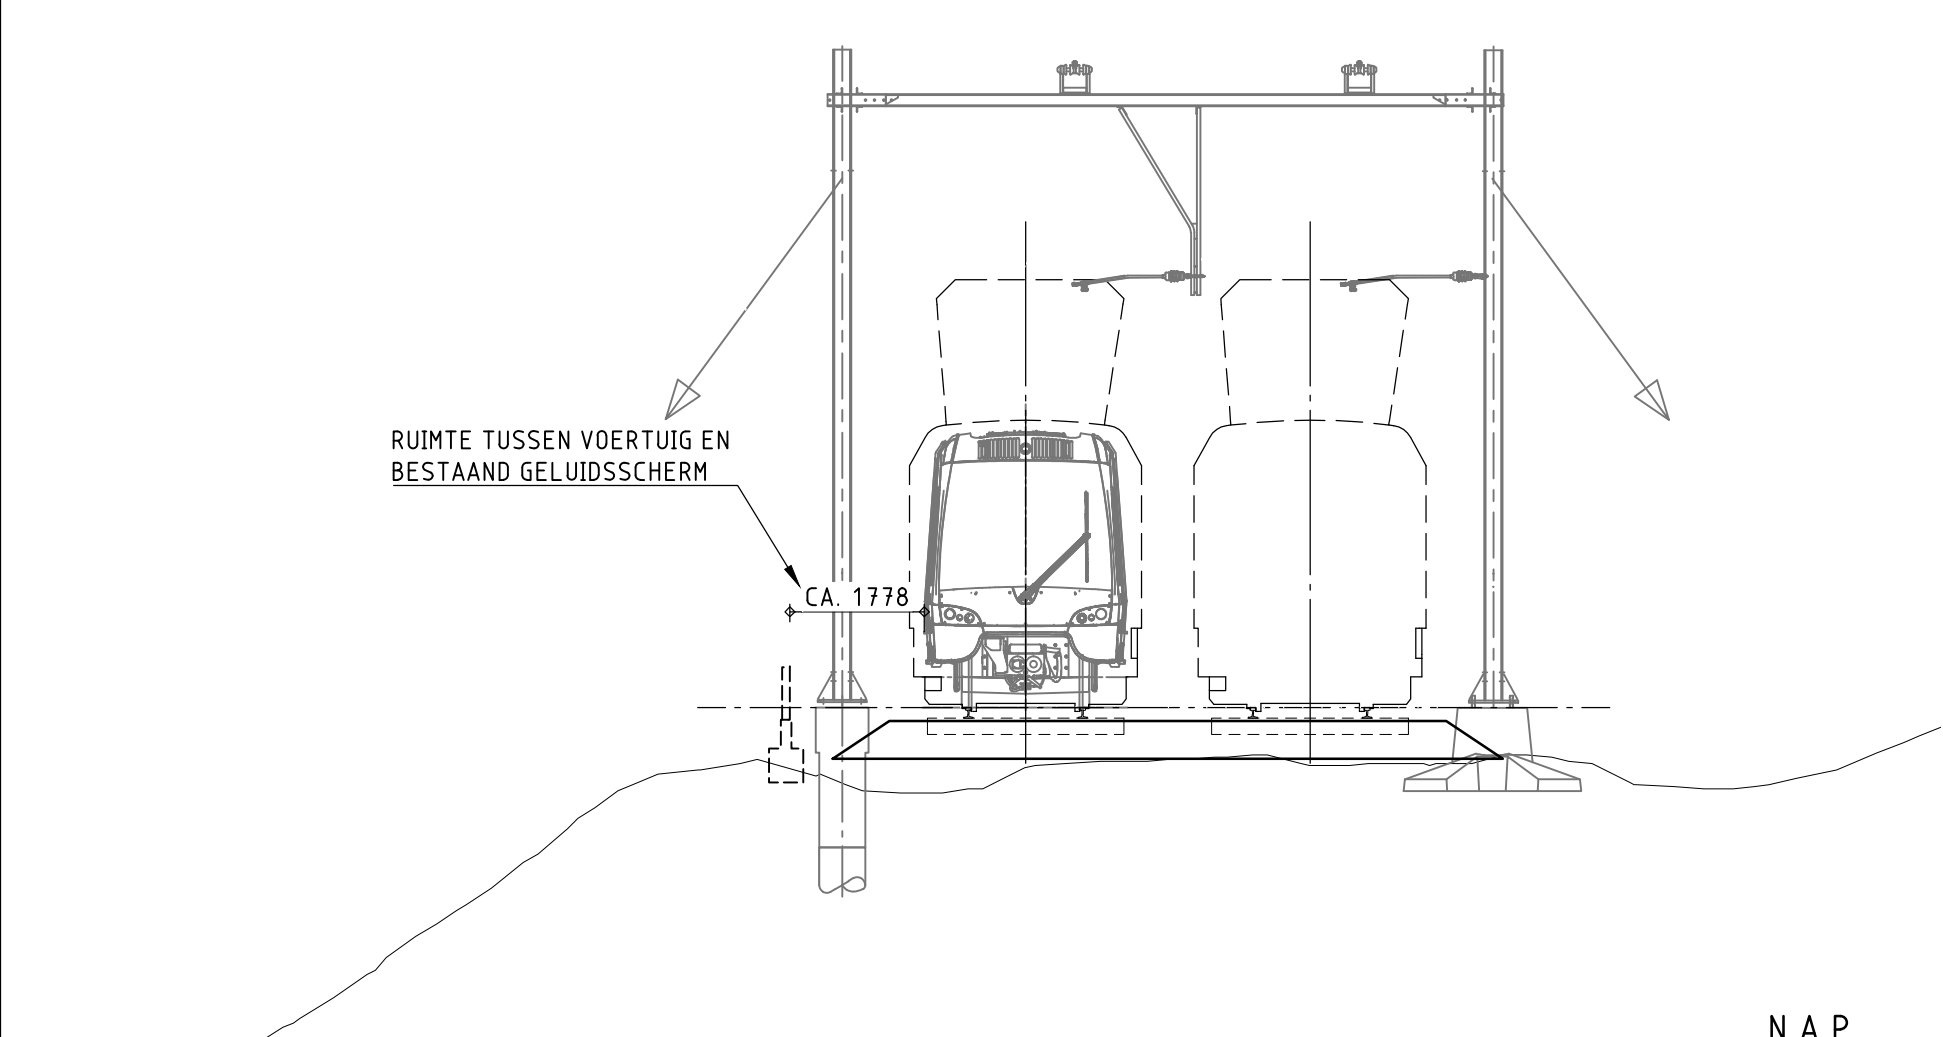
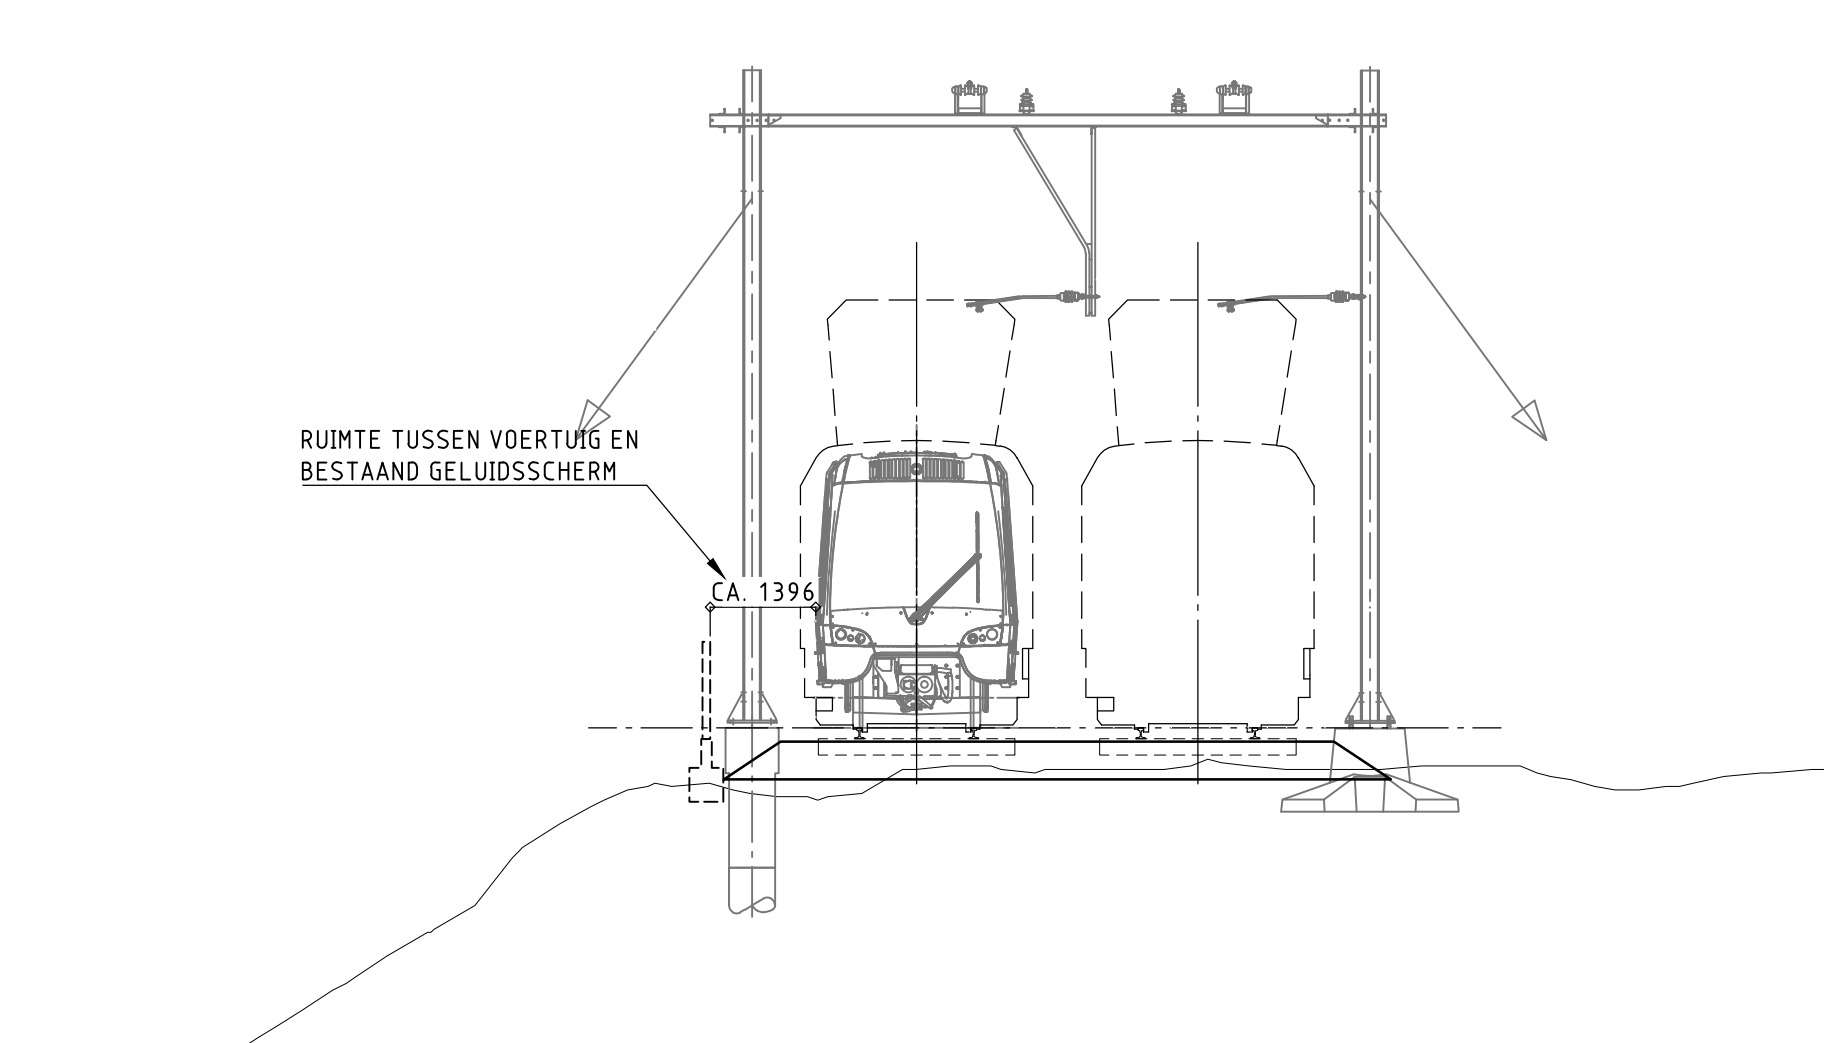
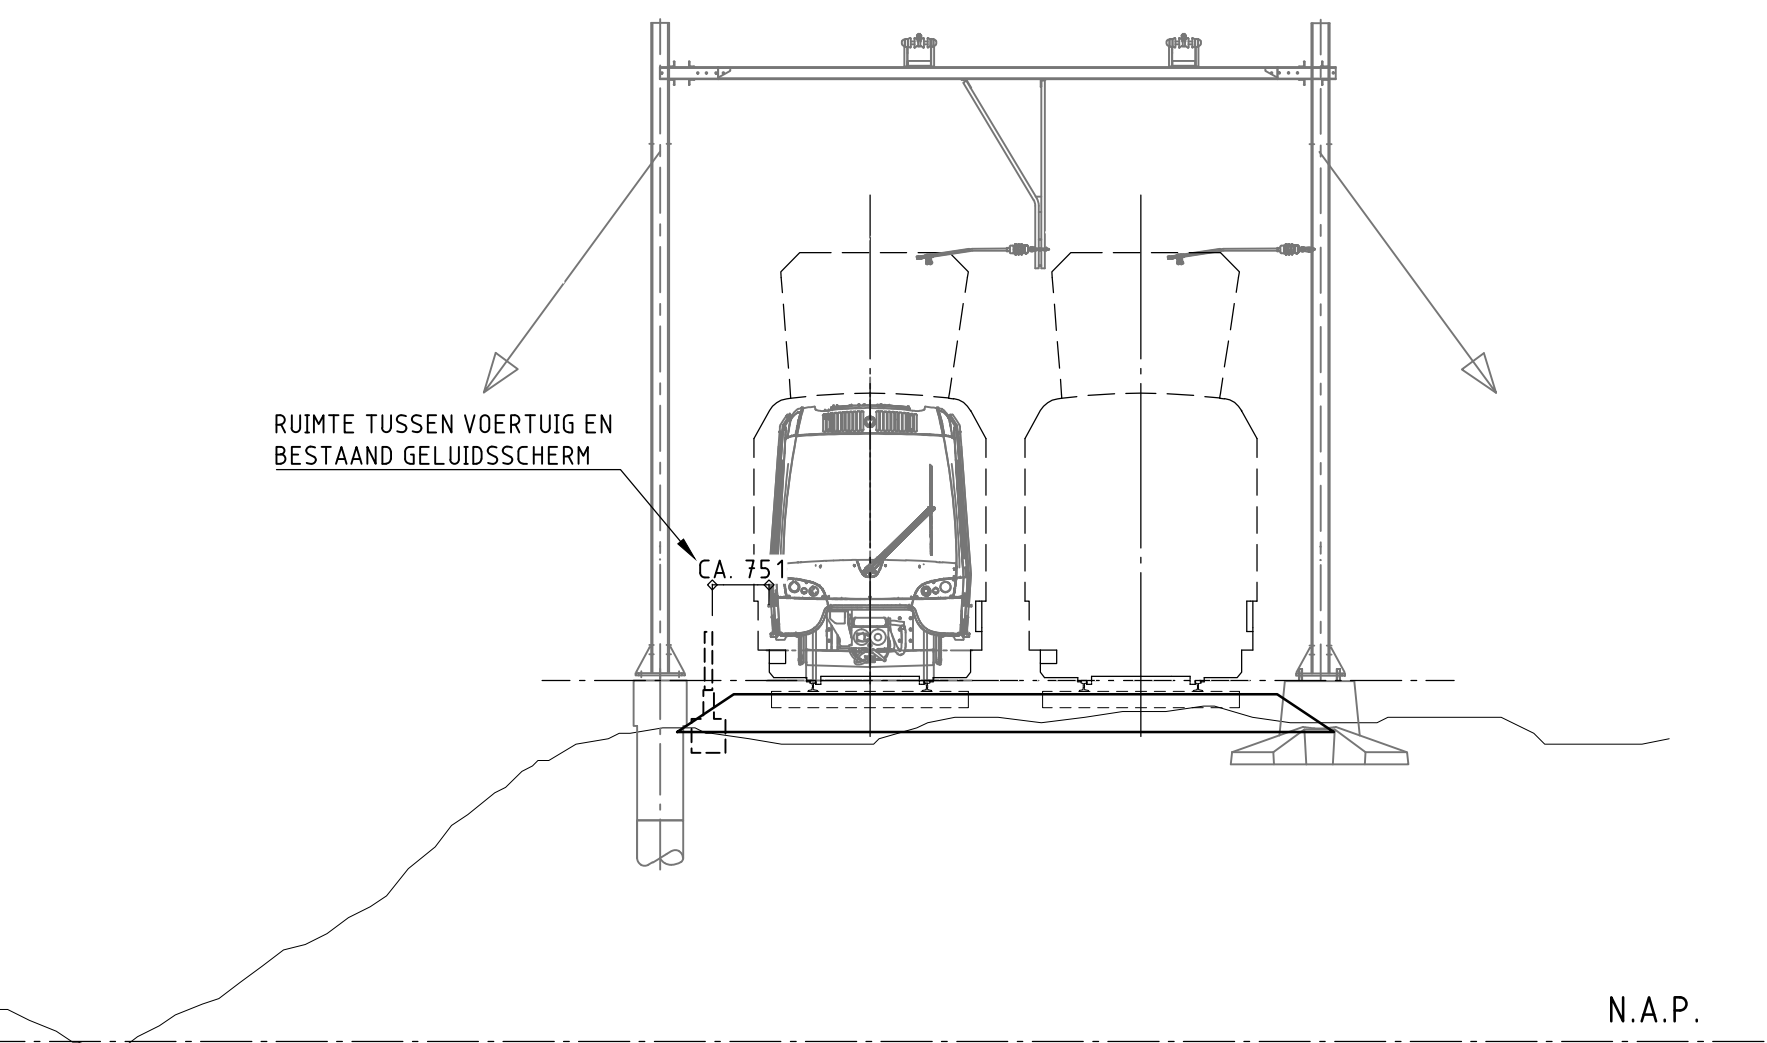
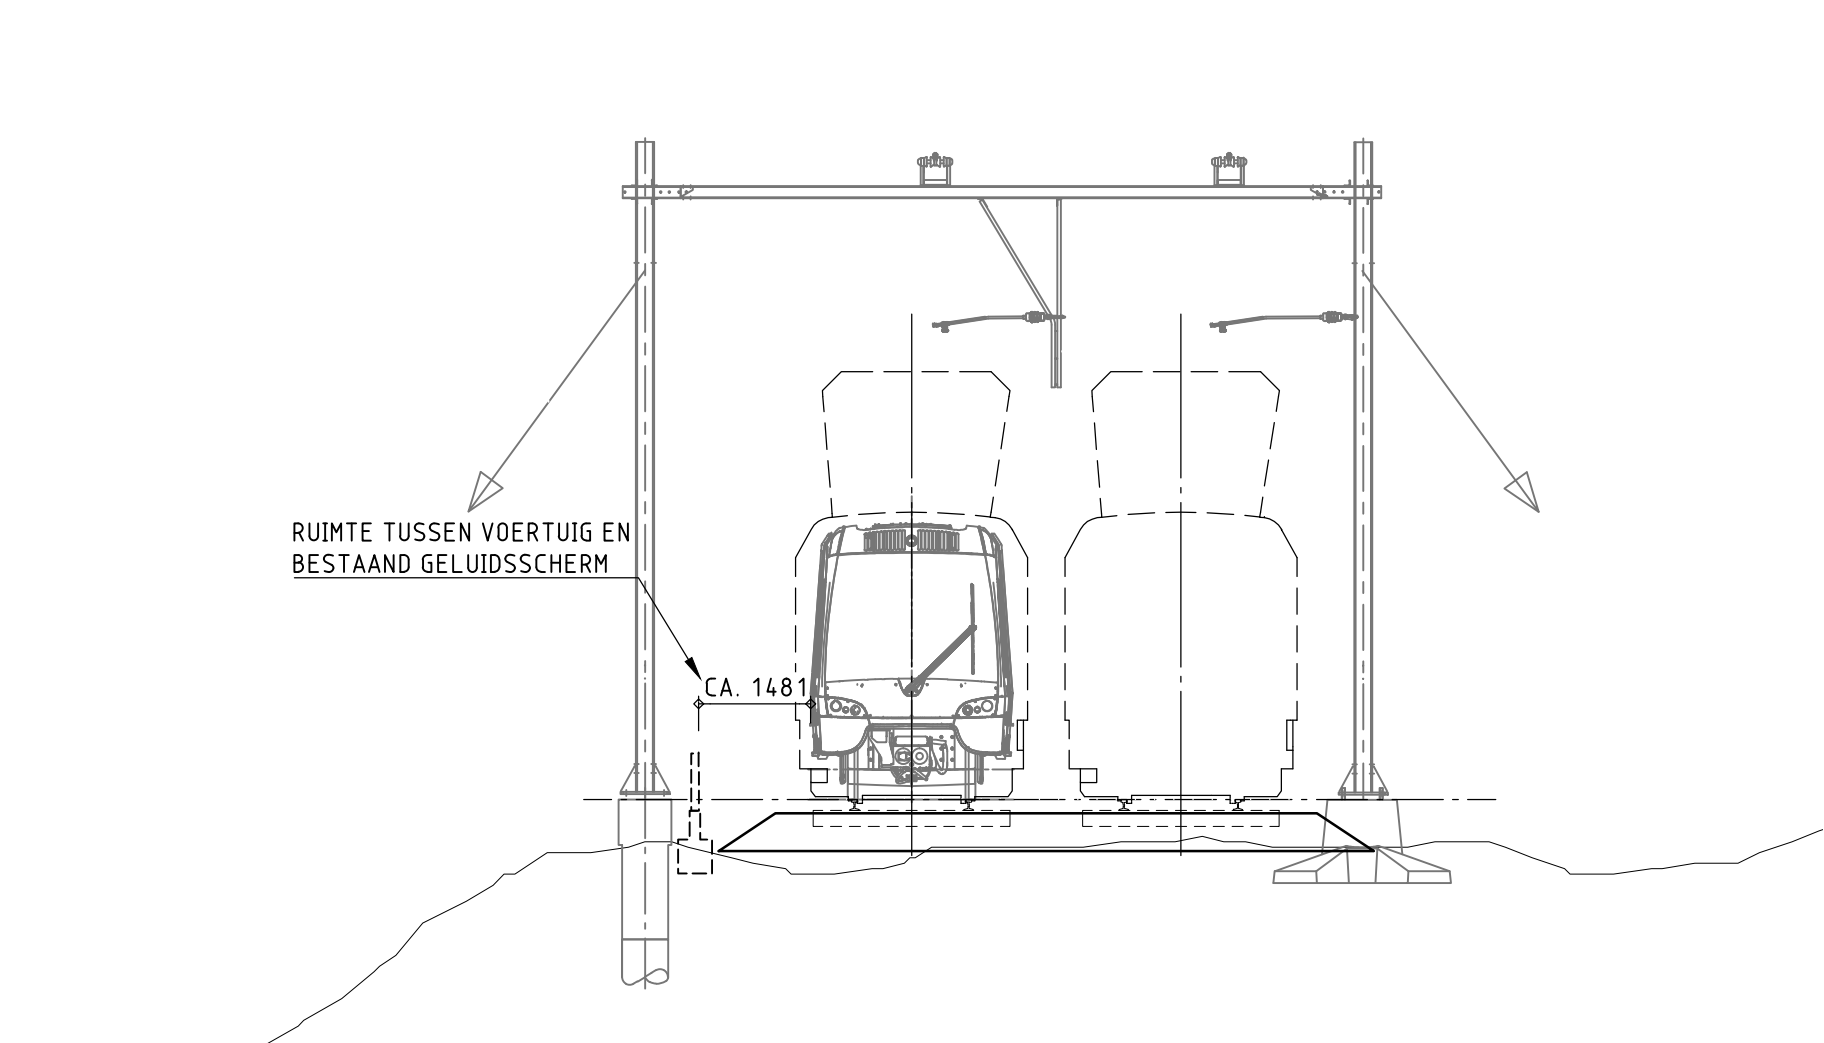
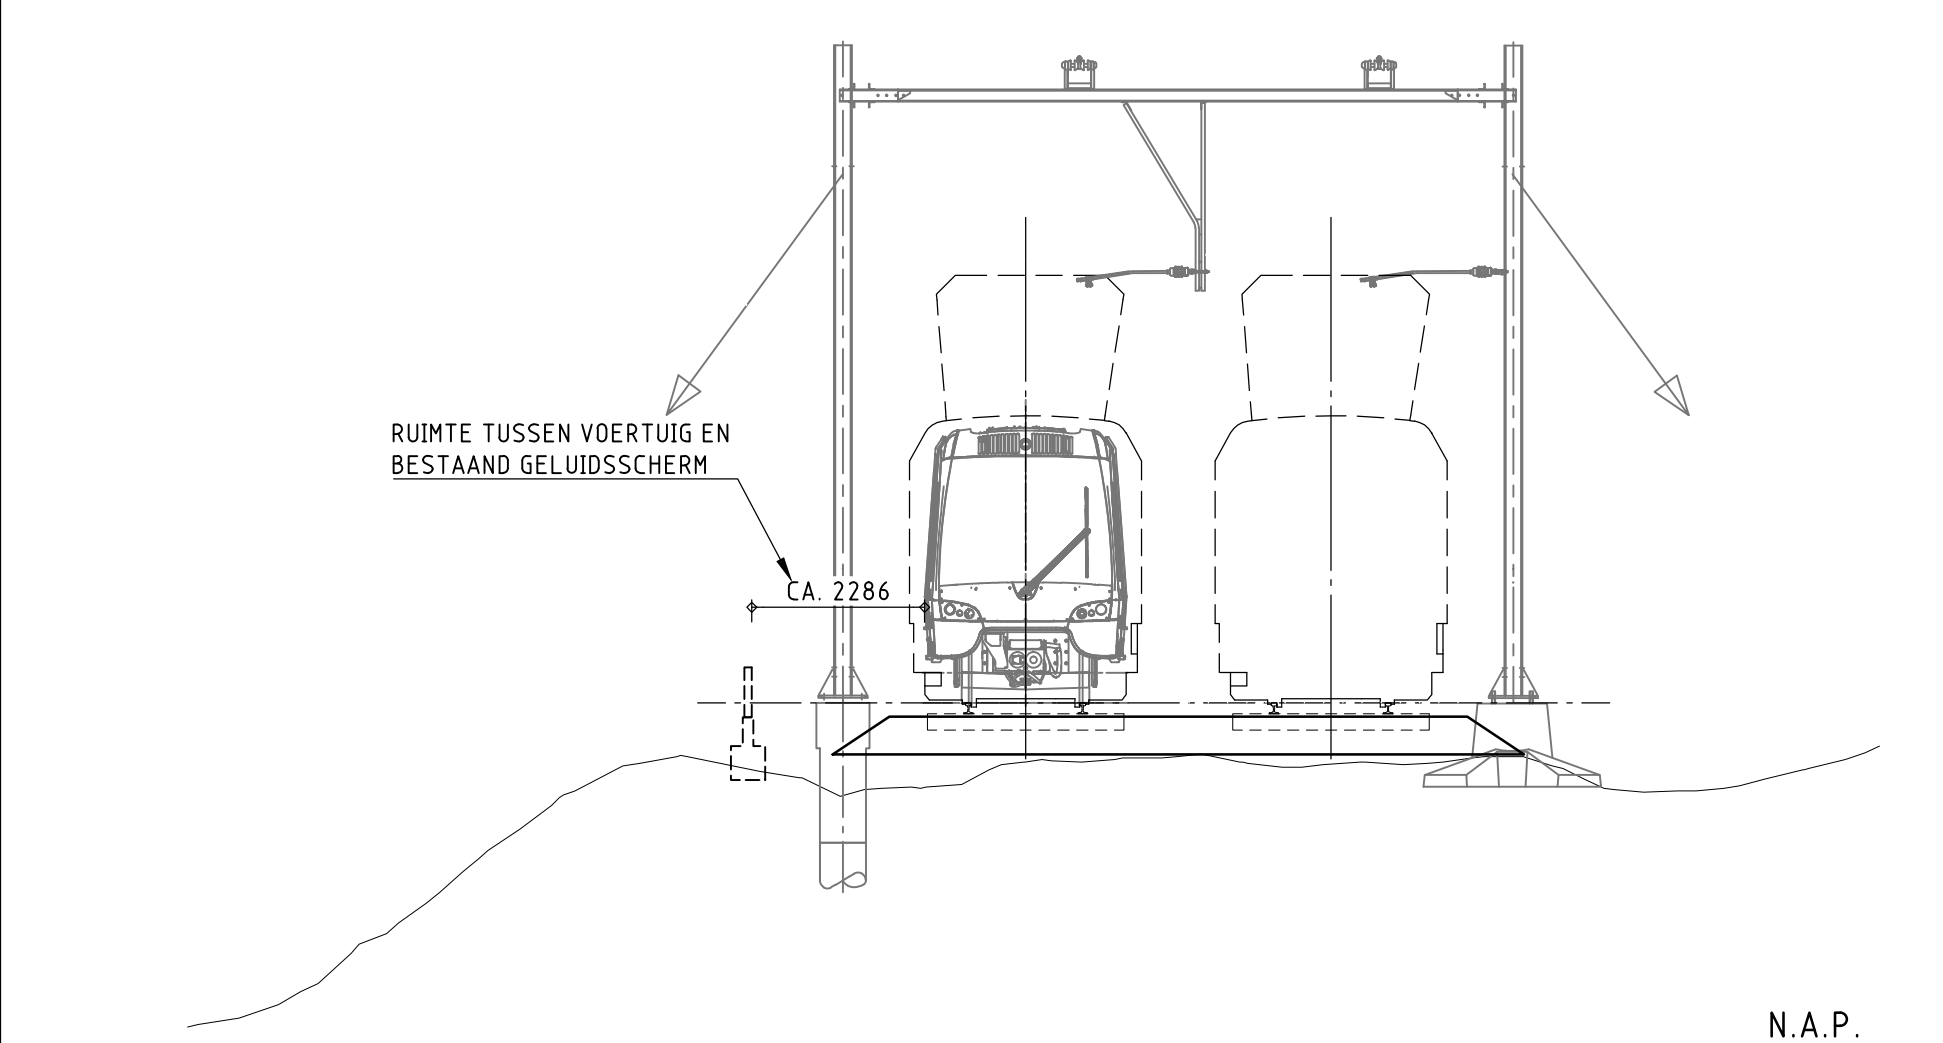
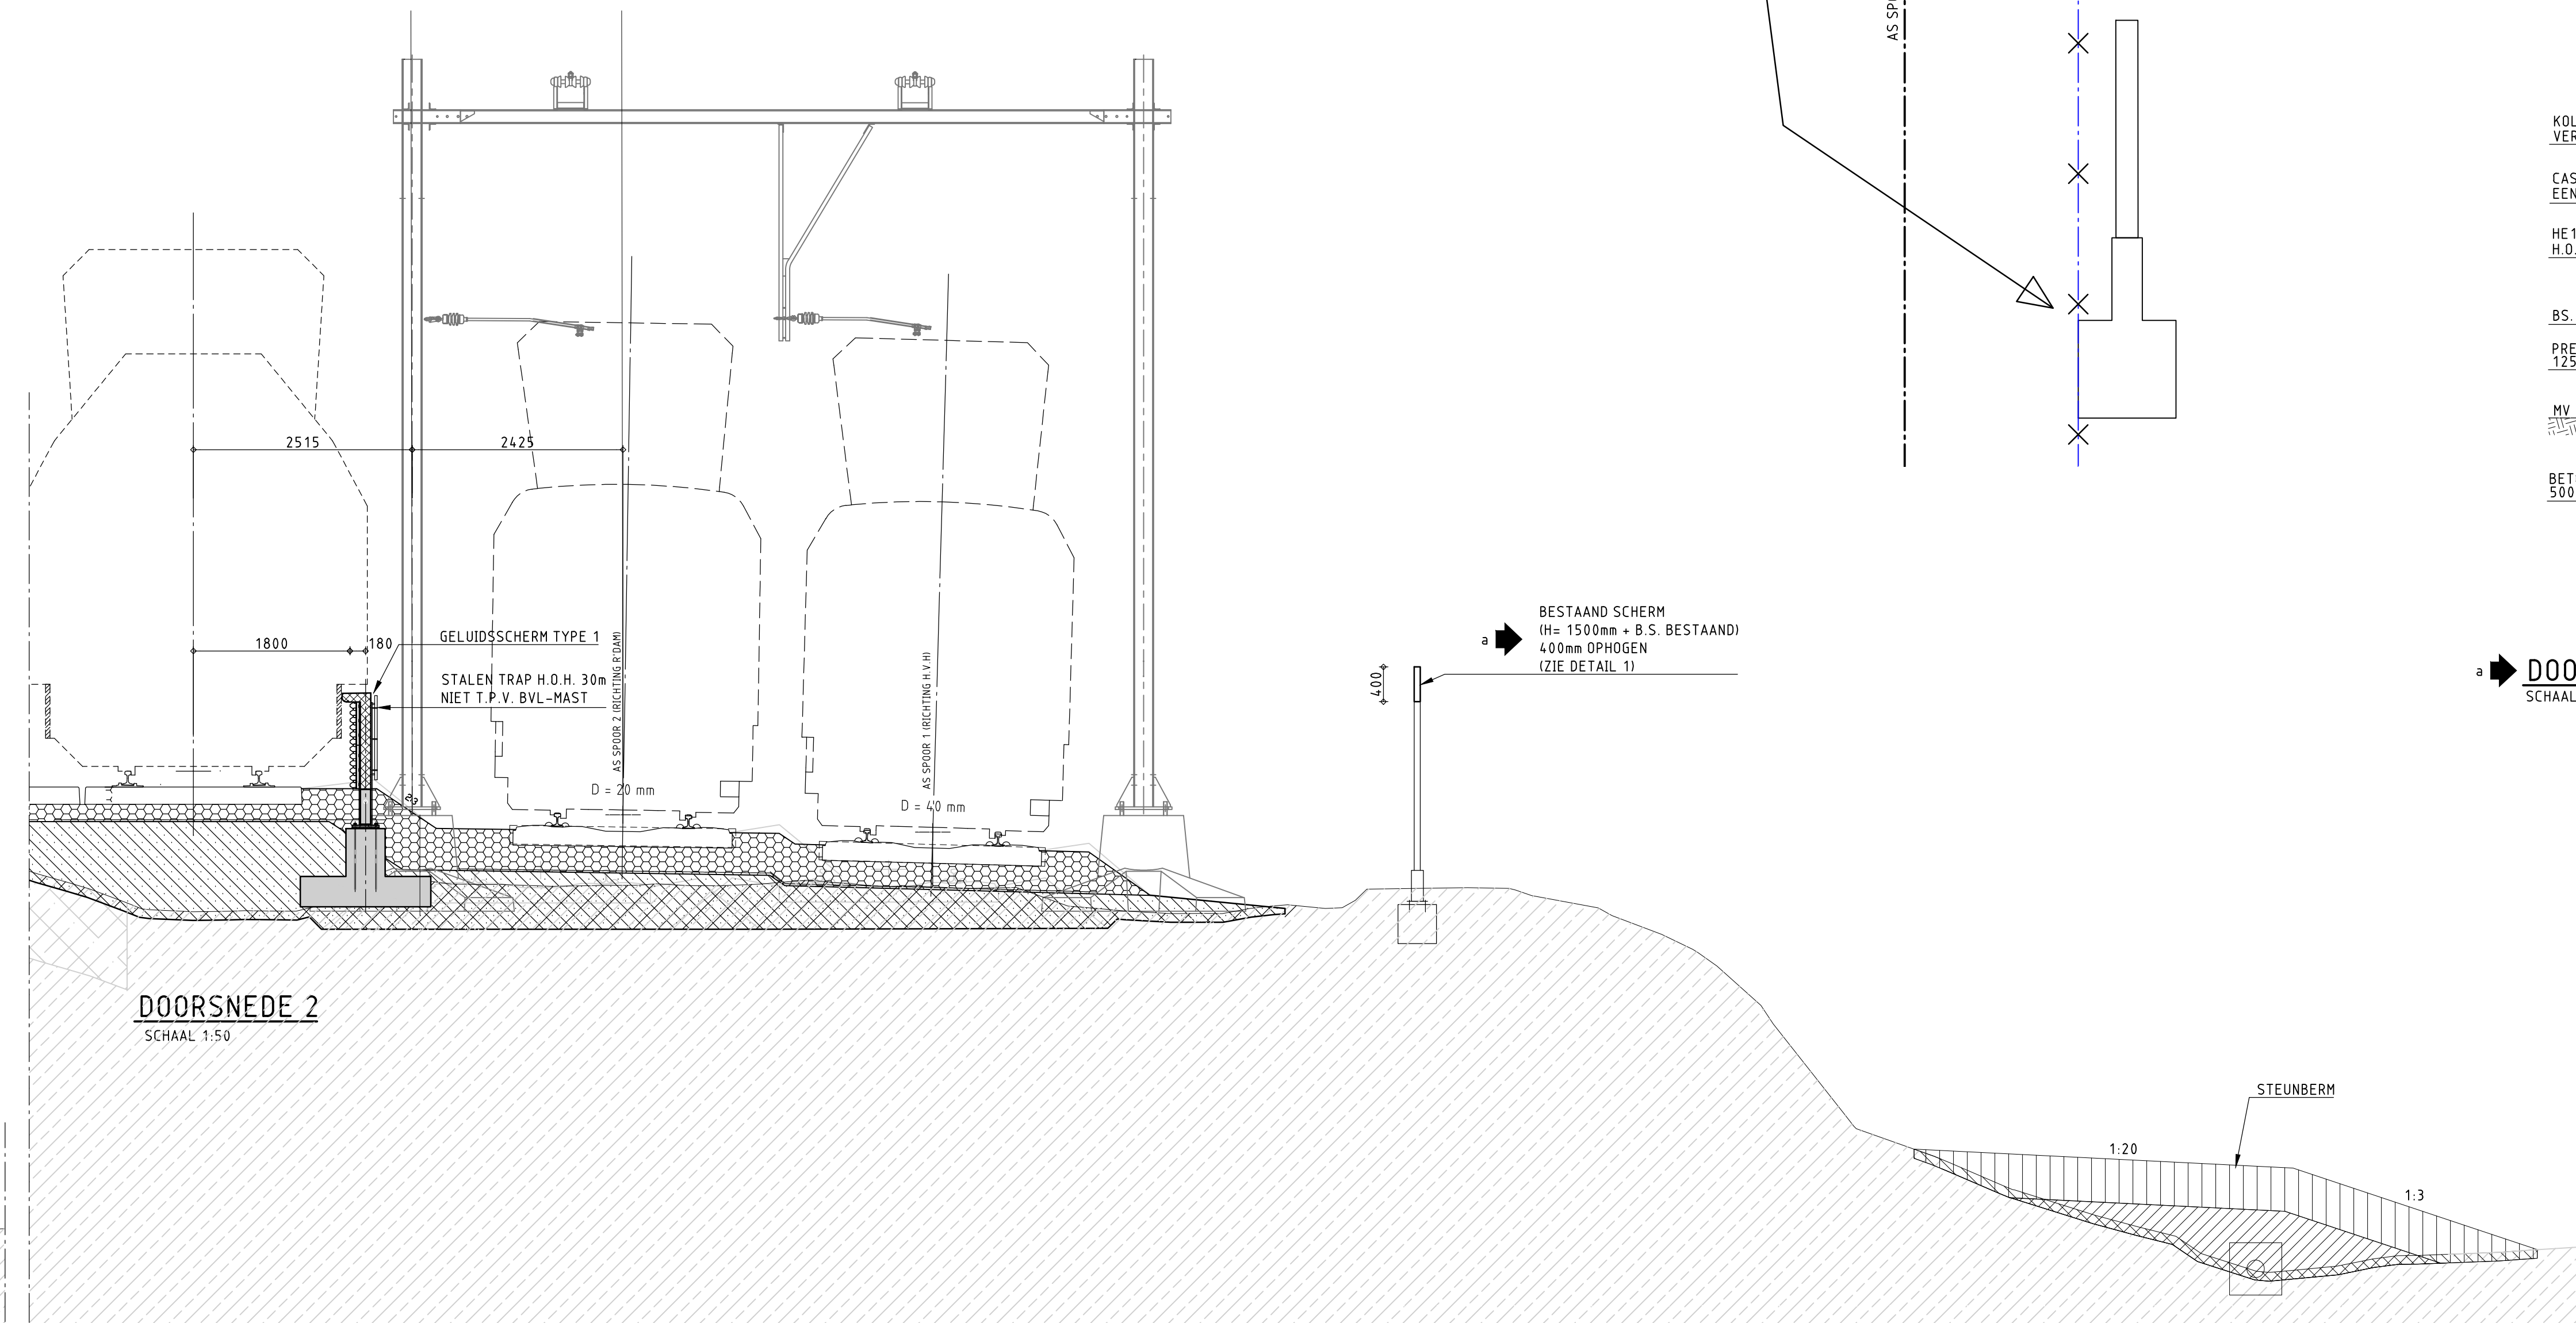


TOTAAL OVERZICHT GELUIDSSCHERMEN VLAARDINGEN (VULCAANHAVEN KM. 504.700 - KM. 505.250)
SCHAAL 1:500

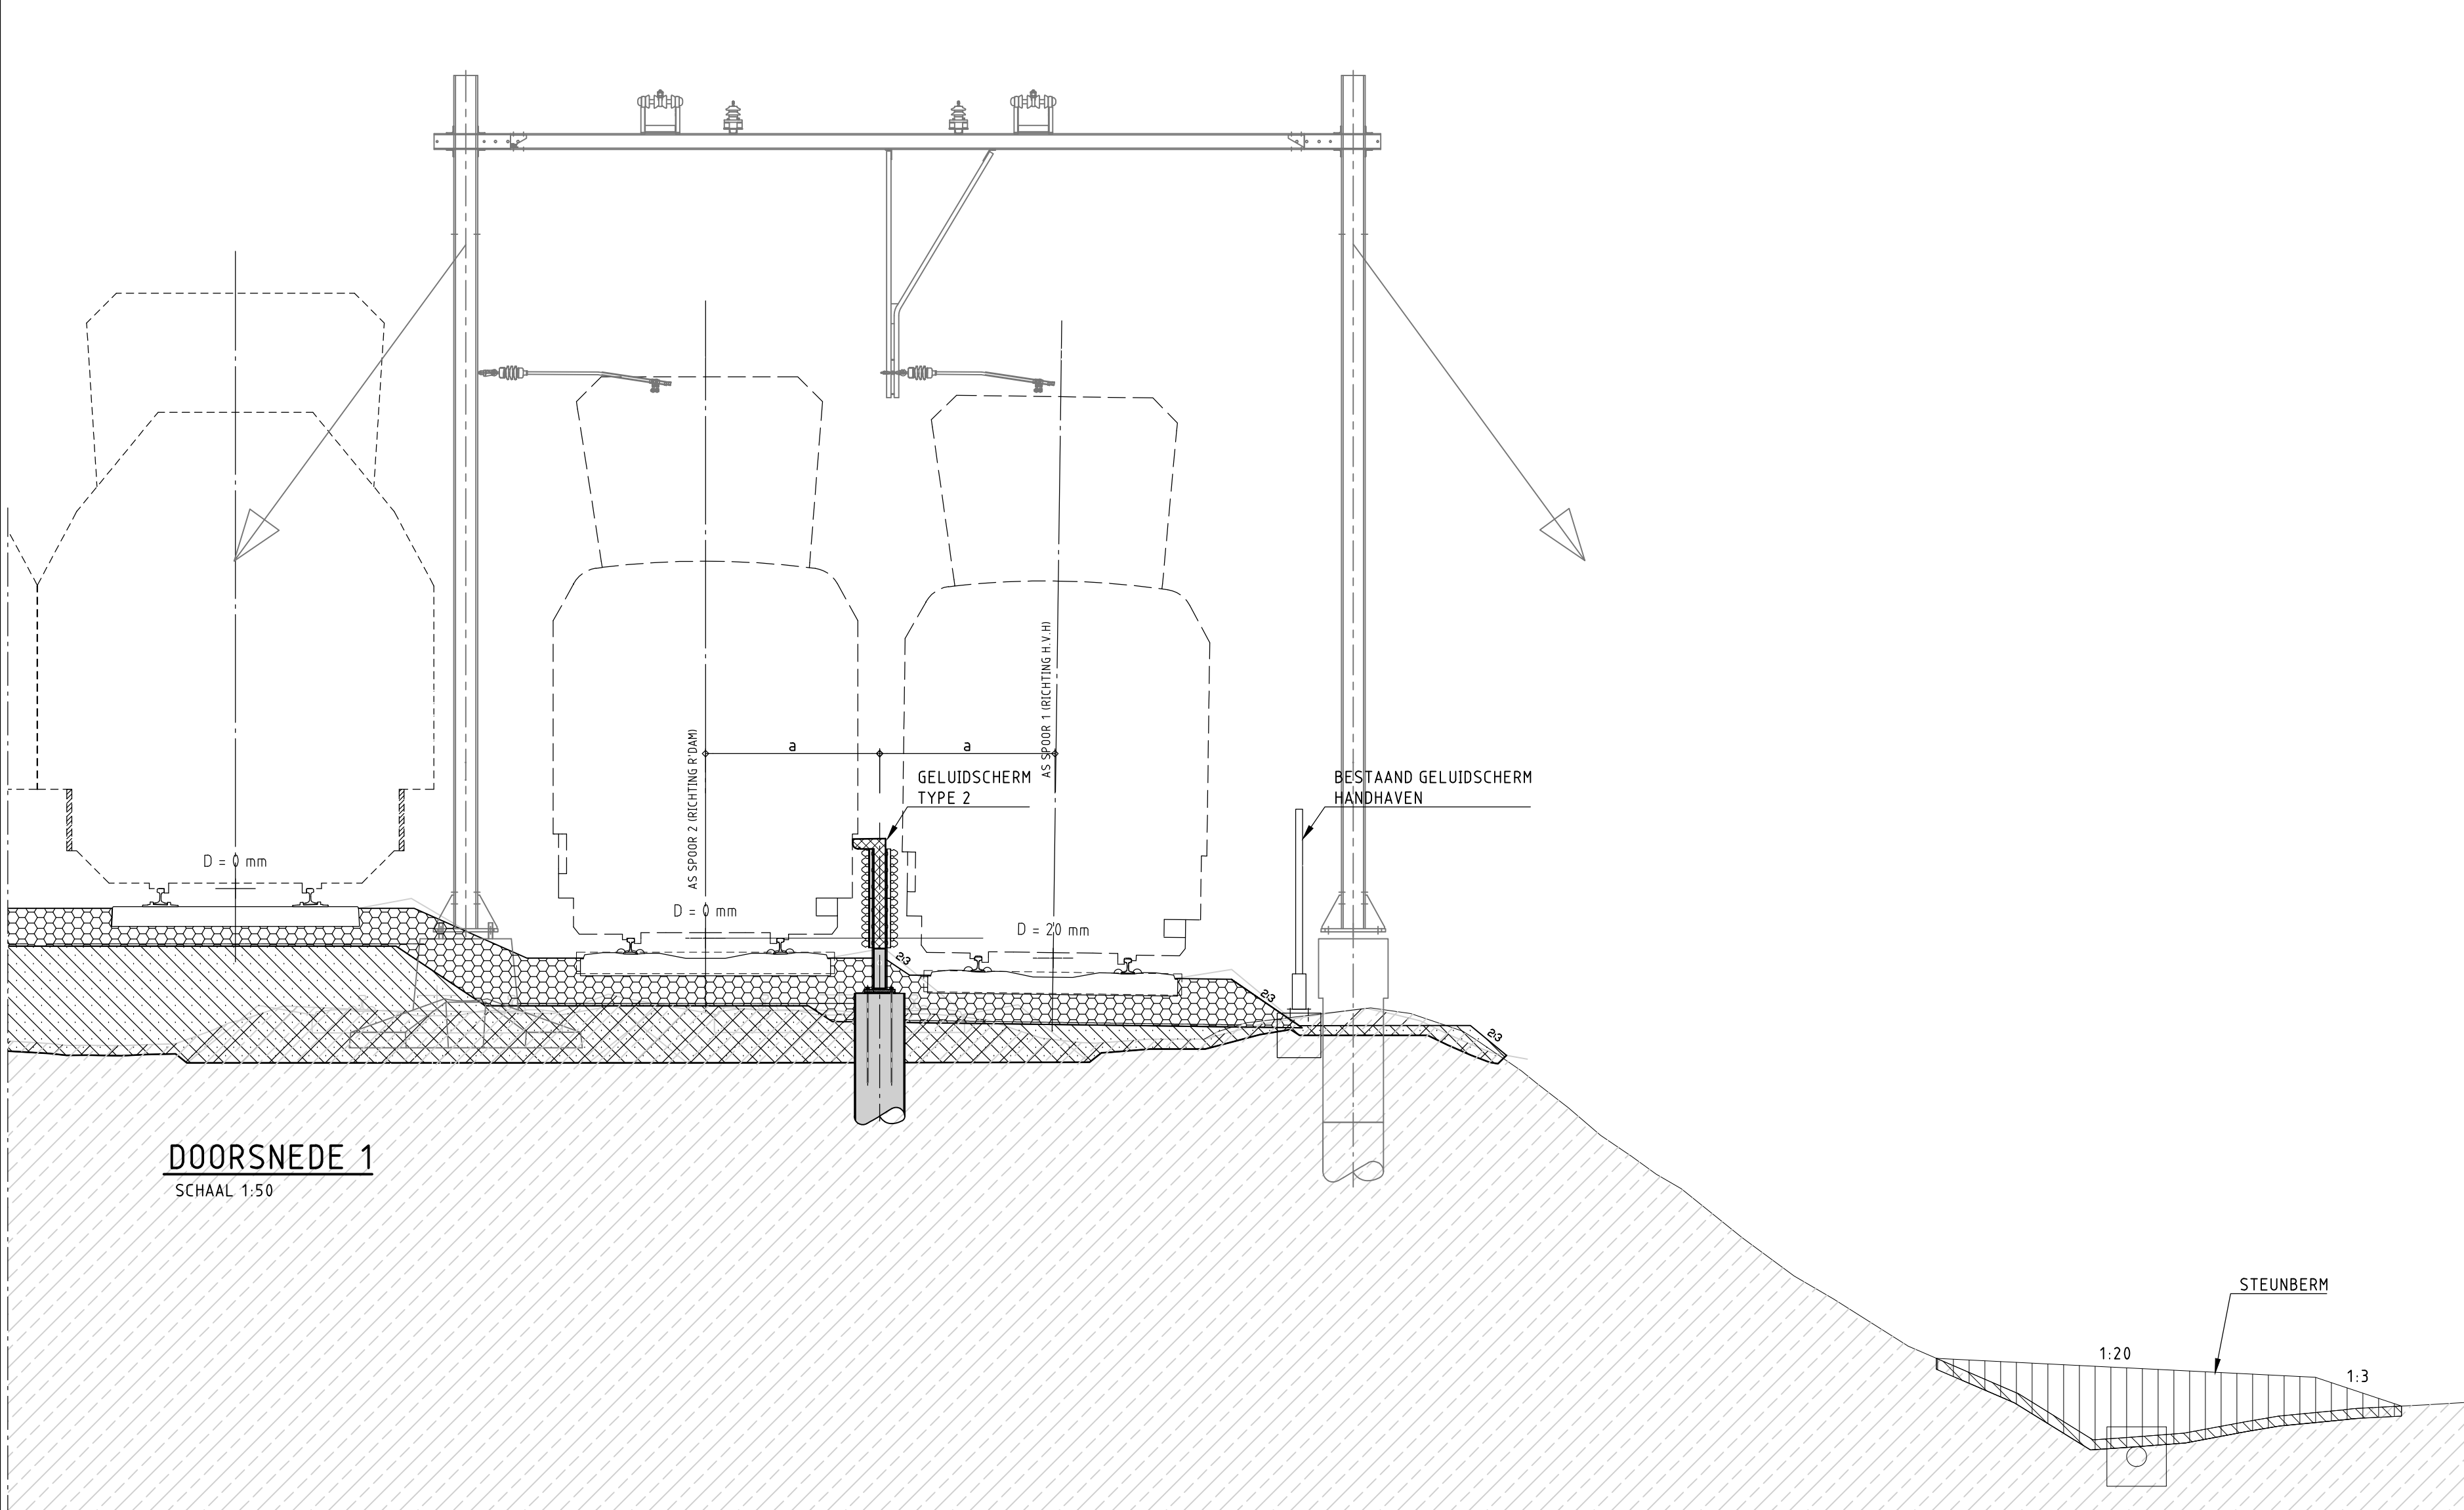

OPMERKINGEN

- MATEN IN MILLIMETERS
- HOOGTEBETEN IN METERS T.O.V. N.A.P.
- VOOR TYPE 1 ZIE DETAILBLAD TEK. B-HBD-WT-301
- VOOR DETAIL OVERZICHTEN 1+2 ZIE BLAD 2
- BESTEKINGSDIAGRAM
- DETAILS OPHOGEN BESTAAND GELUIDSSCHERM TOEGEVOGD
- BESTAAND GELUIDSSCHERM HOOGTE 1,0m 400mm OPHOGEN
- BESTAAND GELUIDSSCHERM HOOGTE 1,5m 400mm OPHOGEN

DEZE TEKENING IS GEBASEERD OP:

- SPOORONTWERP HL VAN 30-06-2016
- MASTENPLAN HL VAN 30-06-2016

VERSIE

Nr.	Wijziging	Naam	Datum
1			
2			
3			
4			

Gemeente Rotterdam
Ingenieursbureau

Willemslaan 119
Postbus 6575
3022AN Rotterdam

HOEKSE LIJN
Vlaardingen O. - Vld Centr. (BD)
Geluidsschermen Vulcaanhaven KM. 504.700 - KM. 505.250
Nieuw + ophogen bestaand geluidsscherm
Overzicht, doorzichten en details

Bestek: 1406-15
Formaat: 914x1280
Blad: 1 van 2
Teken: 1500, 90, 20, 5
2e editie

Ontwerper: L. Derssen
Geplaatst: M. Alabidi
Geplaatst: A.C. Boender
Geplaatst: B. HBD - WT - 330