
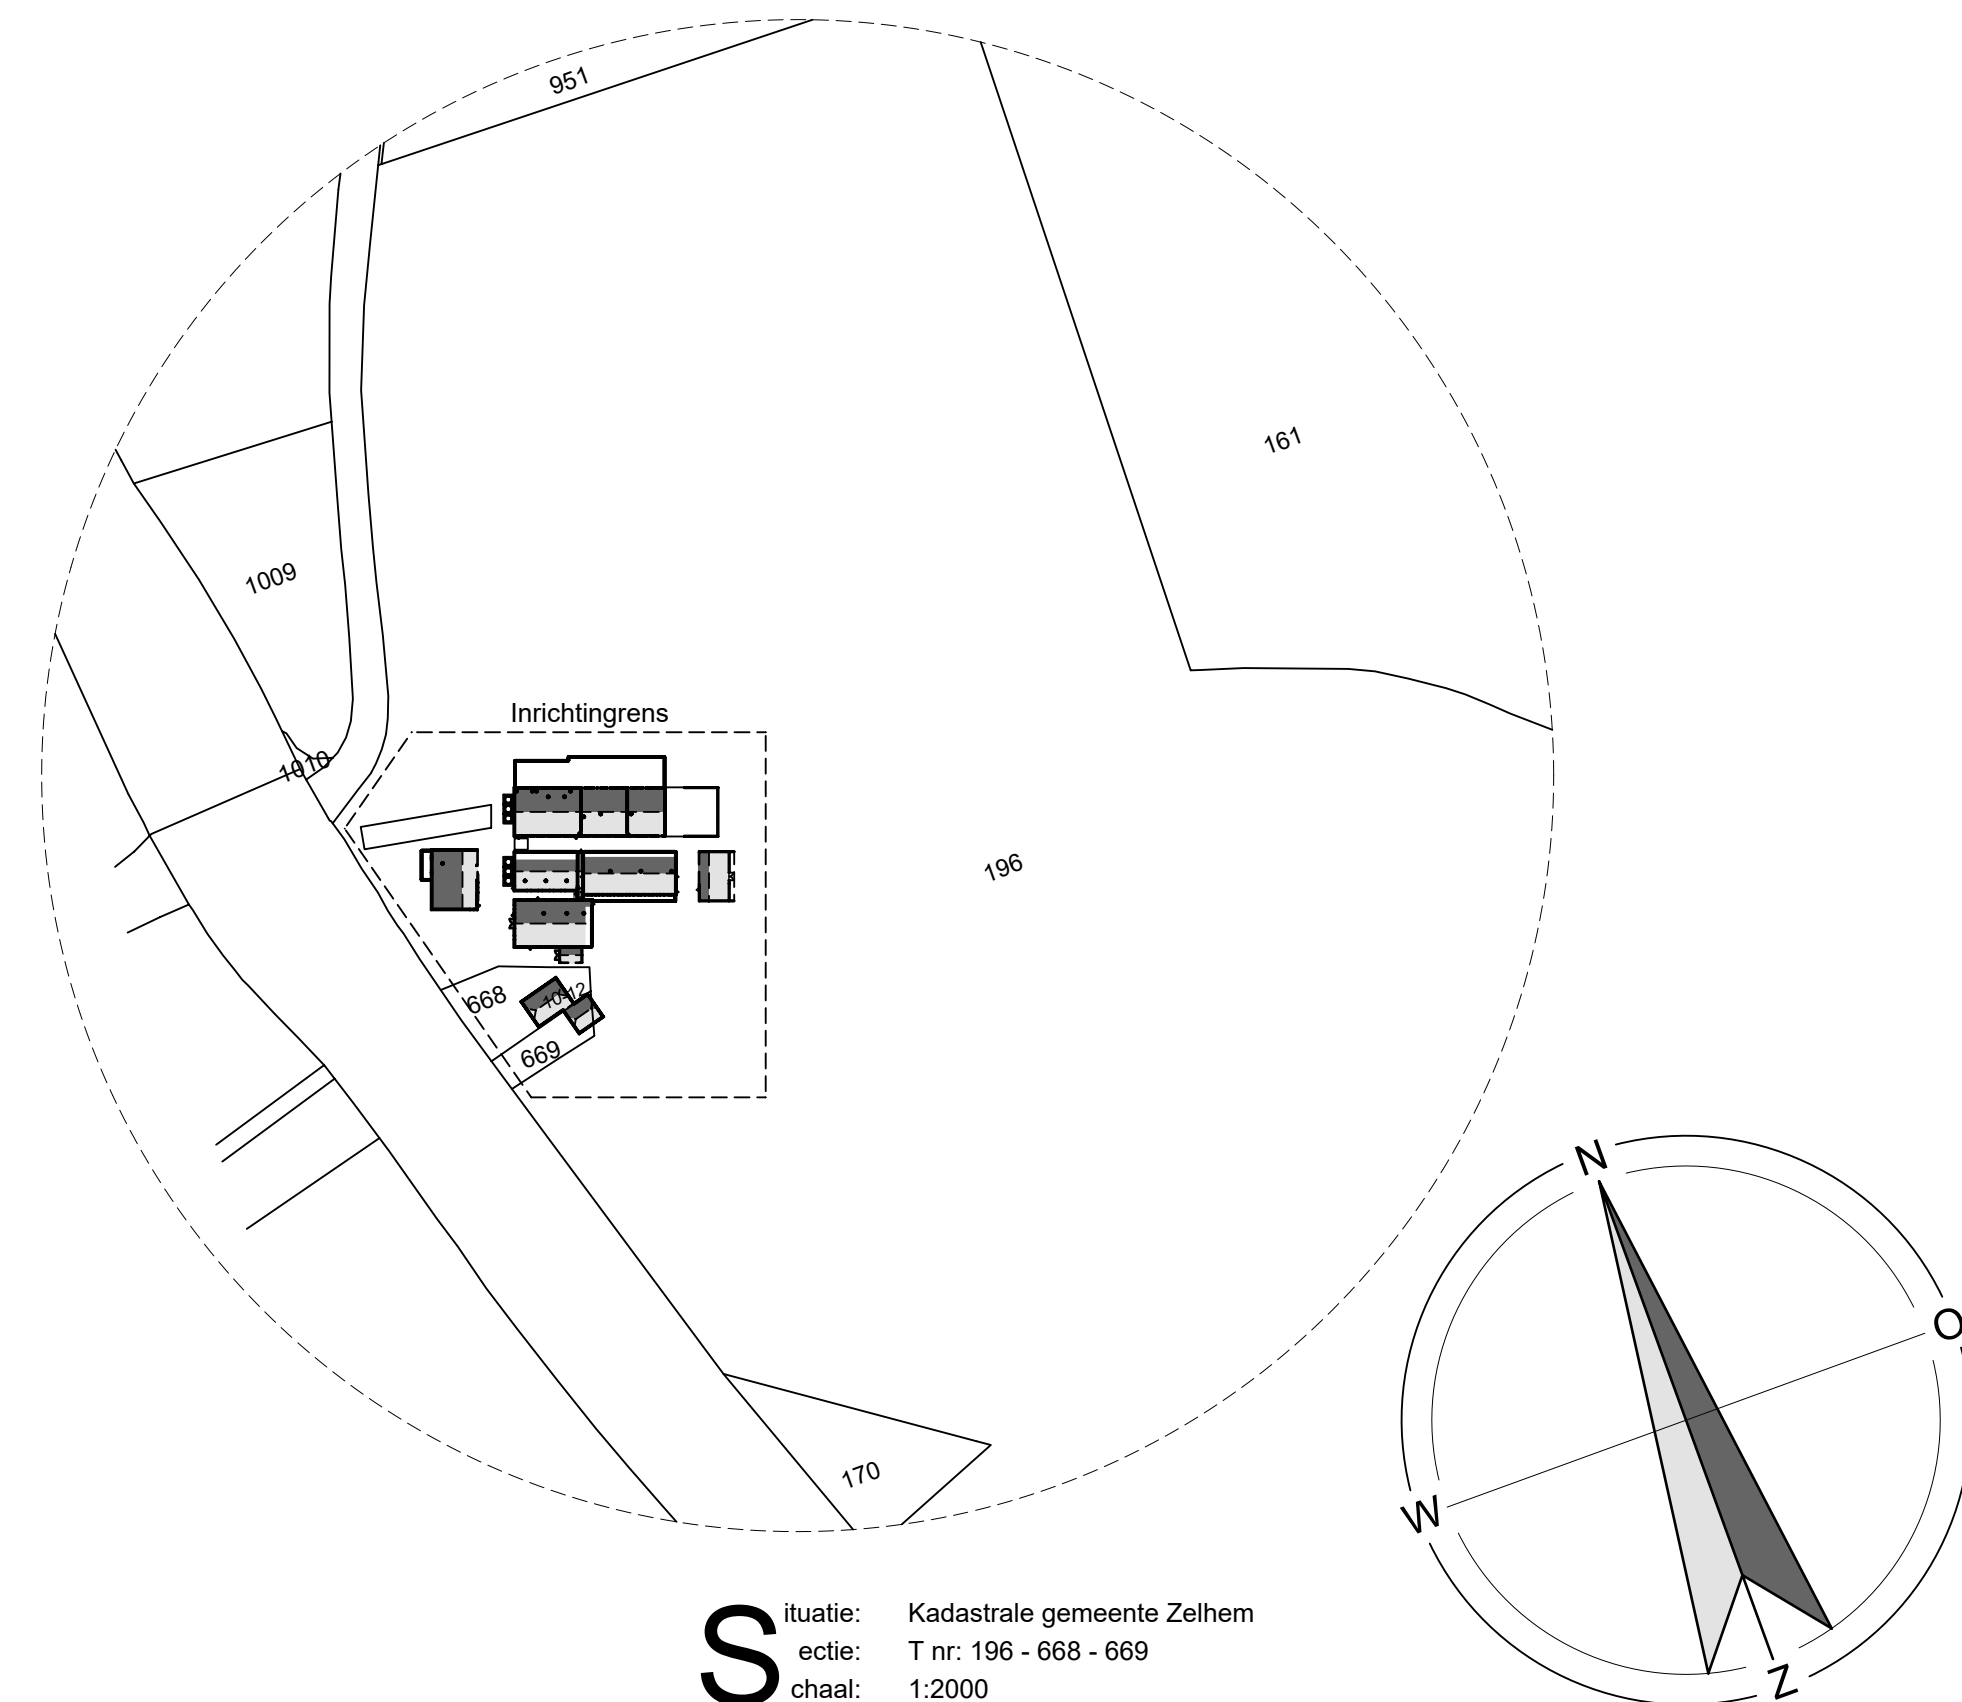
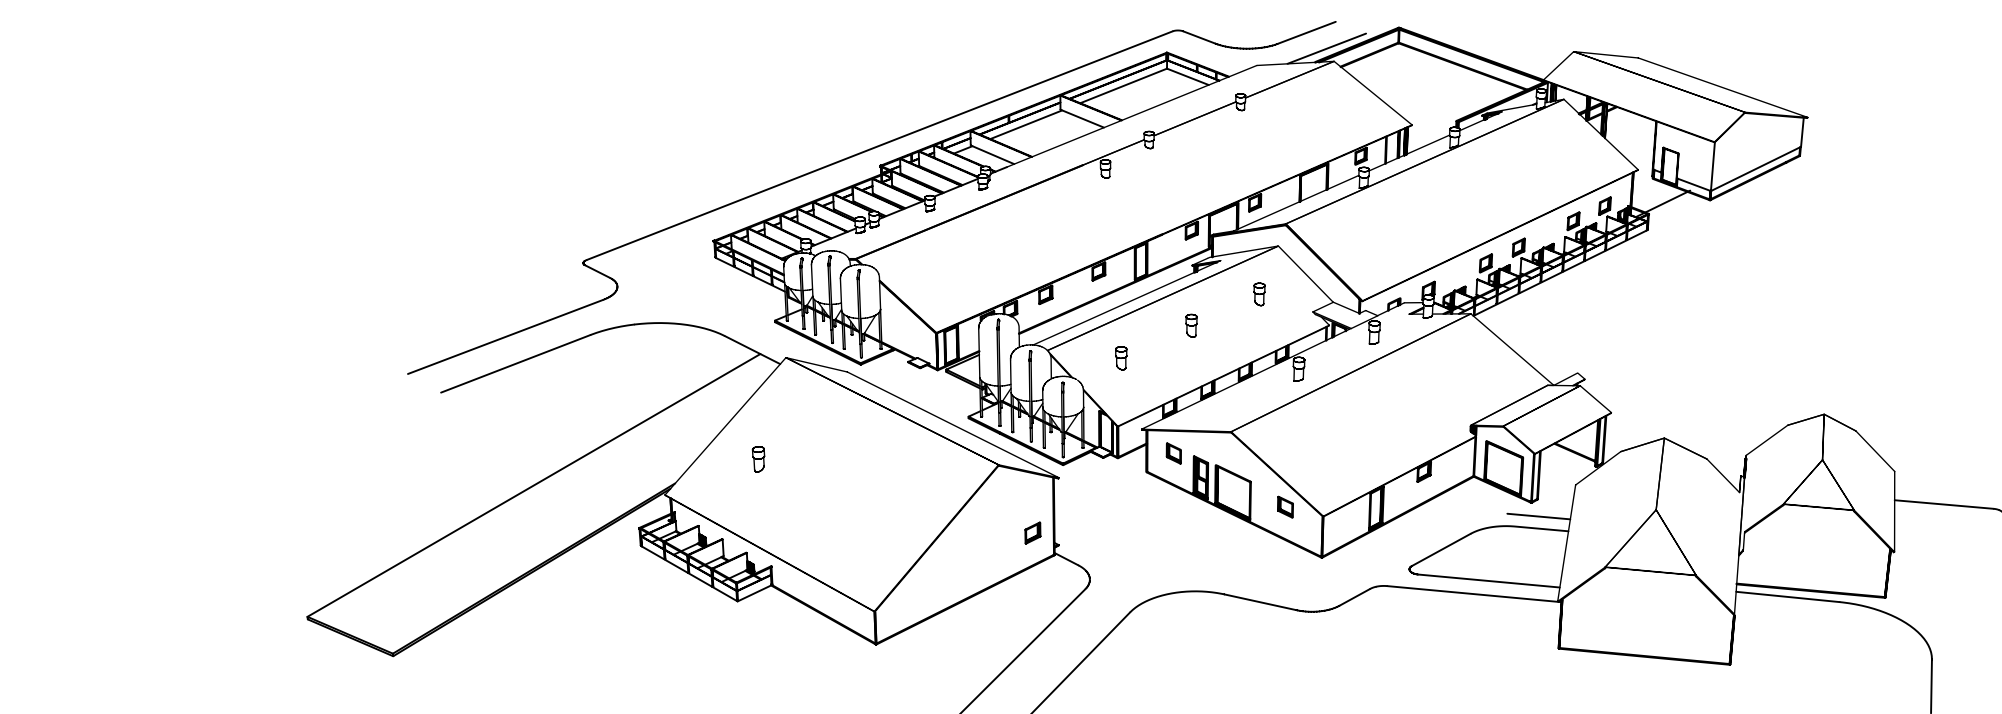
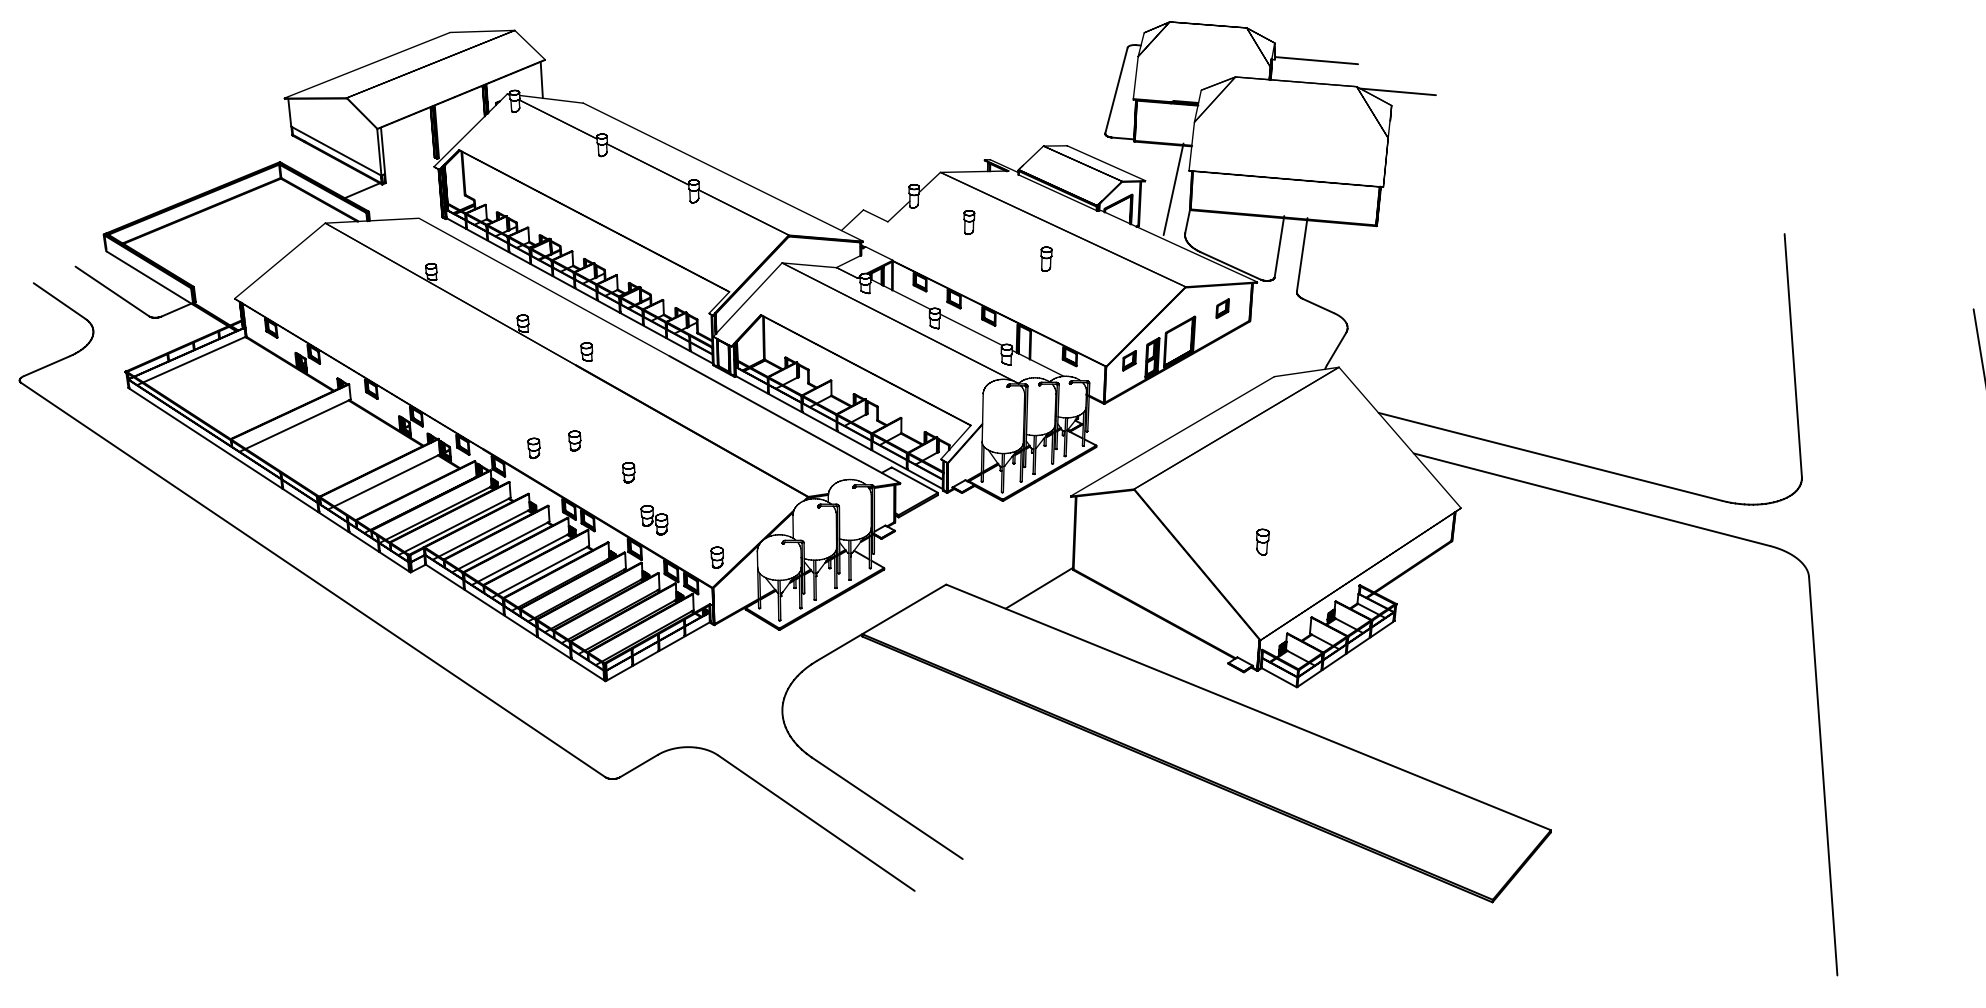
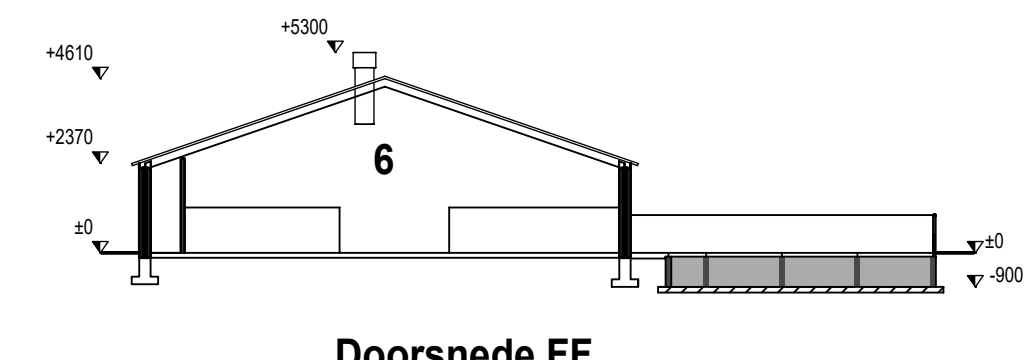


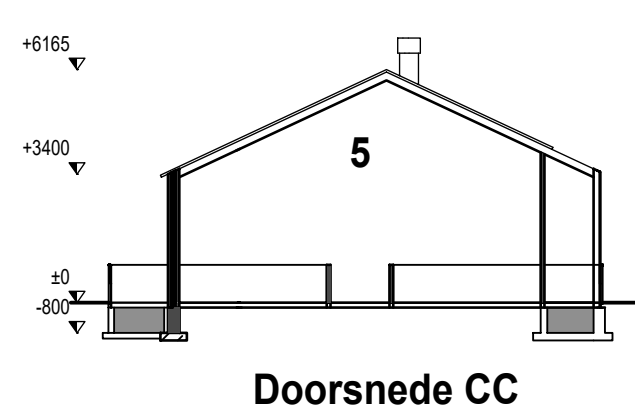

Situatie: Kadastrale gemeente Zelhem
 ectie: T nr: 196 - 668 - 669
 chaal: 1:2000

[illegible]

</

Betreft:	Melding activiteitenbesluit Natuurbeschermingswetvergunning	
Opdrachtgever:	T.J.M. van der Linden Kruisbergseweg 12 7021 LP Zelhem 0314 - 641516	Projectnr.: 2016-173 Tekeningnr.: MV 1 Schaal: 1:200 Formaat: 750 x 1050 mm Getekend: MH Datum: 01-02-2010 Datum gewijzigd: 28-07-2013 19-11-2013 29-11-2013 09-12-2013 31-07-2014 02-11-2016 04-11-2016 28-11-2016 16-01-2017
Locatie:	Kruisbergseweg 12 7021 LP Zelhem	



 *FarmConsult*

ForFarmers FarmConsult
ForFarmers Nederland B.V.
Sluisstraat 24
7491 GA Delden
0573-288899
farmconsult@forfarmers.eu

Specialist bedrijfsontwikkeling:
Sander Hooch Antink
0573 - 288806
06 - 22372555
sander.hoochantink@forfarmers.eu

Tekeningen en adviezen van Pfl bouwadvies zijn gemaakt op basis van de meest actuele kennis en ervaringen uit onderzoek en praktijk. Pfl bouwadvies is niet aansprakelijk voor schade die ontstaat door toepassing en uitvoering van deze tekeningen en adviezen.

© Copyright Pit bouwadvies / ForFarmers