

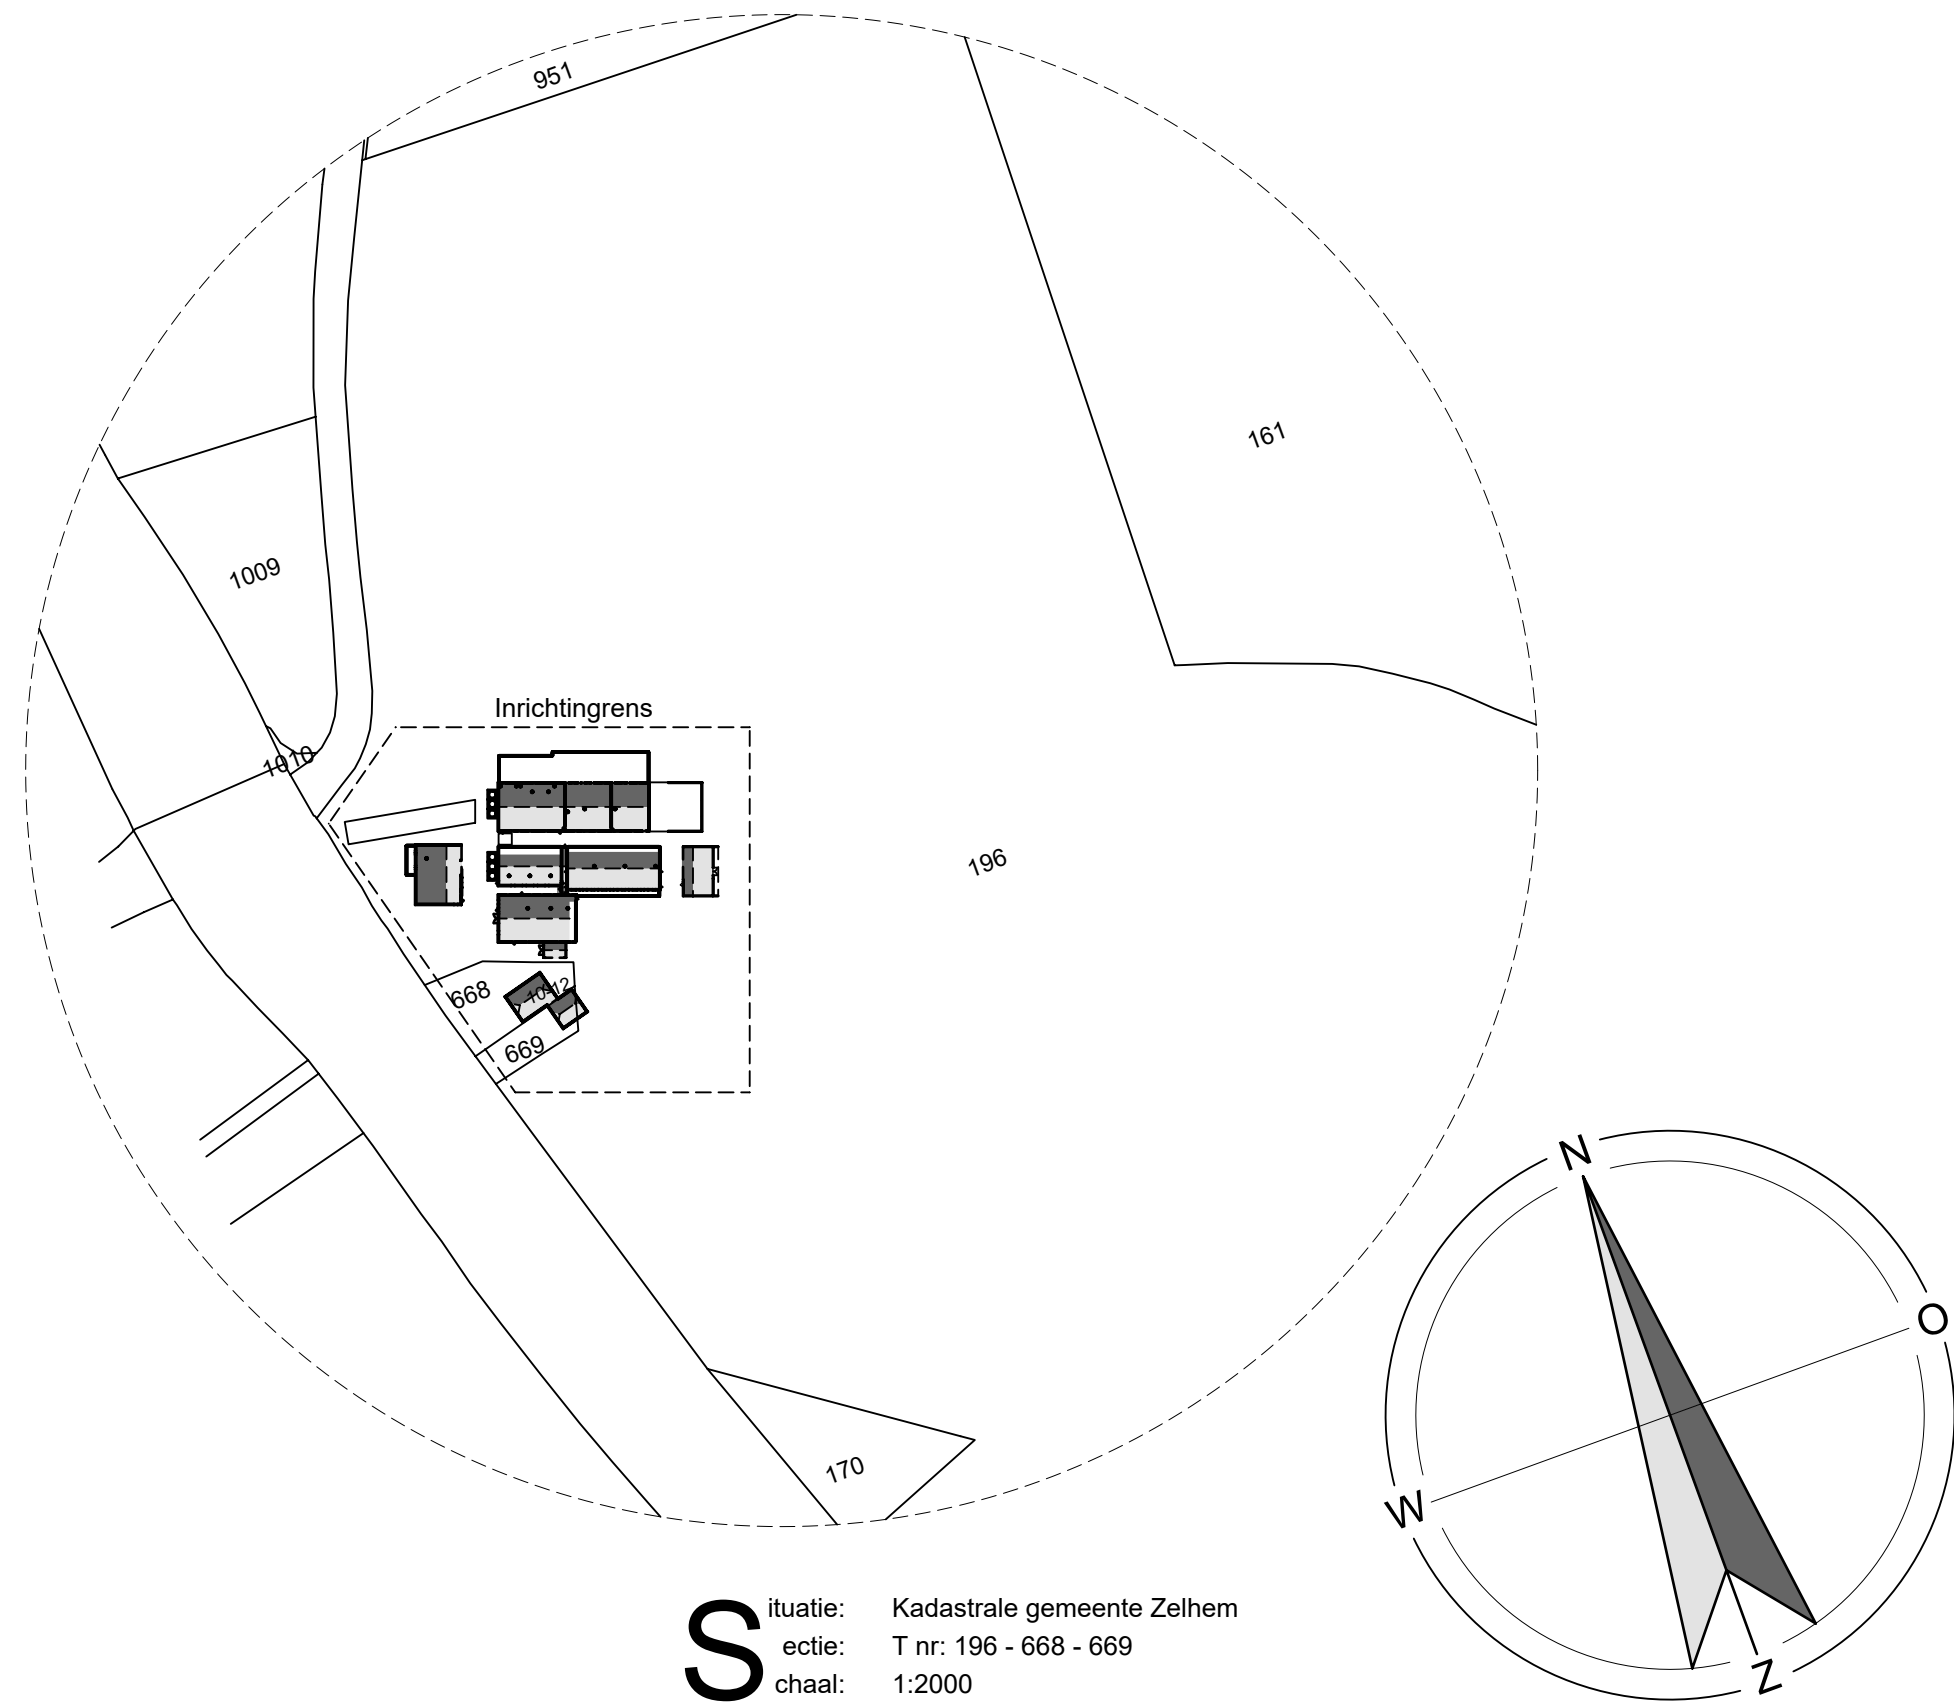
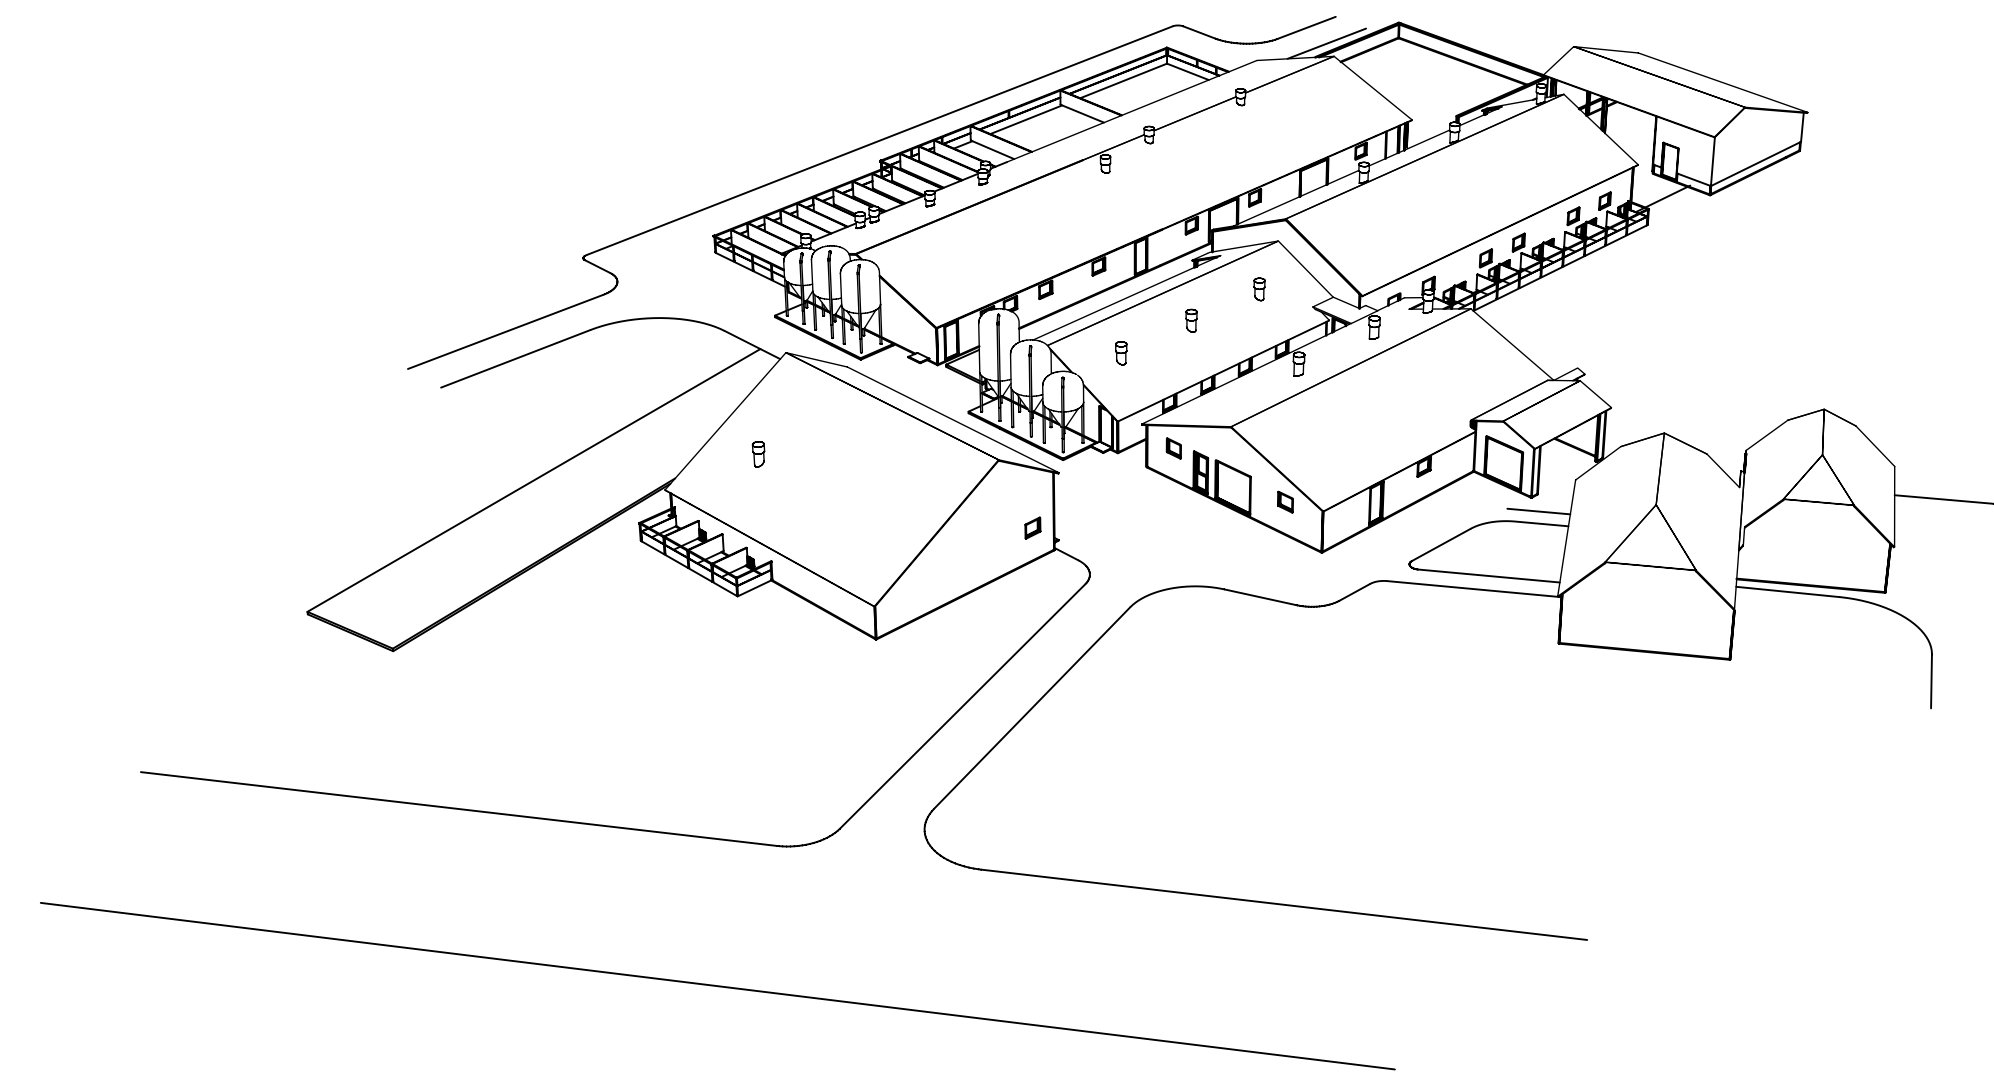
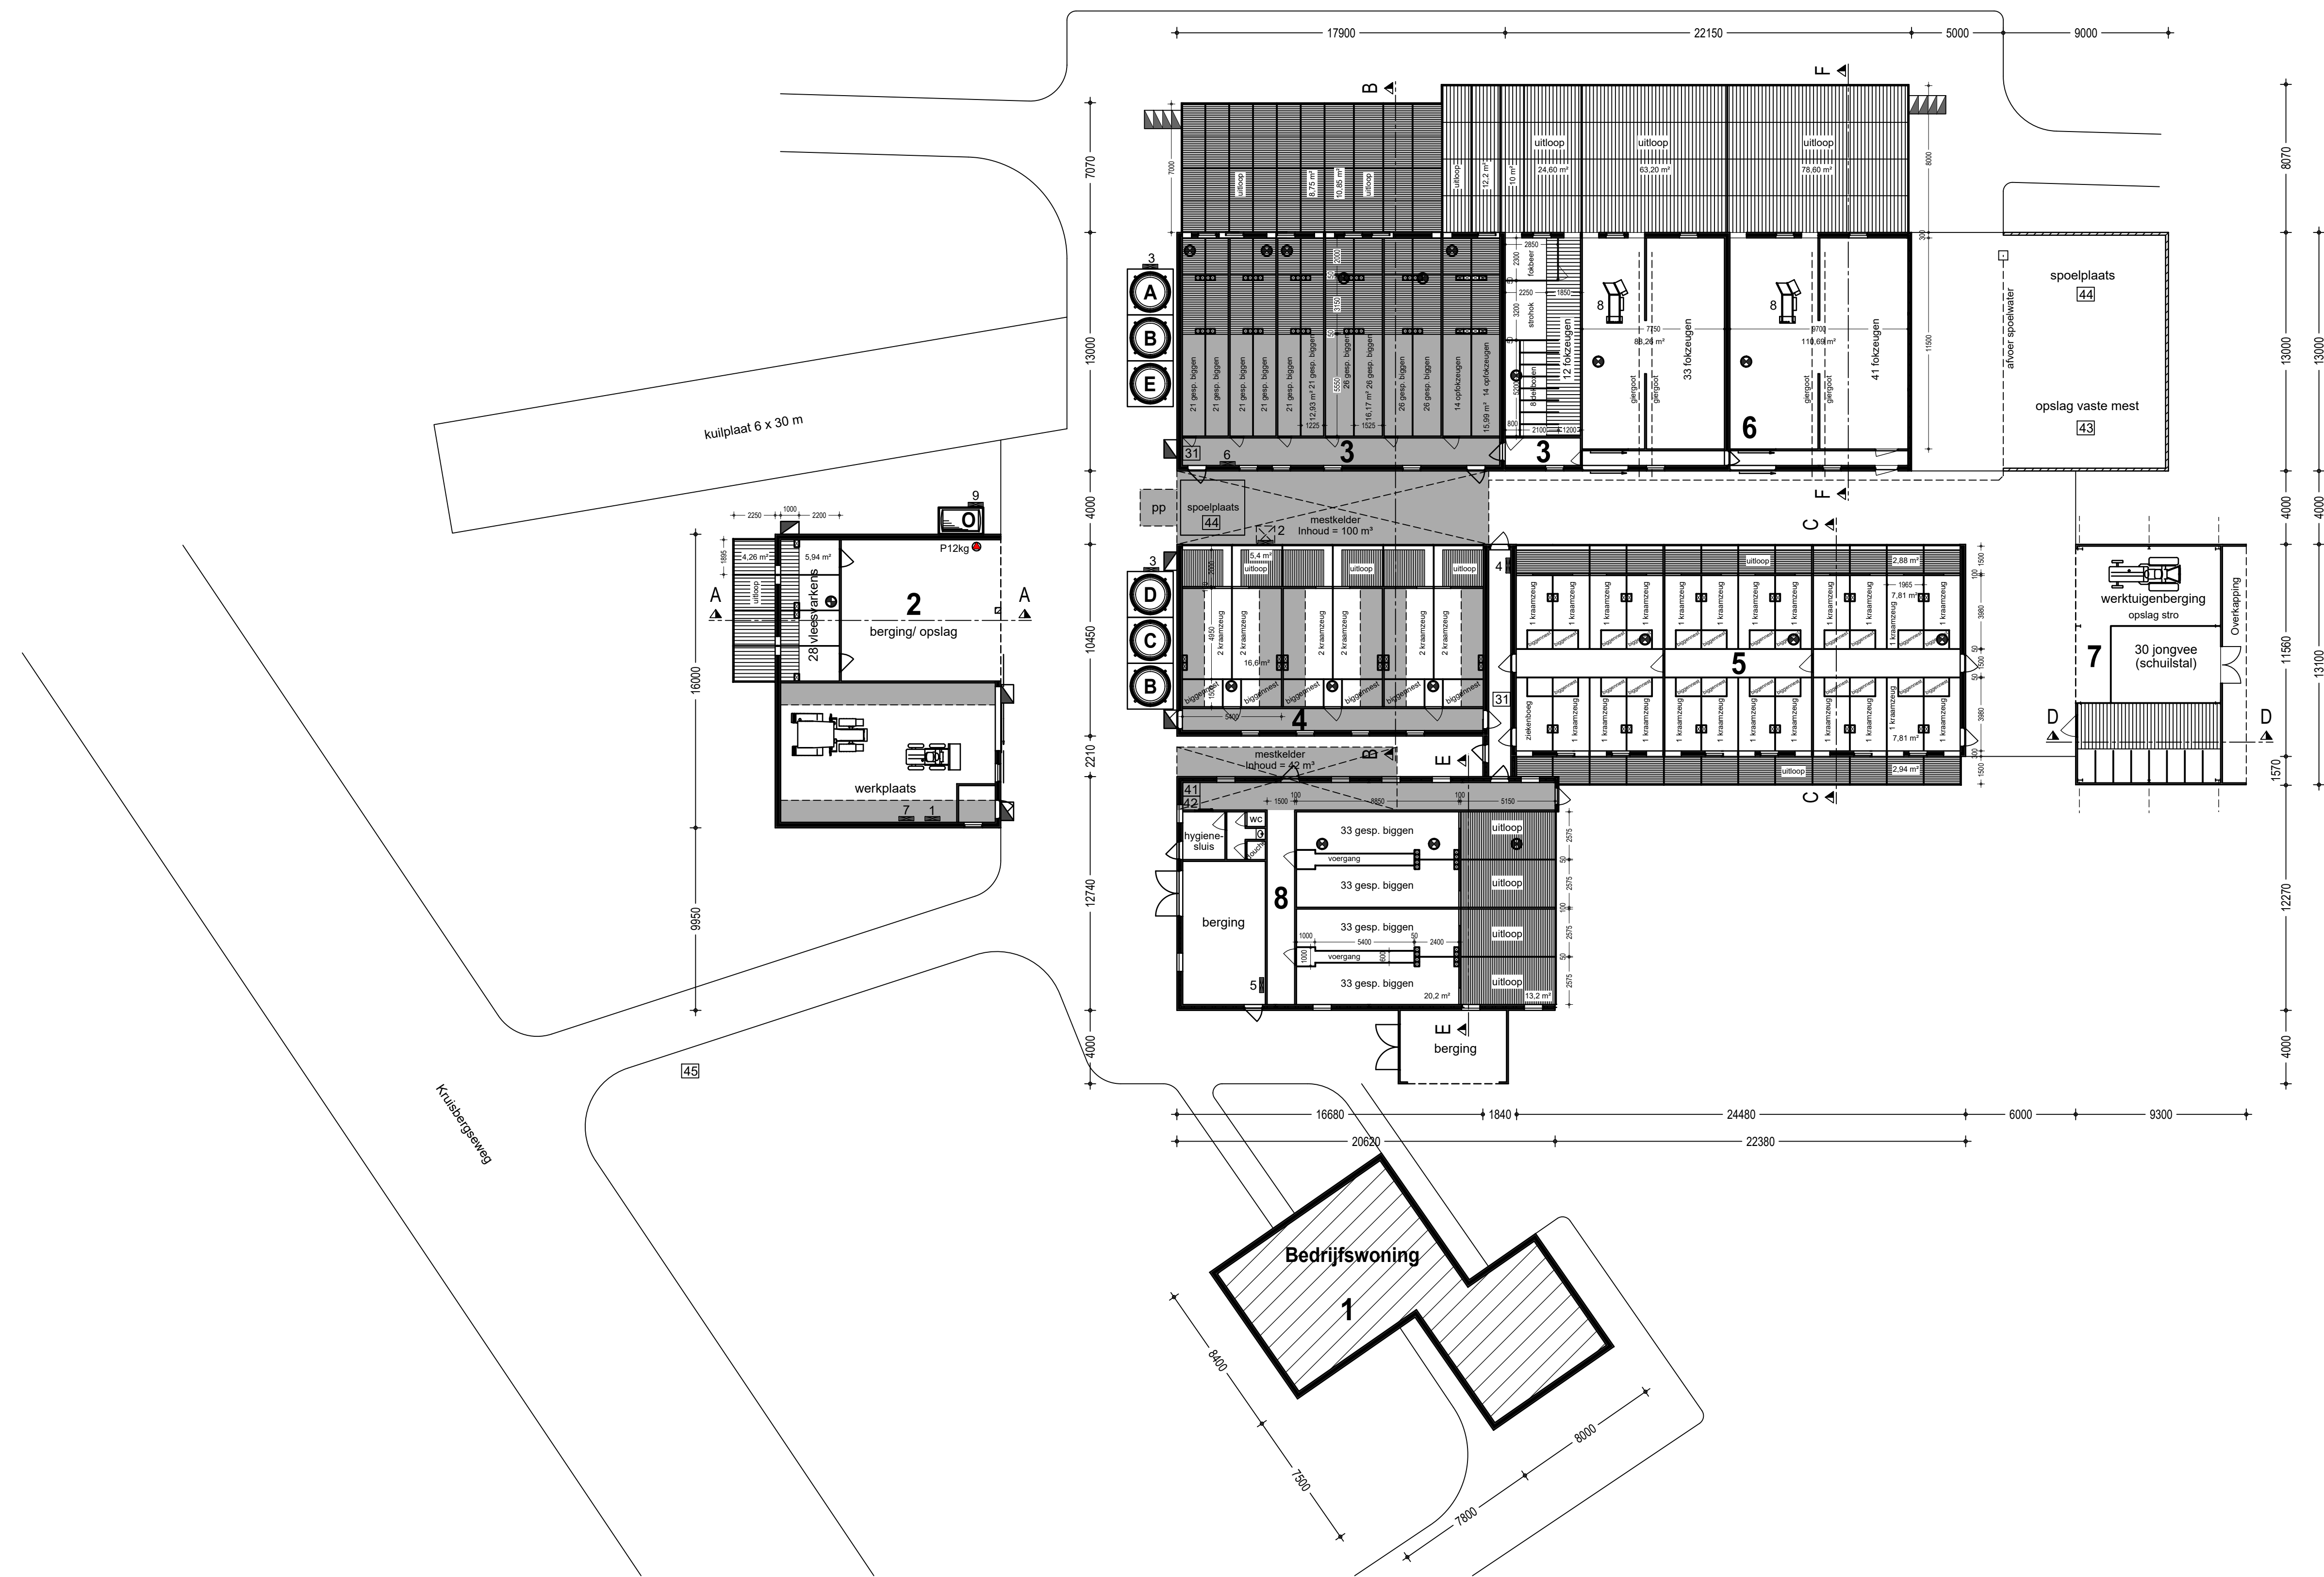
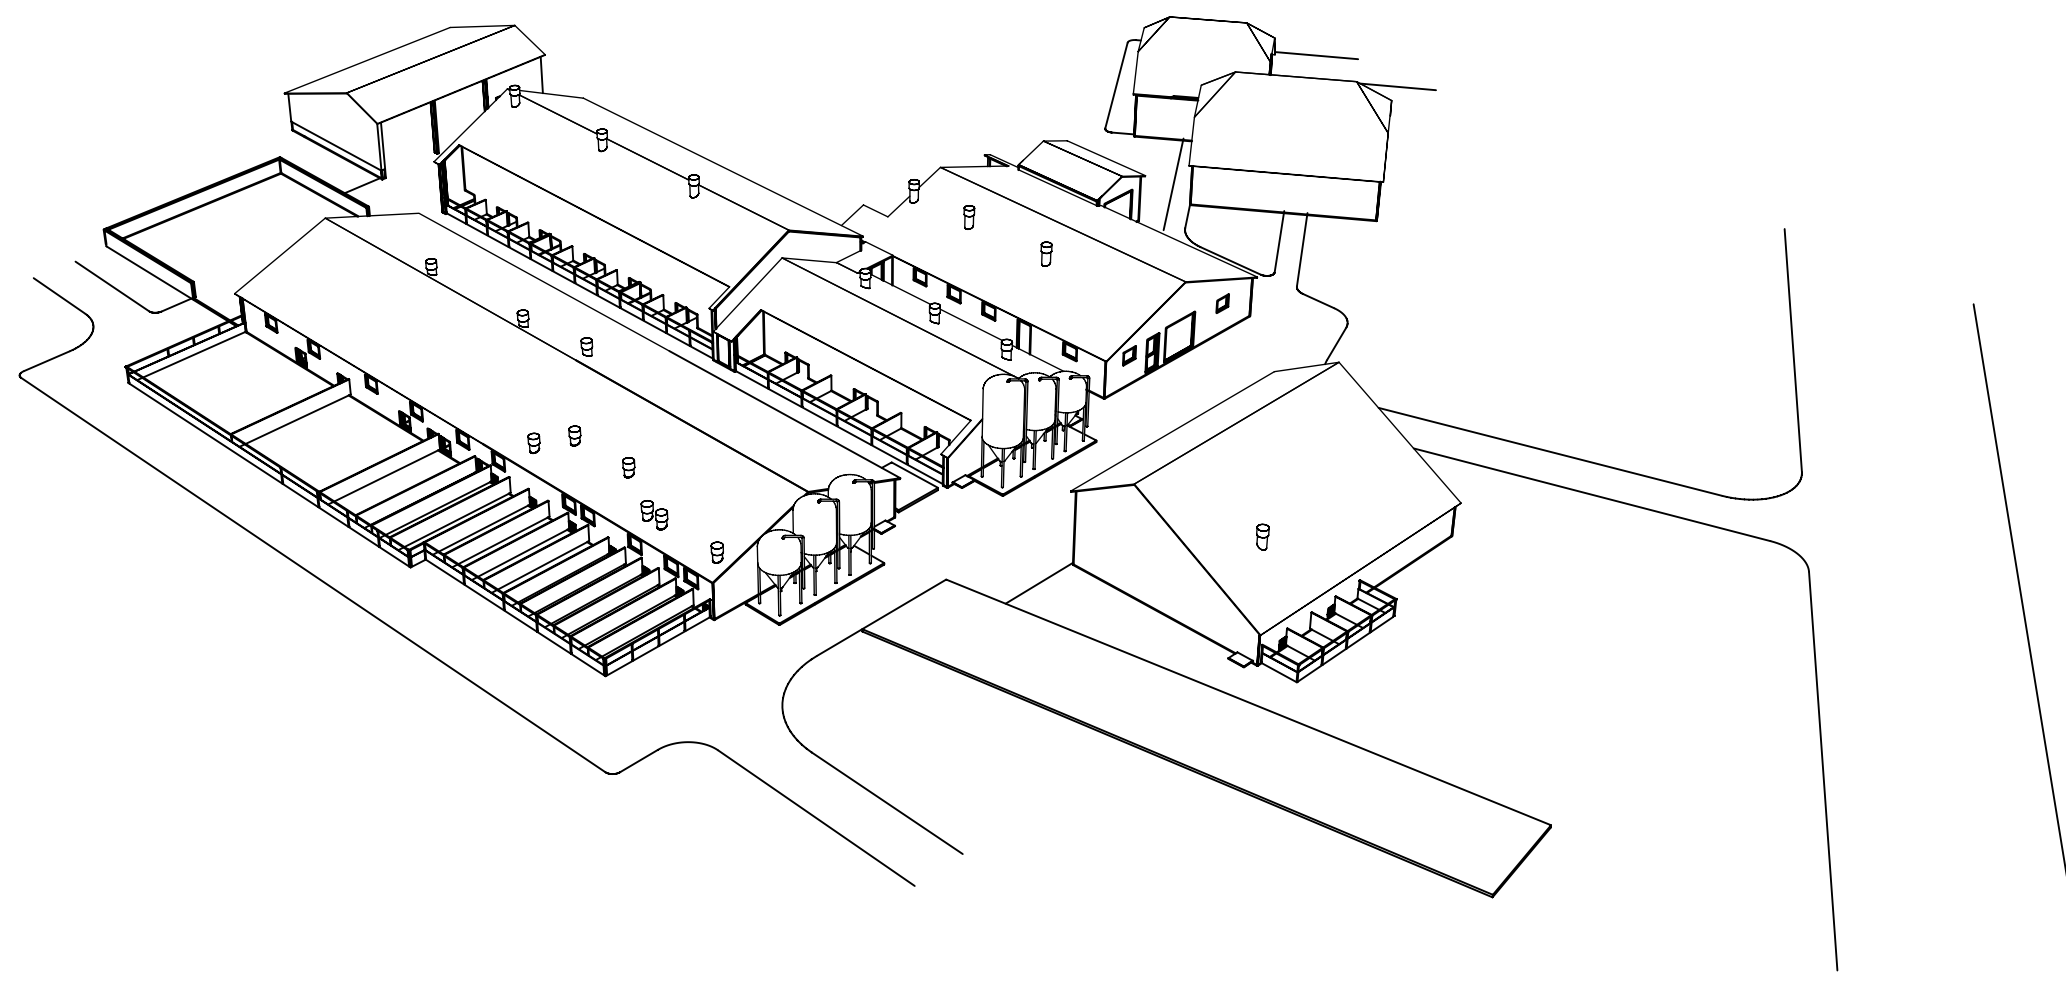
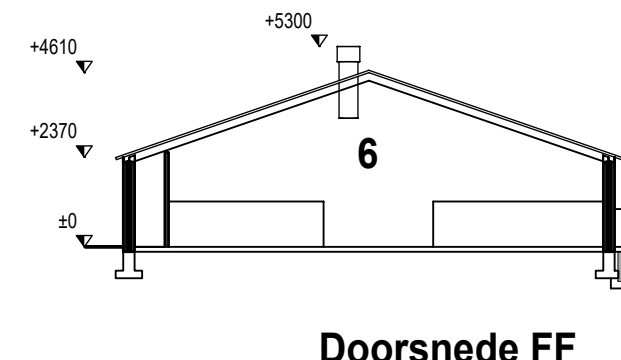
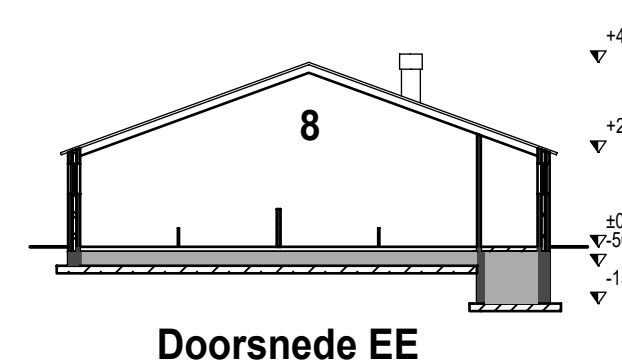
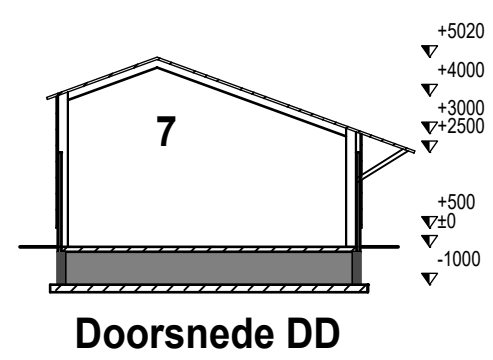
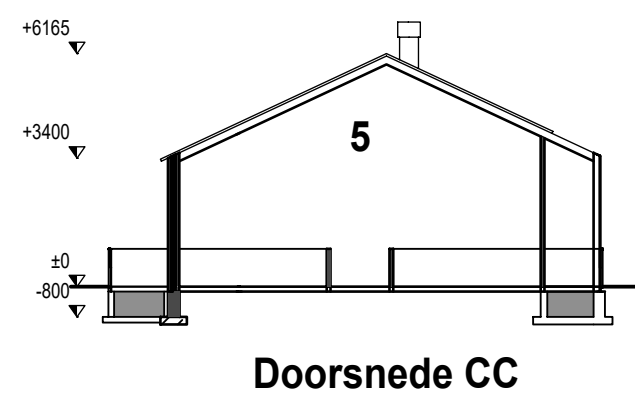


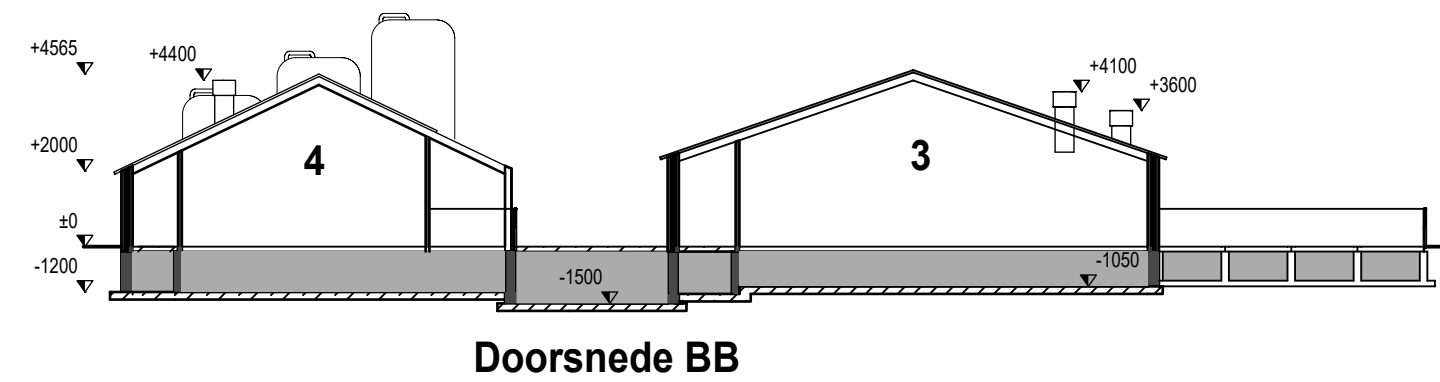

Situatie: Kadastrale gemeente Zelhem
ectie: T nr. 196 - 668 - 669
chaal: 1:2000

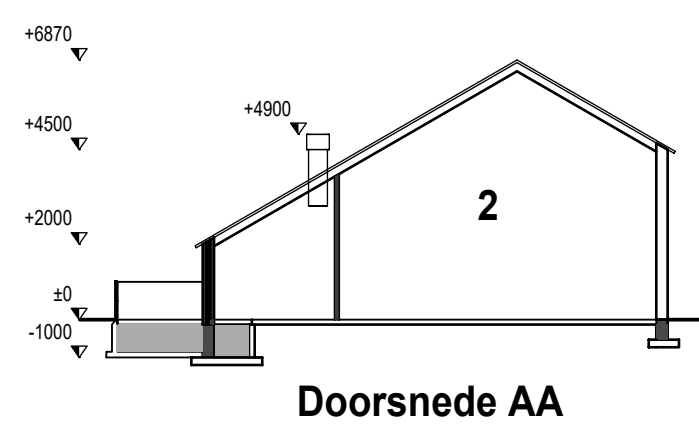

Gebouwgegevens

Gebouw nr.	Functie	Bruto oppervlakte m² bestaand nieuw	Dak	Wanden	Vloer	Ventilatie	Dieraantallen	Rav.code	Groen Label nr.	Kelder inh. m³
1:	Bedrijfswoning		dakpannen	baksteen	beton	-	-	-	-	-
2:	Vleesvarkensstal met berging en werkplaats		golfplaten	baksteen	beton	natuurlijk/mechanisch	28 vleesvarkens	D 3.100		53
3:	Biggen- en zeugenstal		golfplaten	baksteen	beton/metaal	natuurlijk/mechanisch	230 gespende biggen	D 1.1.100		275
							28 opfoezeugen	D 3.100		
							12 fokzeugen	D 1.3.100		
							1 fokbeer	D 2.100		
4:	Kraamzeugenstal		golfplaten	baksteen	beton/metaal	natuurlijk/mechanisch	12 kraamzeugen	D 1.2.100		250
5:	Kraamzeugenstal		golfplaten	baksteen	beton/metaal	natuurlijk/mechanisch	23 kraamzeugen	D 1.2.100		72
6:	Zeugenstal		golfplaten	baksteen	beton	natuurlijk/mechanisch	74 fokzeugen	D 1.3.100		100
7:	Rundveestal en werktuigenberging		golfplaten	baksteen en damwand	beton	natuurlijk	30 stuks jongvee	A 3.100		20
8:	Biggenstal en berging		golfplaten	baksteen	beton/metaal	natuurlijk/mechanisch	132 gespende biggen	D 1.1.100		77
Totaal:		0.000 m²	0.000 m²							847 m³

Renvooi

Elektrisch vermogen	Aantal	KW p/st	KW totaal	Gebouw nr.
1 Handgereedschap	1	5,00	5,00	2
2 Kadaverkoeling	1	0,36	0,36	4
3 Vijzel	2	0,75	1,50	3-4
4 Hydrofoorinstallatie	1	2,50	2,50	5
5 Compressor	1	0,50	0,50	8
6 Hogedrukreiniger	1	3,00	3,00	3
7 Lasapparaat	1	2,00	2,00	2
8 Voerstation	2	0,45	0,90	6
9 Diesellolepomp	1	0,25	0,25	2

Verbrandingsvermogen	Aantal	KW p/st	KW totaal	Gebouw nr.
31 CV-installatie	2	35	70	3-5
Traktor	1	26	26	
Traktor	1	51	51	
Shovel	1	40	40	

Overig	Aantal	Totaal
41 Opslag diergeneesmiddelen	8	
42 Opslag reinigingsmiddelen	8	
43 Opslag vaste mest	4 en achter 6	
44 Spoelplaats	aan de weg	
45 Kadaverophaalplaats		

Elektrisch vermogen	Aantal	KW totaal
v1 Ventilator Ø30	-	0,10
v2 Ventilator Ø35	-	0,17
v3 Ventilator Ø40	-	0,23
v4 Ventilator Ø45	-	0,30
v5 Ventilator Ø50	-	0,28
v6 Ventilator Ø63	-	0,56
v7 Ventilator Ø71	-	0,85
v8 Ventilator Ø80	-	1,10
v9 Ventilator Ø92	-	1,10
m1 Meetsmoornut	-	0,09
Totaal elektrisch vermogen		16,01 KW

Legenda	
Kelder	
Inkomende lucht	
Vuilluchtkanaal	
Spuewater	
Brandblussers	

Verbrandingsvermogen	Aantal	KW p/st	KW totaal	Gebouw nr.
31 CV-installatie	2	35	70	3-5
Traktor	1	26	26	
Traktor	1	51	51	
Shovel	1	40	40	

Totaal verbrandingsvermogen	187 KW
41 Opslag diergeneesmiddelen	8
42 Opslag reinigingsmiddelen	8
43 Opslag vaste mest	4 en achter 6
44 Spoelplaats	aan de weg
45 Kadaverophaalplaats	

Overig	Aantal	Totaal
A Voedersilo (polyester) 4 ton	1	4
B Voedersilo (polyester) 5 ton	2	10
C Voedersilo (polyester) 6,5 ton	1	6,5
D Voedersilo (polyester) 7 ton	1	7
E Voedersilo (polyester) 2,5 ton	1	2,5
O Dieselloletank 1200 liter (dubbelwandig)		

Totaal opslagcapaciteit voersilo's	30 ton
------------------------------------	--------

Betreft:	Melding activiteitenbesluit Natuurbeschermingswetvergunning
Opdrachtgever:	T.J.M. van der Linden Kruisbergseweg 12 7021 LP Zelhem 0314 - 641516
Locatie:	Kruisbergseweg 12 7021 LP Zelhem
Projectnr.:	2016-173
Tekeningnr.:	MV 1
Schaal:	1:200
Formaat:	750 x 1050 mm
Getekend:	MH
Datum:	01-02-2010
Datum gewijzigd:	17-07-2013 26-07-2013 19-11-2013 29-11-2013 09-12-2013 31-07-2014 02-11-2016 04-11-2016 28-11-2016

Pit bouwadvies
Dorpsstraat 4a
7156 LL Beltrum
0544 - 725925
info@pitbouwadvies.nl
www.pitbouwadvies.nl

for farmers
the total feed business
FarmConsult
Specialist bedrijfsontwikkeling:
Sander Hooch Antink
0573 - 288806
06 - 22372555
sander.hoochantink@forfarmers.eu