


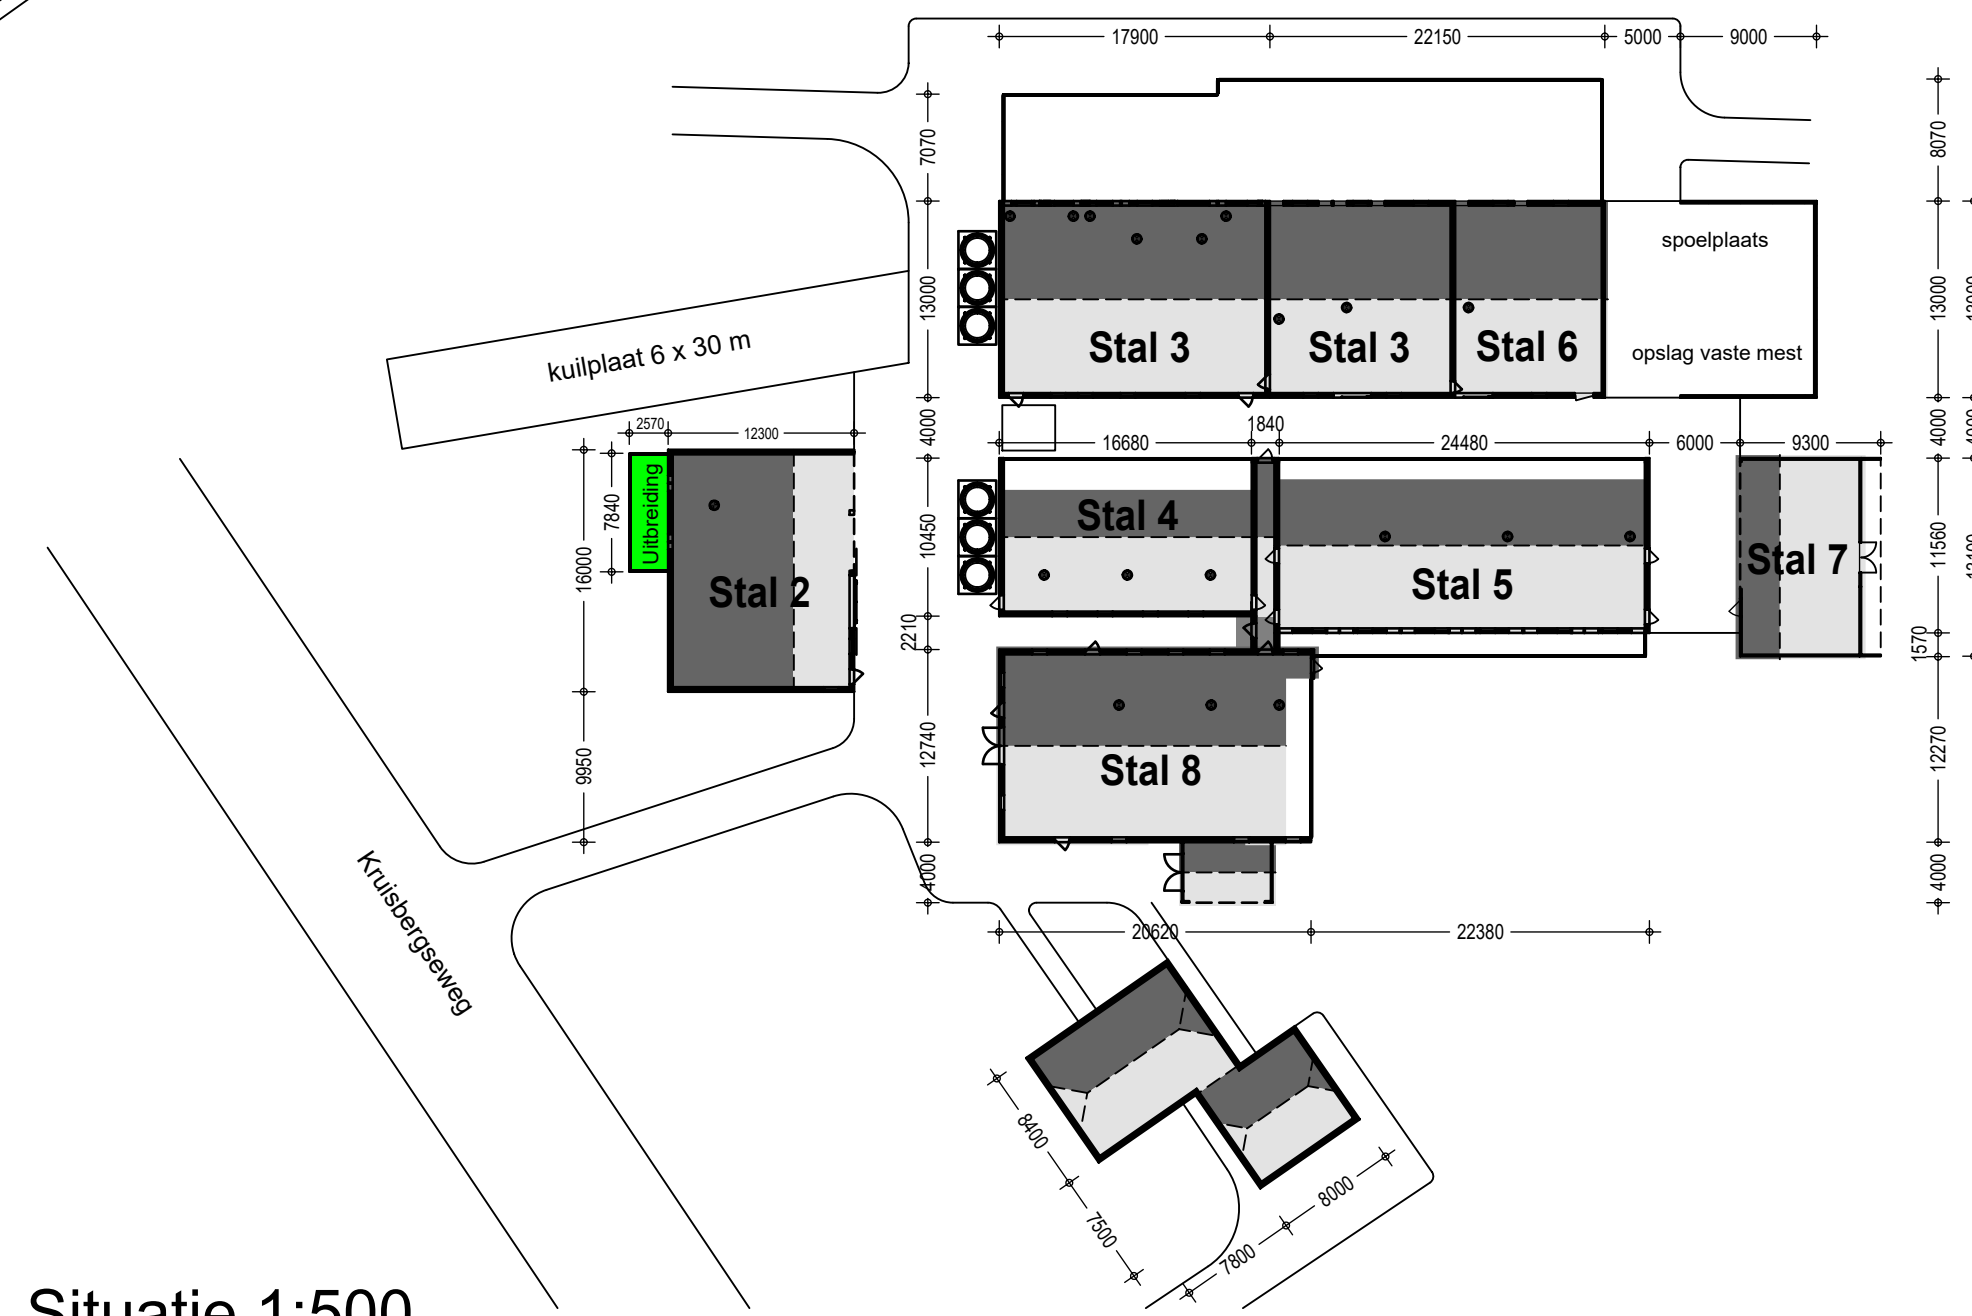
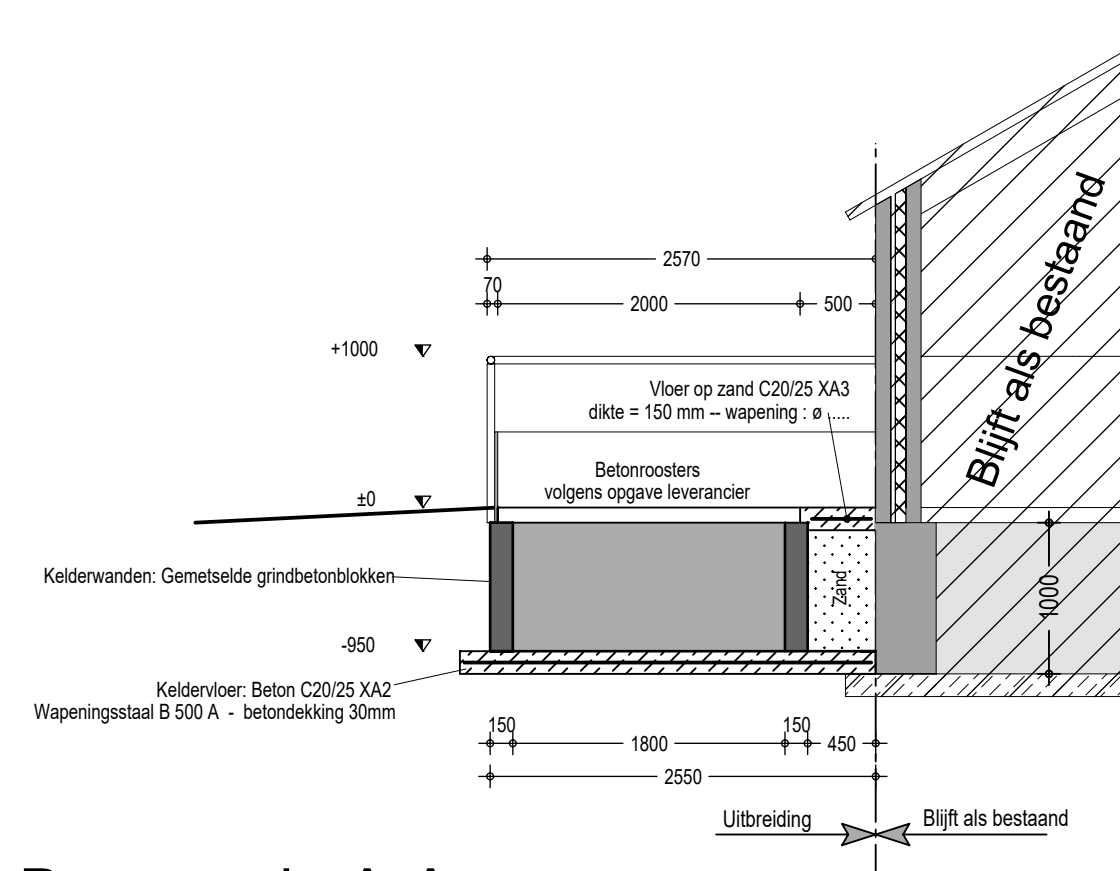
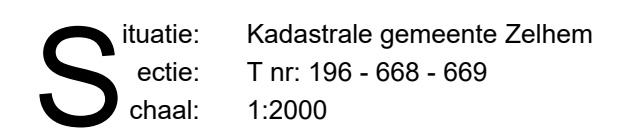
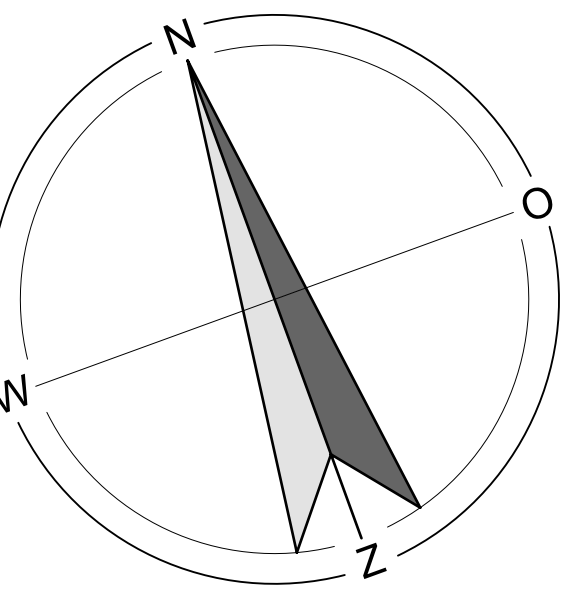
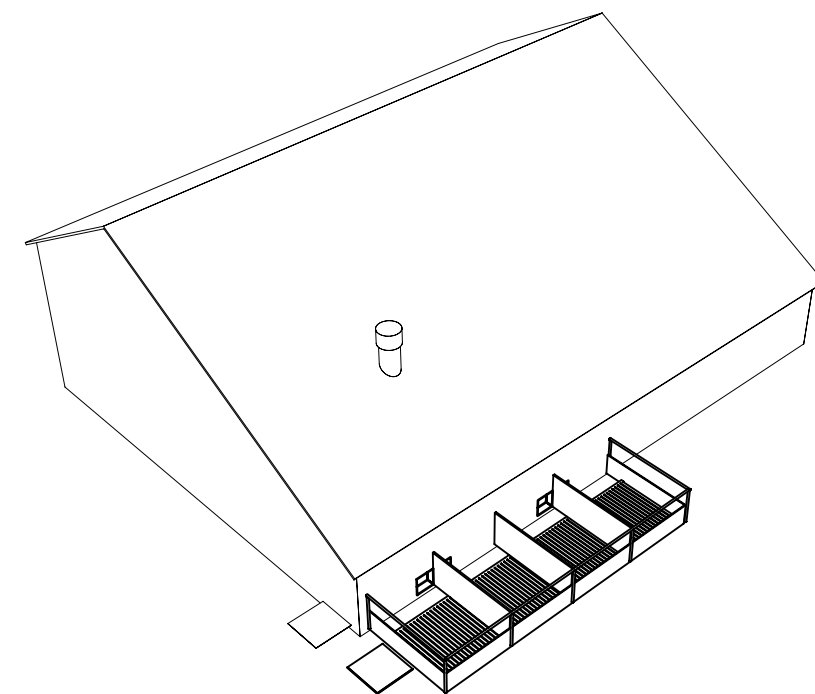
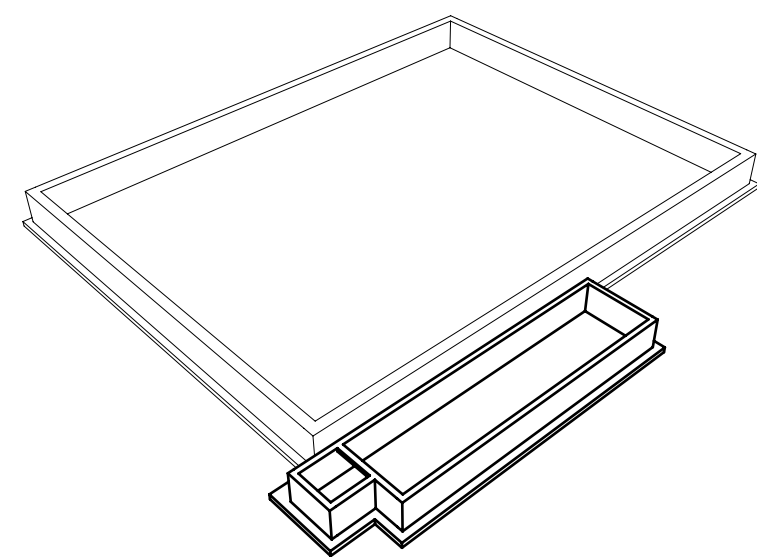


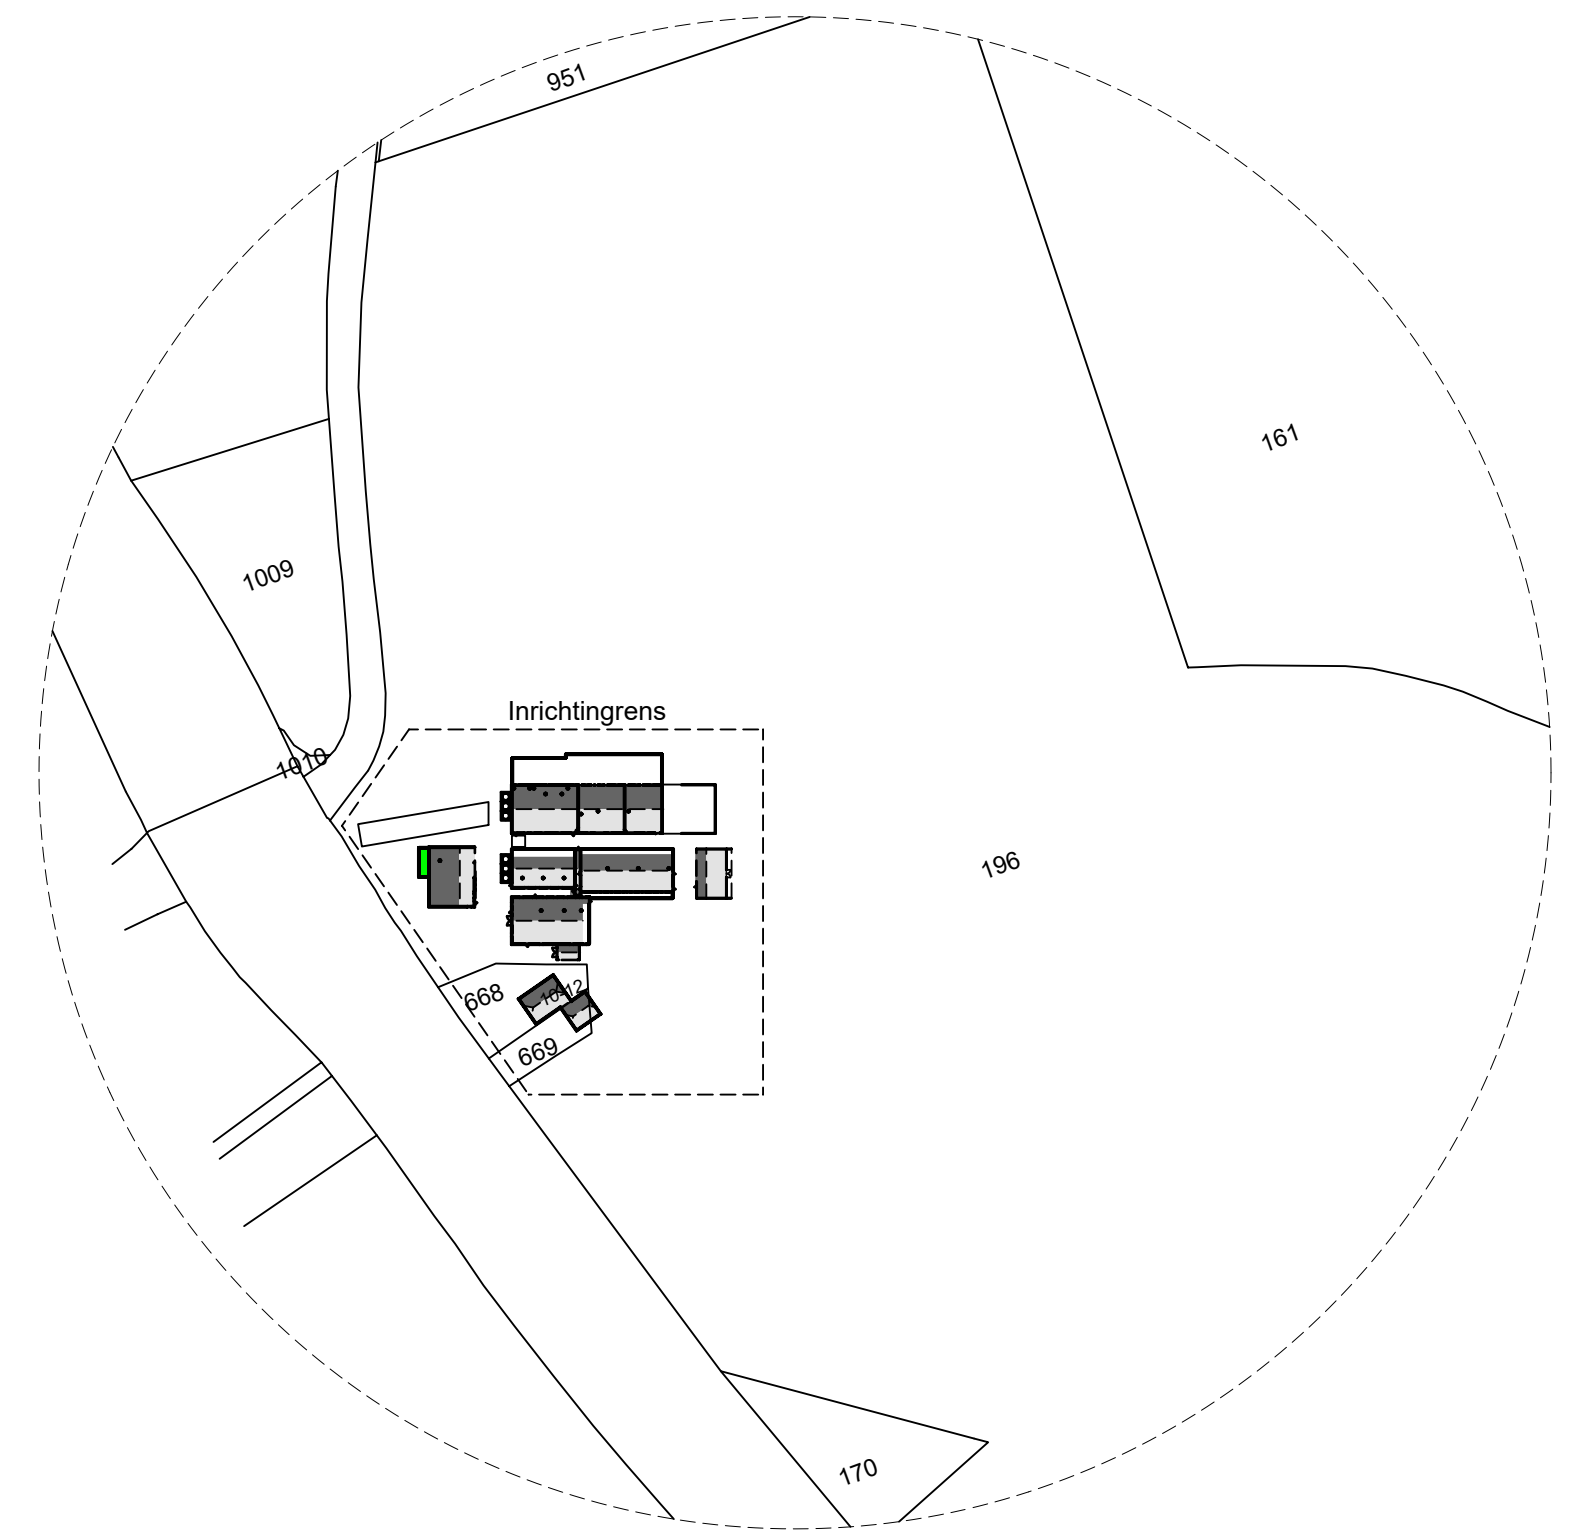

Betreft: Omgevingsvergunning activiteit bouwen Uitloper stal 2	
Opdrachtgever:	T.J.M. von der Linden Kruisbergseweg 12 7021 LP Zelhem 0314 - 641516
	Projectnr.: 2016-173 Tekeningnr.: B-101 Schaal: 1:100 Formaat: A 1 Getekend: NIS Datum: 13-01-2017 Datum gewijzigd: 16-01-2017
Locatie:	Kruisbergseweg 12 7021 LP Zelhem

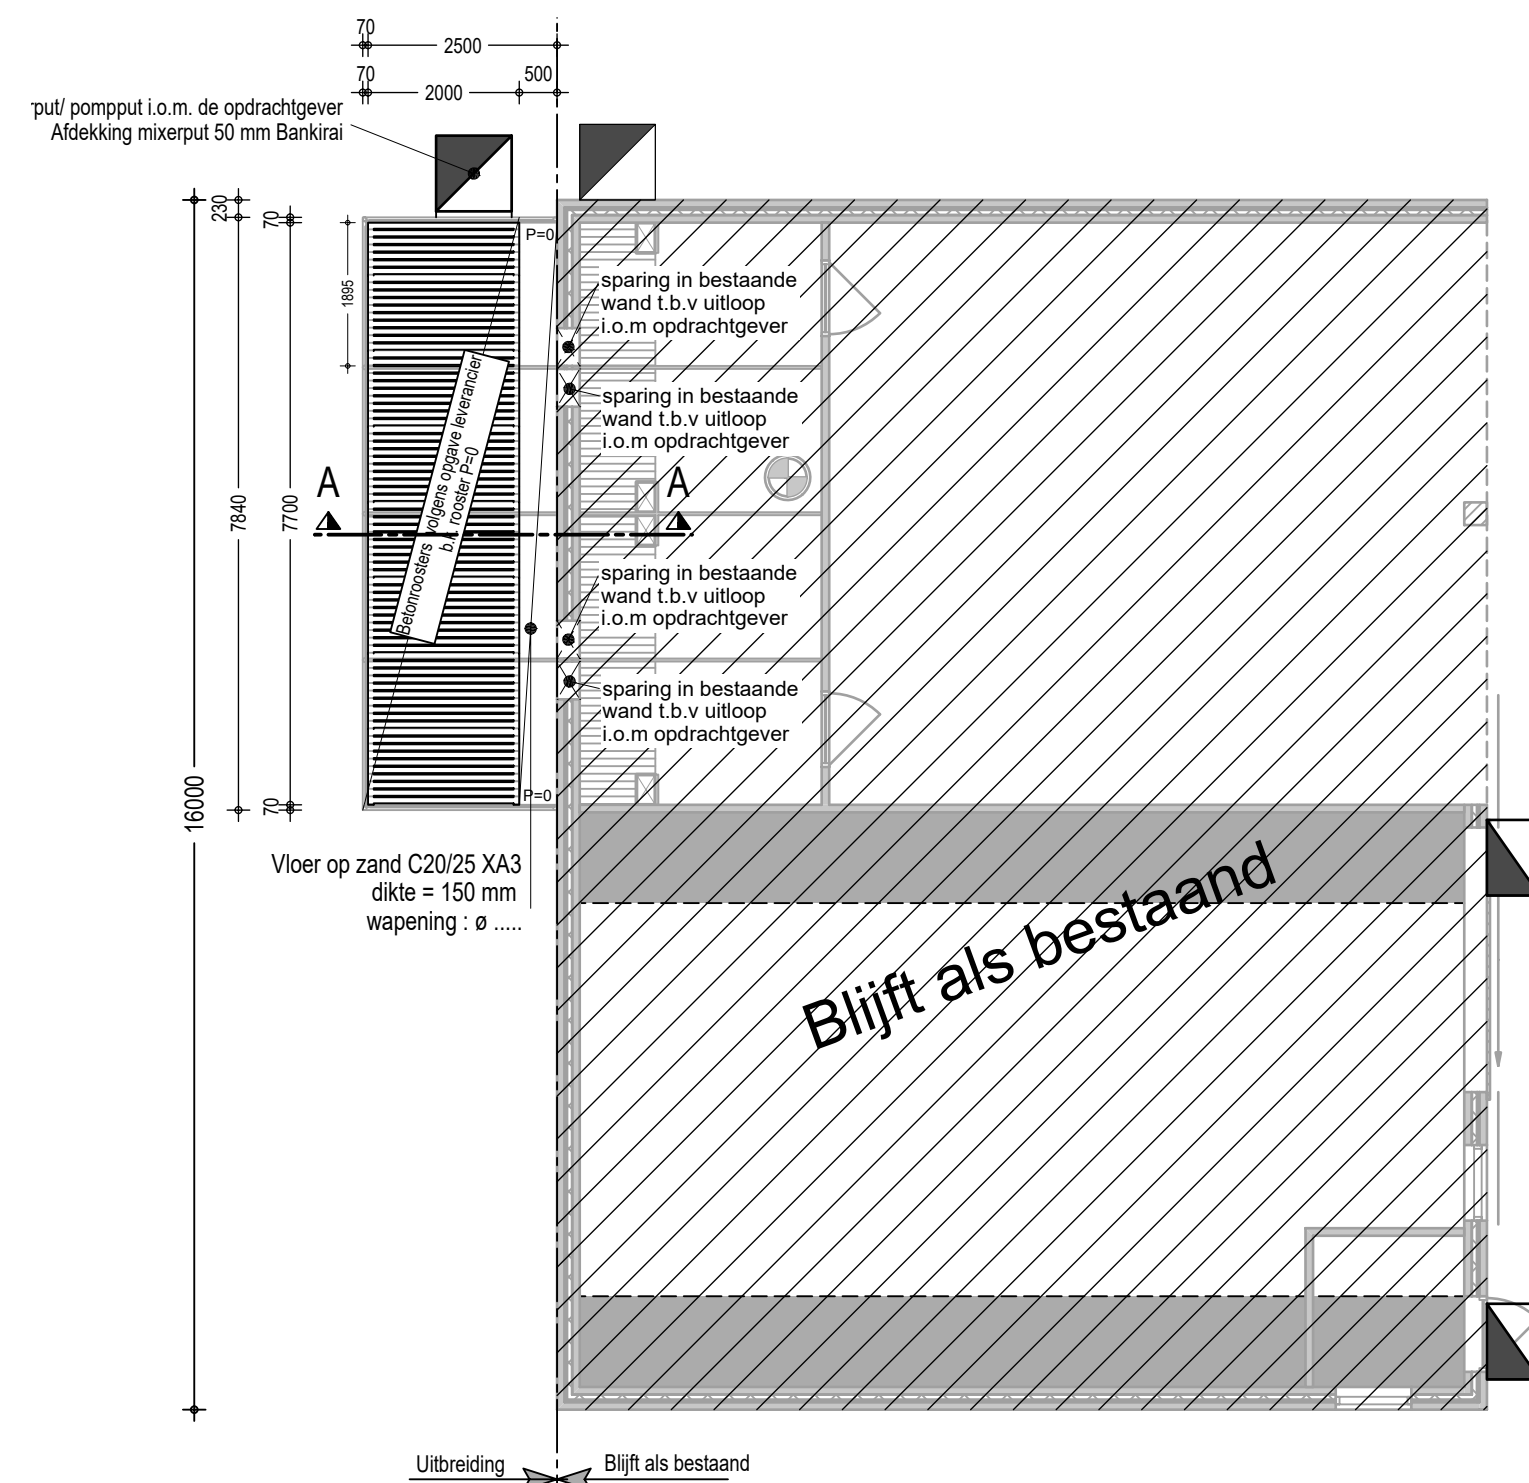

Pit bouwadvies
Voslaan 7
7156 MN Beltrum
0544 - 725925
info@pitbouwadvies.nl
www.pitbouwadvies.nl

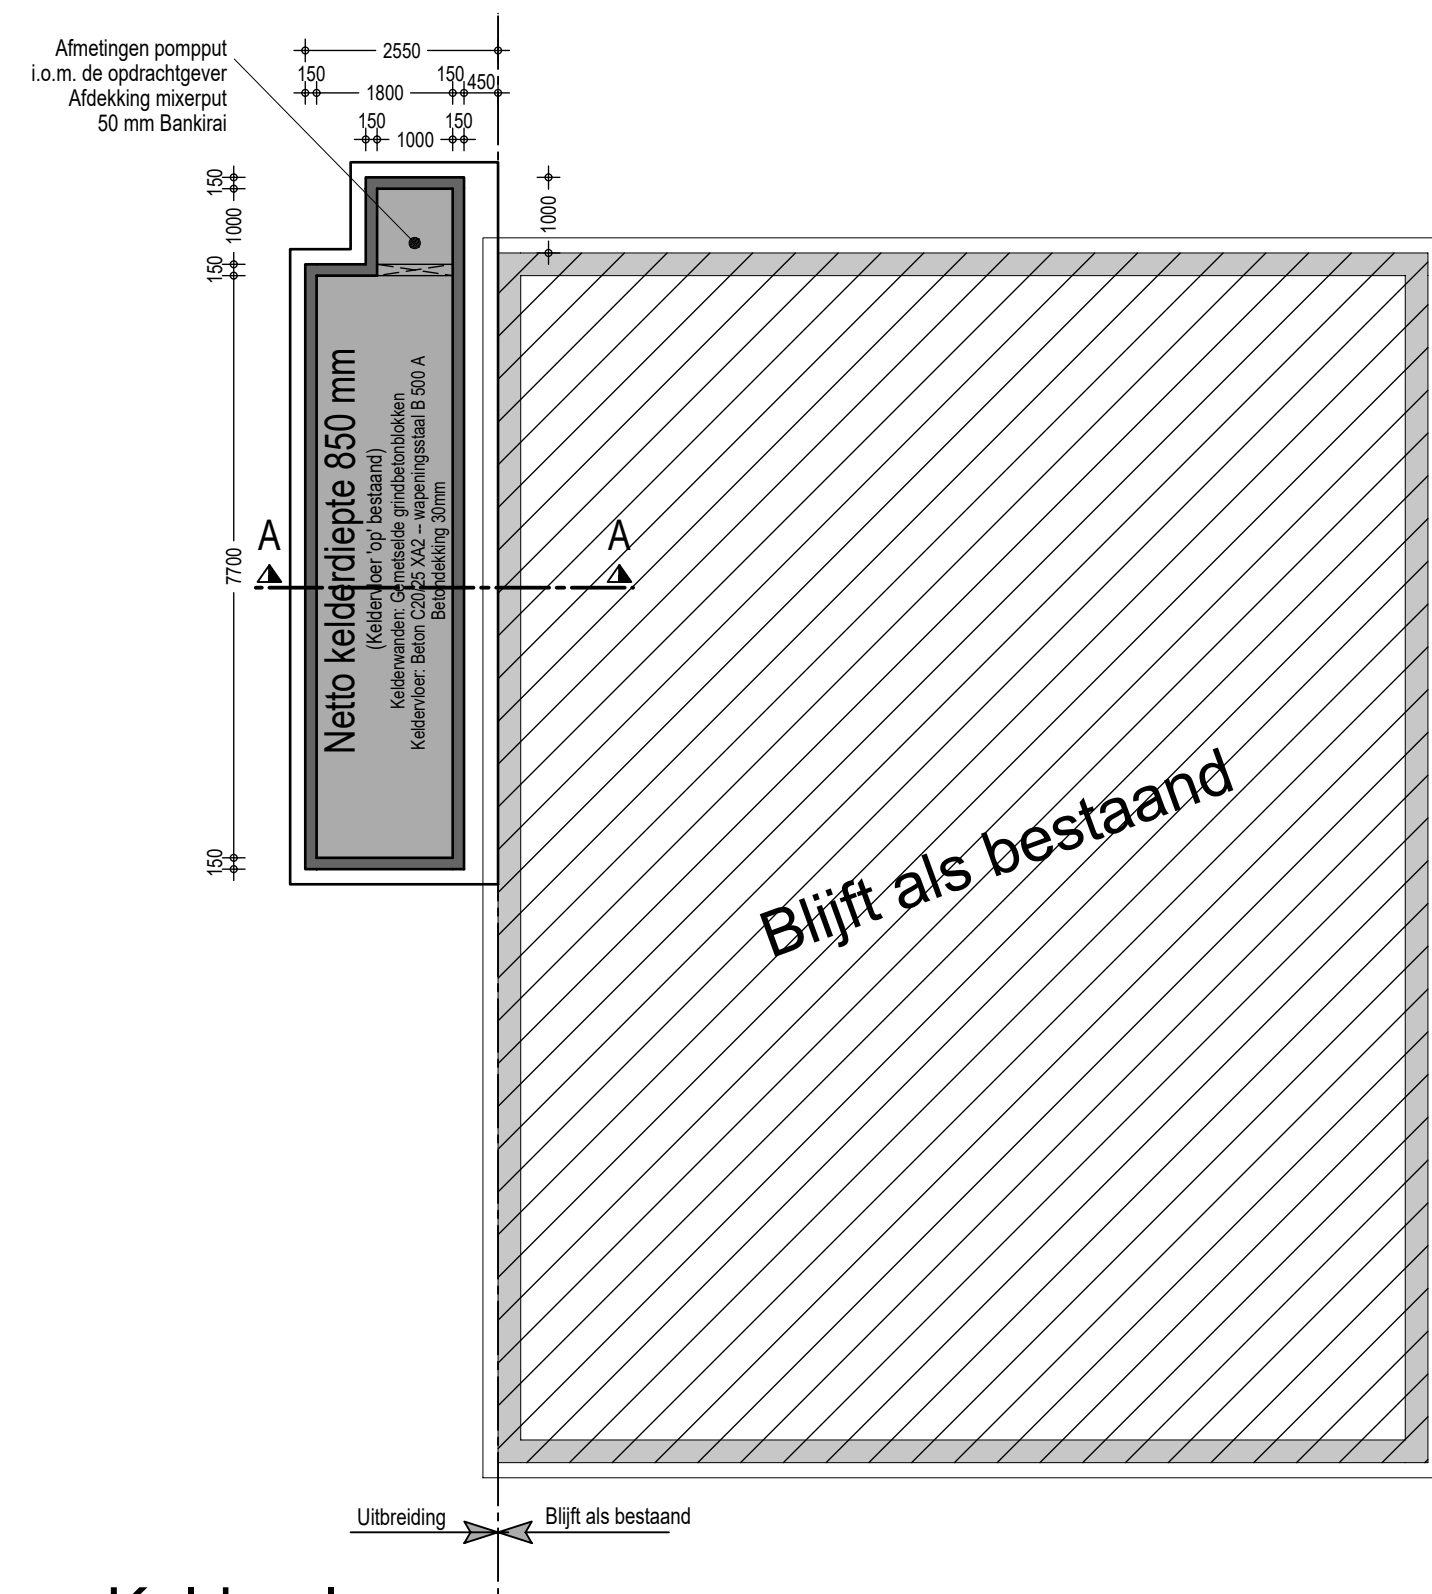

ForFarmers FarmConsult
ForFarmers Nederland B.V.
Sluisstraat 24
7491 GA Delden
0573- 288989
farmconsult@forfarmers.eu

Specialist bedrijfsontwikkeling:
Sander Hooch Antink
0573 - 288806
06 - 22372555
sander.hoochantink@forfarmers.eu