

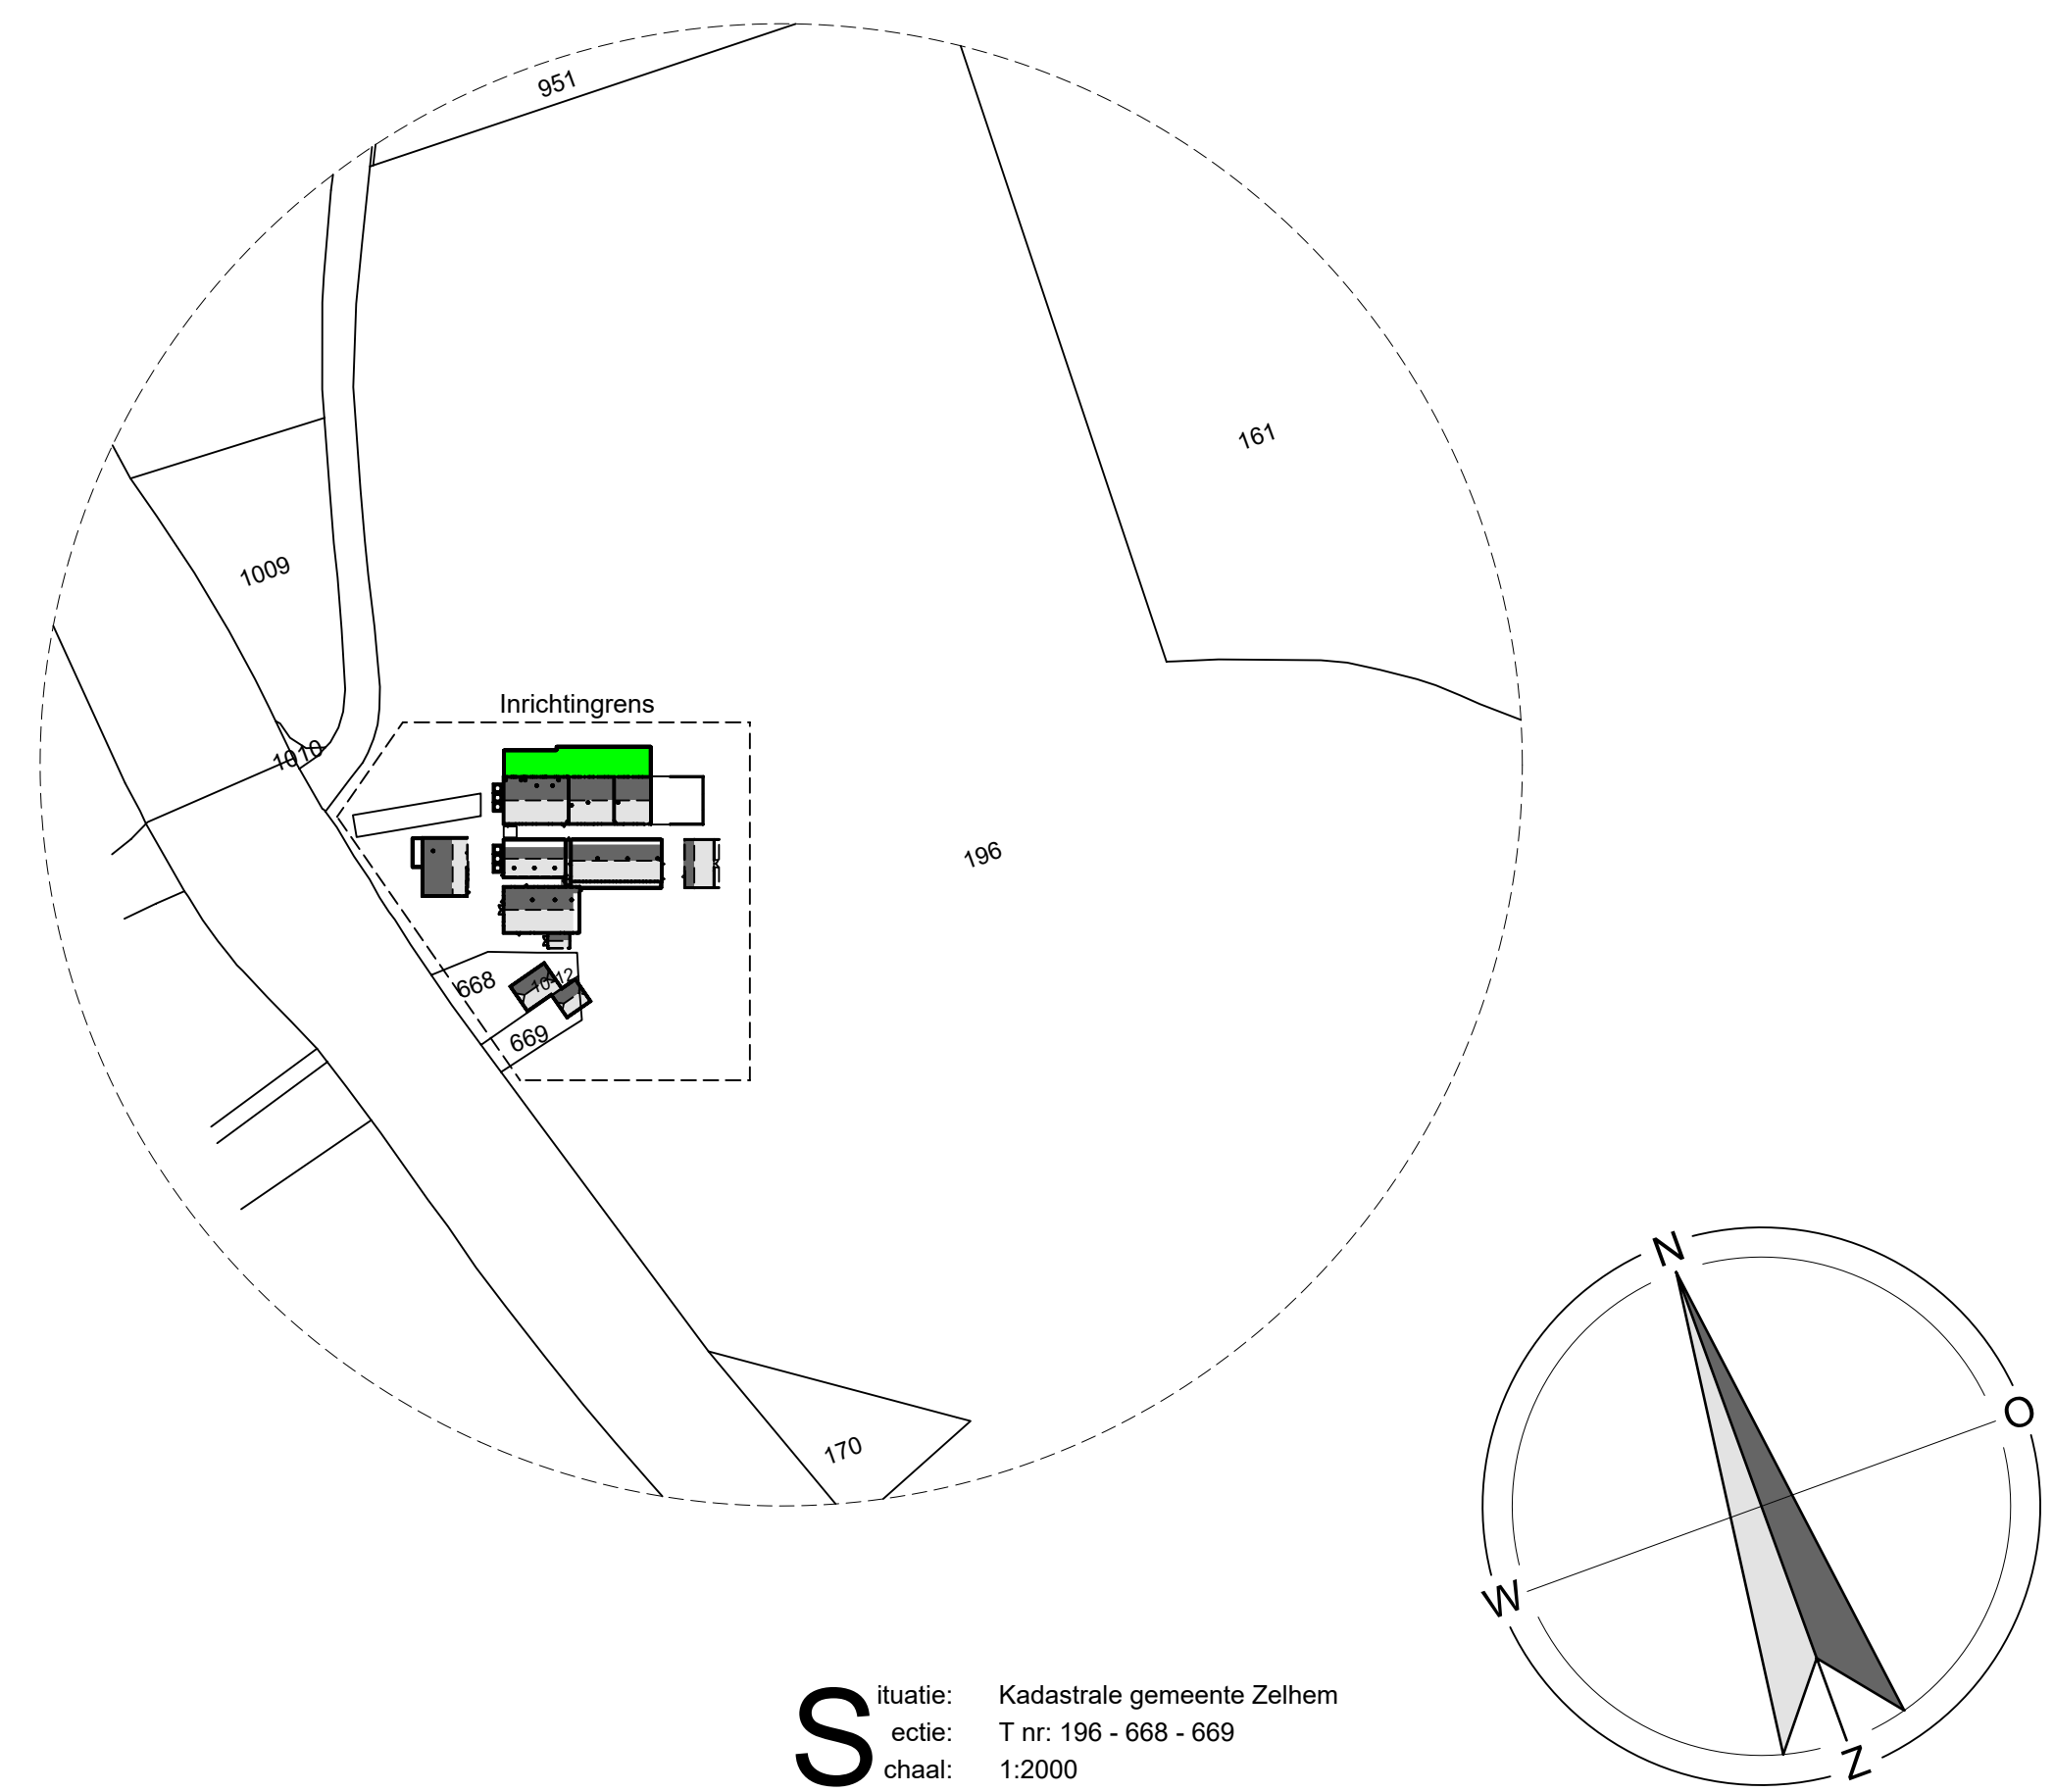
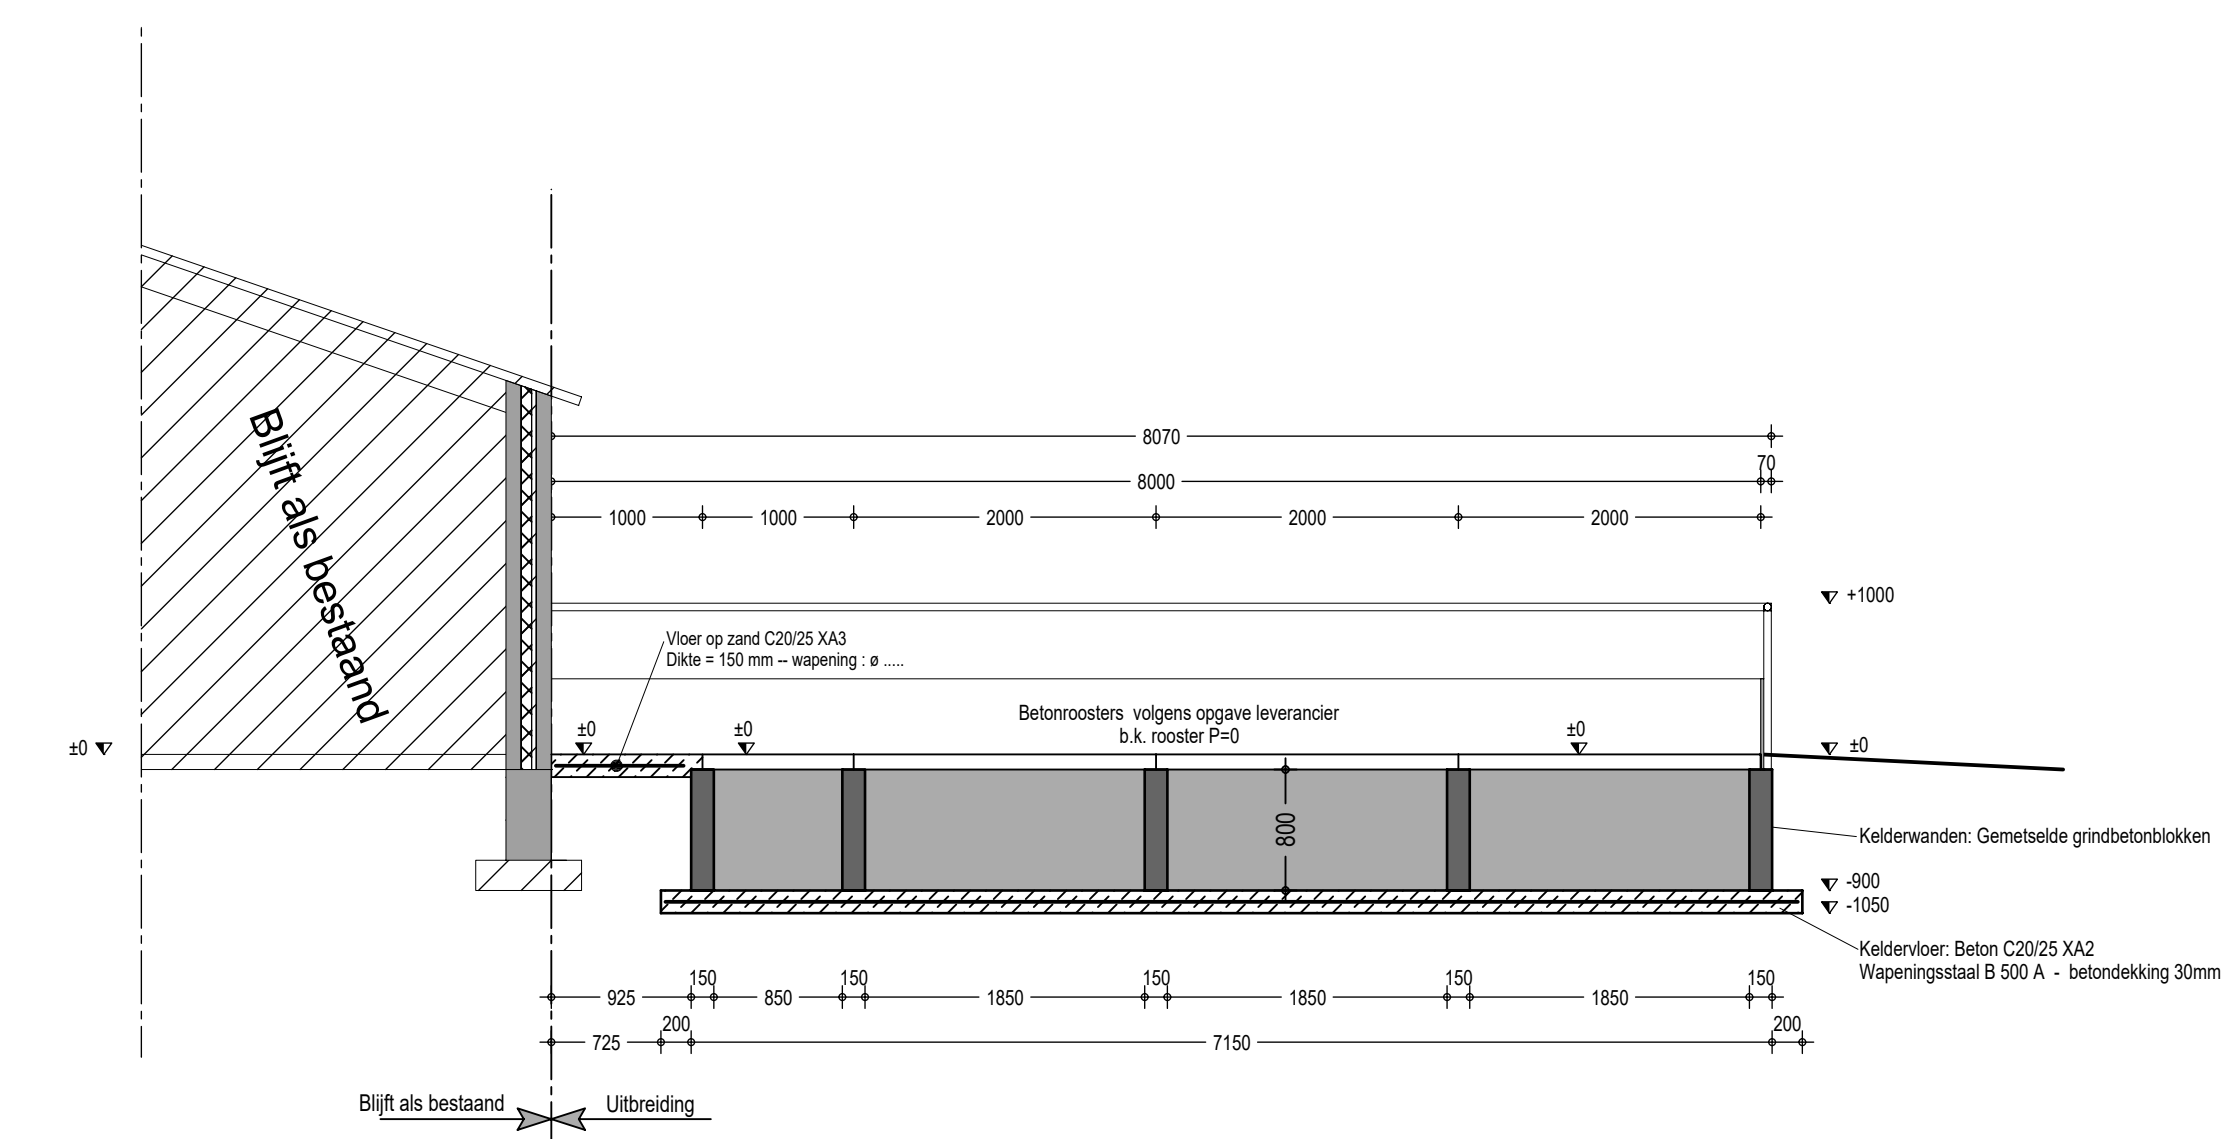
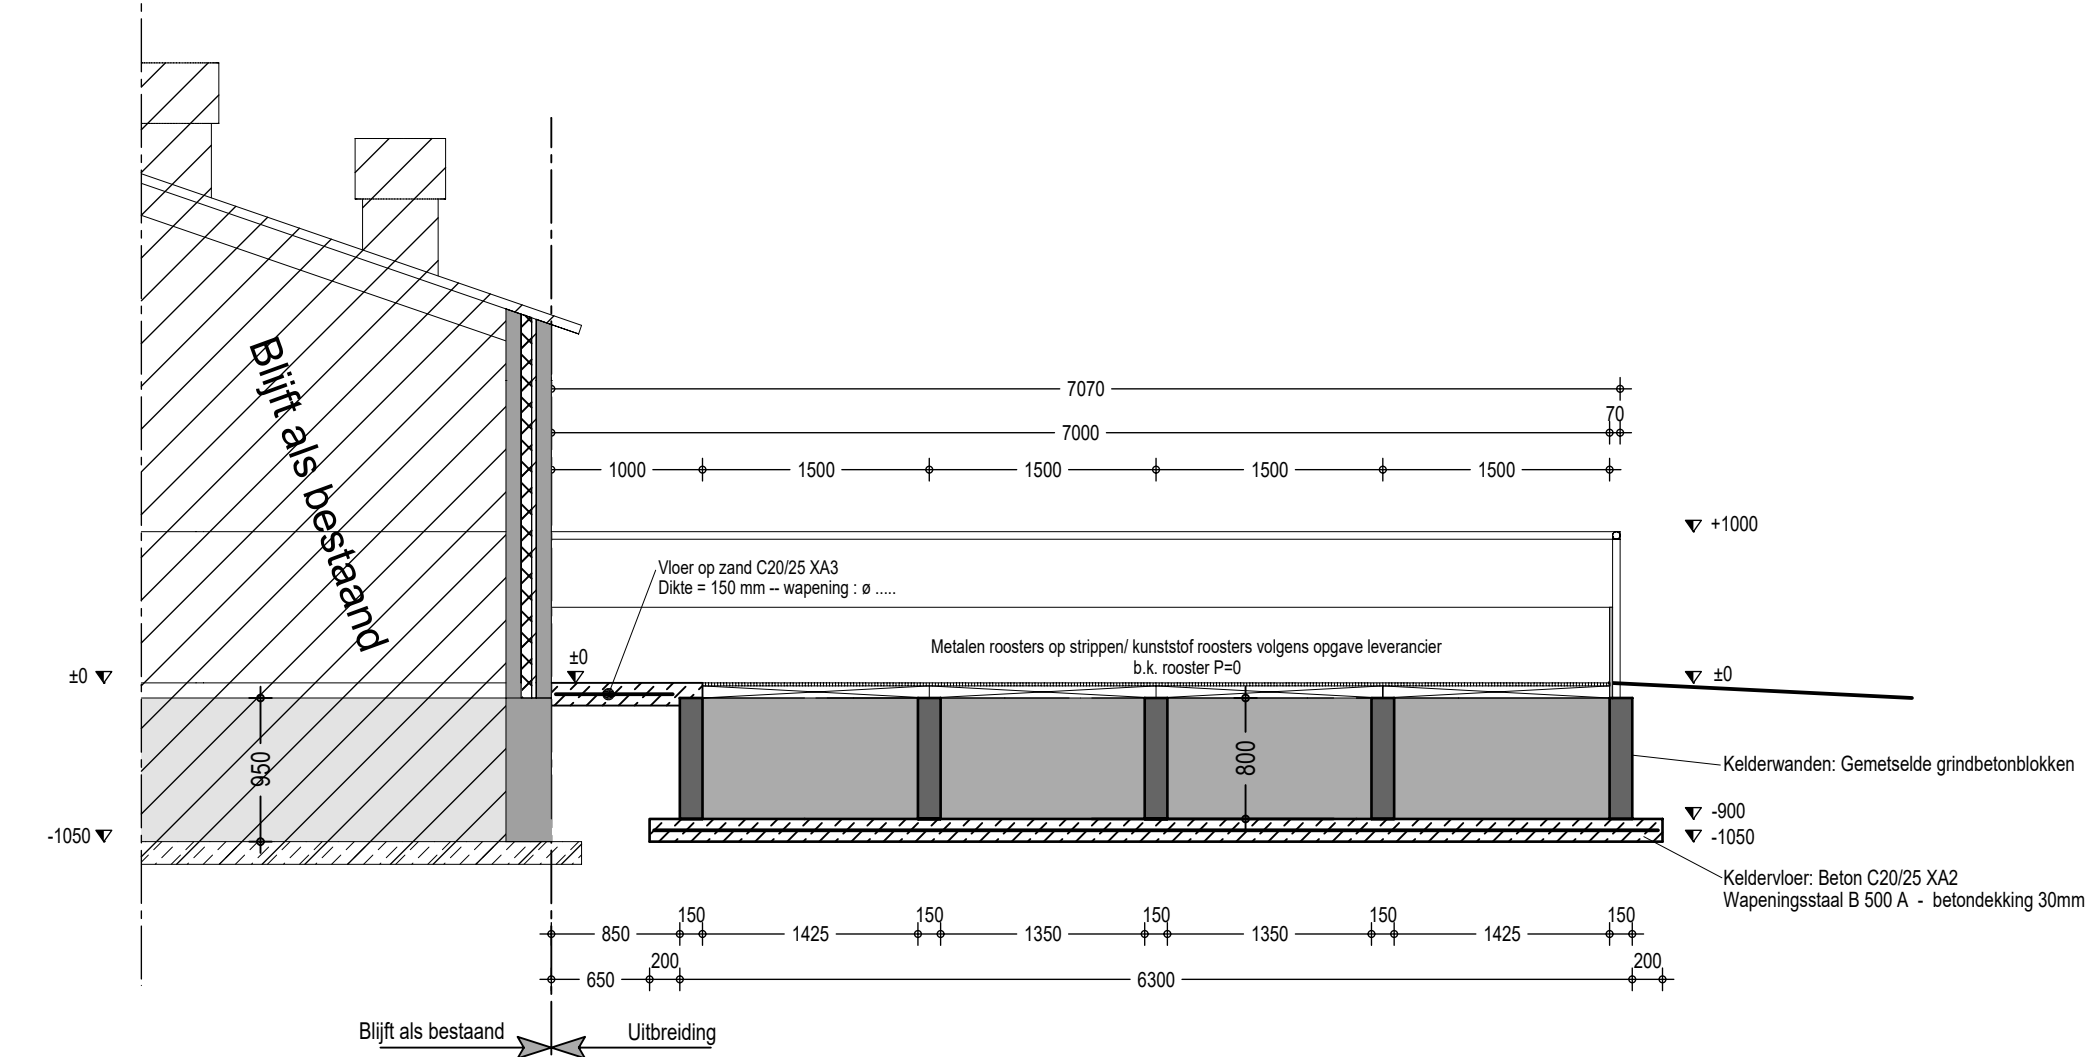
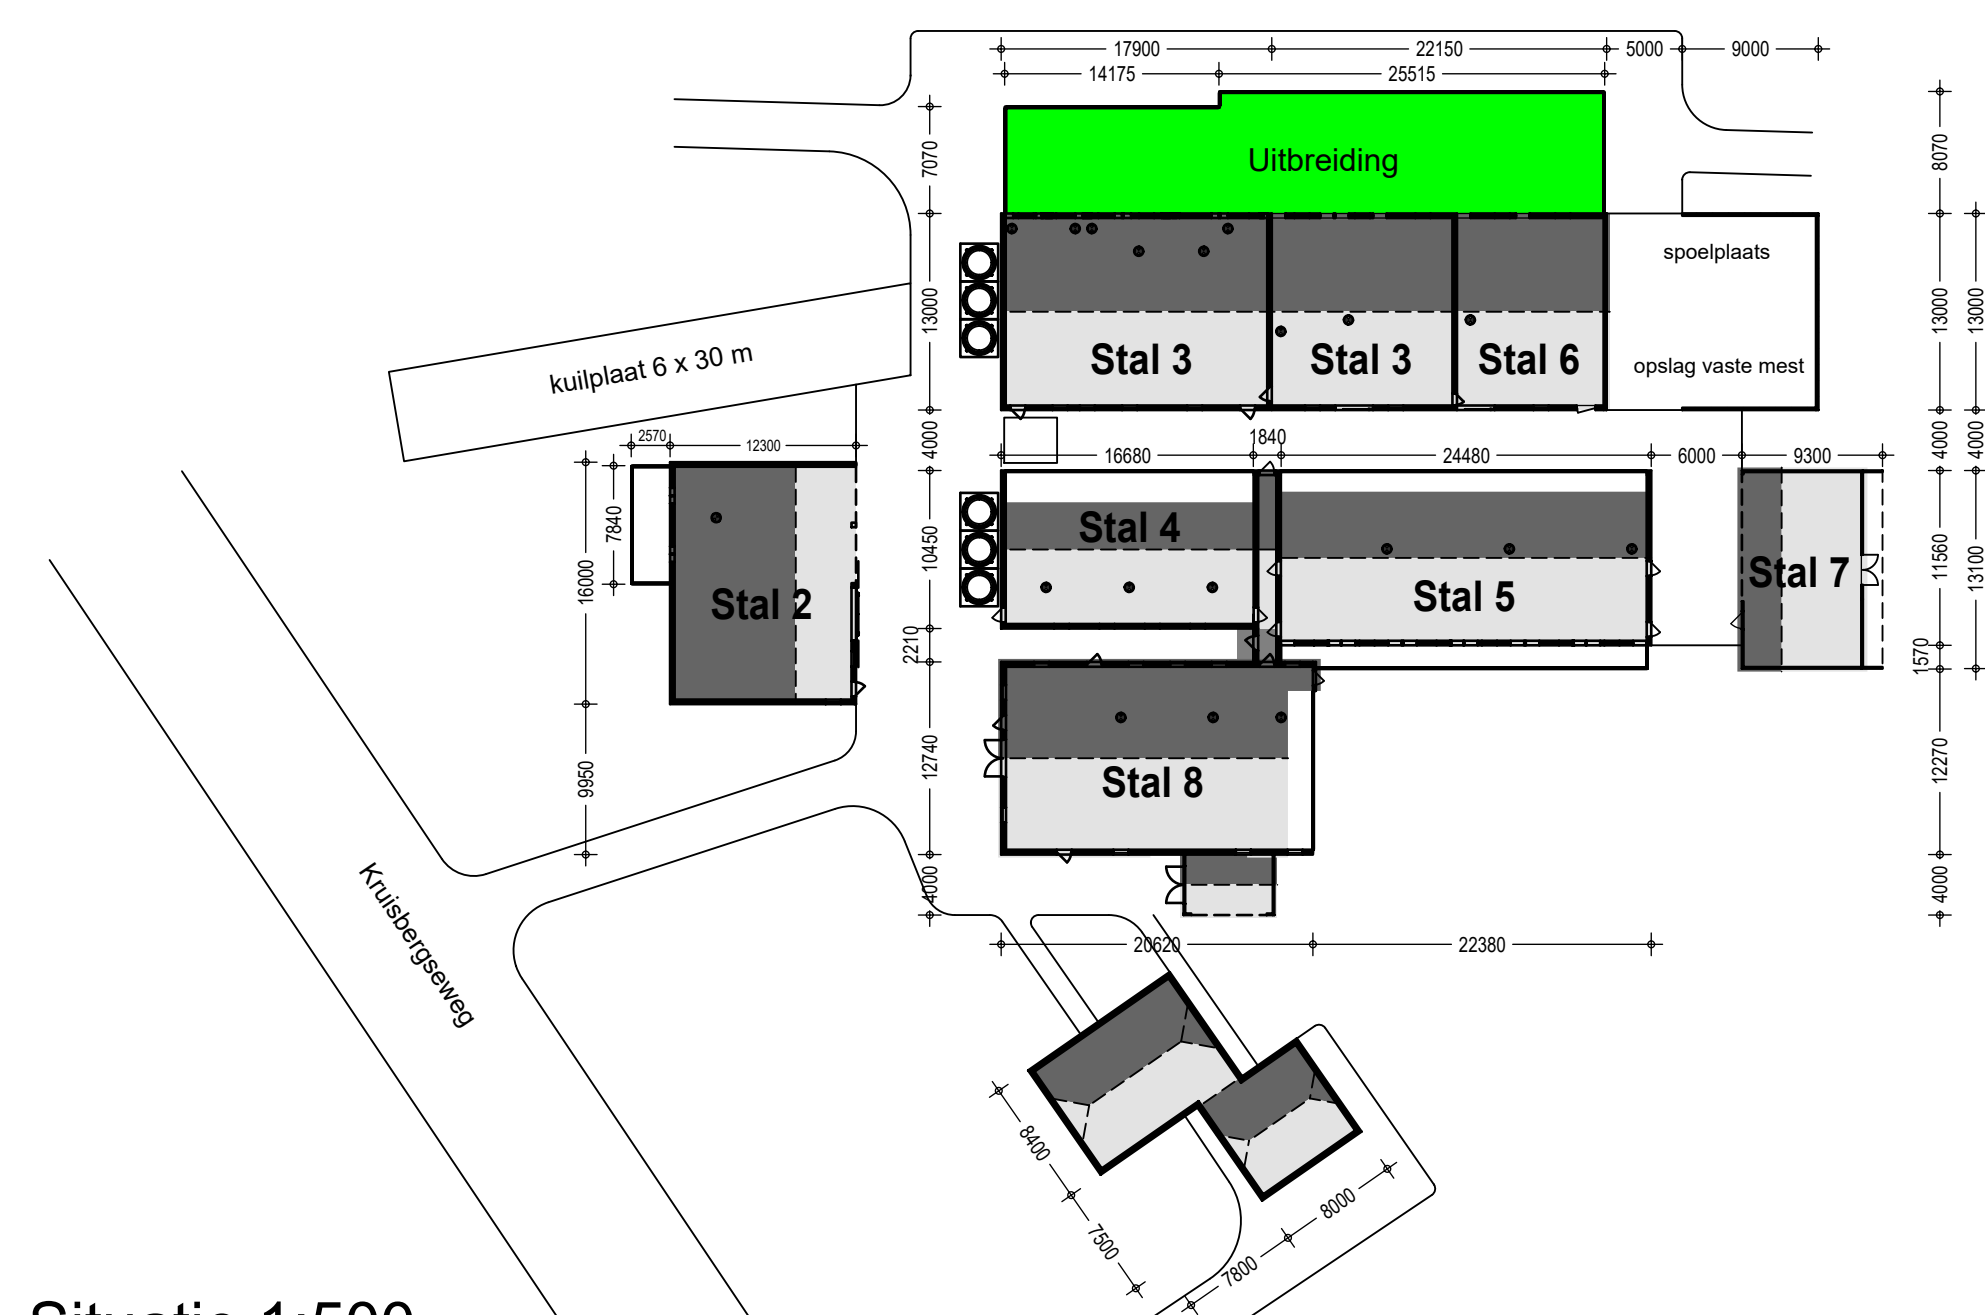
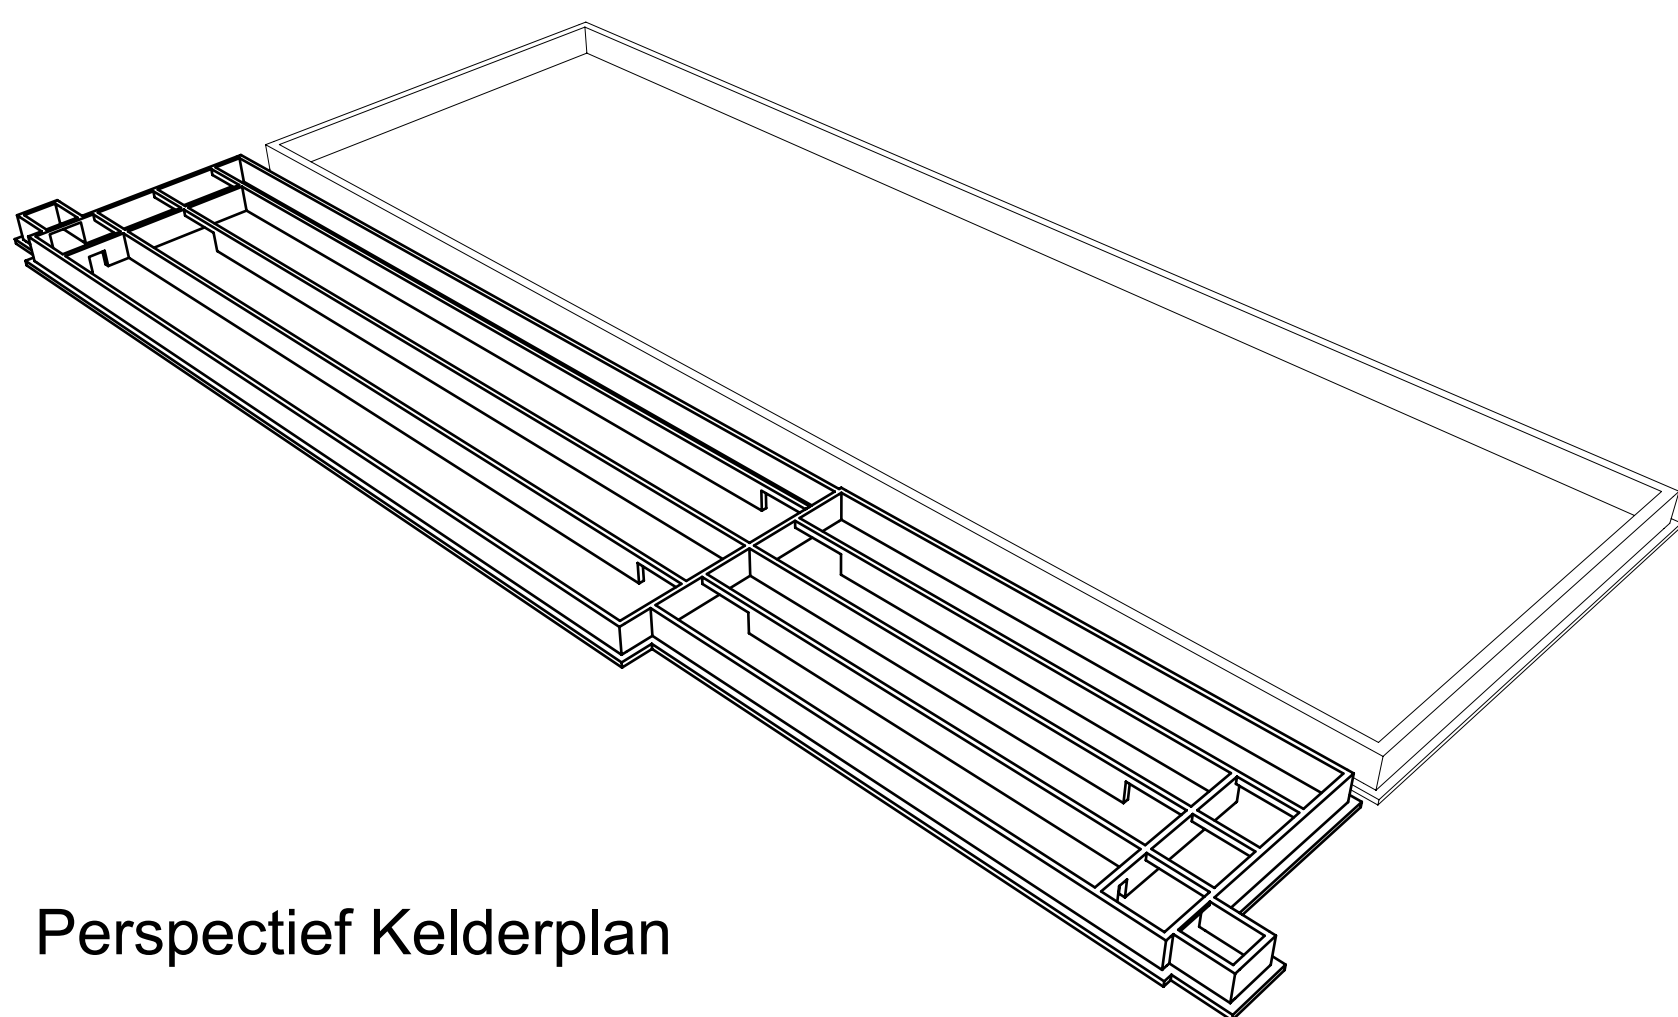
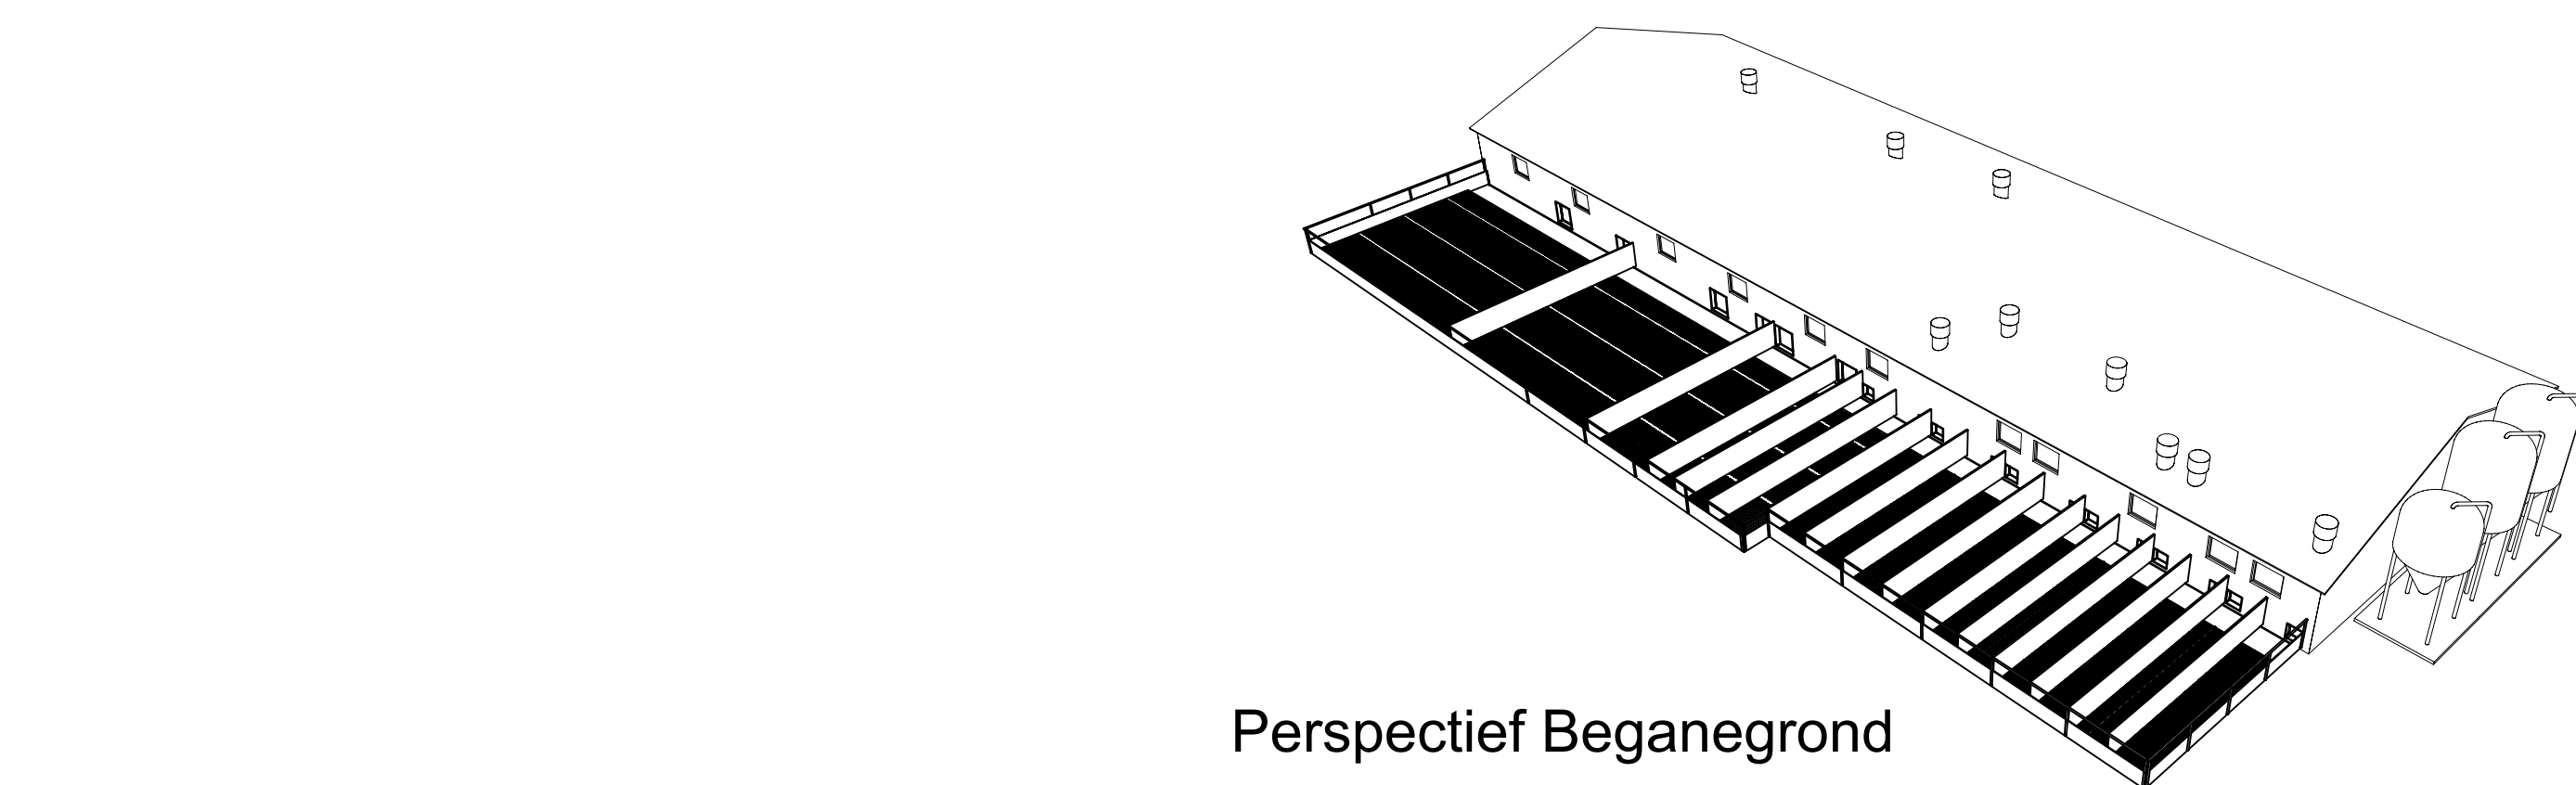


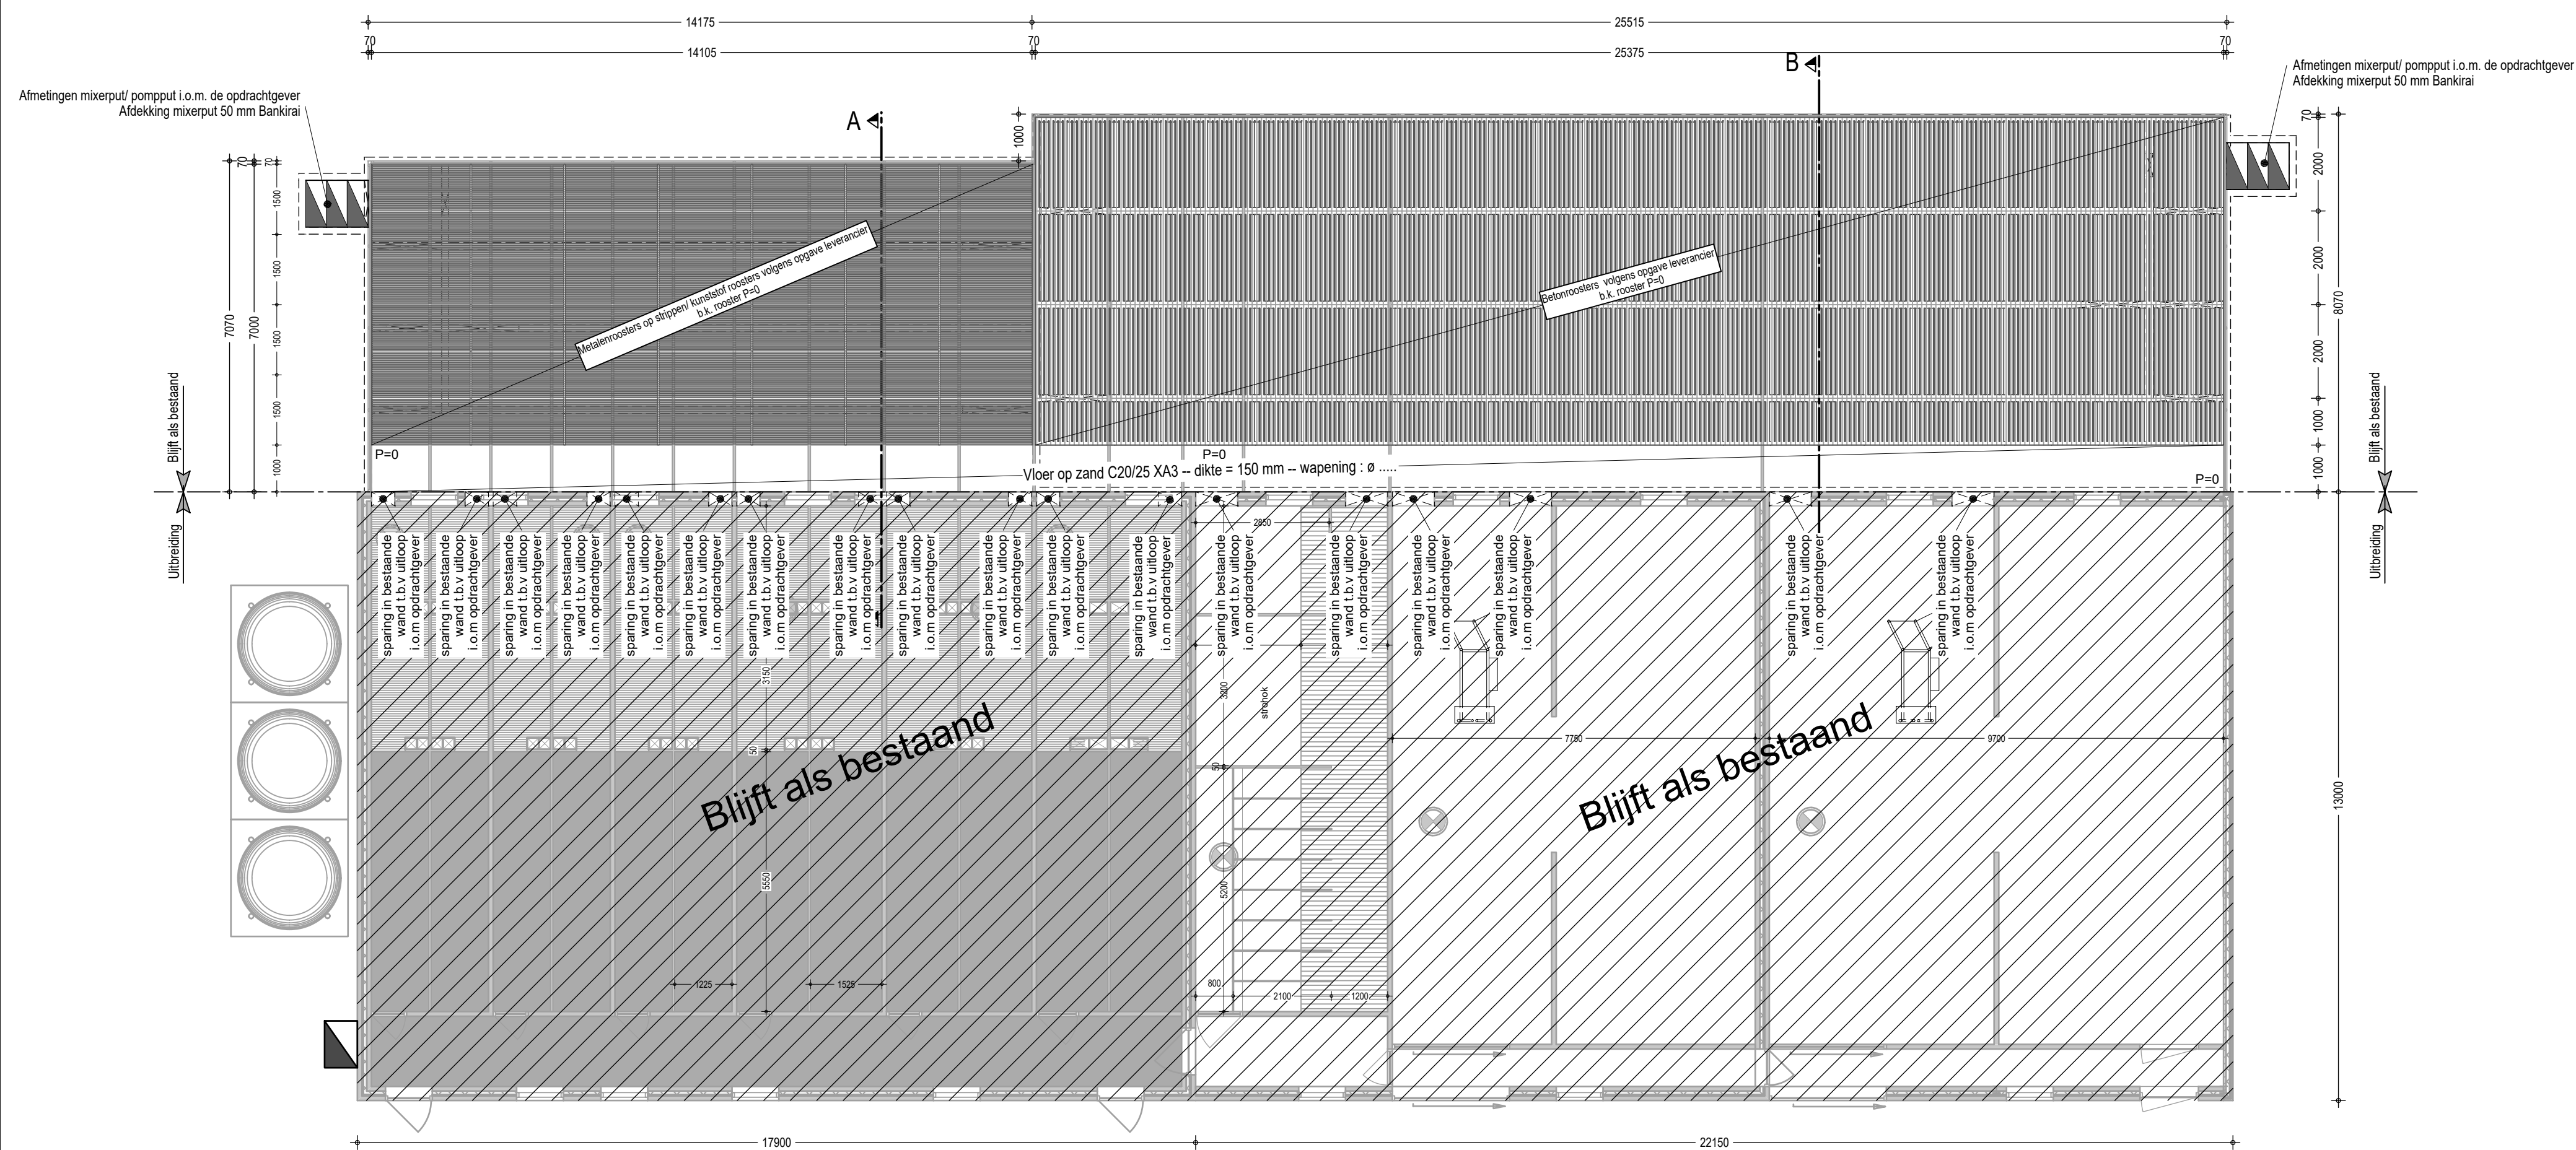

Betref:		Omgevingsvergunning activiteit bouwen Uilopen stal 3 & 6
Opdrachtgever:	T.J.M. von der Linden Kruisbergseweg 12 7021 LP Zelhem 0314 - 641516	Projectnr.: 2016-173 Tekeningnr.: B-102 Schaal: 1:100 Formaat: 841 x 914 mm Getekend: NIS Datum: 13-01-2017 Datum gewijzigd: 16-01-2017
	Locatie:	Kruisbergseweg 12 7021 LP Zelhem

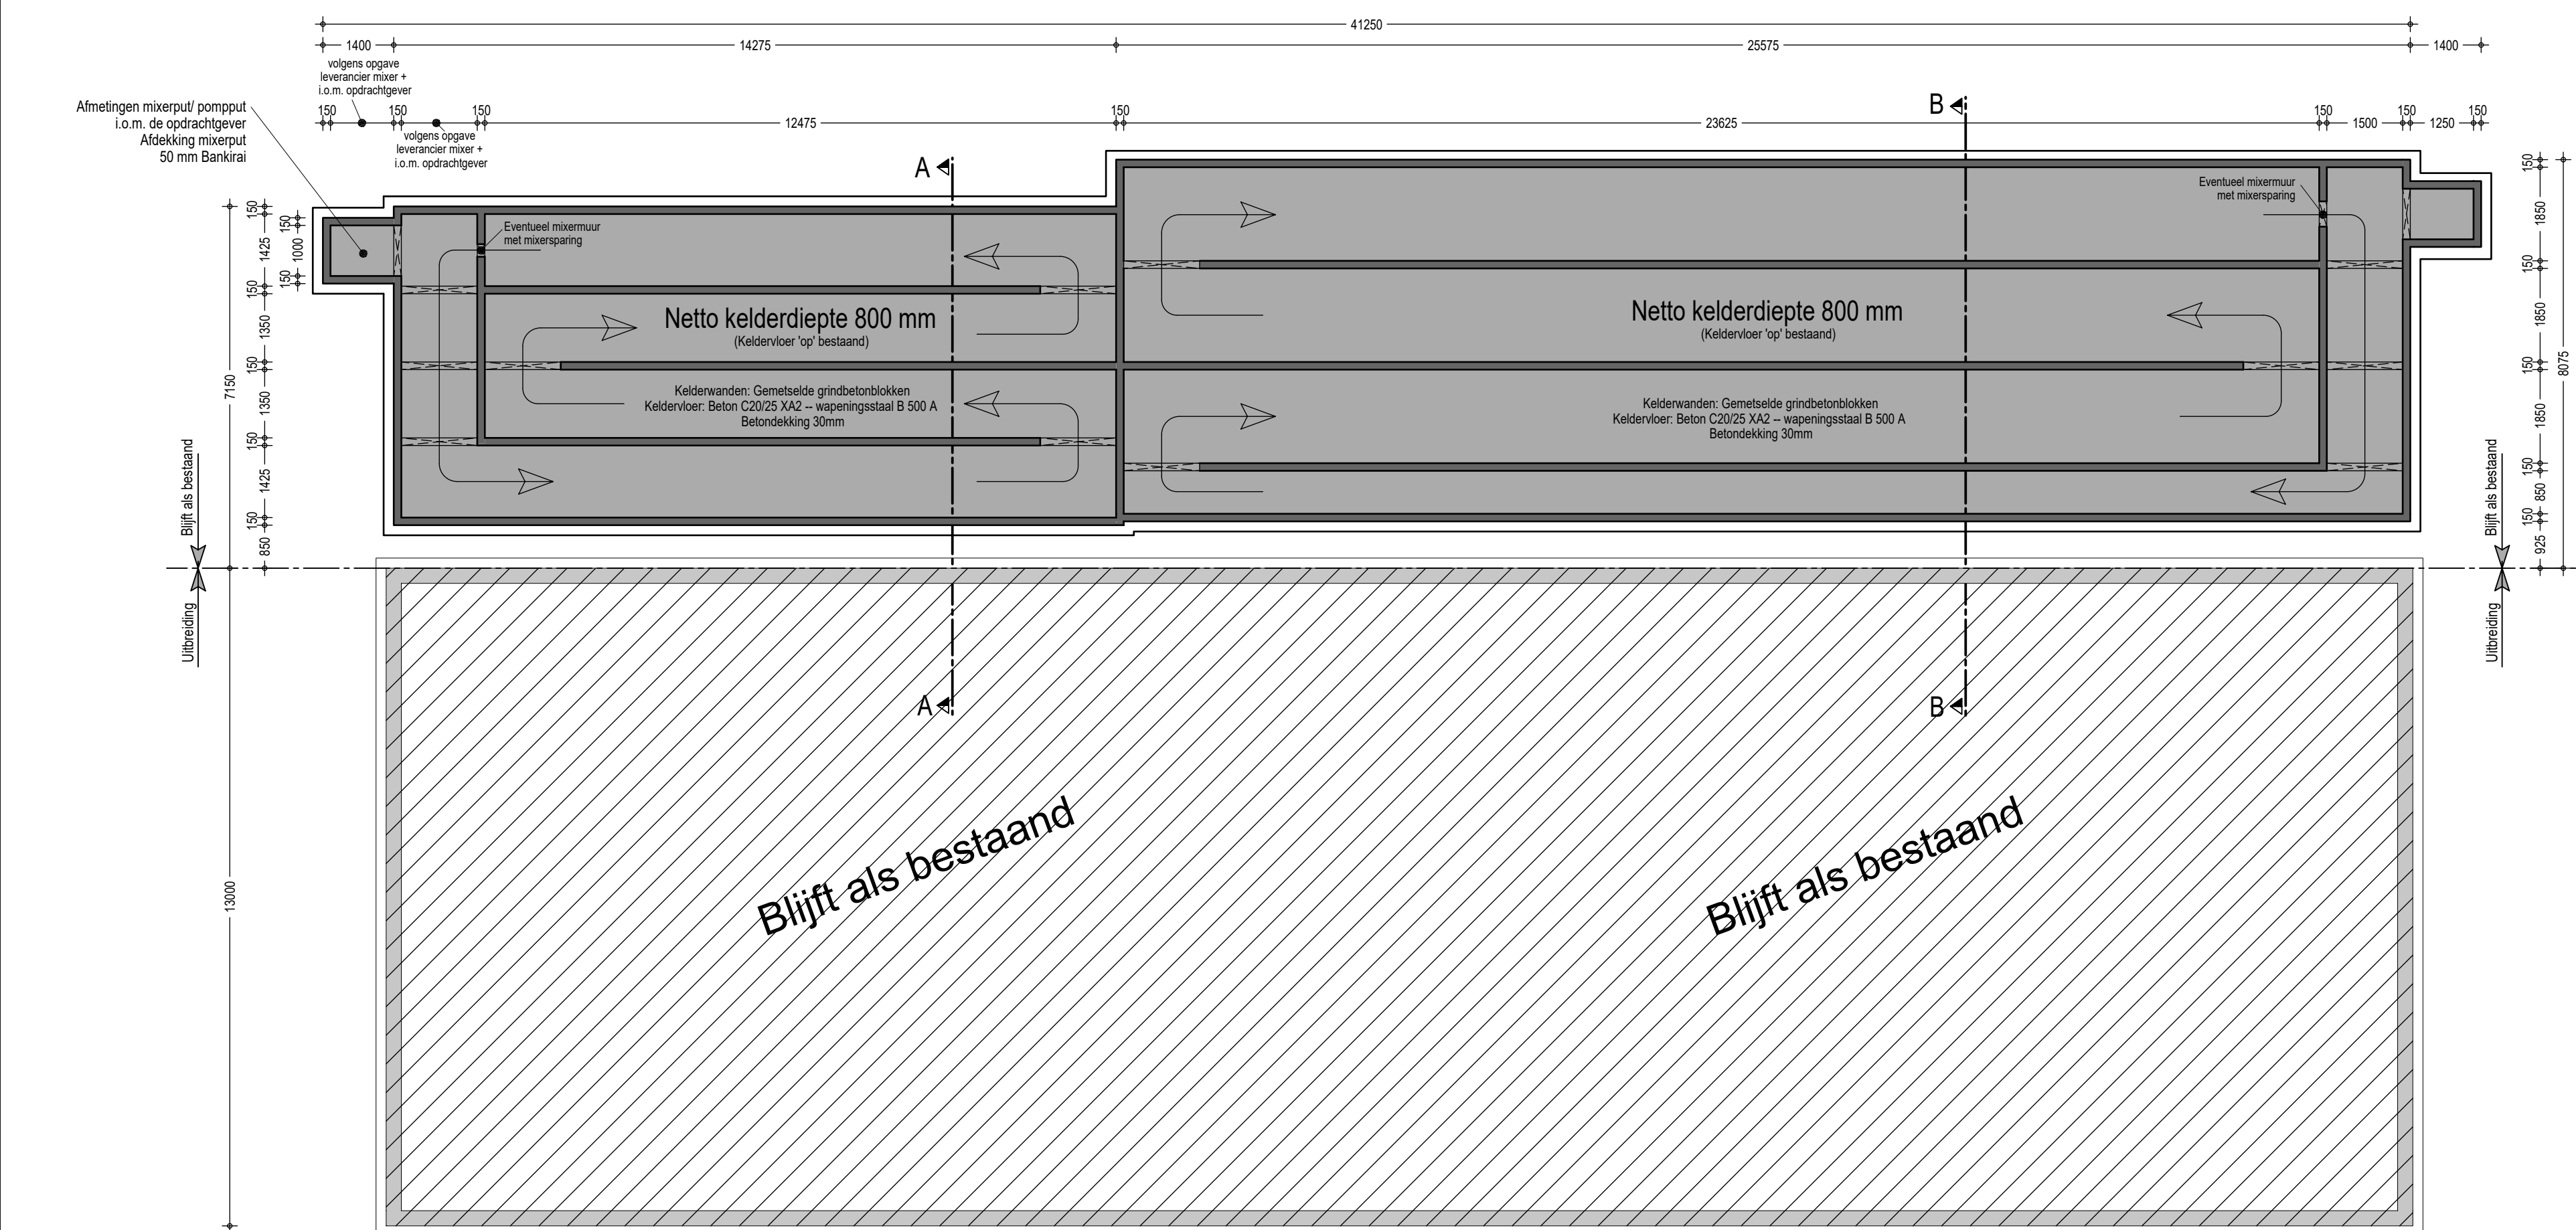

 **for farmers**
the total feed business | FarmConsult

ForFarmers FarmConsult
ForFarmers Nederland B.V.
Sluistraat 24
7111 GA Delden
0573-288989
farmconsult@forfarmers.eu

Specialist bedrijfsontwikkeling:
Sander Hooch Antink
0573 - 288806
06 - 23272555
sander.hoochantink@forfarmers.eu