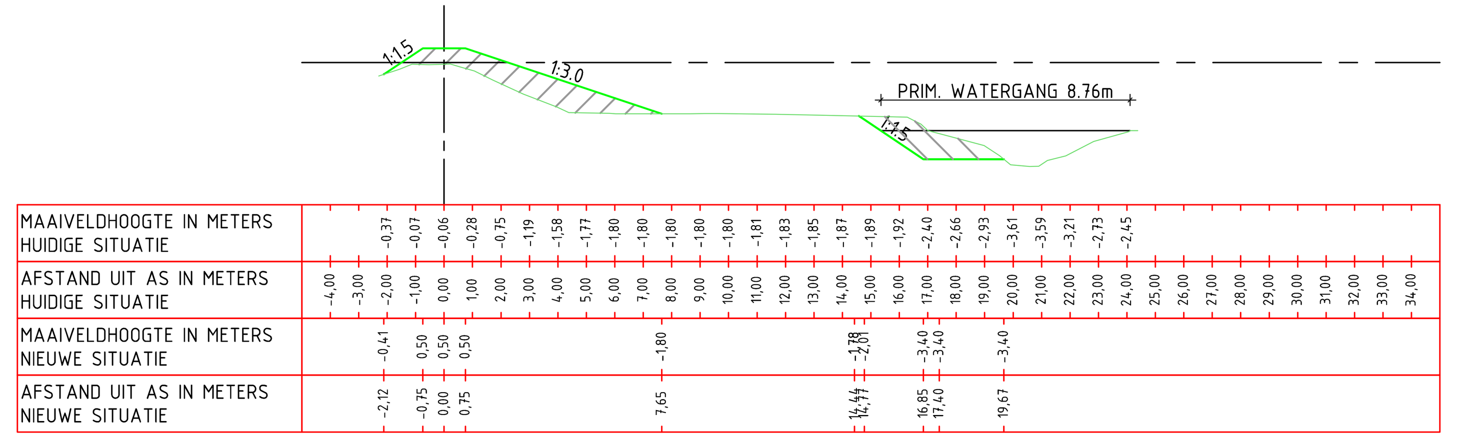

DWARSPROFIEL 5(C)
schaal 1:200

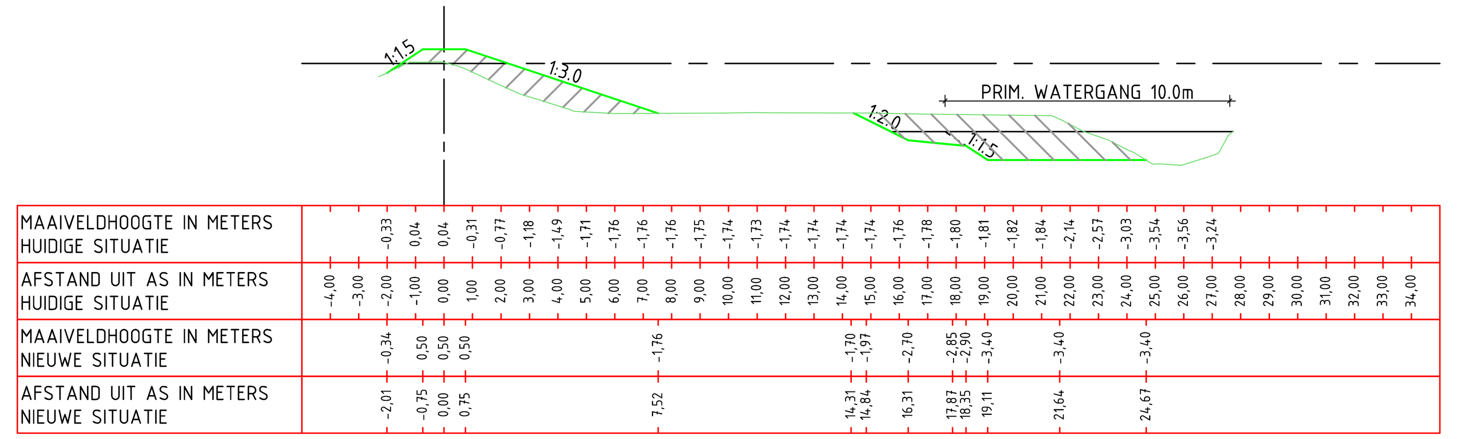

DWARSPROFIEL 6(C)
schaal 1:200

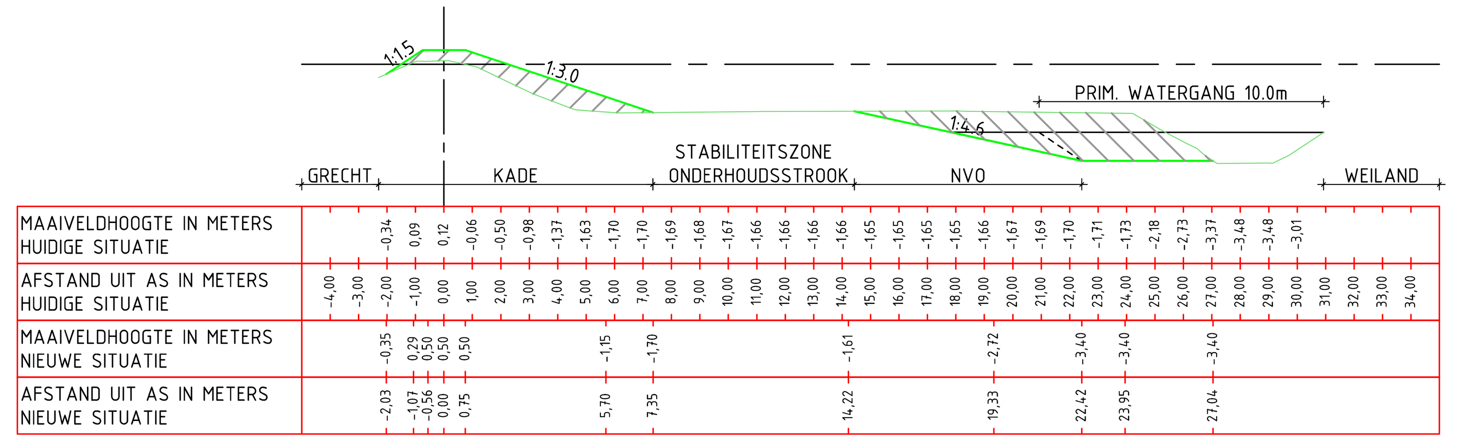

DWARSPROFIEL 7(C)
schaal 1:200

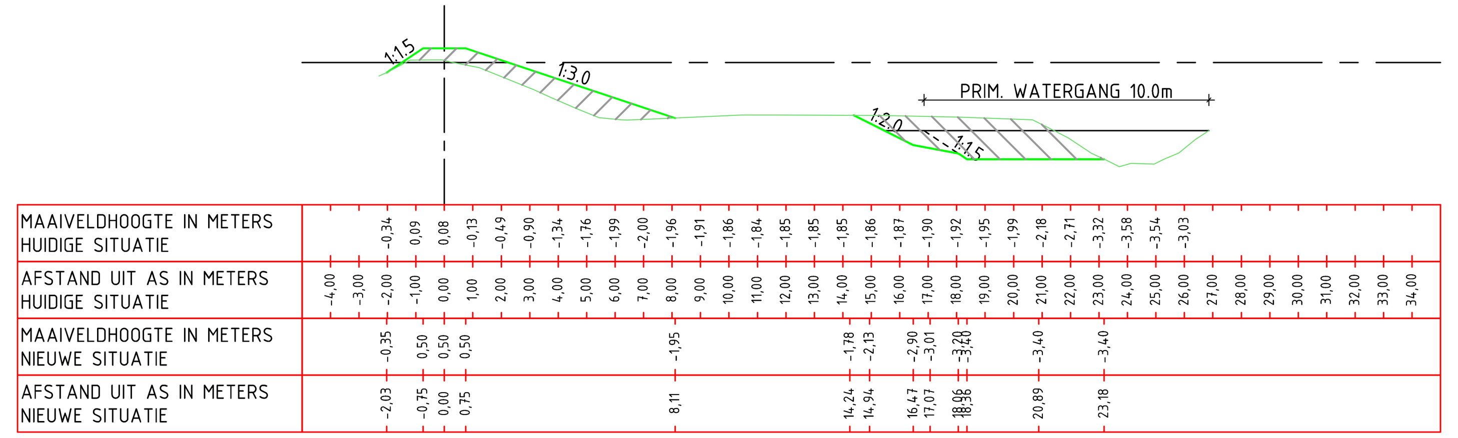

DWARSPROFIEL 8(C)
schaal 1:200

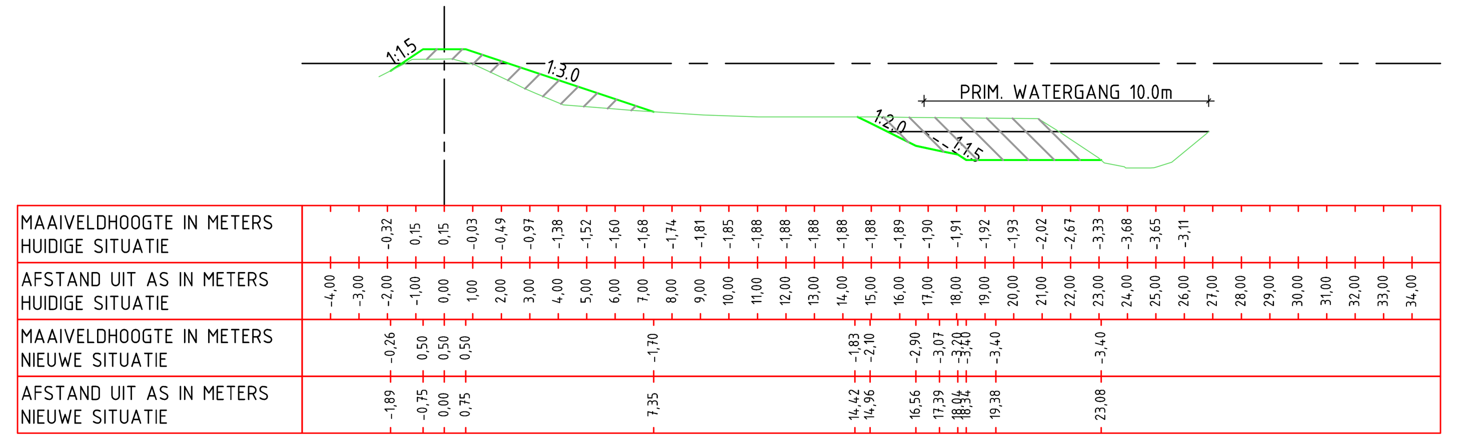

DWARSPROFIEL 9(C)
schaal 1:200

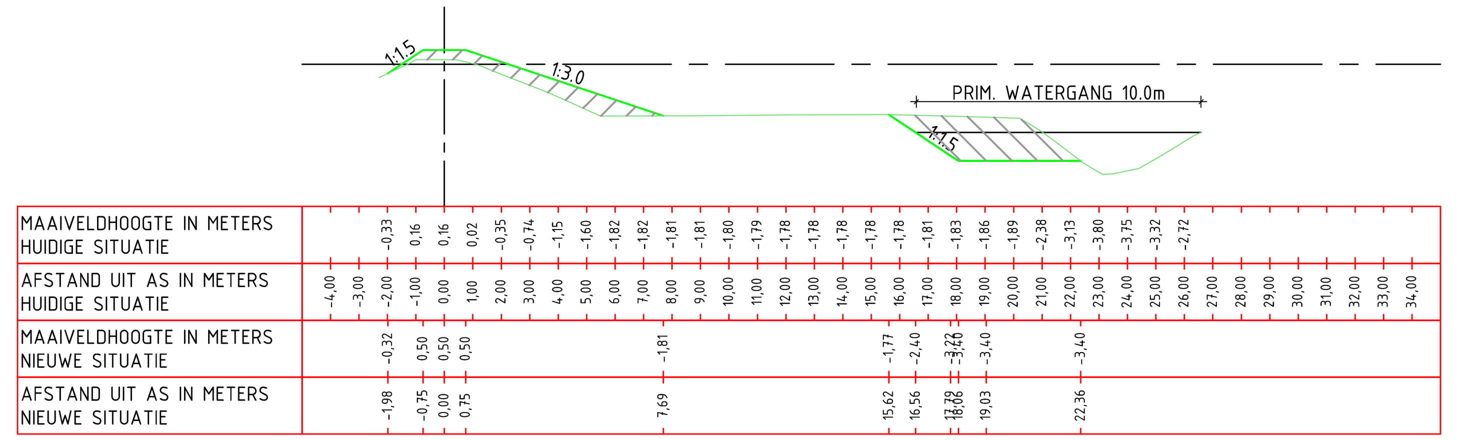

DWARSPROFIEL 10(C)
schaal 1:200

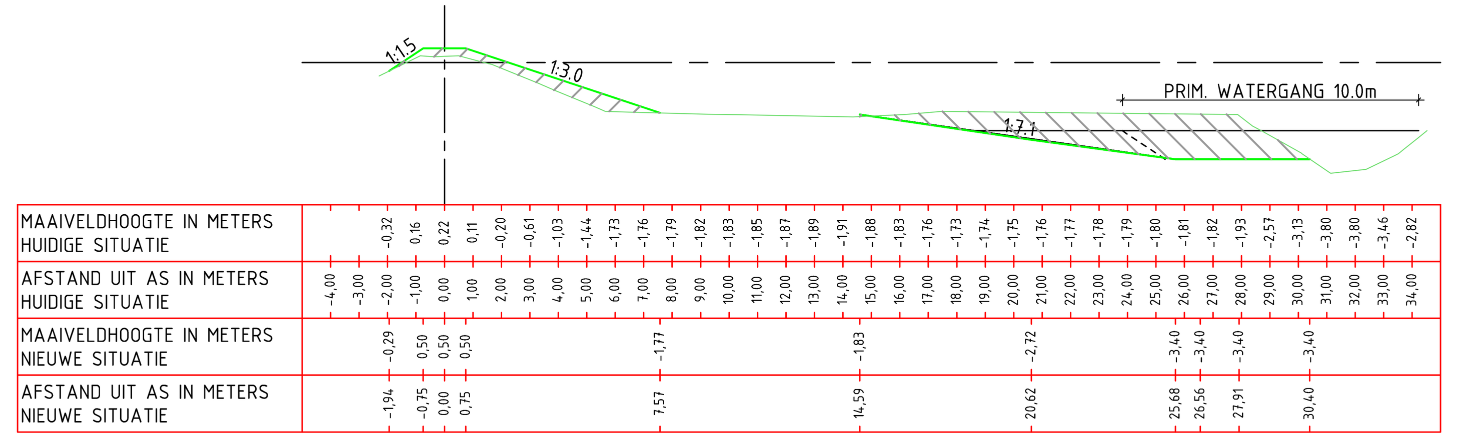

DWARSPROFIEL 11(C)
schaal 1:200

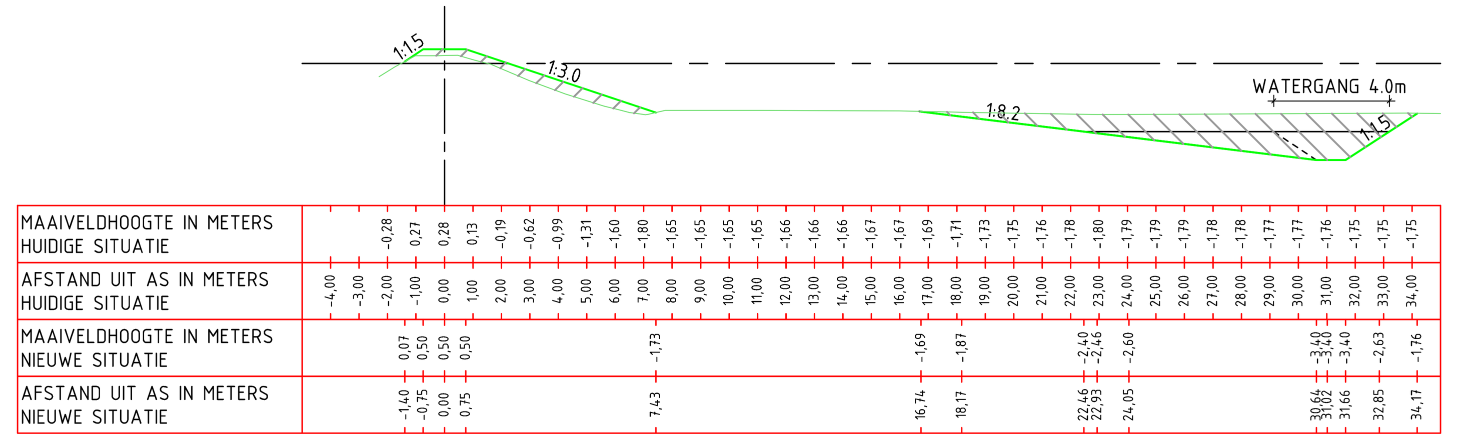

DWARSPROFIEL 12(C)
schaal 1:200

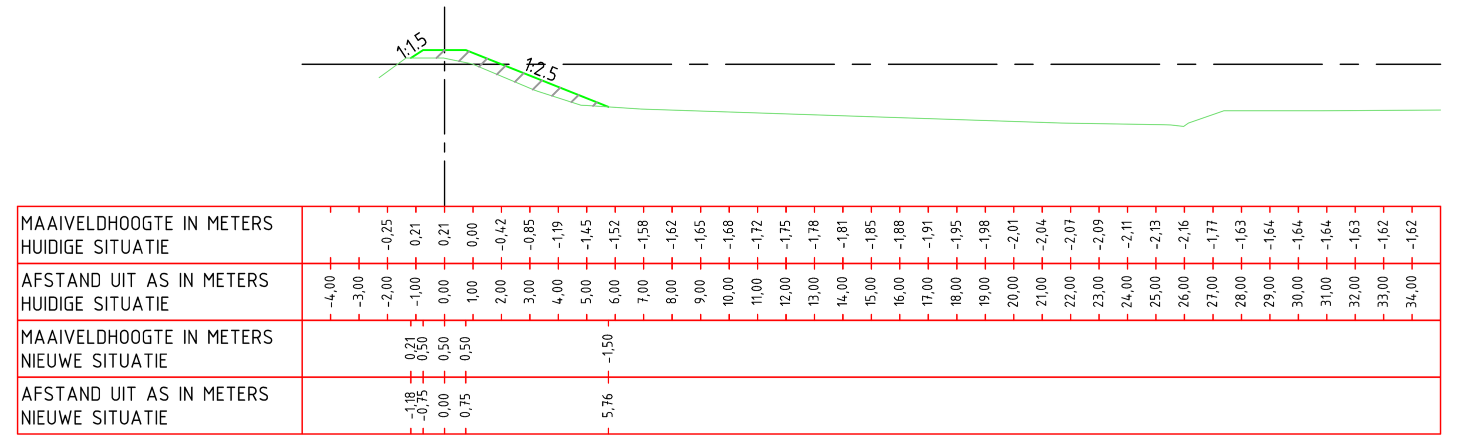

DWARSPROFIEL 13(C)
schaal 1:200

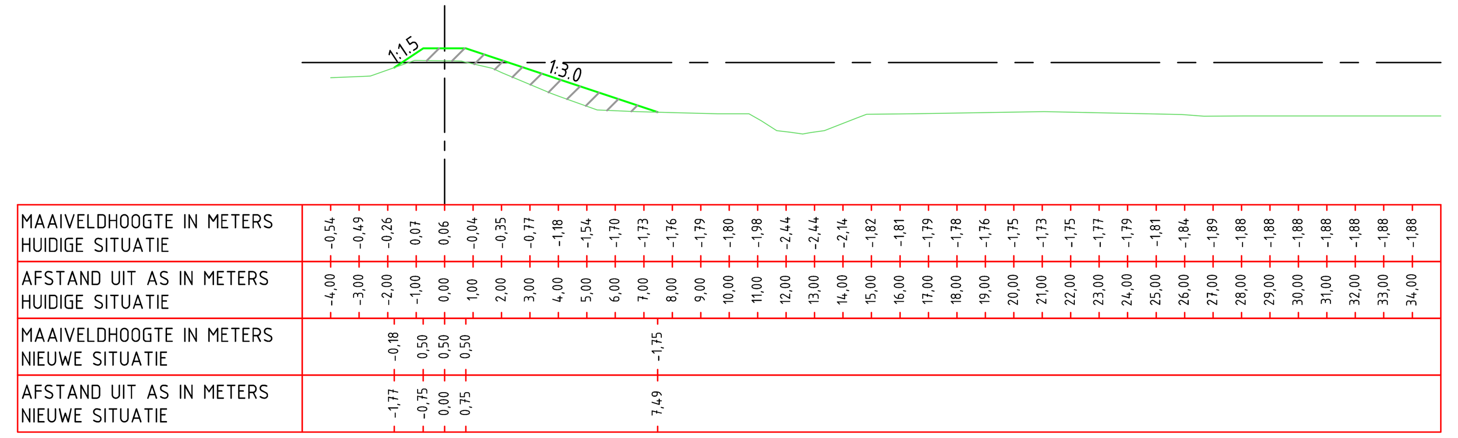

DWARSPROFIEL 14(C)
schaal 1:200

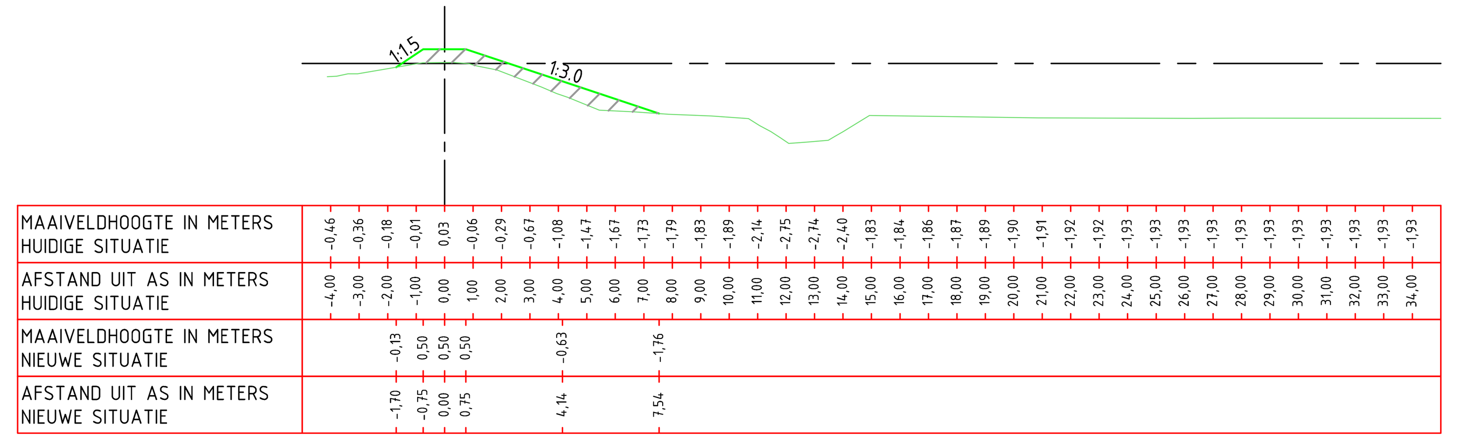

DWARSPROFIEL 15(C)
schaal 1:200

VERKLARING

- BESTAANDE SITUATIE
- NIEUWE SITUATIE
- NAP-LIJN
- WATERLIJN
- EINDE ONDERHOUDSSTROOK
- KADASTRALE GRENS
- AANVULLING
- ONTGRAVING

Nr	Datum	Wijziging	Tek
D1	04-05-2017	Wijzigingen opdrachtgever	R.K.
DO	19-12-2016	DEFINITIEF	M. de Haan

Opdrachtgever: Hoogheemraadschap De Stichtse Rijnlanden

Projectomschrijving: Grechtkade west

Tekeningomschrijving: Dwarsprofielen 5(C) t/m 15(C)

Tekeningnummer: 404556-DP-2-002

Tekenaar: M. de Haan
Schaal: 1:200
Projectleider: A.J. van Houwelingen
Formaat: 1470x420
Blad in bladen: 2 IN 4
Status: DEFINITIEF
Wijz. nr.: D1

www.anteagroup.nl

R:\00400000\00404556\Infra\Civil 3D\2_Definitiefontwerp\404556-DP-2-xxx1-1.dwg