



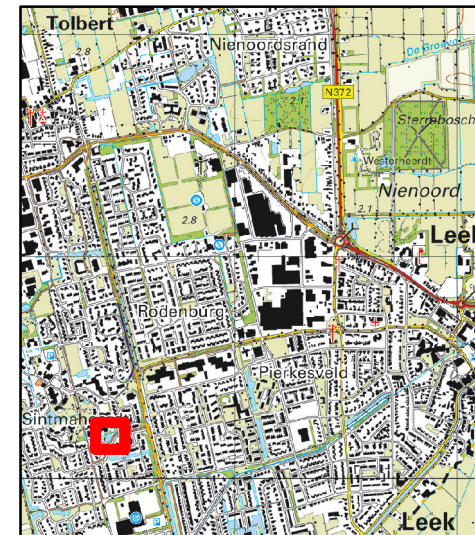

Legenda	
	Rioolgemaal
	Gemaal onderbemaling
	Duiker
	Schouwsloot
	Overige sloot
	Waterloop
	Groenvoorziening
	Lokale weg, rijbaan
	Fietspad
	Voetpad
<u>Vergund:</u>	
	Demping watergang + aanbrengen duiker
	Plaatsen loopbrug

Zaaknummer: Z/17/005946 blad 1
Waterschap NOORDERZIJVEST 
Datum: 30 mei 2017
Getekend door: M.E. Remmerswaal

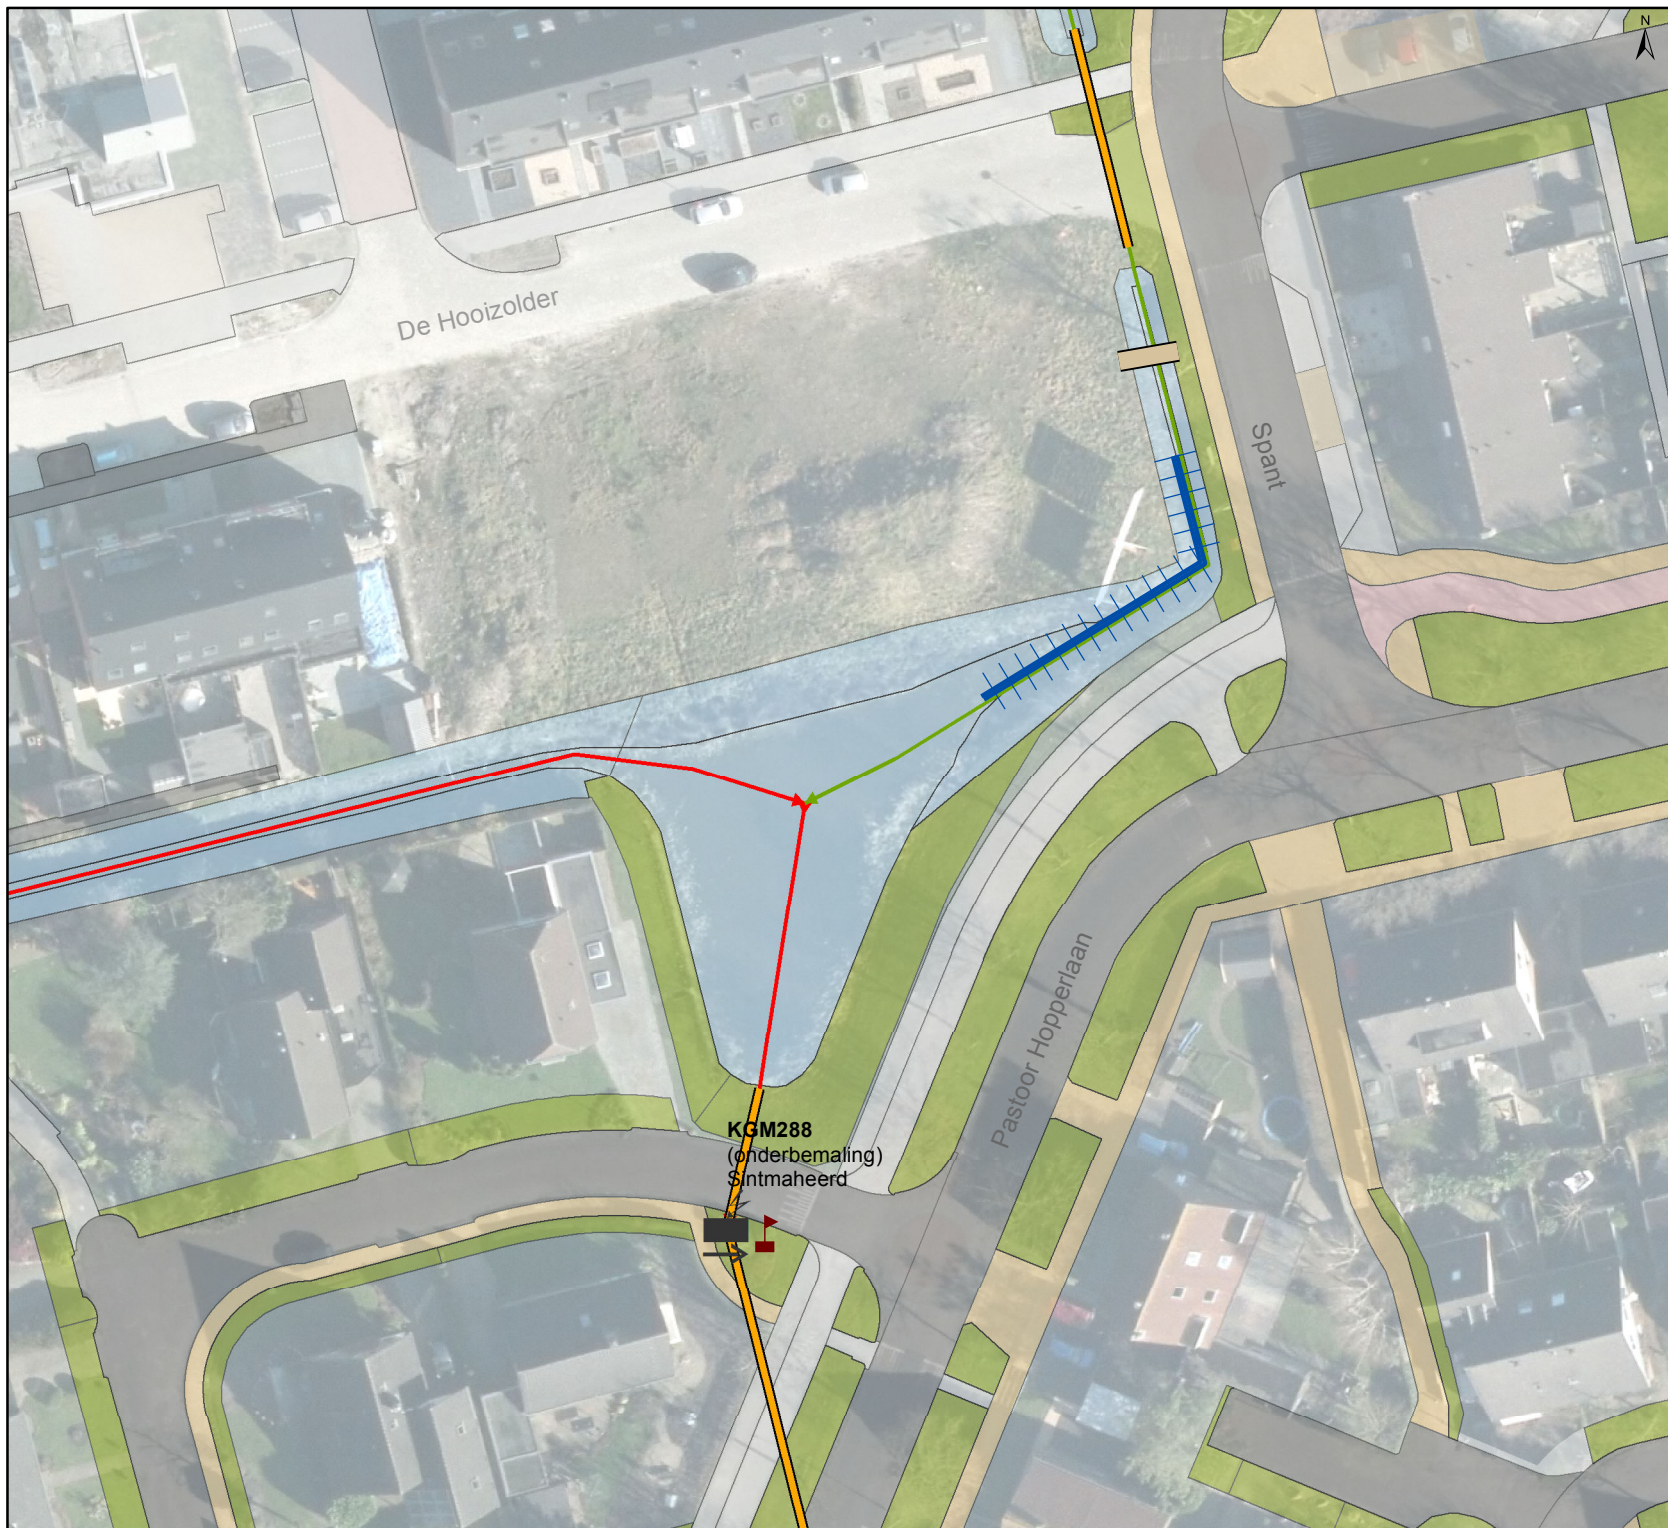