


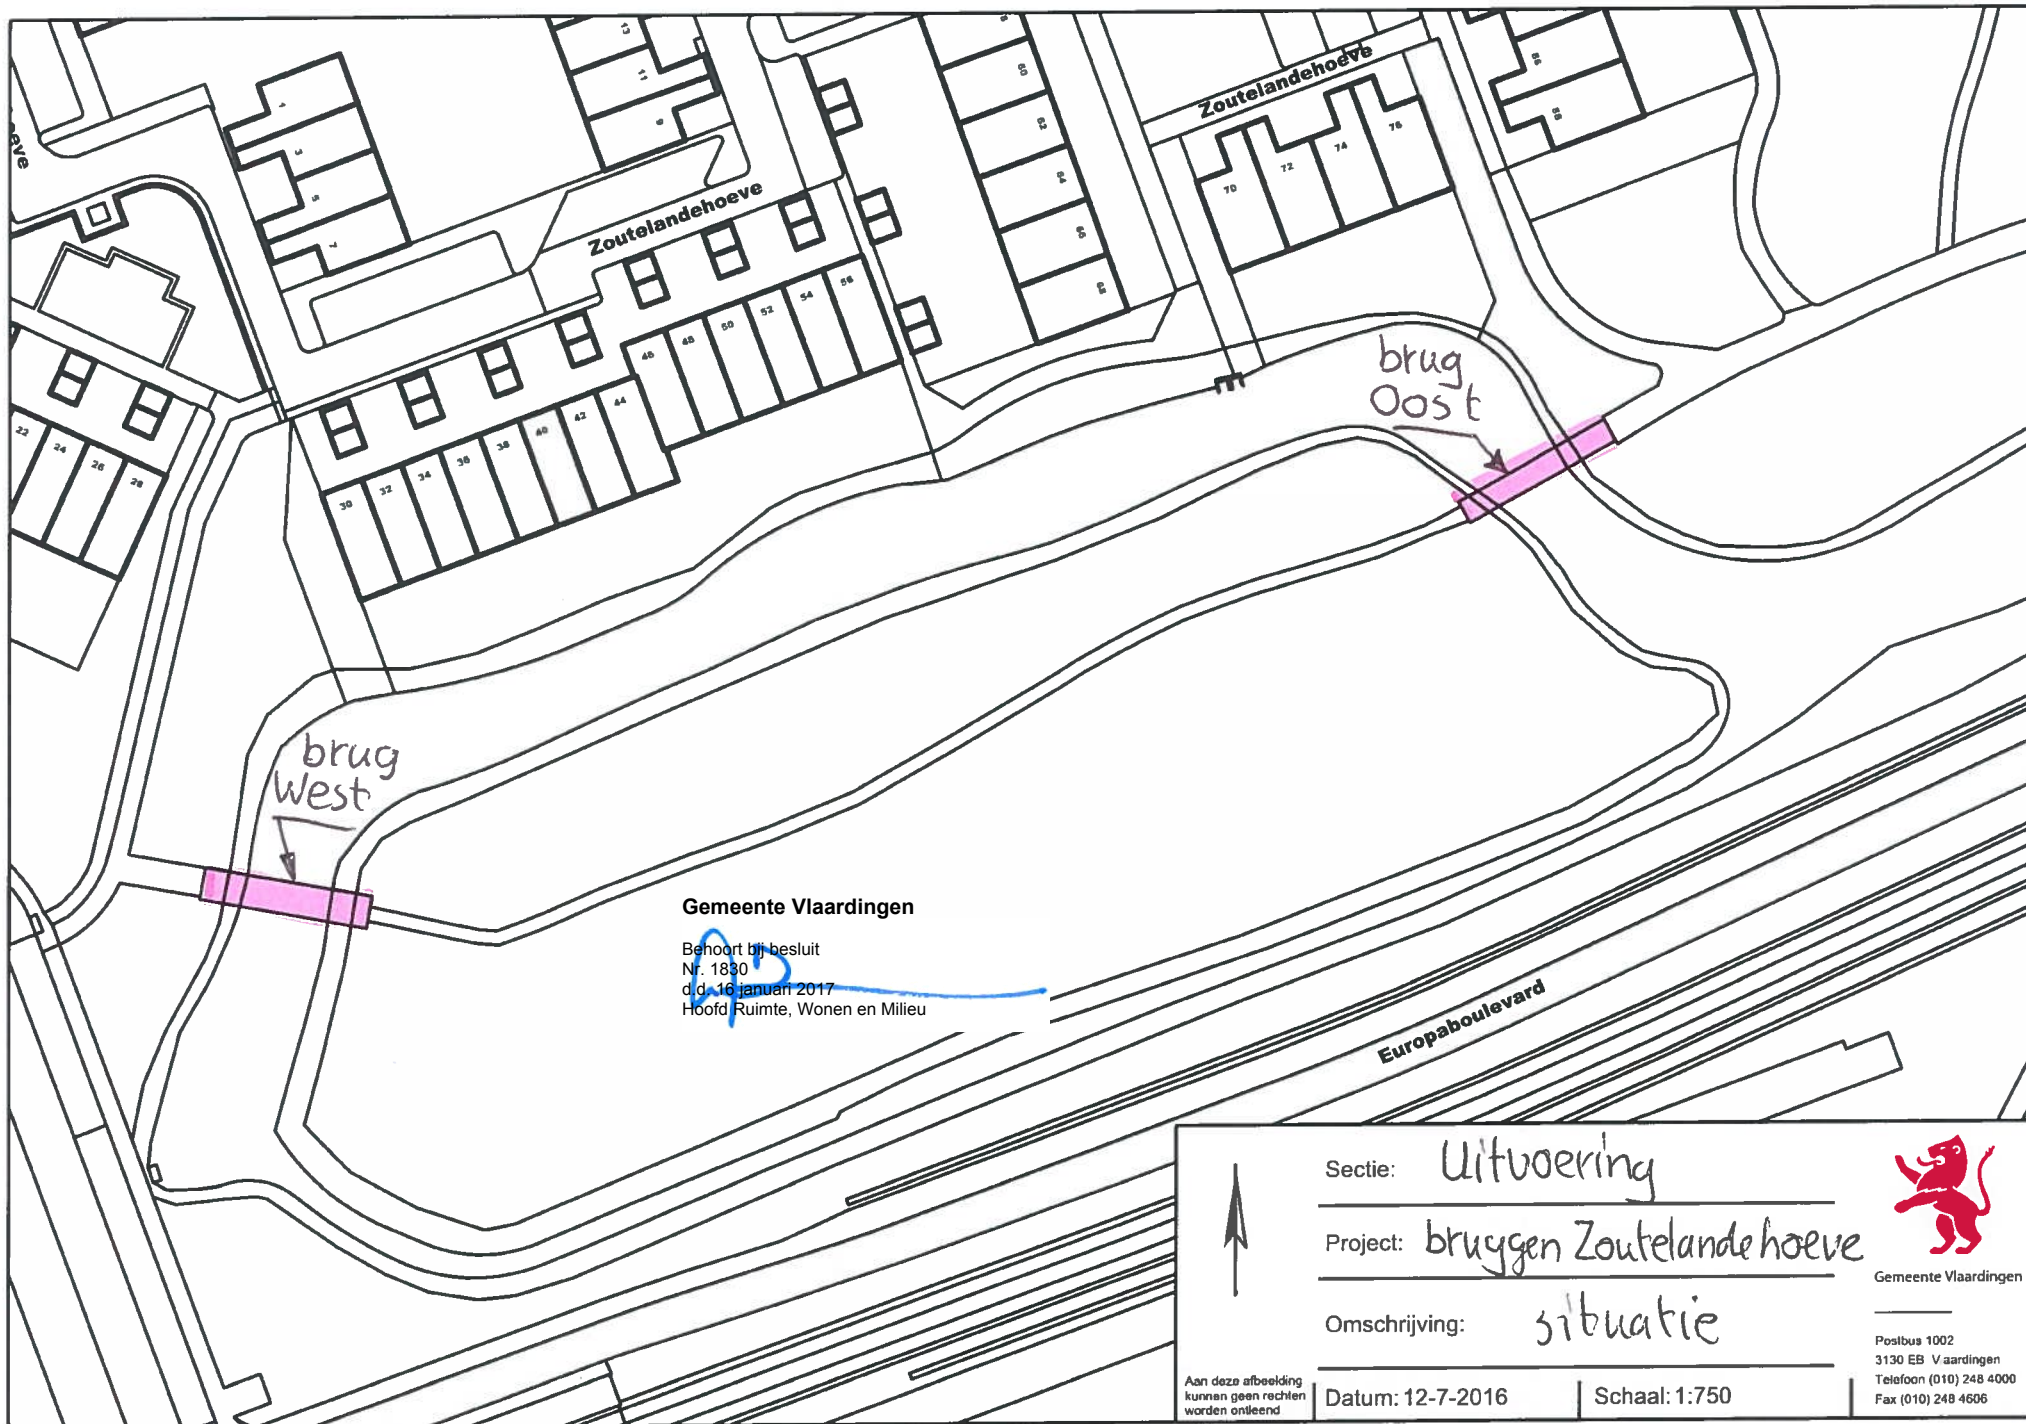

|                                                                                       |                                         |   |   |
|---------------------------------------------------------------------------------------|-----------------------------------------|---|---|
|  | Sectie: <u>Uitvoering</u>               | <br>Gemeente Vlaardingen |   |
|                                                                                       | Project: <u>bruggen Zoutelandehoeve</u> |   |   |
|                                                                                       | Omschrijving: <u>situatie</u>           |   |   |
|                                                                                       | Datum: <u>12-7-2016</u>                 |   | Schaal: <u>1:750</u>                                                                                   |
| <small>Aan deze afbeelding kunnen geen rechten worden ontleend</small>                |                                         |   | <small>Postbus 1002<br/>3130 EB Vlaardingen<br/>Telefoon (010) 248 4000<br/>Fax (010) 248 4606</small> |