


Zijaanzicht
1:20

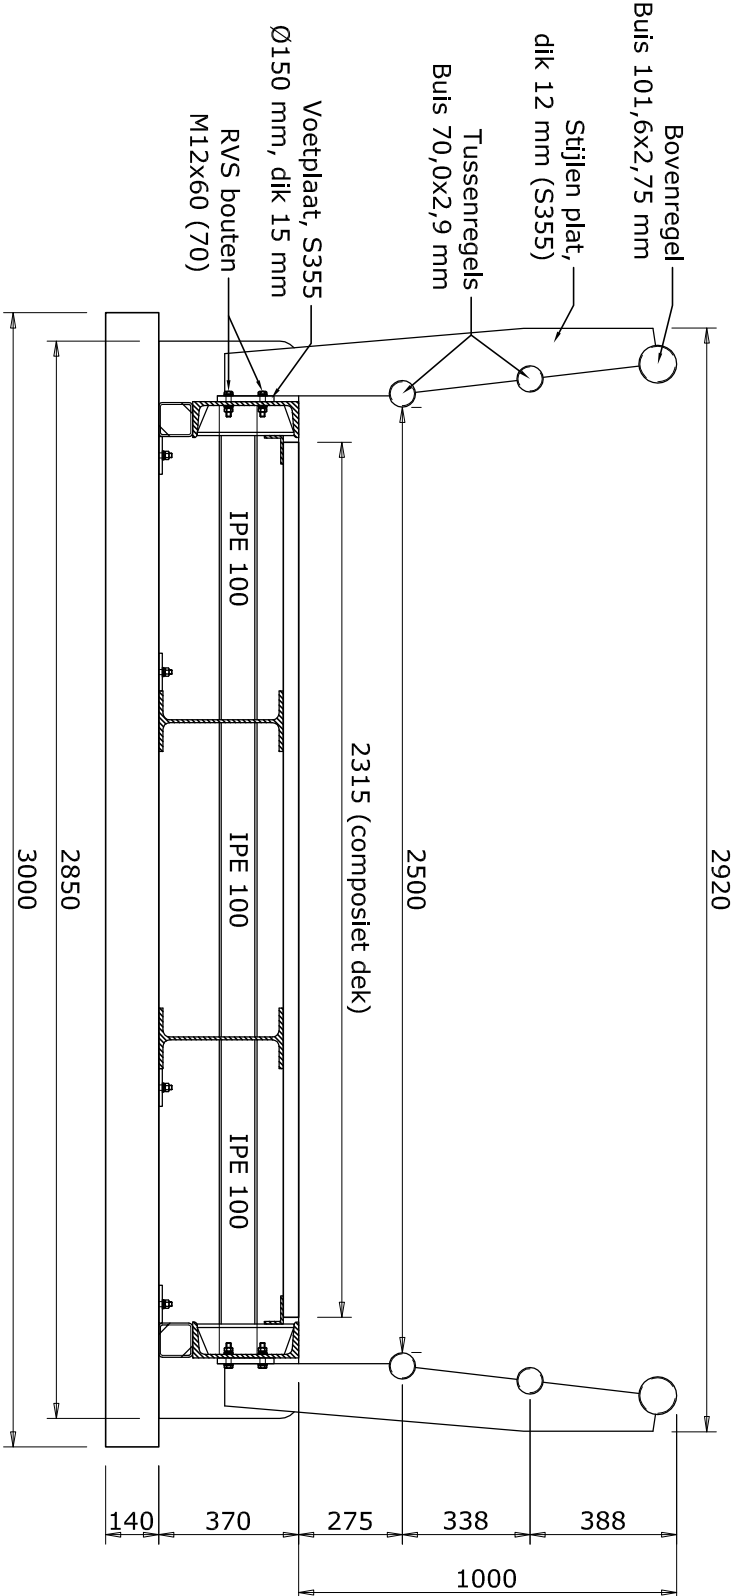

Doorsnede A-A
1:20

bevestiging stalen leuning	bevestiging composiet dekdeel	bevestiging brug op kesp

Bout en moer CE-gemerkteerd		
-----------------------------	--	--

Algemeen :
Gebruik :
Inspectie :
Brug West

ONTWERPERS, ENGINEERS EN BOUWERS

HAASNOOT BRUGGEN

VERVANGEN VAN TWEE BRUGGEN IN HET PARK LANGS DE EUROPOABOULEVARD, IN DE GEMEENTE VLAARDINGEN

ZIJAAZICHT EN DOORSNEDEN A-A

BRUG WEST

MODE / TYPE: ZOALS EENDER GELIEFED

OPDRACHTGEVER: GEMEENTE VLAARDINGEN

PROJECTIE: EENHEID: MM

SCHAAL: ZIE TEKENING

FORMAAT: A1

TEKENINGNR: 16383-01-01B

BLADNR: 1 van 1

GETEKEND: D.v.d.B.

DATUM: 04-10-2016

PROJECTNR: 16383