

Dakopbouw:

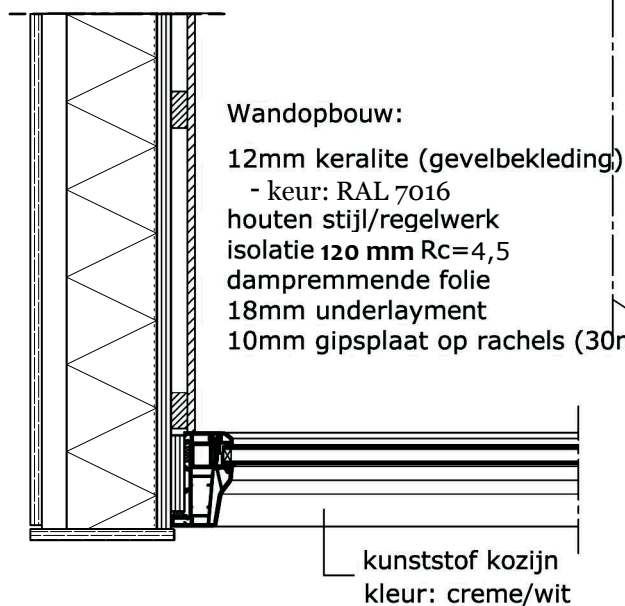
bitumineuze dakbedekking (2-laags)
 drukvaste isolatie tbv afschot
 geïsoleerd dakelement $R_c=6W/m^2K$
 gipsplaat op rachsels

Dakopbouw:

bitumineuze dakbedekking (2-laags)
 drukvaste isolatie tbv afschot
 geïsoleerd dakelement $R_c=6W/m^2$, min dikte 120mm
 gipsplaat op rachsels

detail 4

- vertikaal -

**detail 1**

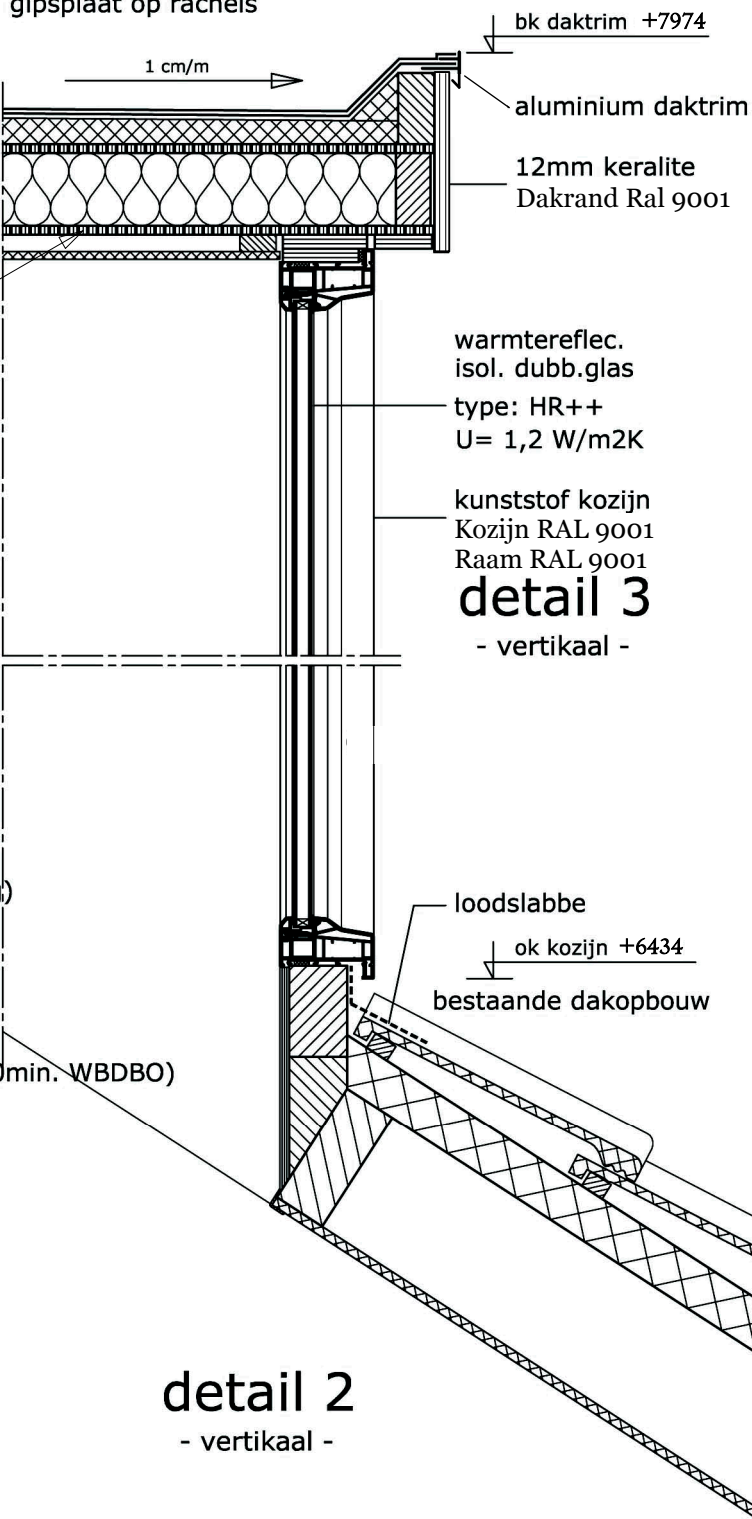
- horizontaal -

warmtereflec.
 isol. dubb.glas
 type: HR++
 $U=1,2 W/m^2K$

kunststof kozijn
 Kozijn RAL 9001
 Raam RAL 9001

detail 3

- vertikaal -

**detail 2**

- vertikaal -

Gemeente Vlaardingen

Behoort bij besluit
 Nr. 4274
 d.d. 10 januari 2017
 Hoofd Ruimte, Wonen en Milieu

aannemer controleert bestaande constructie en maten in
 het werk.

constructieve onderdelen volgens aanwijzingen
 constructeur.

project:	Kethelweg 102	onderwerp:	Dakkapel
schaal:	1:10	bladnummer:	
datum:	24 november 2016	revisie:	
naam:	Otto Patijn	filenaam:	

**Haag Architect**

Maaswijkstraat 47 tel: 06 57186501
 2586 CB 's Gravenhage ocml@planet.nl