




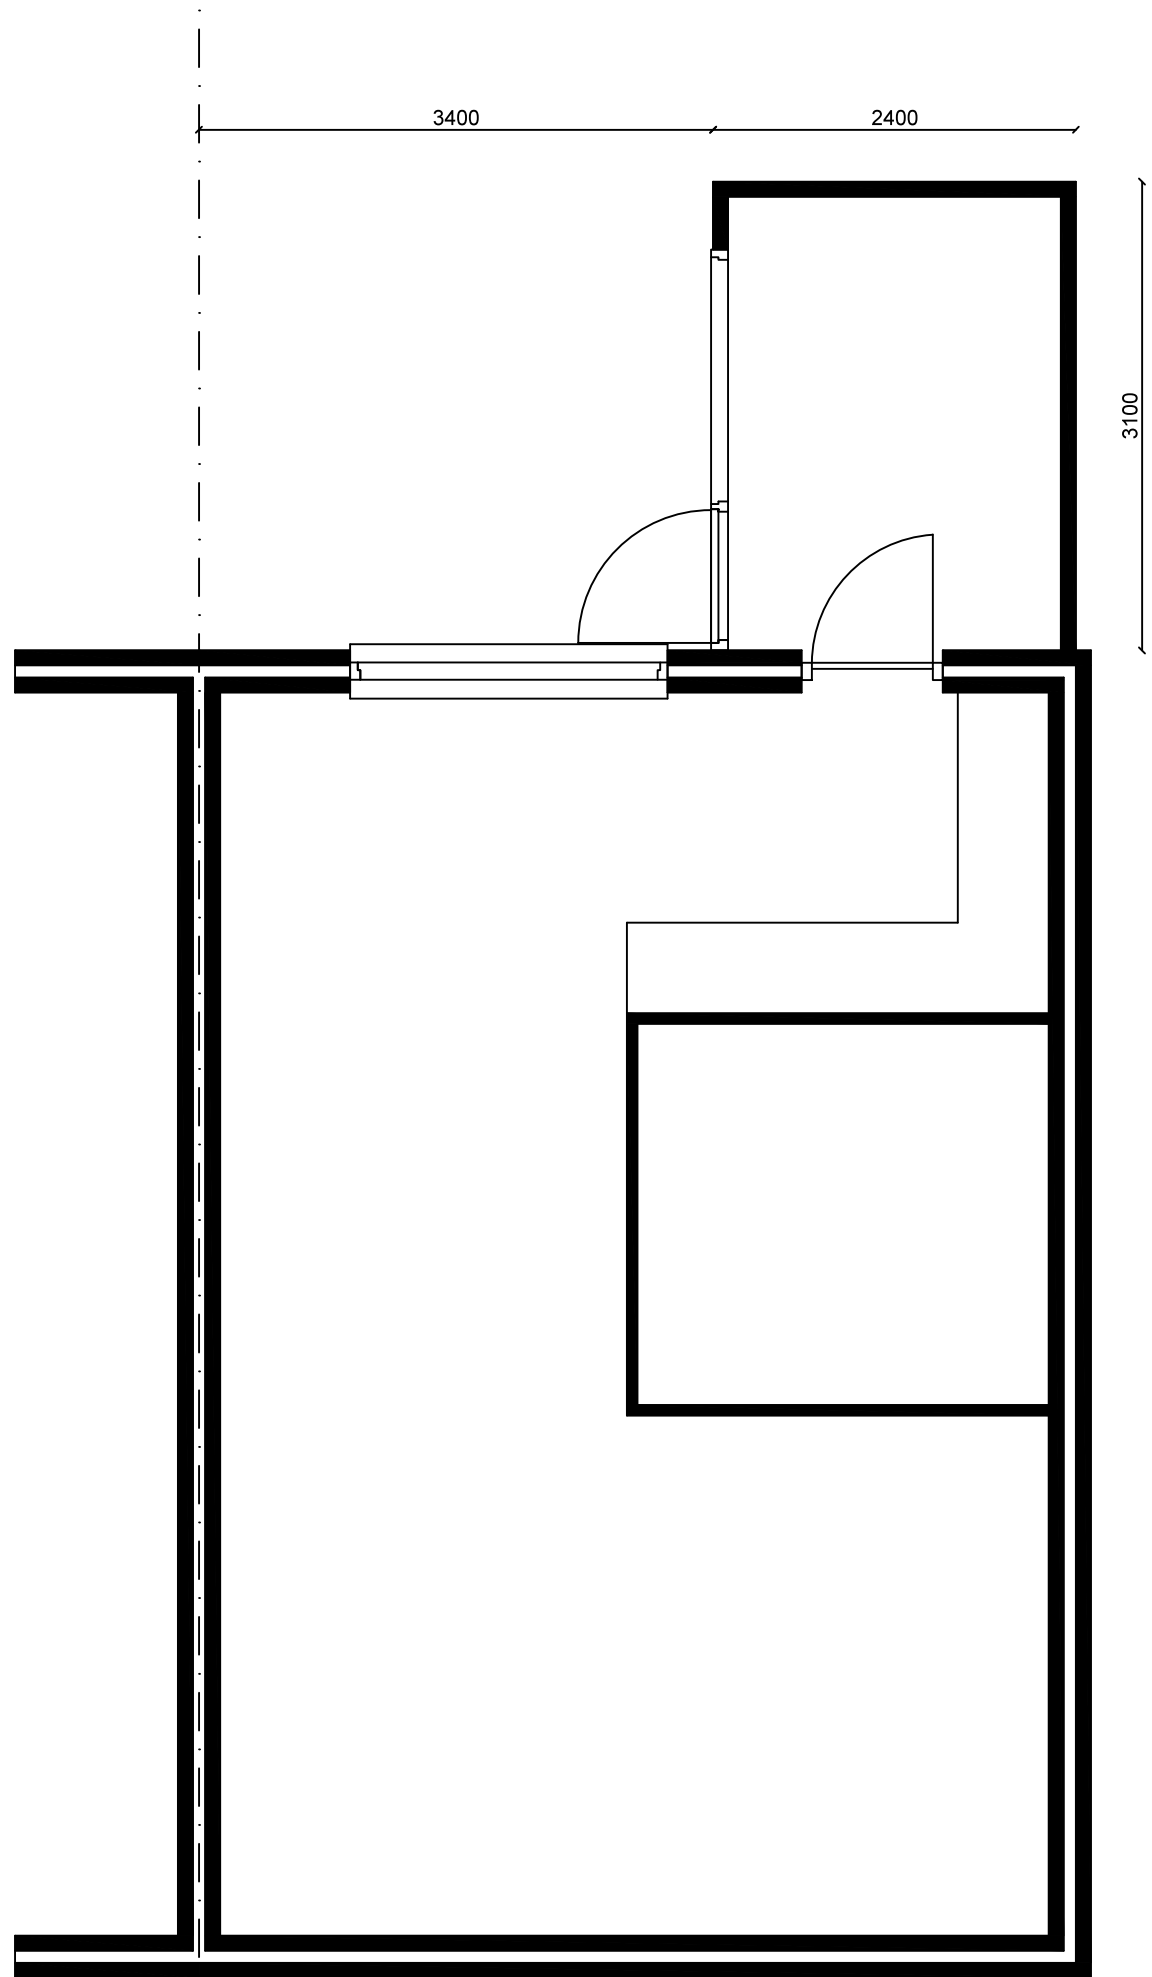


Bestaande begane grond

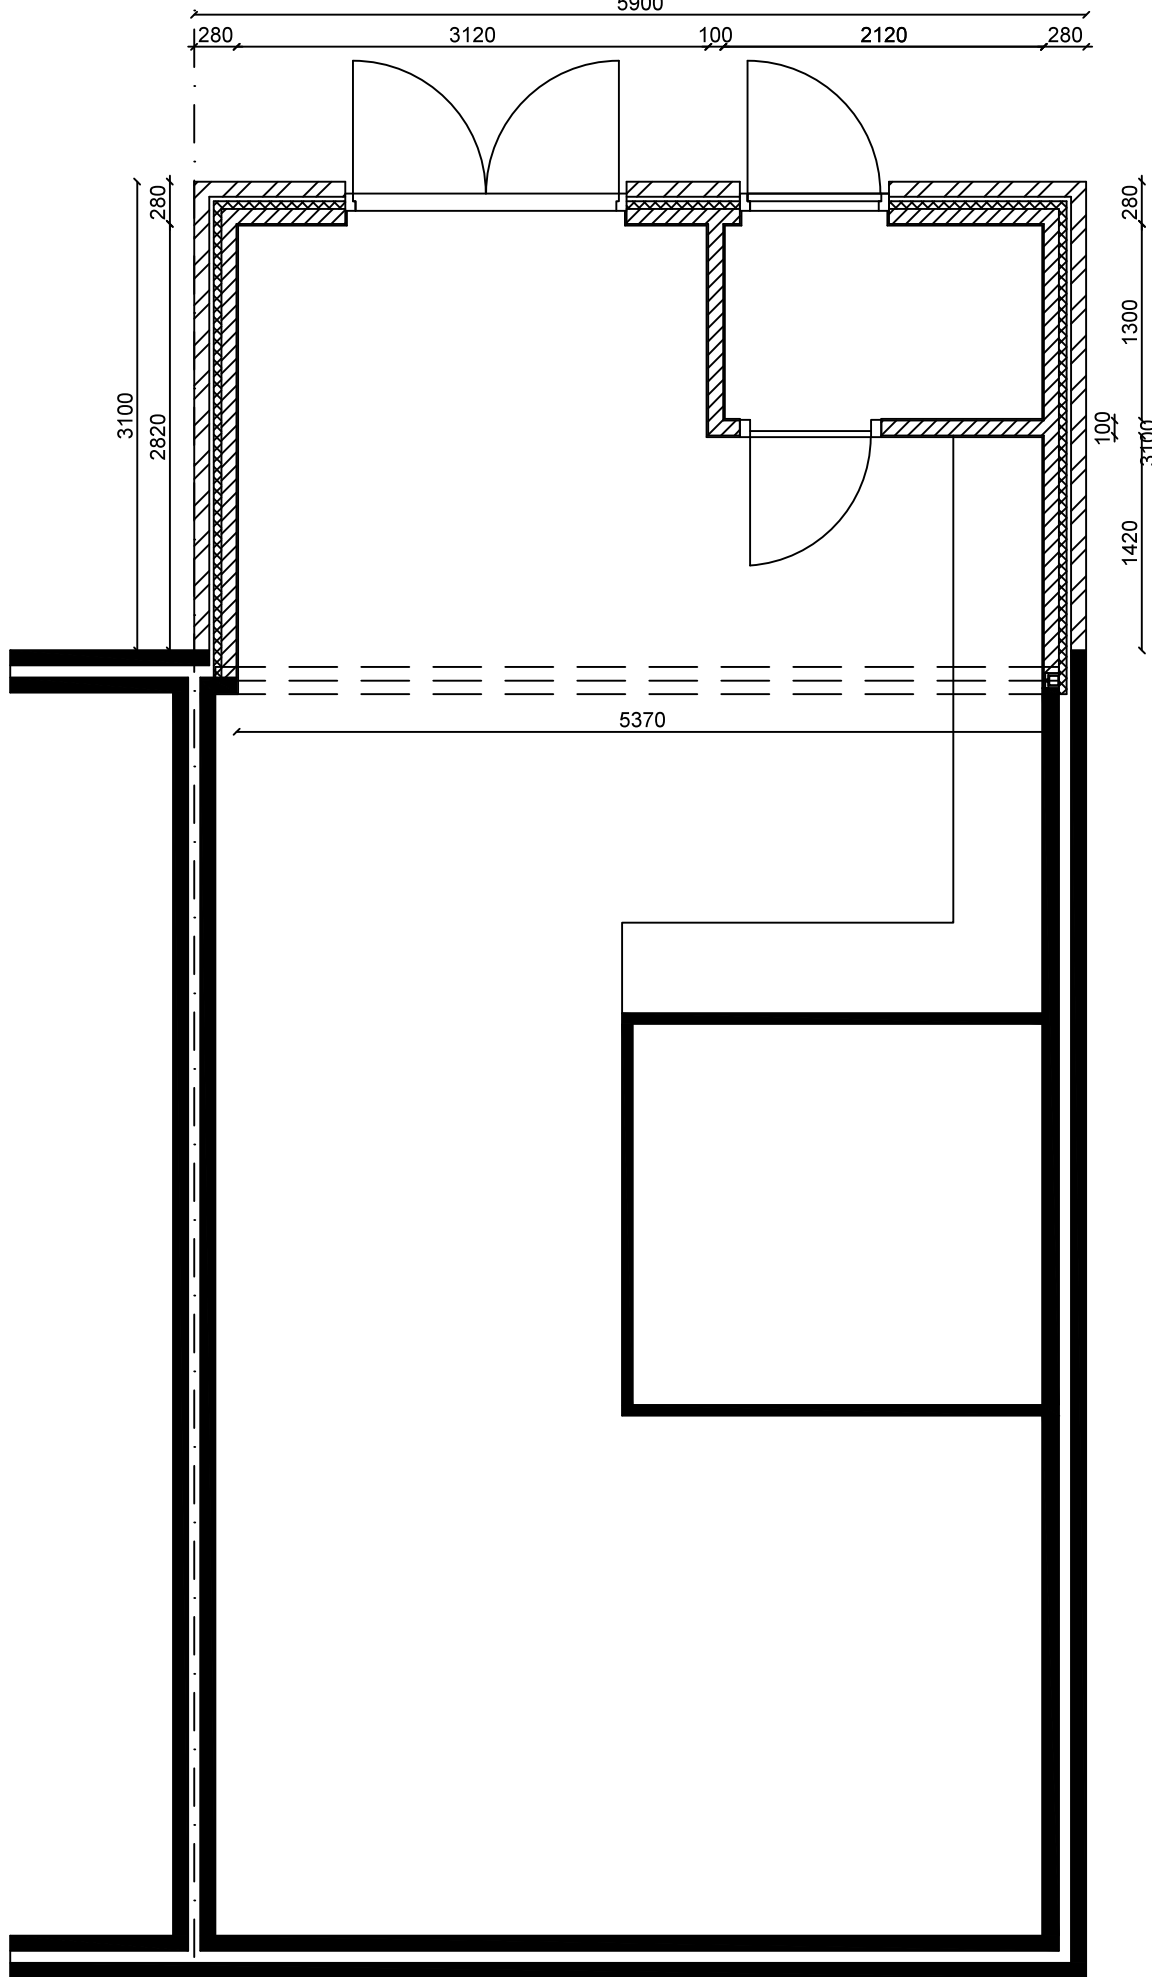

Nieuwe begane grond

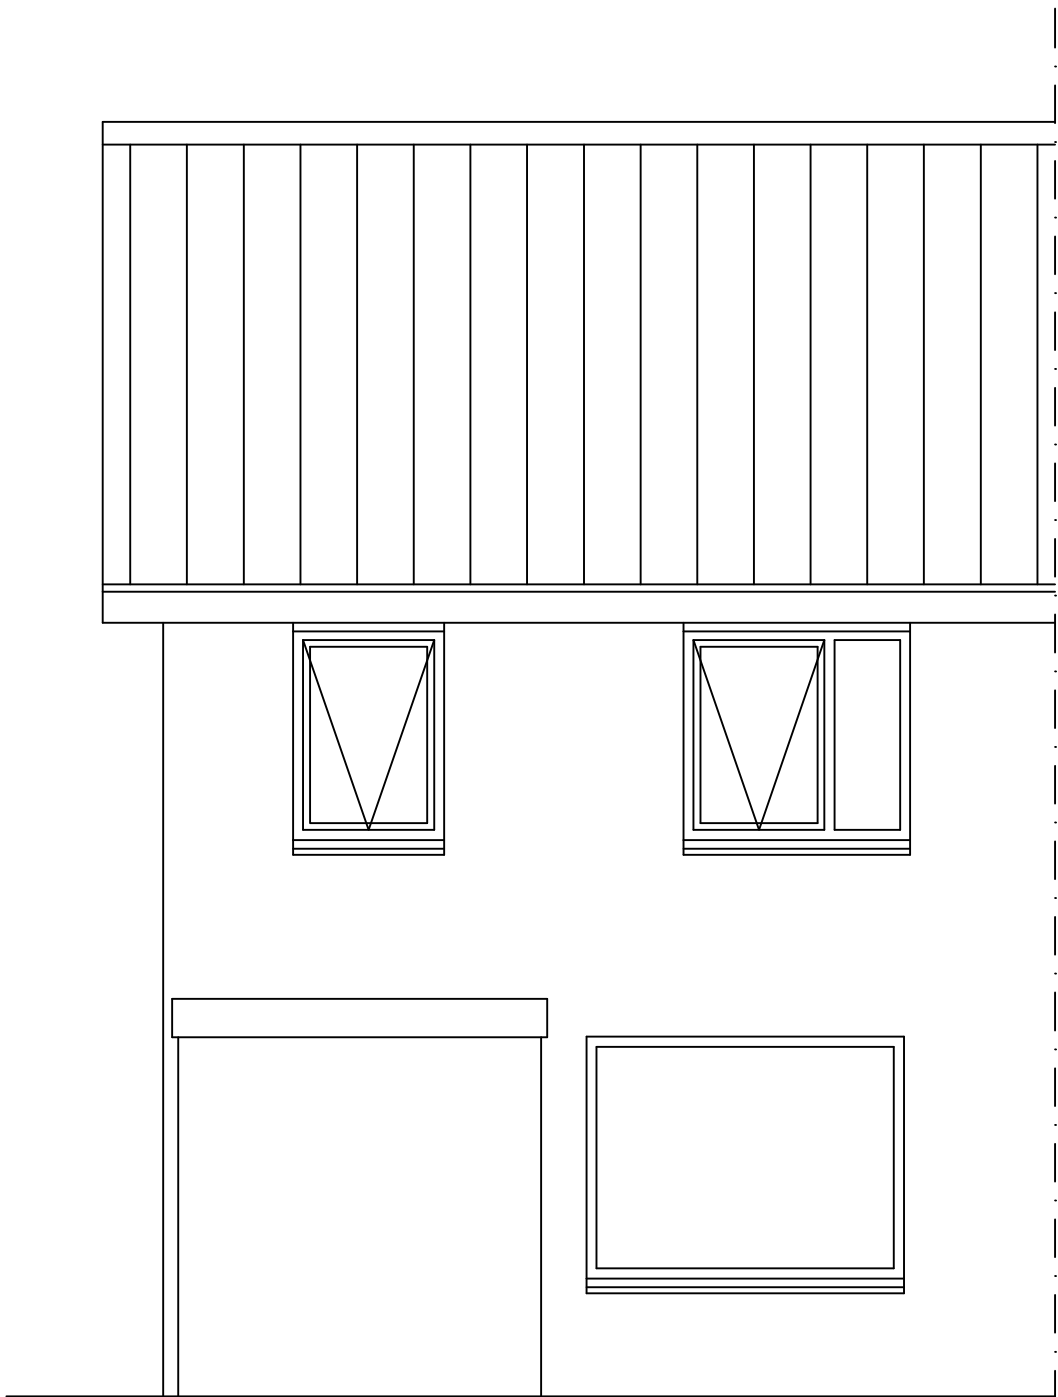


Bestaande achtergevel

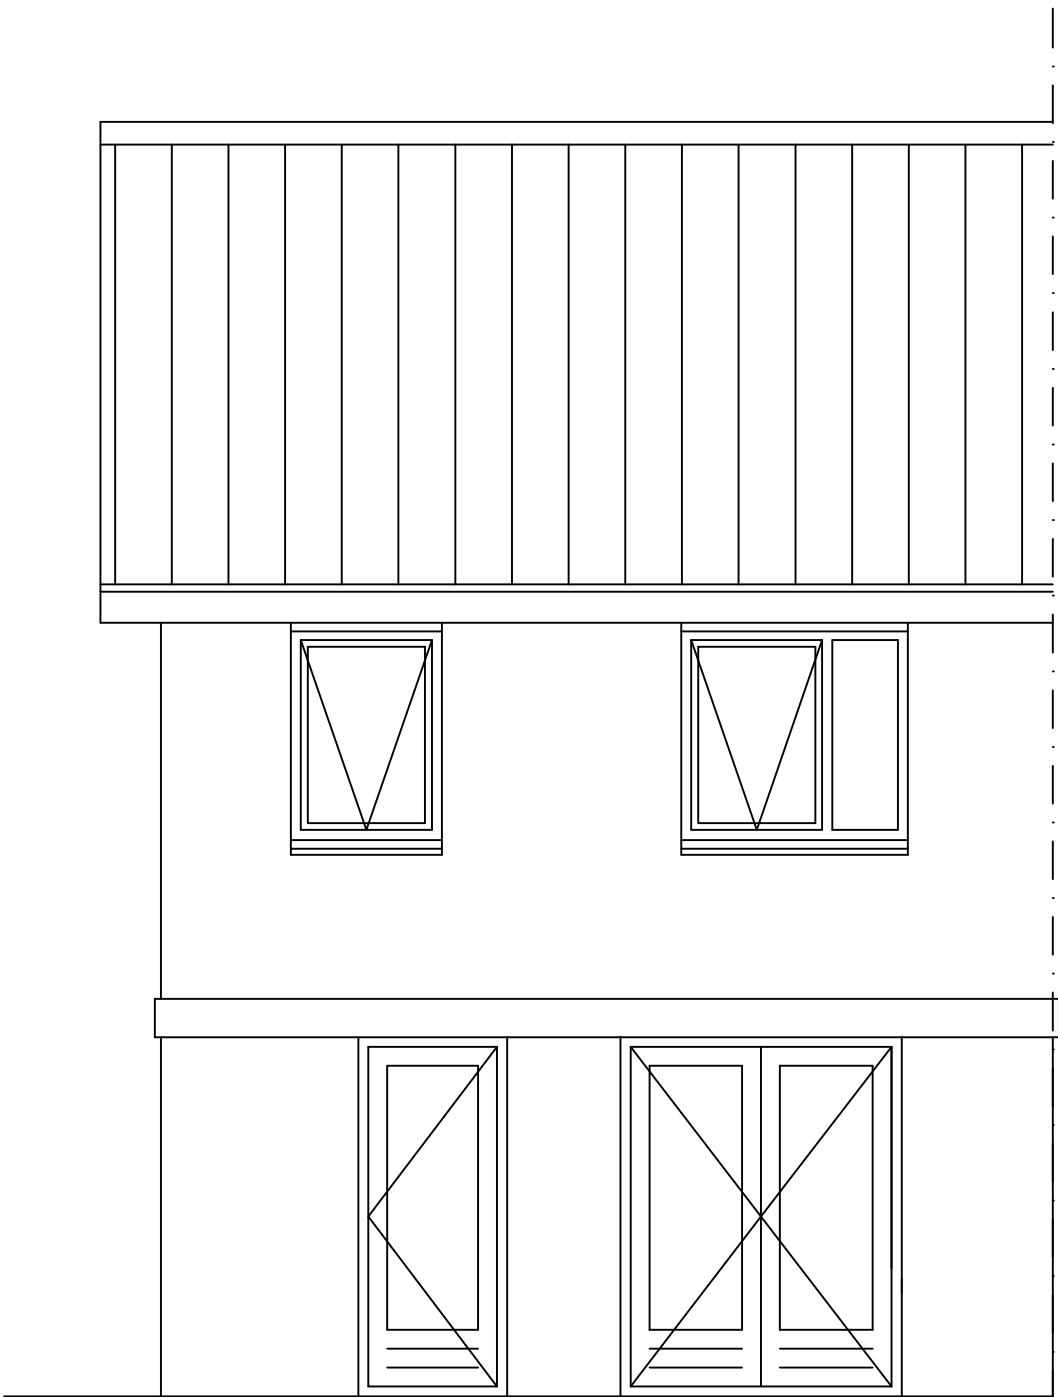


Nieuwe achtergevel

- bestaand metselwerk
- nieuw gevelmetselwerk
- nieuw binnenmetselwerk

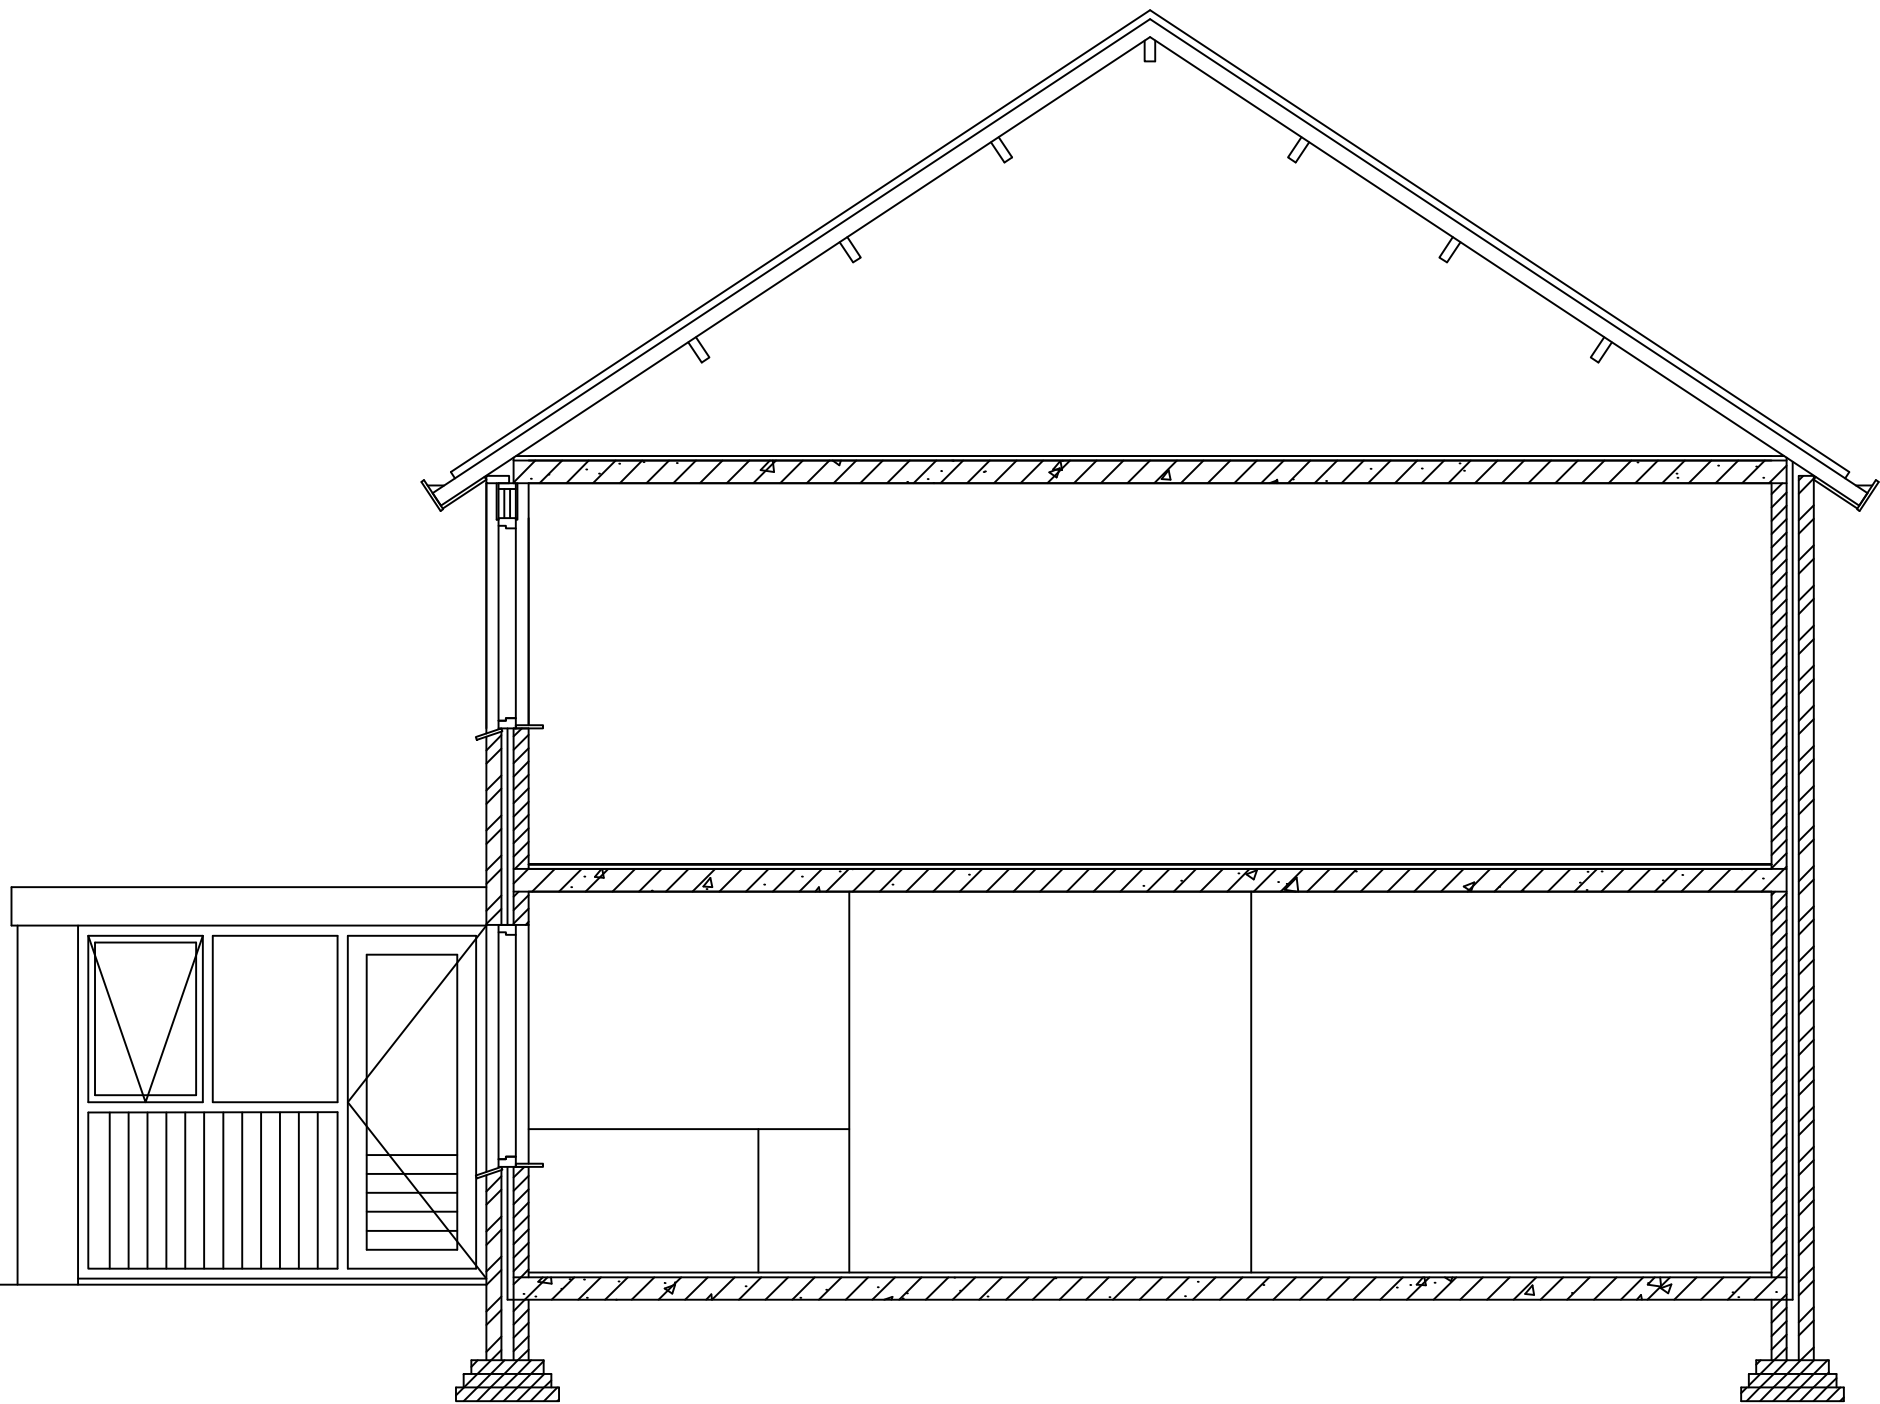

Bestaande doorsnede

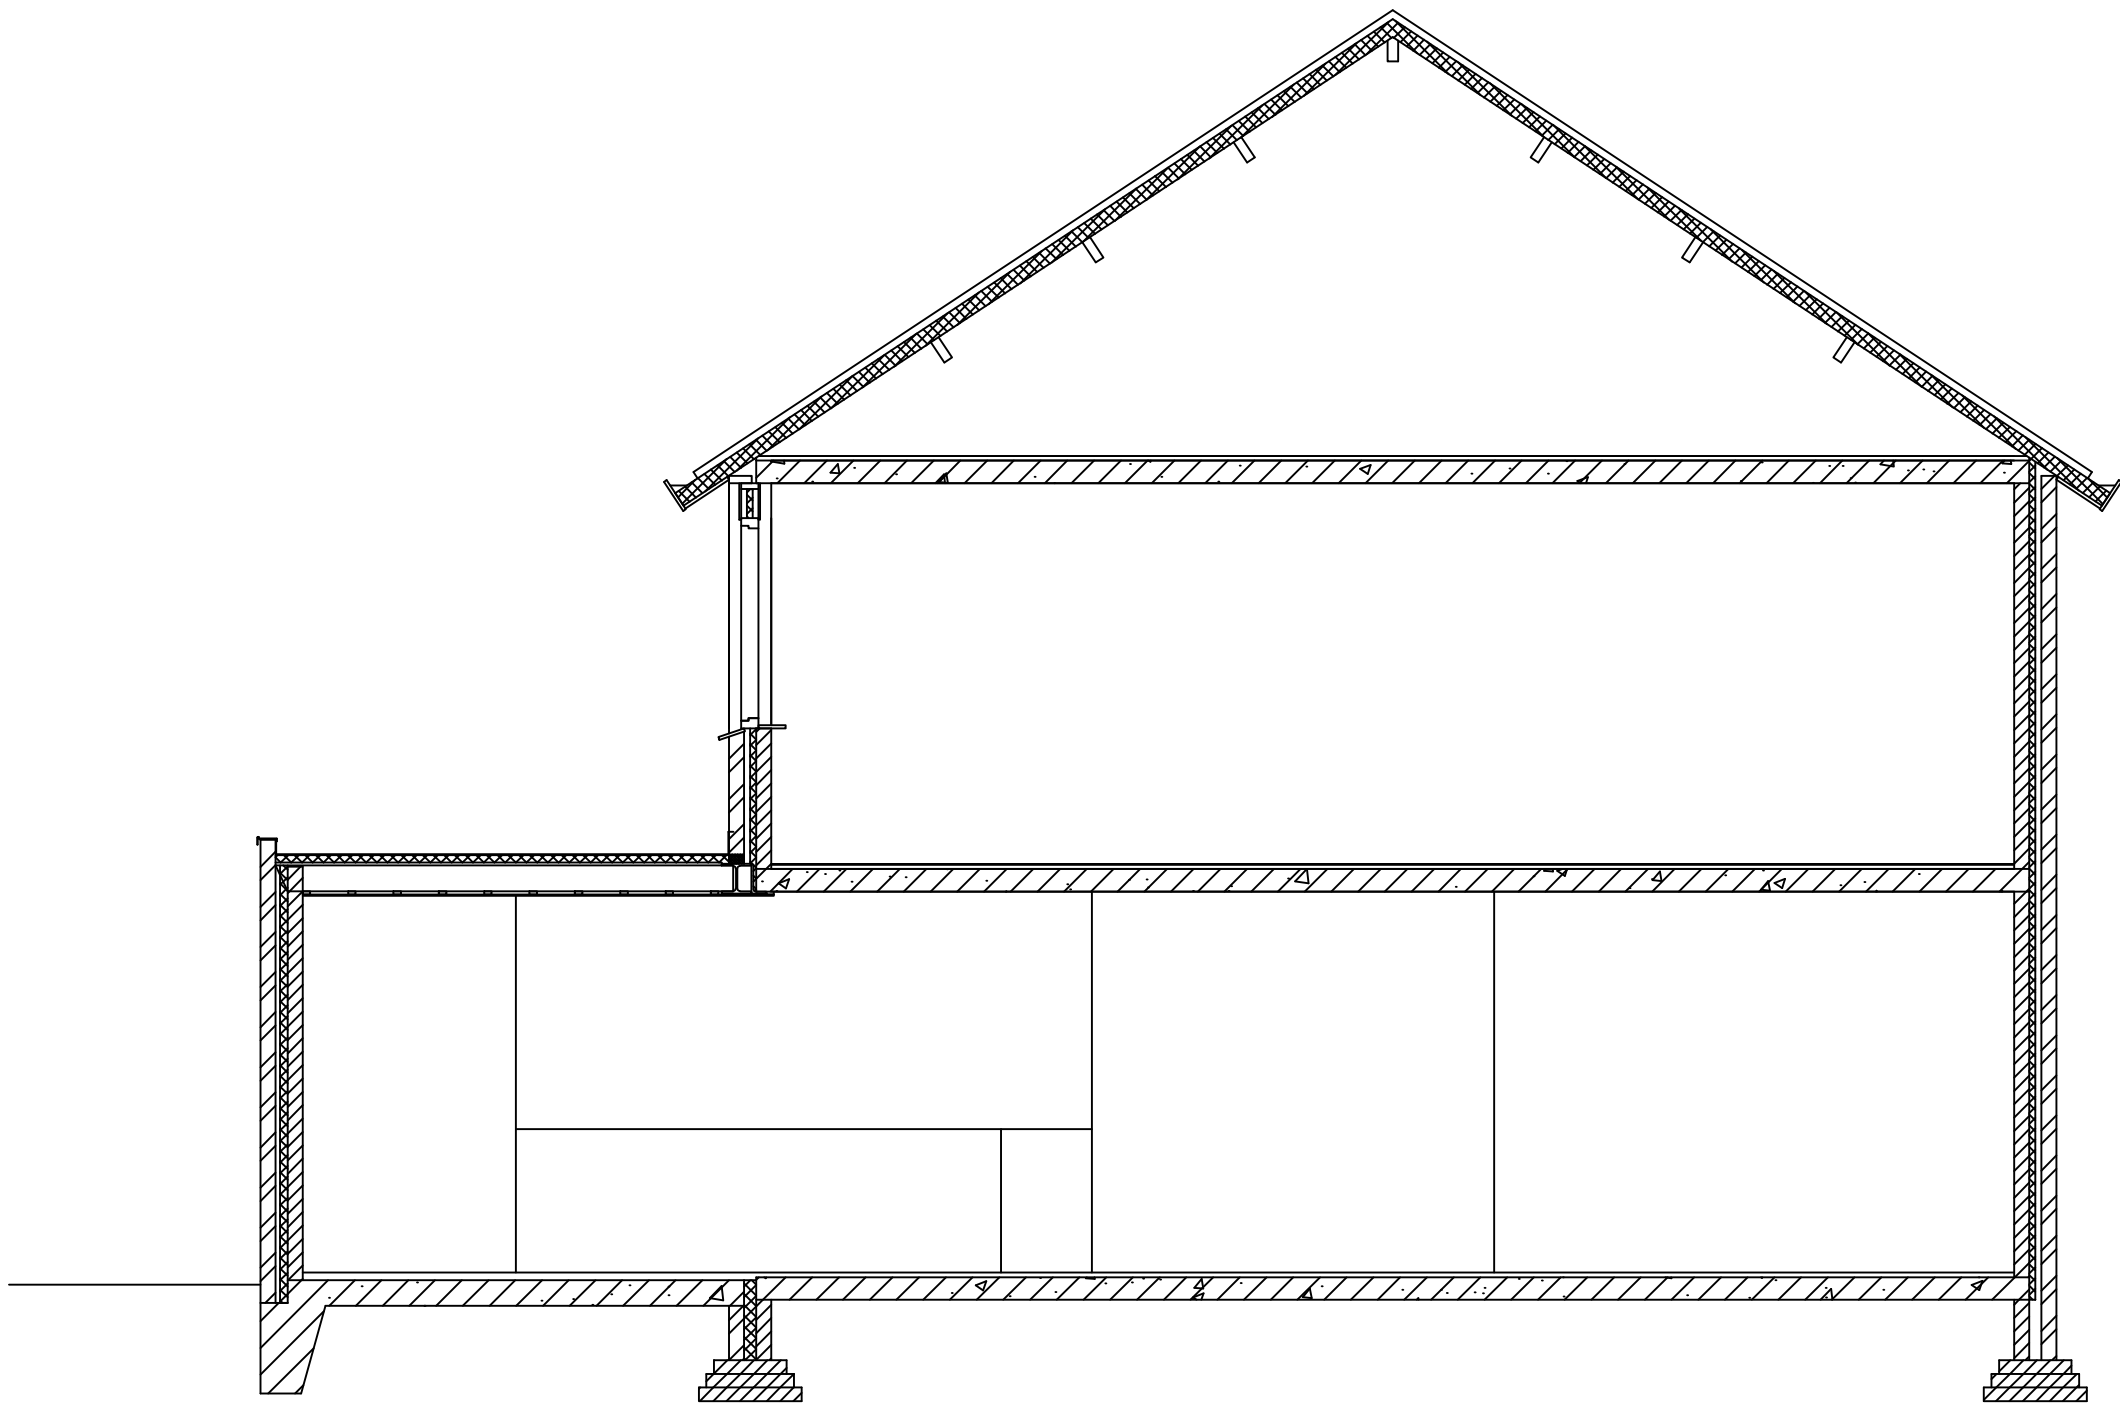

Nieuwe doorsnede



Situatie (1:1000)

gem: Vorden
sectie: S no.: 626

Betreft: Uitbouw woning aan de
Lindeselaak 2 te Wichmond
Opdrachtgever: Fam. Spiegelenberg
Lindeselaak 2
7234 TB Wichmond

Blad B1: plattegrond, doorsnede

Werknr:	17.05.01	Datum:	12-05-17
Schaal:	1:100	Gewijzigd:	—

Alle maten in mm.