


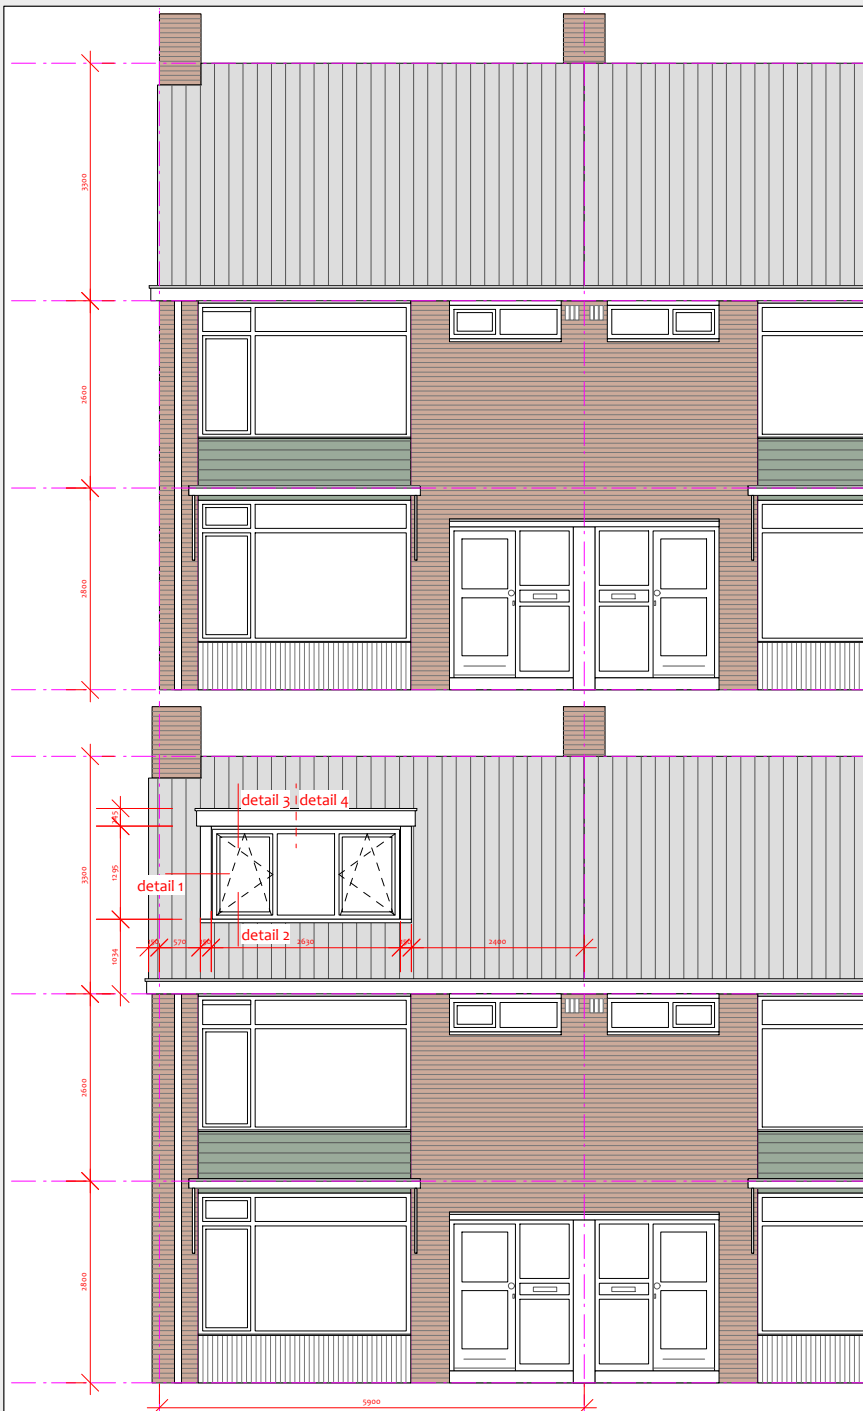


aannemer controleert constructie en maten in het werk.
aannemer verzorgt de werktekeningen indien nodig.

Gemeente Vlaardingen


Beoordelt besluit
Nr. 4214
d.d. 14 januari 2017
Hoofd Ruimte, Wonen en Milieu

bestaande
voorgevel

bestaande
zijgevel

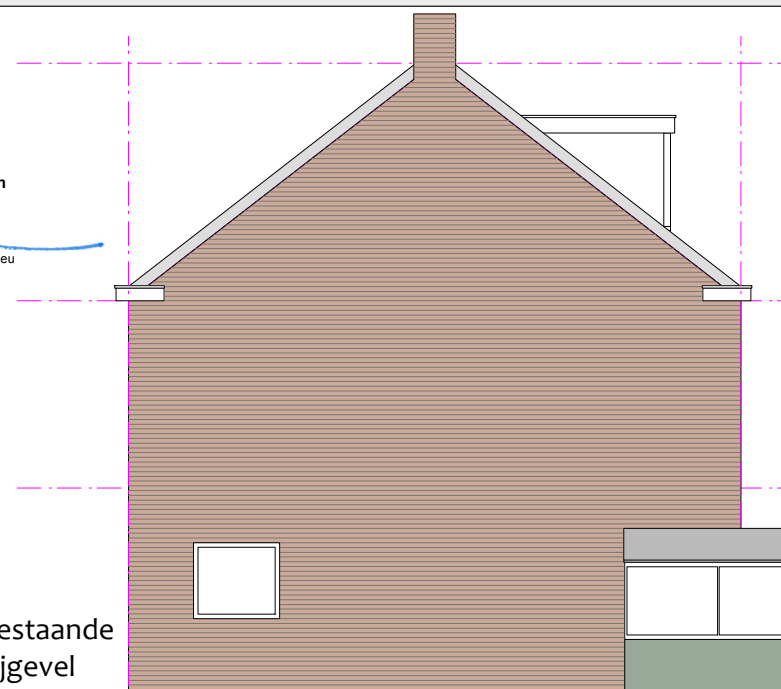

nieuwe
zijgevel

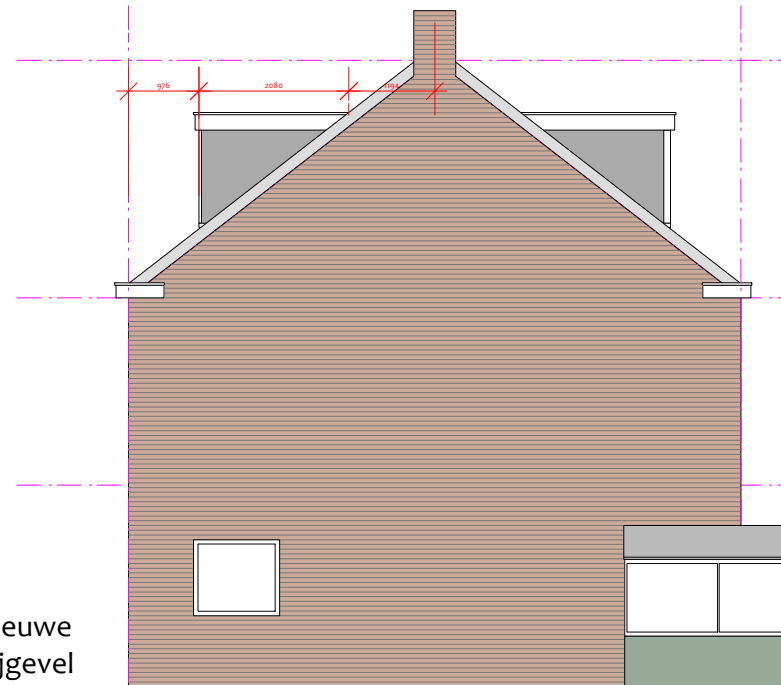

project:

Kethelweg 102

onderwerp:

dakkapel

schaal:

1:100

datum:

15 december 2016



Haag Architect

Maaswijkstraat 47 tel: 06 57186501
2586 CB 's Gravenhage ocml@planet.nl