


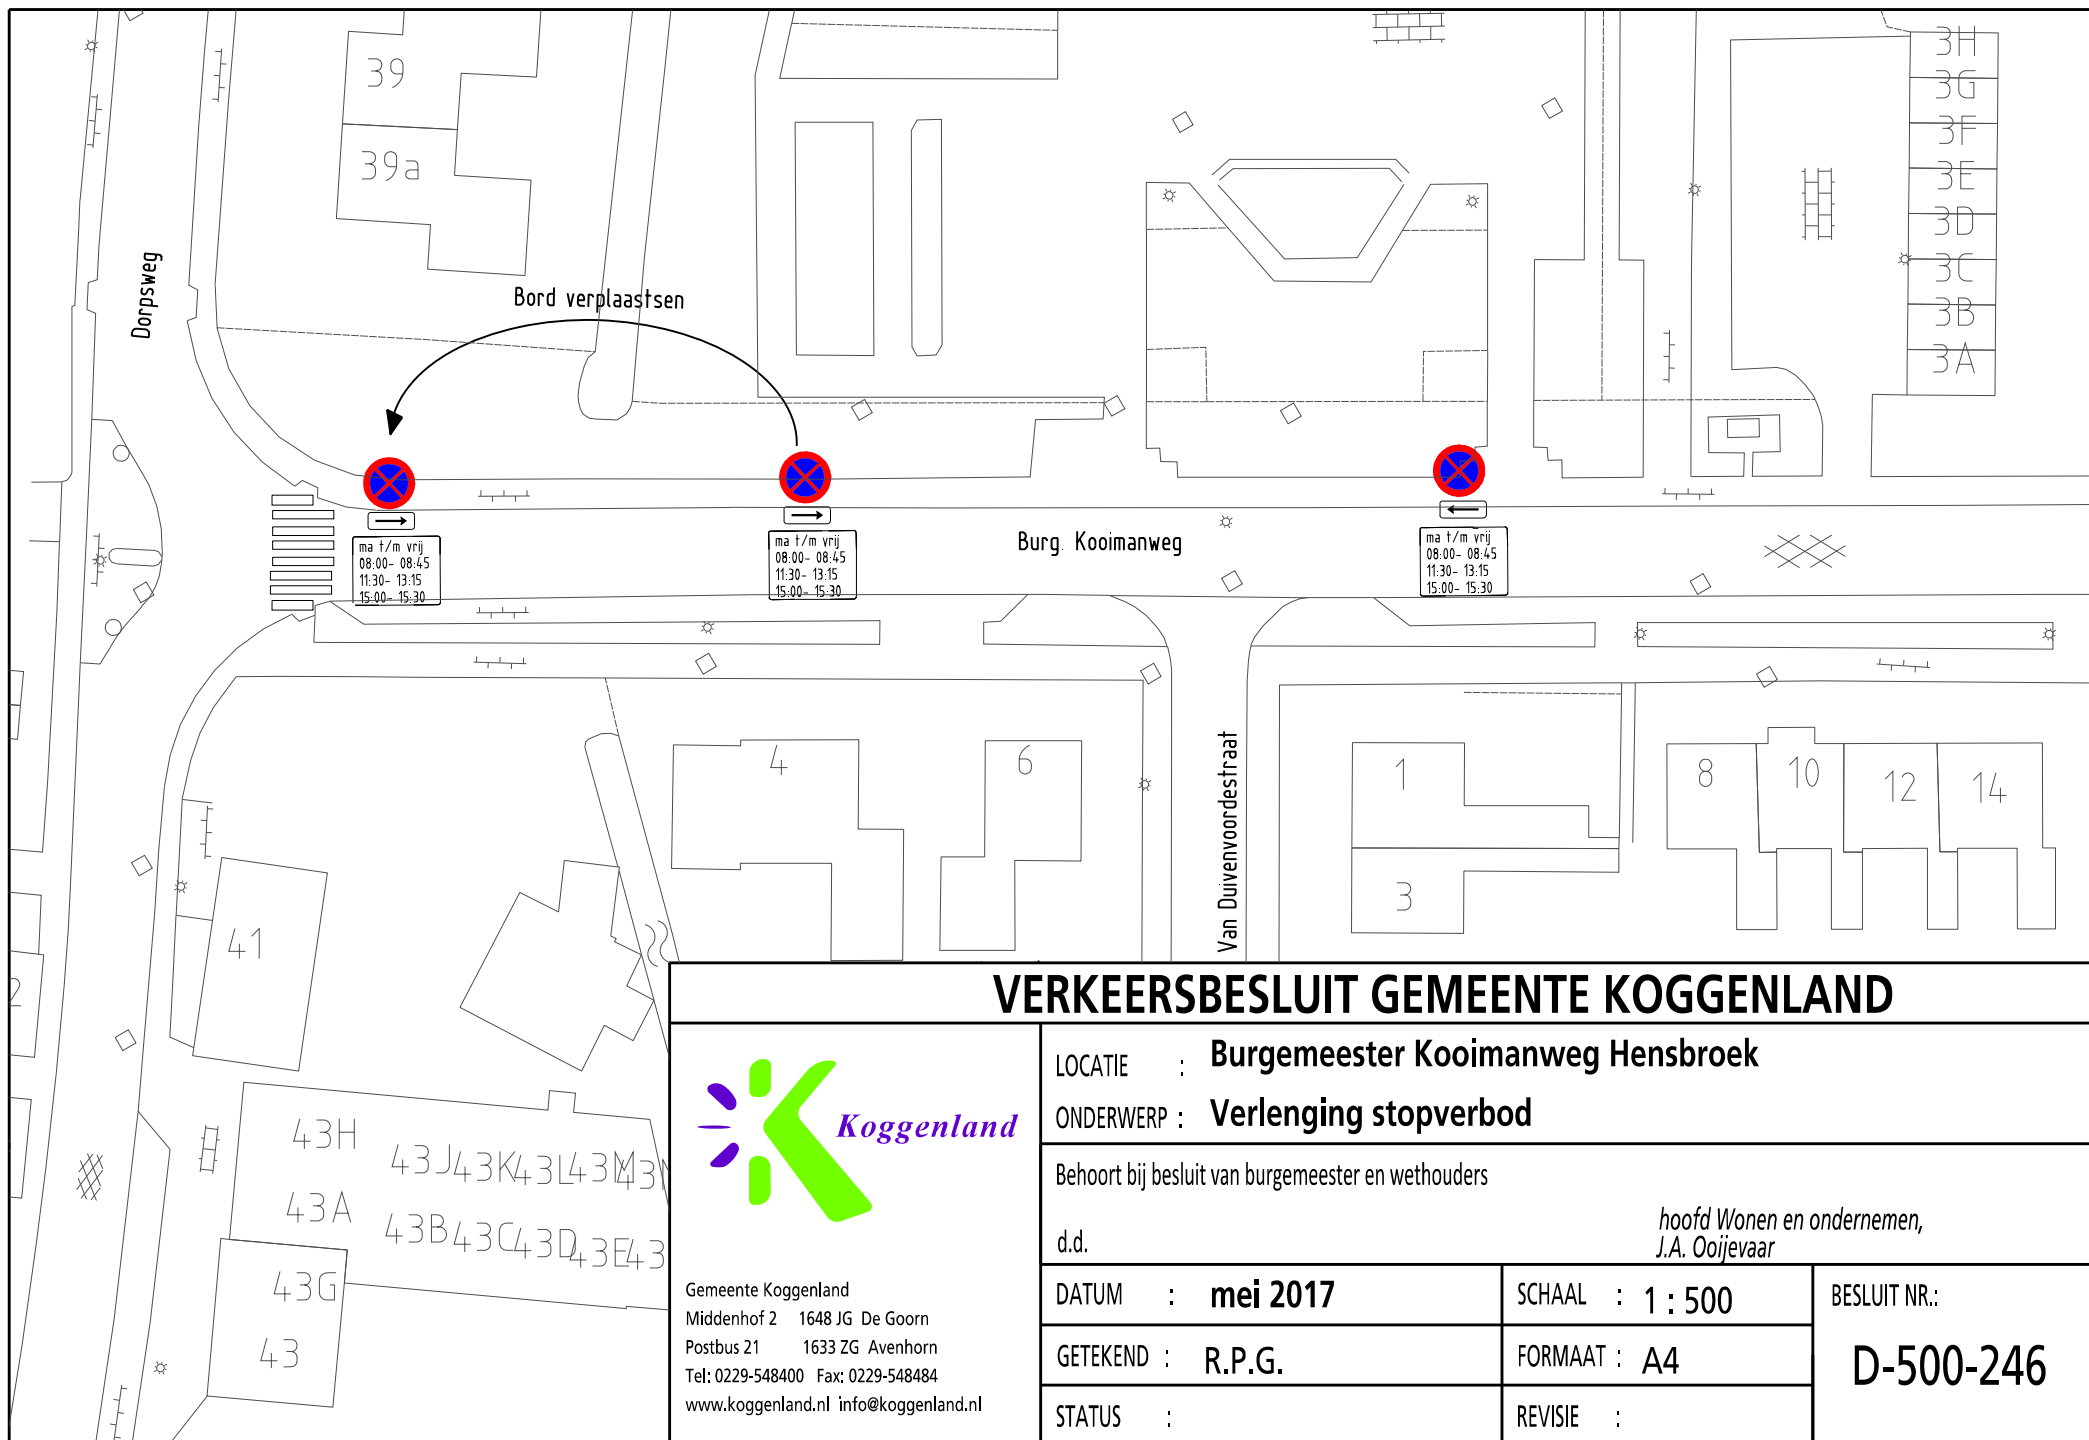

VERKEERSBESLUIT GEMEENTE KOGGENLAND



Gemeente Koggenland
Middenhof 2 1648 JG De Goorn
Postbus 21 1633 ZG Avenhorn
Tel: 0229-548400 Fax: 0229-548484
www.koggenland.nl info@koggenland.nl

LOCATIE : **Burgemeester Kooimanweg Hensbroek**

ONDERWERP : **Verlenging stopverbod**

Behoort bij besluit van burgemeester en wethouders

d.d.

hoofd Wonen en ondernemen,
J.A. Ooijevaar

DATUM : **mei 2017**

SCHAAL : **1 : 500**

BESLUIT NR.:

GETEKEND : **R.P.G.**

FORMAAT : **A4**

D-500-246

STATUS :

REVISIE :

bestandsnaam :