



bestaande toestand

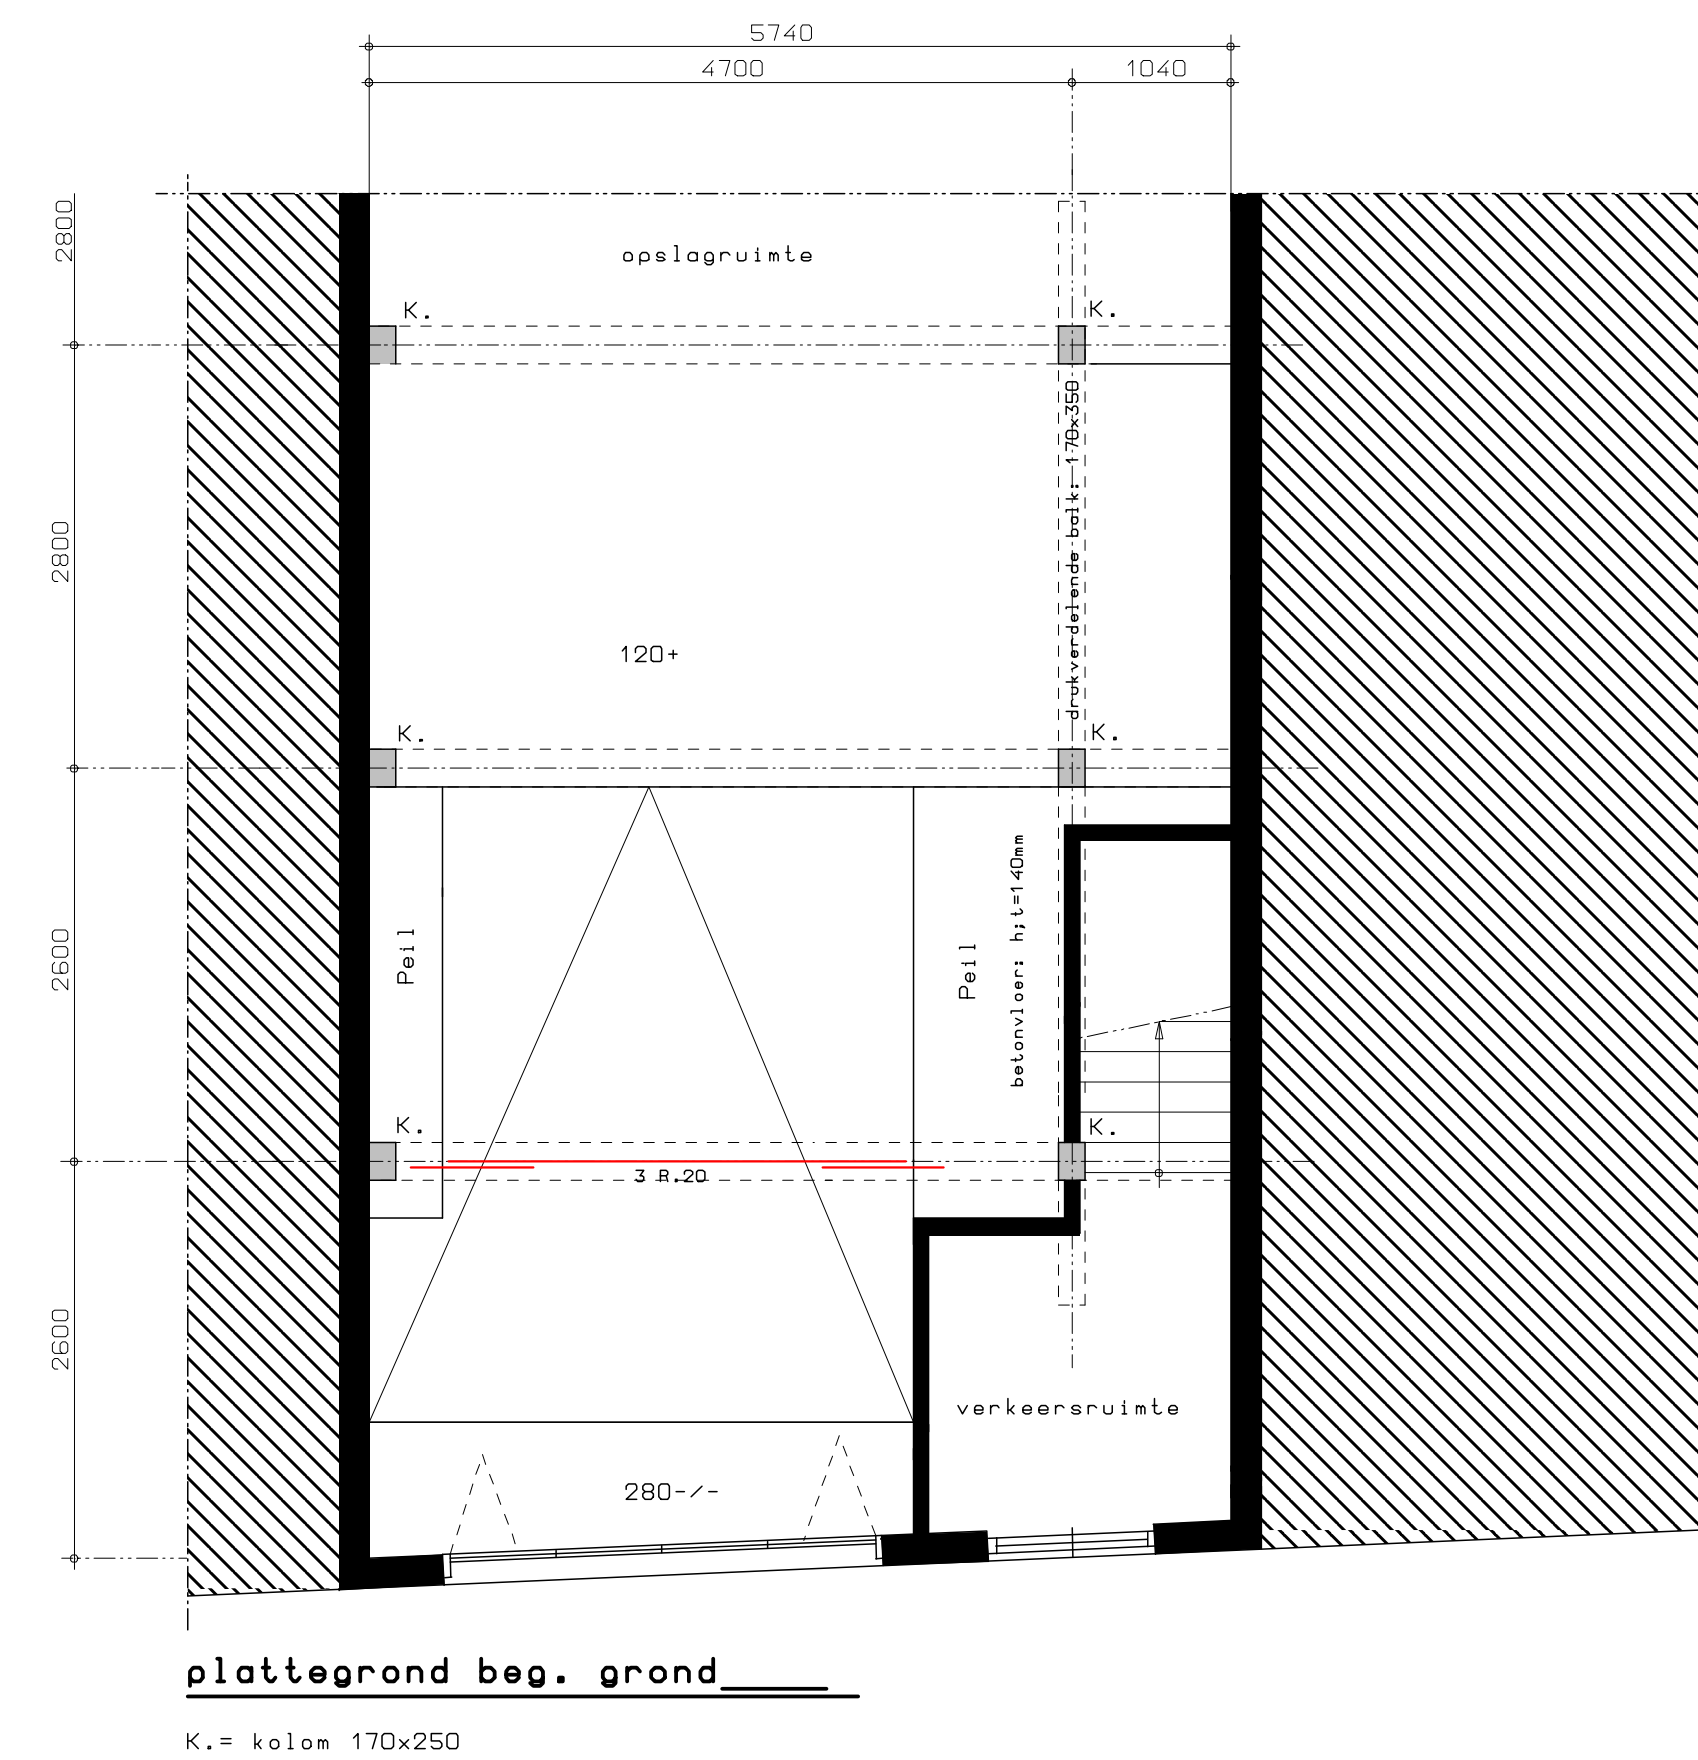

nieuwe toestand

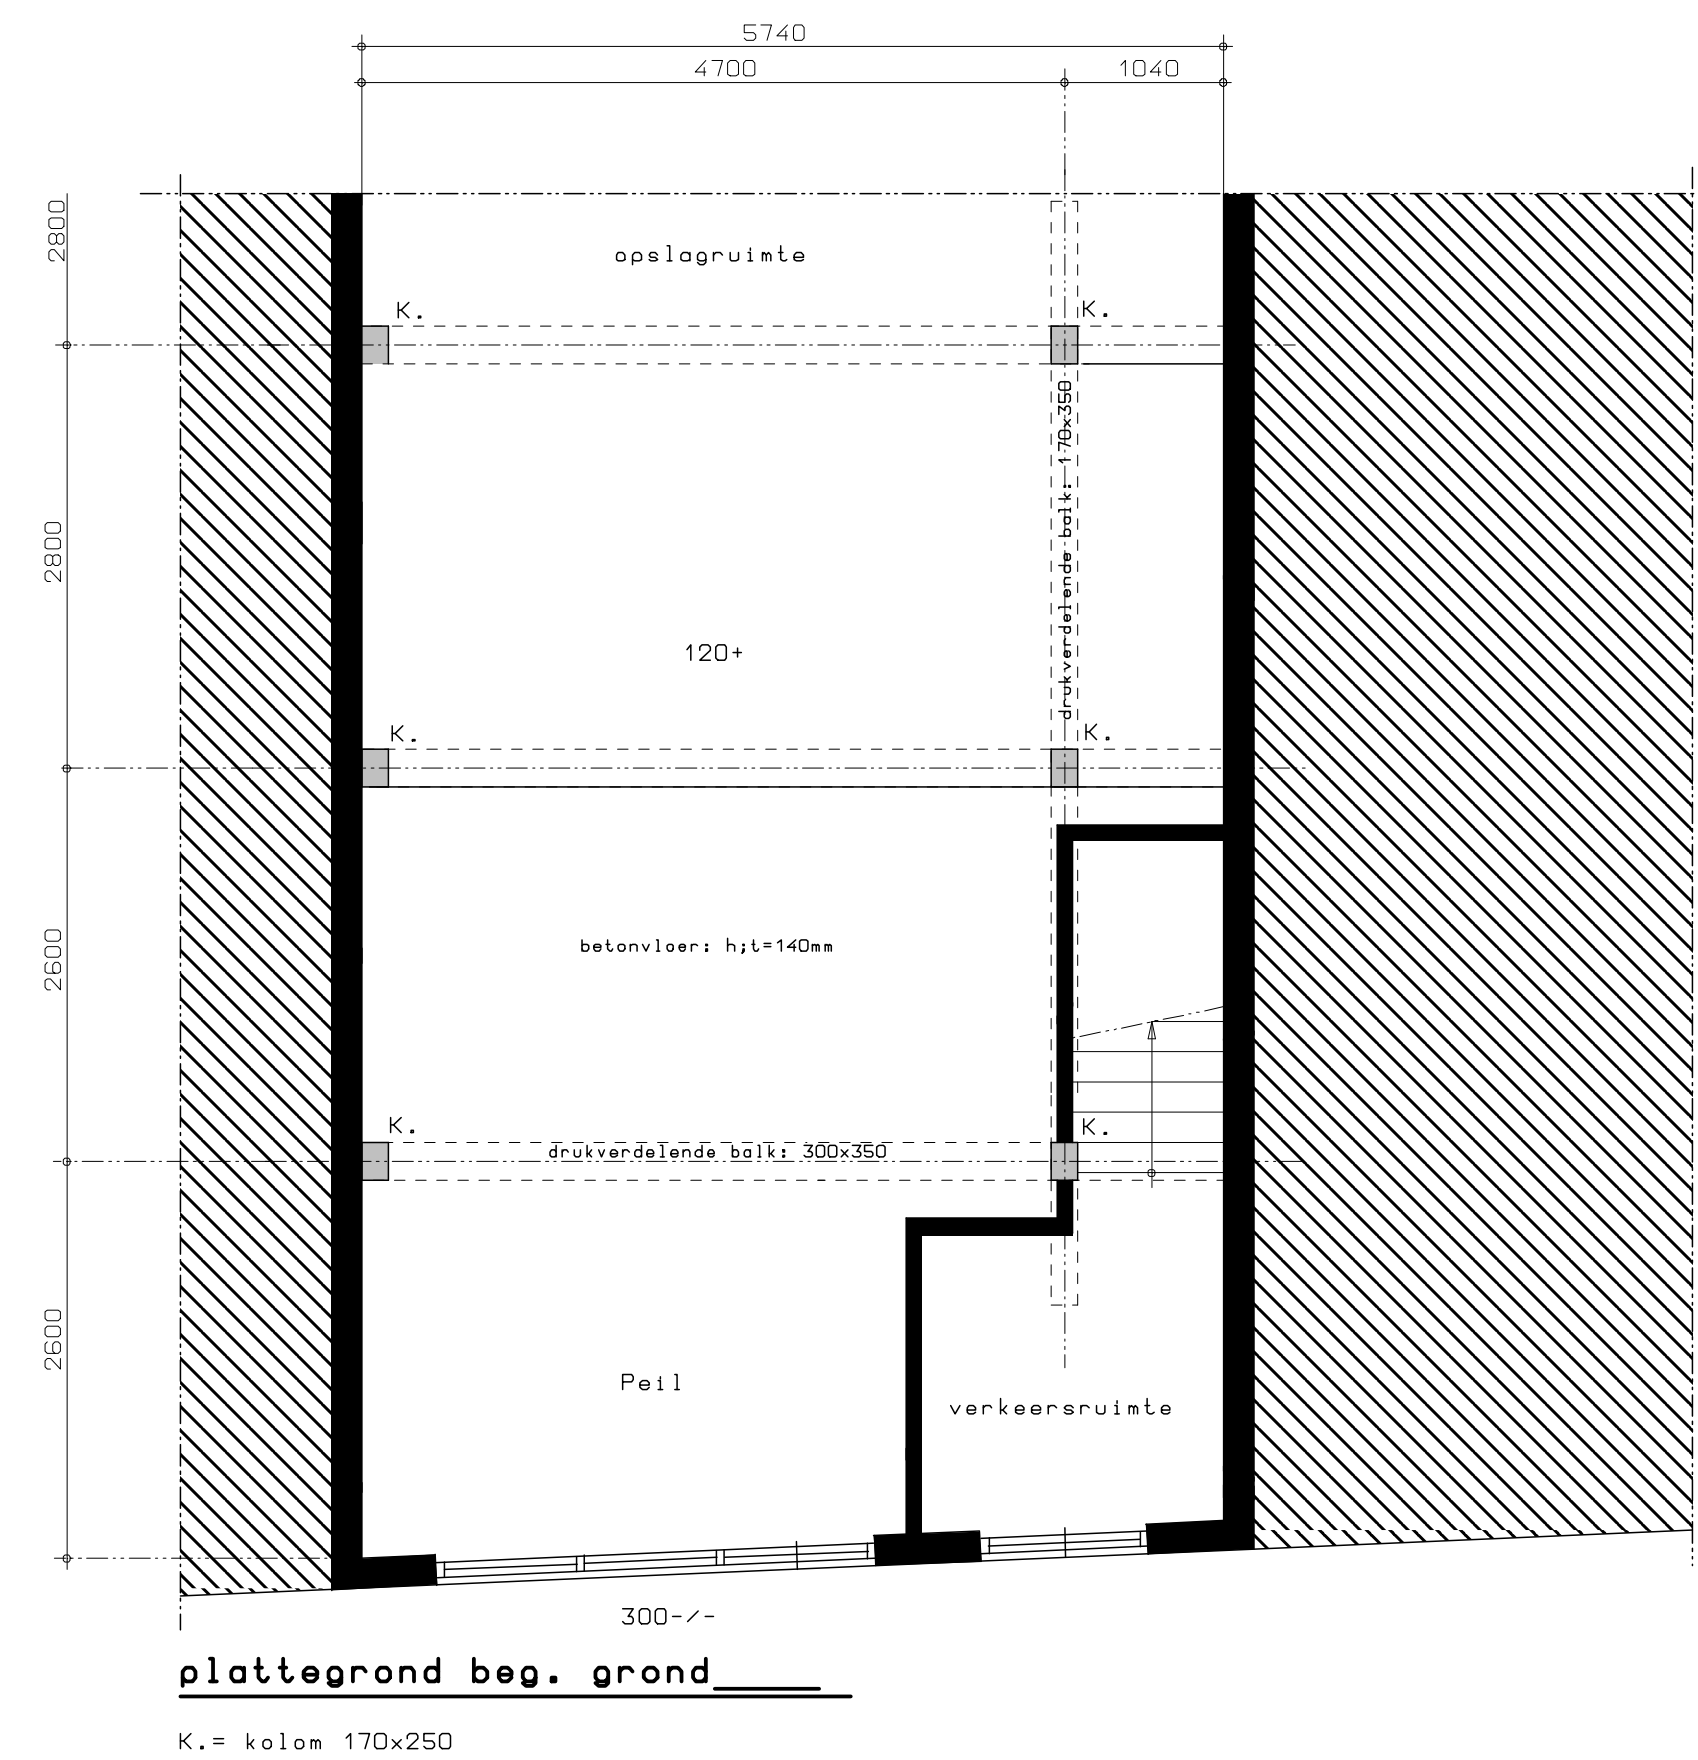

R= best.fund.balk ruw hakken en R.B-150, B 500R, inlijmen
B= best. balkopening sporen en 3 R.20 als bovenopening bijleggen

vloerdikte : h/1= 200mm, op zandaanvulling gestort
sterkteklasse : C 20/25
milieuklasse : XC 4
staalkwaliteit : B 500R
dekking : balk 35mm
vloer 30mm
vloeropening : R.B-150 o+b

maten in het werk controleren !!!

gew.: 28-11-'16

Gravelijzing & aanpassen begane grondvloer
Markt 38 Vlaardingen
i.o.m.: van der Vijg A. van der Lugt Bv
Energieleng 24 3133 RC Vlaardingen

bestaande & nieuwe toestand

Bouwontwerp & Advies

1643 B-1