


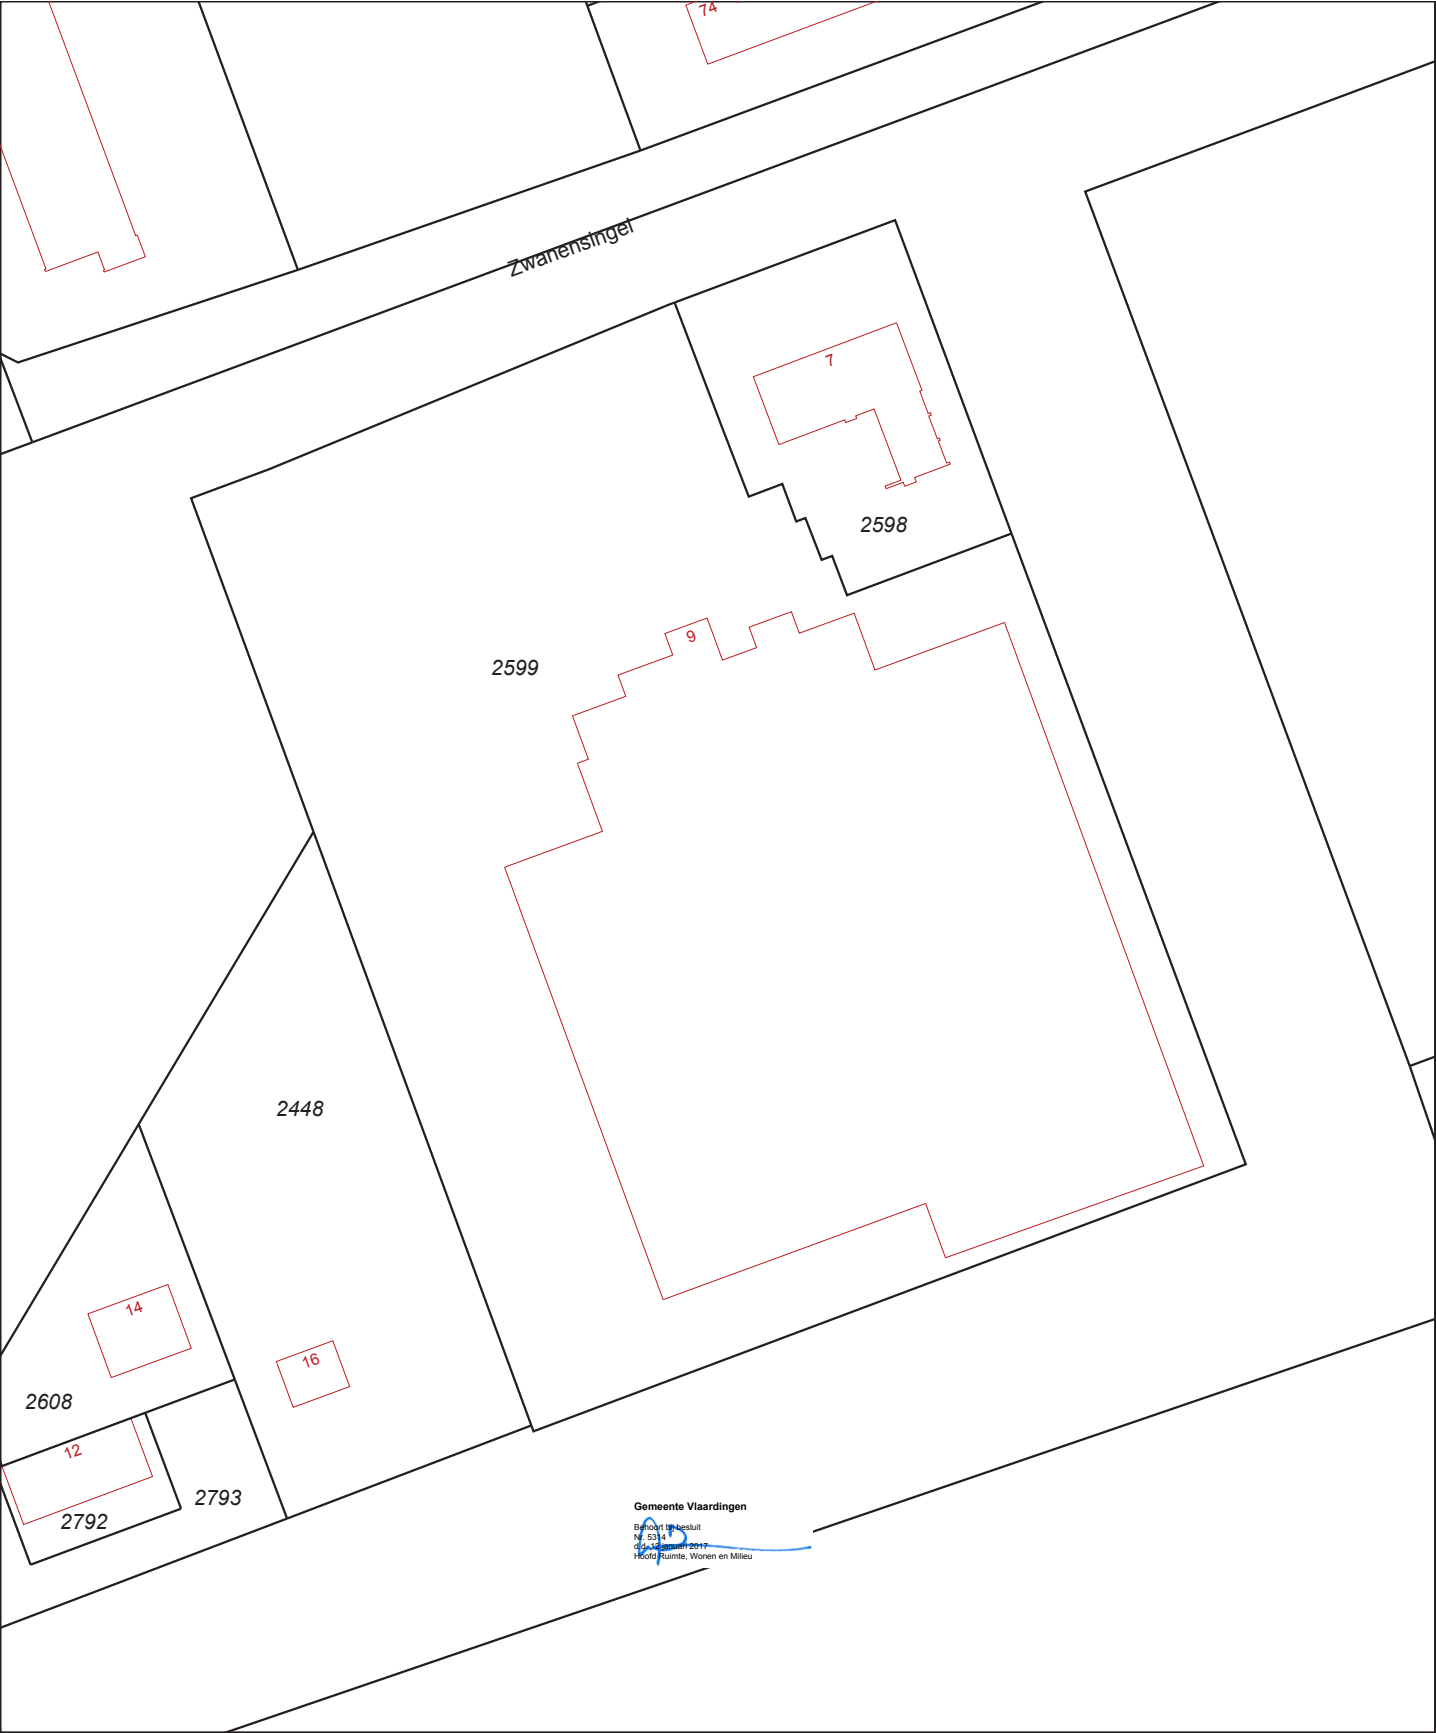

Gemeente Vlaardingen
Bijzondere Zaken
Nº 5314
d.d. 13 oktober 2015
Hoofd Ruimte, Wonen en Milieu

- 12345
25
- Vastgestelde kadastrale grens
 - Voorlopige kadastrale grens
 - Administratieve kadastrale grens
 - Bebouwing
 - Overige topografie

Voor een eensluitend uittreksel, Apeldoorn, 13 oktober 2015
De bewaarder van het kadaster en de openbare registers

Schaal 1:1000

Kadastrale gemeente
Sectie
Perceel

VLAARDINGEN
E
2599



Aan dit uittreksel kunnen geen betrouwbare maten worden ontleend.
De Dienst voor het kadaster en de openbare registers behoudt zich de intellectuele
eigendomsrechten voor, waaronder het auteursrecht en het databankenrecht.