




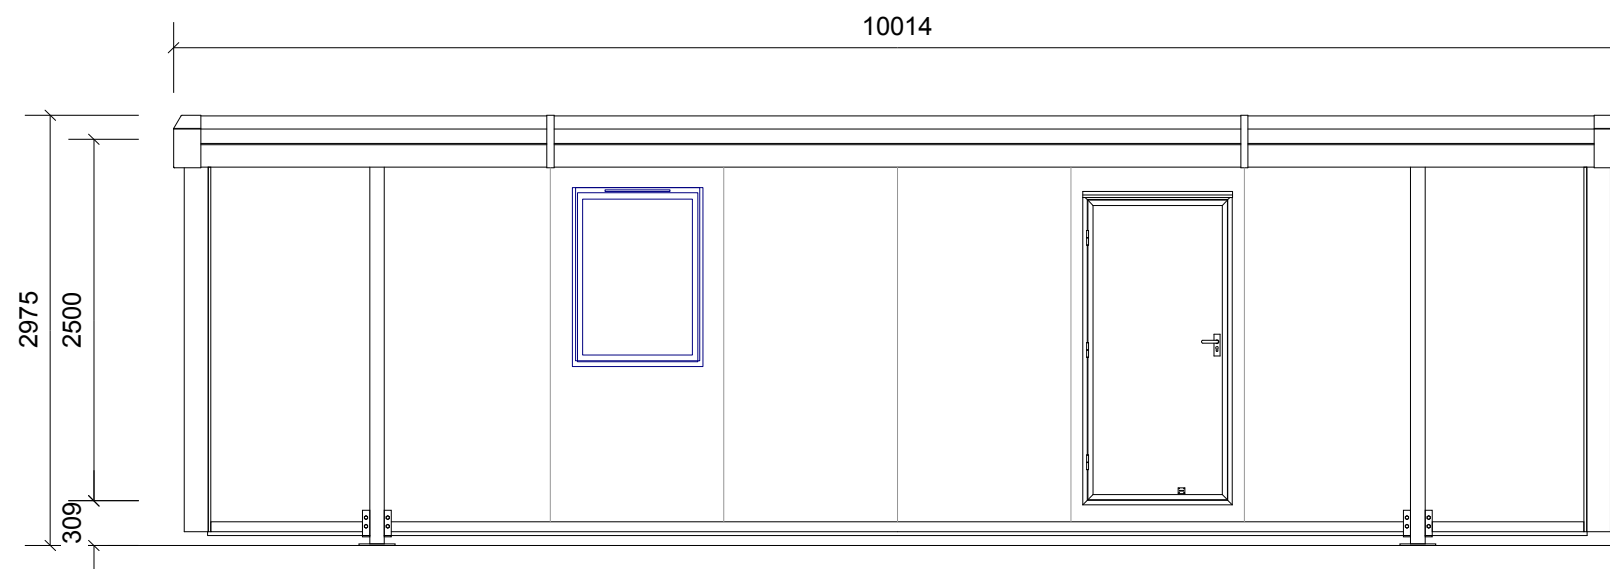

Voorgevel

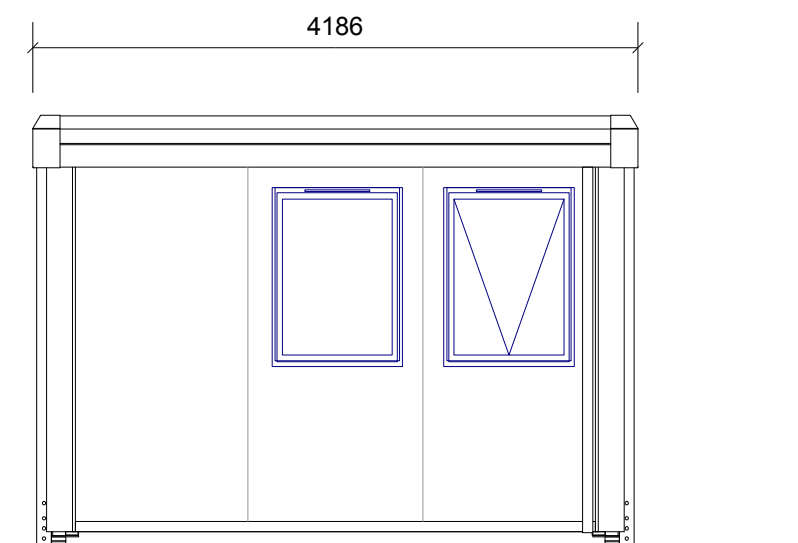

Zijgevel

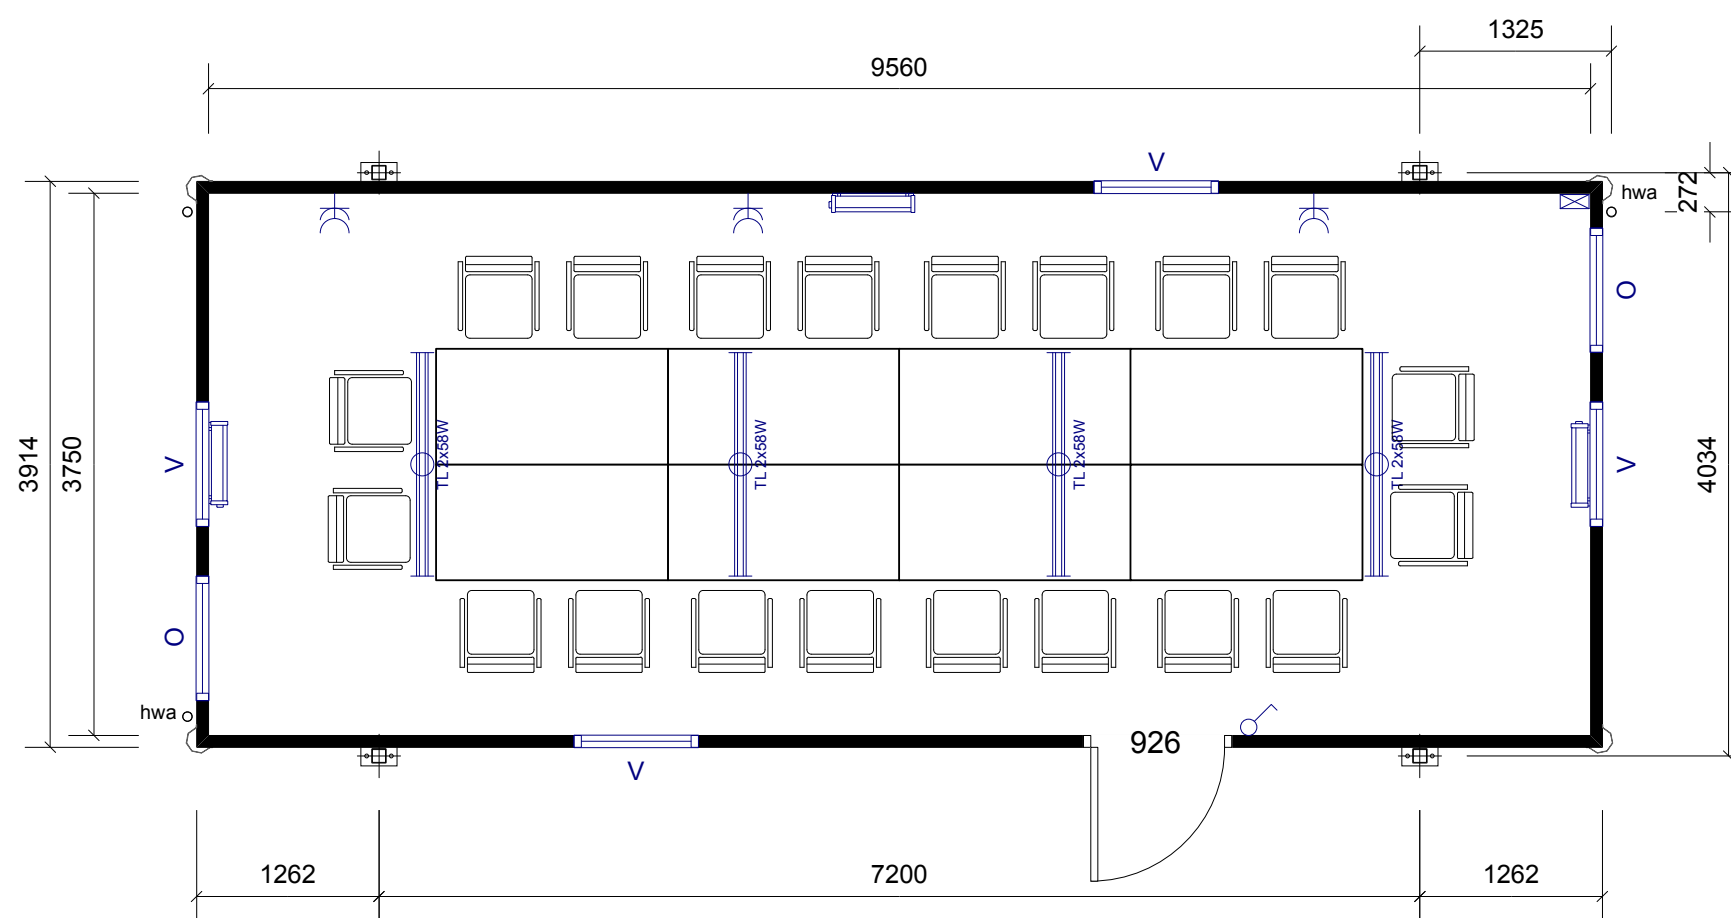

Plattegrond
Totale vloer opp. 35.80 m²

OPMERKING:
De posities en de uitvoering van de ramen en de deuren op deze
offertetekening kunnen afwijken van het uiteindelijk te leveren gebouw.

Klant:	FrieslandCampina	Datum:	24/04/2017	Schaal:	1:50	Getekend door:	TvdS
Project:	Tijdelijke accommodatie	Revisie:	-	Aanvraag nummer:	227013721	Unit nummer:	TN104