


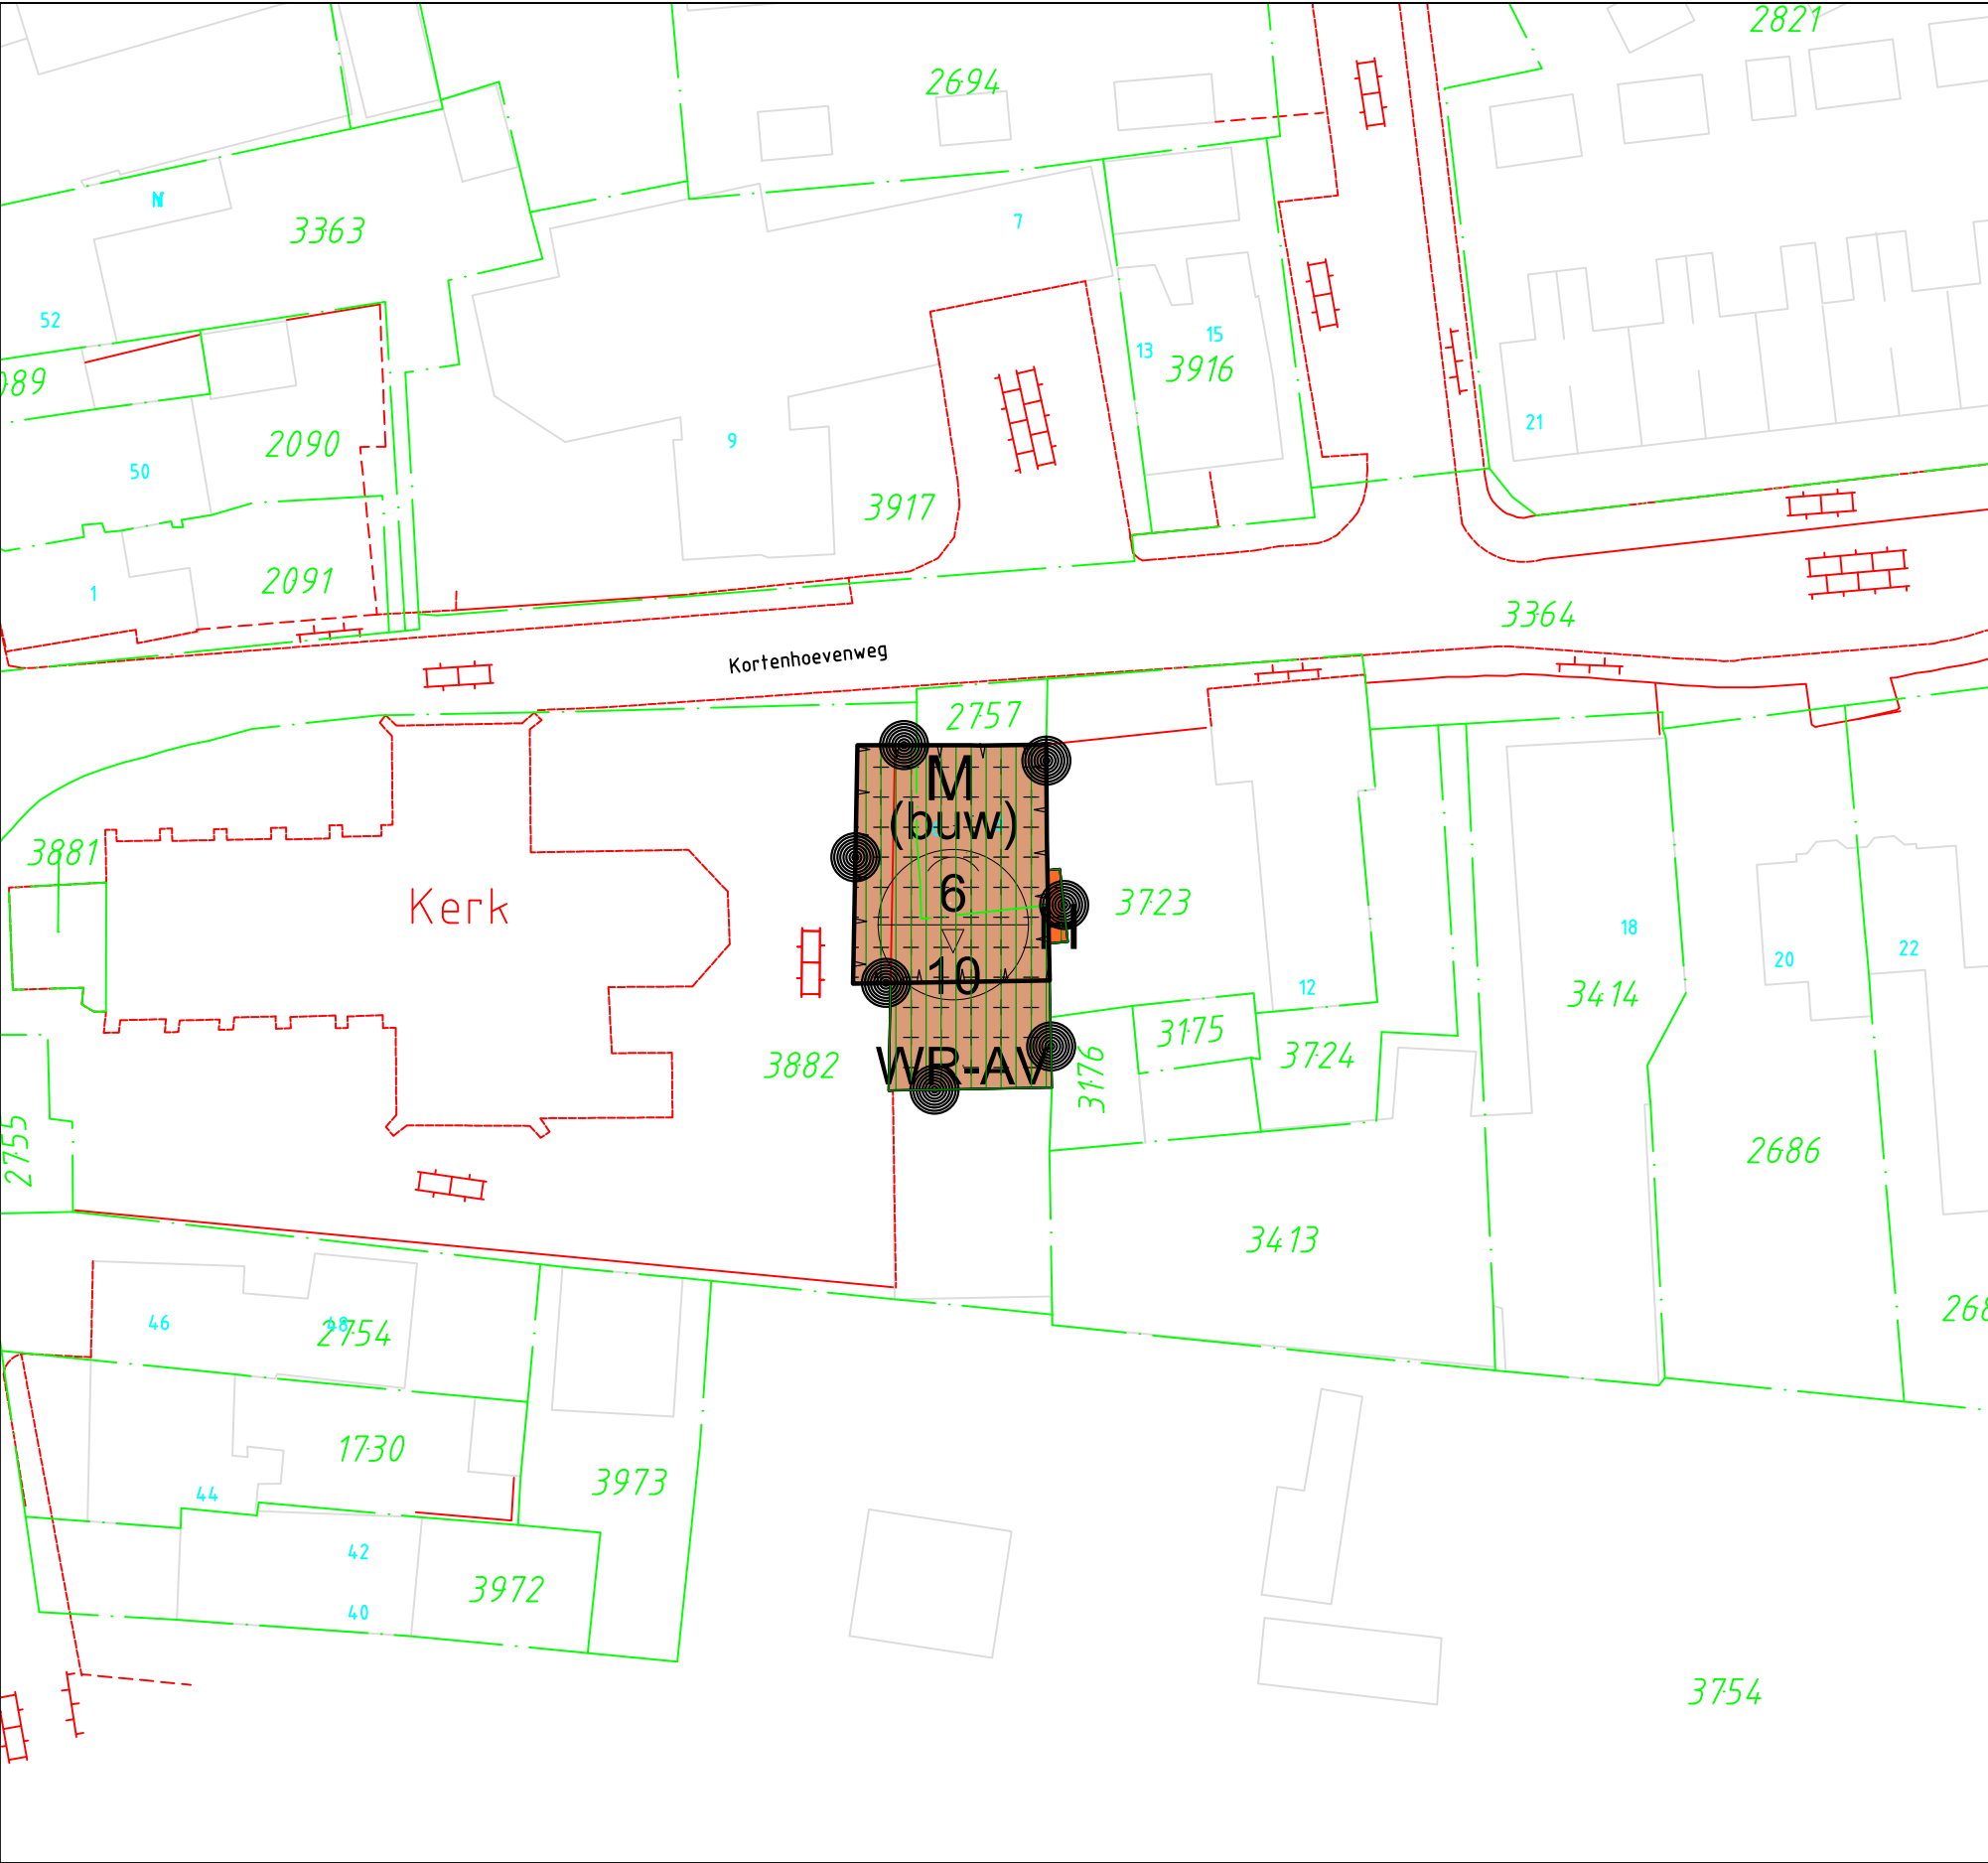

Plangebied

Lexmond, Kortenhoevenweg 6-8

Enkelbestemmingen

H Horeca

M Maatschappelijk

Dubbelbestemmingen

WR-AV Waarde - Archeologische Verwachting

Gebiedsaanduidingen

milieuzone - grondwaterbeschermingsgebied

Functieaanduidingen

(buw) burgerwoningen

Bouwvlakken

bouwvlak

Maatvoeringen

6 maximum goothoogte (m)
10 maximum bouwhoogte (m)

Gemeente Zederik

"Lexmond, Kortenhoevenweg 6-8"

NL.IMRO.0707.BPLXMKorhoevenweg6-OW01

Schaal: 1:500
Status: Ontwerp
Tek: RdG
Datum: 23-05-2017

