

Verklaring

-  HUIDIGE SITUATIE
-  NIEUWE SITUATIE T.P.V. GEMETEN DWARSPROFIEL
-  INGREEPMAAT NAP -0,08



HARTLIJN STOMMEERKADE



GEVEL(LIJN)



BOOM / BOMENRIJ
(LOCATIE INDICATIEF)



HAAG
(LOCATIE INDICATIEF)



AFRASTERING



HEKWERK



HUIDIGE BESCHOEIING



HUIDIGE DAMWAND



HOOGTEPEIL IN METERS N.A.P.



WATERLIJN



AANBRENGEN KLEI EBC1
IN TUINEN AFWERKEN MET 10 CM TEELARDE



MENG/BETONGGRANULAAT EN/OF ZAND

D0	16-03-2017	Definitief	LvR
Nr	Datum	Wijziging	Tek

Hoogheemraadschap van Rijnland

Tekenaar
L. van Rijthoven

Schaal
1:100

Kadeverbetering Aalsmeer fase 2
'Stommeerkade'

Projectleider
K. van de Noort

Formaat
A4

1 IN 1

Legenda
Profielen
Ontwerp


Status
Definitief
www.anteagroup.nl

Wijz.n.r.
D0

Tekeningnummer
409685-STK-DP-Legenda




N.A.P. 2.00 m
DWARSPROFIEL 101 (2)

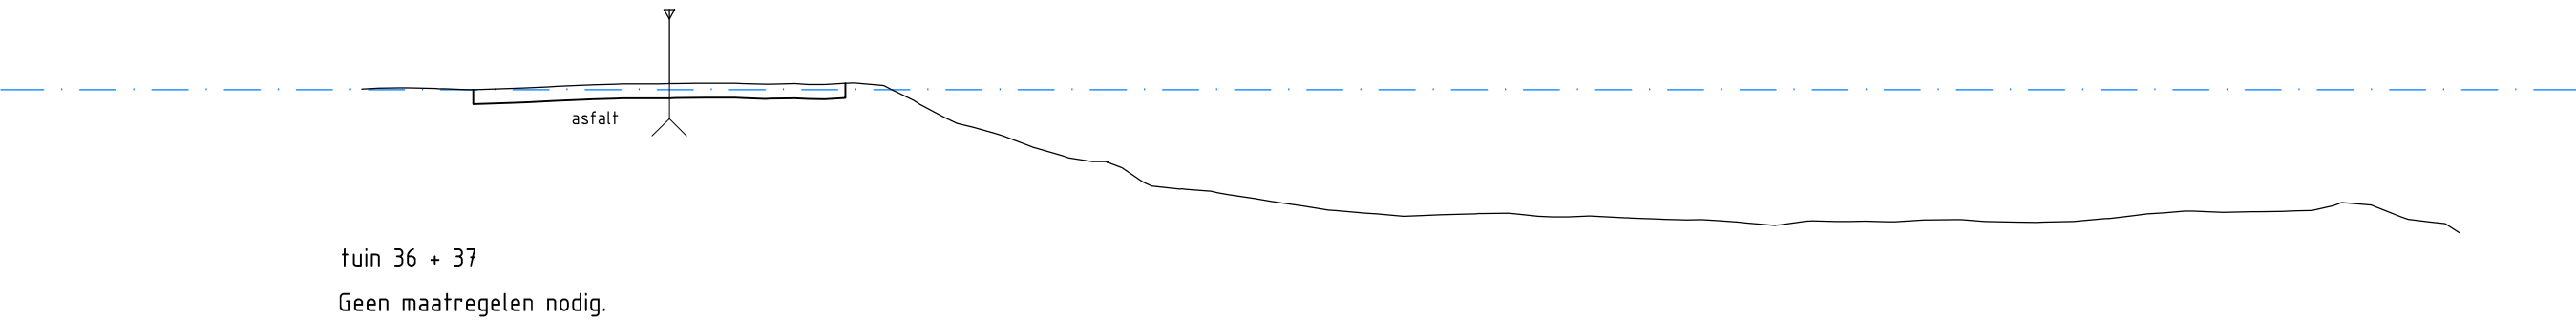

1 : 100 / 1 : 100

AFSTAND TOT HET NULPUNT	-4.26	-2.715	0.00	2.44	2.96	3.99	5.53	6.56	7.60	9.14	11.20	14.81	18.42	19.45	21.00	22.54	23.06	23.58	24.09	24.61	24.80
HOOGTE T.O.V. N.A.P.	-0.07	-0.08	0.01	0.01	-0.02	-0.55	-1.02	-1.36	-1.51	-1.75	-1.80	-1.91	-1.91	-1.91	-1.76	-1.76	-1.68	-1.68	-1.88	-1.93	-2.06

N.A.P. 2.00 m
DWARSPROFIEL 102 (2a)

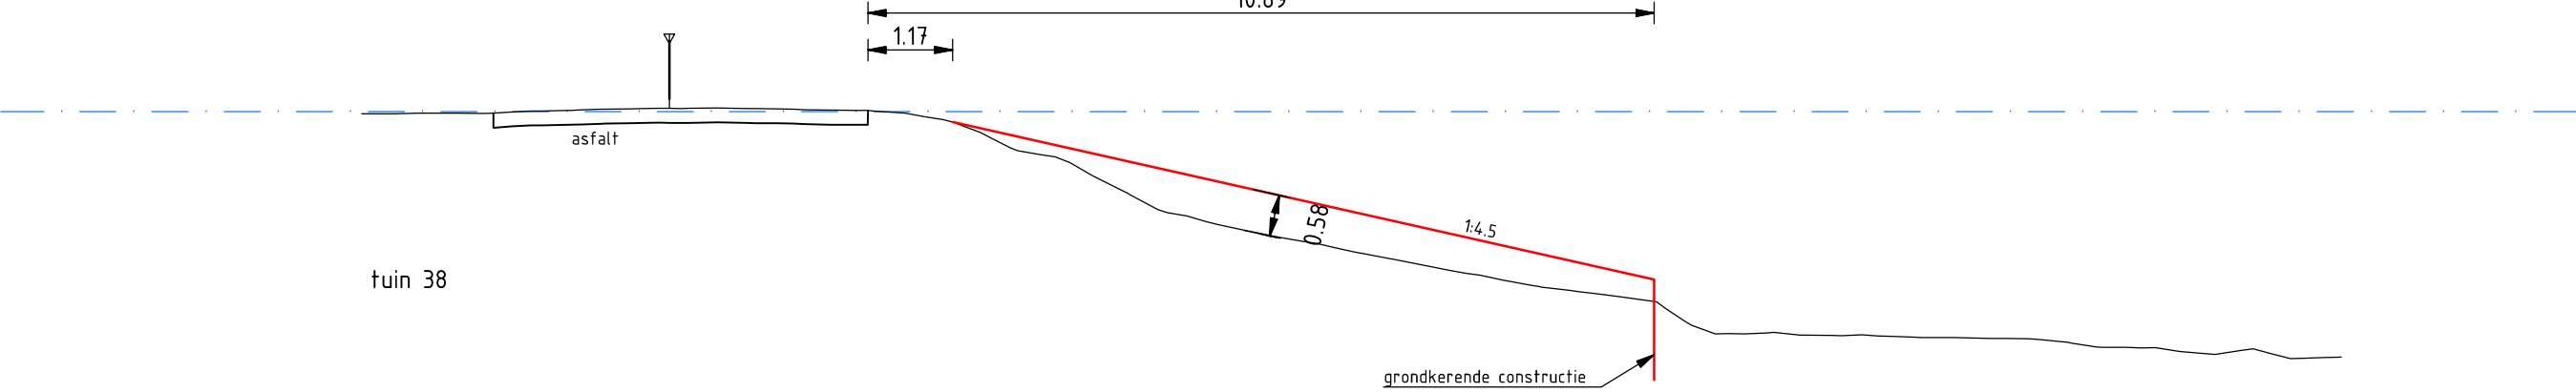

1 : 100 / 1 : 100

AFSTAND TOT HET NULPUNT	-3.99	-2.44	0.00	2.75	4.83	5.86	6.90	9.50	12.09	13.65	14.16	14.68	18.83	19.87	20.39	21.43	21.95	22.46	23.17
HOOGTE T.O.V. N.A.P.	-0.11	-0.10	-0.03	-0.06	-0.62	-0.97	-1.48	-2.03	-2.51	-2.71	-3.04	-3.16	-3.23	-3.35	-3.35	-3.44	-3.37	-3.51	-3.48

D0	16-03-2017	Definitief	LvR
Nr	Datum	Wijziging	Tek

Hoogheemraadschap van Rijnland

Kadeverbetering Aalsmeer fase 2
'Stommeerkade'

Dwarsprofielen

Definitief-Ontwerp

Tekeningnummer
409685-STK-DP-001

Tekenaar
L. van Rijthoven

Projectleider
K. van de Noort

Status
Definitief

www.anteagroup.nl


Schaal
1:100

Formaat
A3

1 IN 11

Wijz.n.r.
D0


N.A.P. 2.00 m
DWARSPROFIEL 103 (b03)

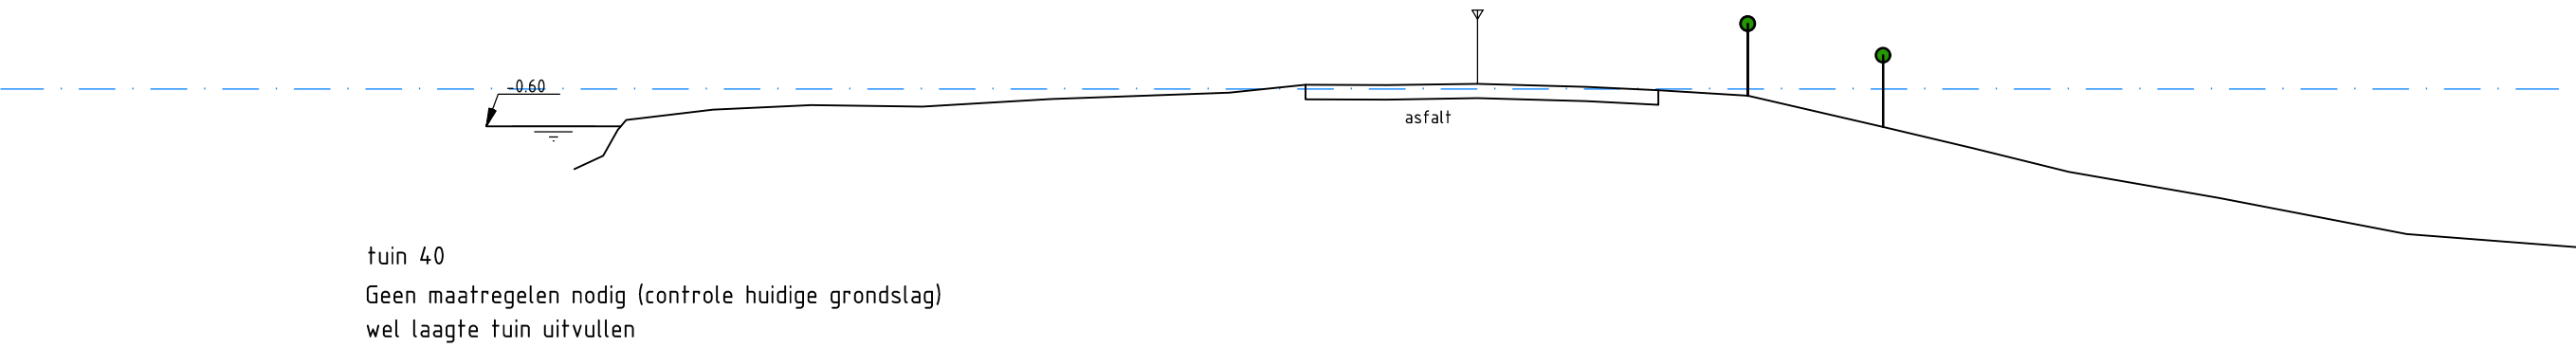

1 : 100 / 1 : 100

AFSTAND TOT HET NULPUNT	0.00	0.40	0.92	1.94	3.31	4.86	6.66	9.14	10.20	11.34	12.60	14.13	15.13	16.37	18.26	19.53	20.85	22.95	25.57	27.94
HOOGTE T.O.V. N.A.P.	-1.20	-1.01	-0.91	-0.37	-0.30	-0.32	-0.22	-0.13	-0.02	-0.03	-0.01	-0.05	-0.10	-0.17	-0.61	-0.91	-1.24	-1.60	-2.11	-2.29

N.A.P. 2.00 m
DWARSPROFIEL 104 (b04) = MDP

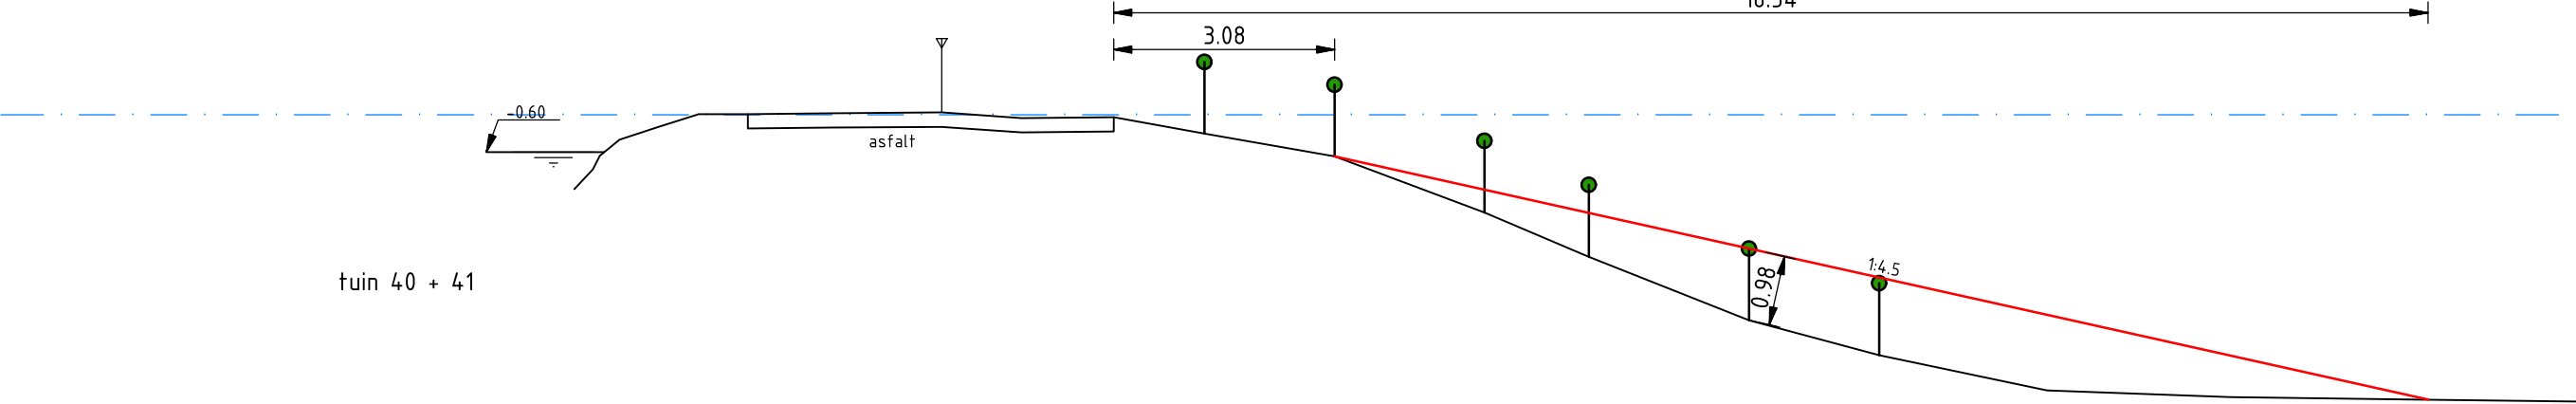

1 : 100 / 1 : 100

AFSTAND TOT HET NULPUNT	0.00	0.46	0.95	1.16	1.74	2.42	3.60	5.13	6.24	7.53	8.80	10.61	12.70	14.16	16.39	18.21	20.55	23.11	25.64	28.10
HOOGTE T.O.V. N.A.P.	-1.12	-0.84	-0.65	-0.25	-0.07	-0.07	-0.06	-0.05	-0.12	-0.11	-0.34	-0.66	-1.44	-2.06	-2.94	-3.43	-3.92	-4.01	-4.05	-4.08

D0	16-03-2017	Definitief	LvR
Nr	Datum	Wijziging	Tek

Hoogheemraadschap van Rijnland

Kadeverbetering Aalsmeer fase 2
'Stommeerkade'

Dwarsprofielen

Definitief-ontwerp

Tekeningnummer
409685-STK-DP-001

Tekenaar
L. van Rijthoven

Projectleider
K. van de Noort

Status
Definitief

www.anteagroup.nl

Schaal
1:100


Formaat
A3

2 IN 11

Wijz.n.r.
D0

anteagroup


N.A.P. 2.00 m
DWARSPROFIEL 105 (b05)

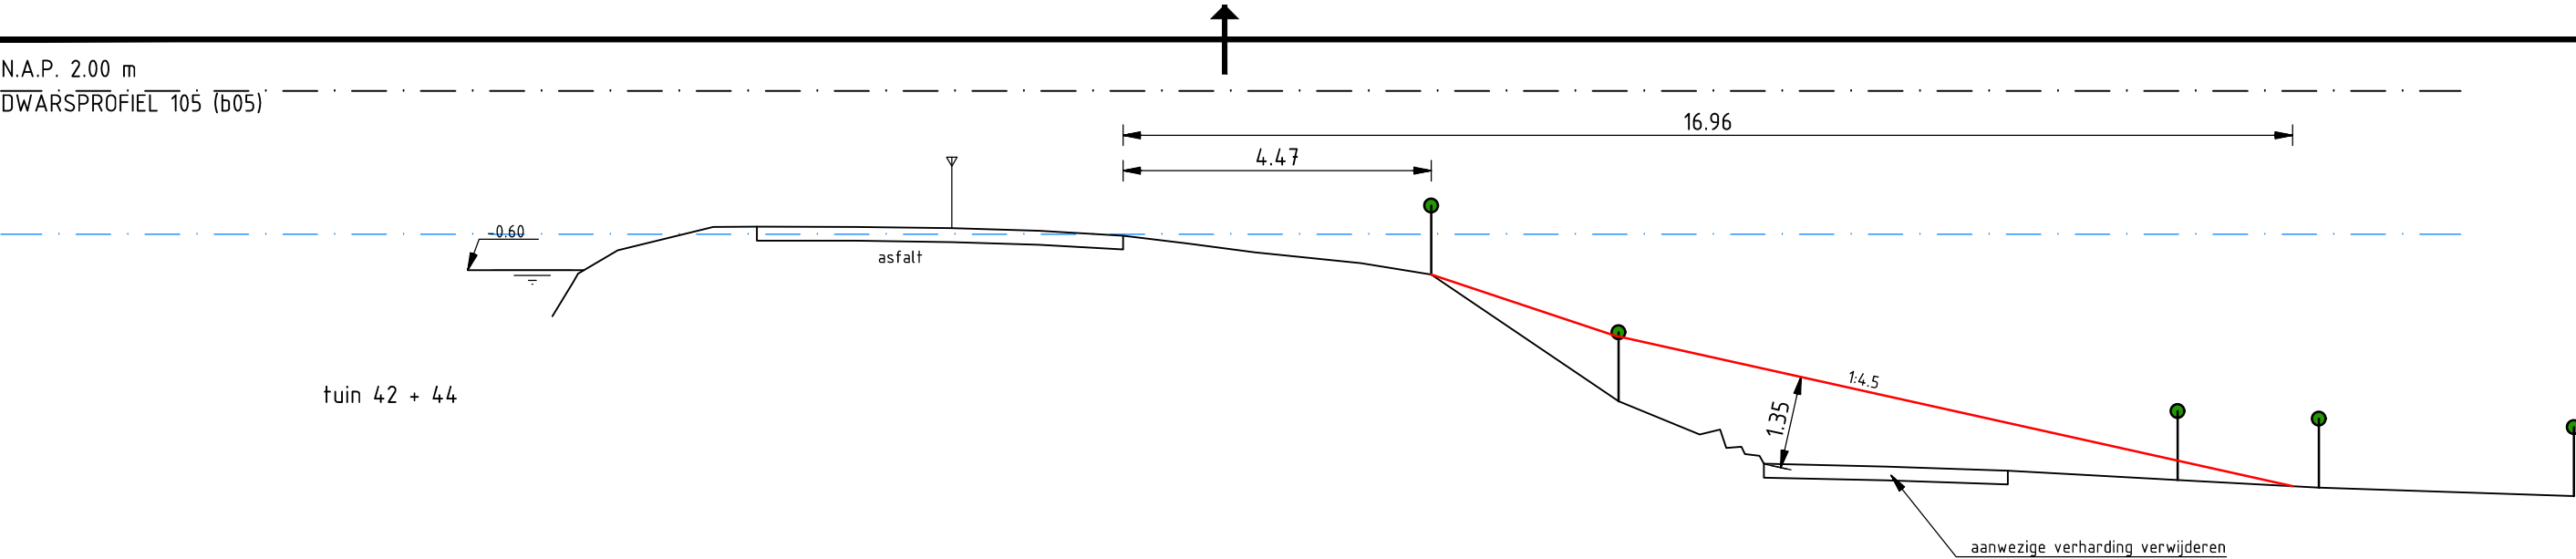

1 : 100 / 1 : 100

AFSTAND TOT HET NULPUNT	0.00	0.37	0.95	2.33	2.97	4.40	5.80	7.06	8.28	9.20	10.19	11.73	12.75	15.47	16.65	16.94	17.92	17.50	17.51	17.58	19.36	21.12	23.58	25.63	29.33
HOOGTE T.O.V. N.A.P.	-1.27	-0.65	-0.31	0.03	0.03	0.03	0.01	-0.03	-0.10	-0.21	-0.34	-0.50	-0.66	-2.50	-2.99	-2.91	-3.18	-3.27	-3.29	-3.41	-3.45	-3.51	-3.65	-3.76	-3.88

N.A.P. 2.00 m
DWARSPROFIEL 107 (6) = MDP

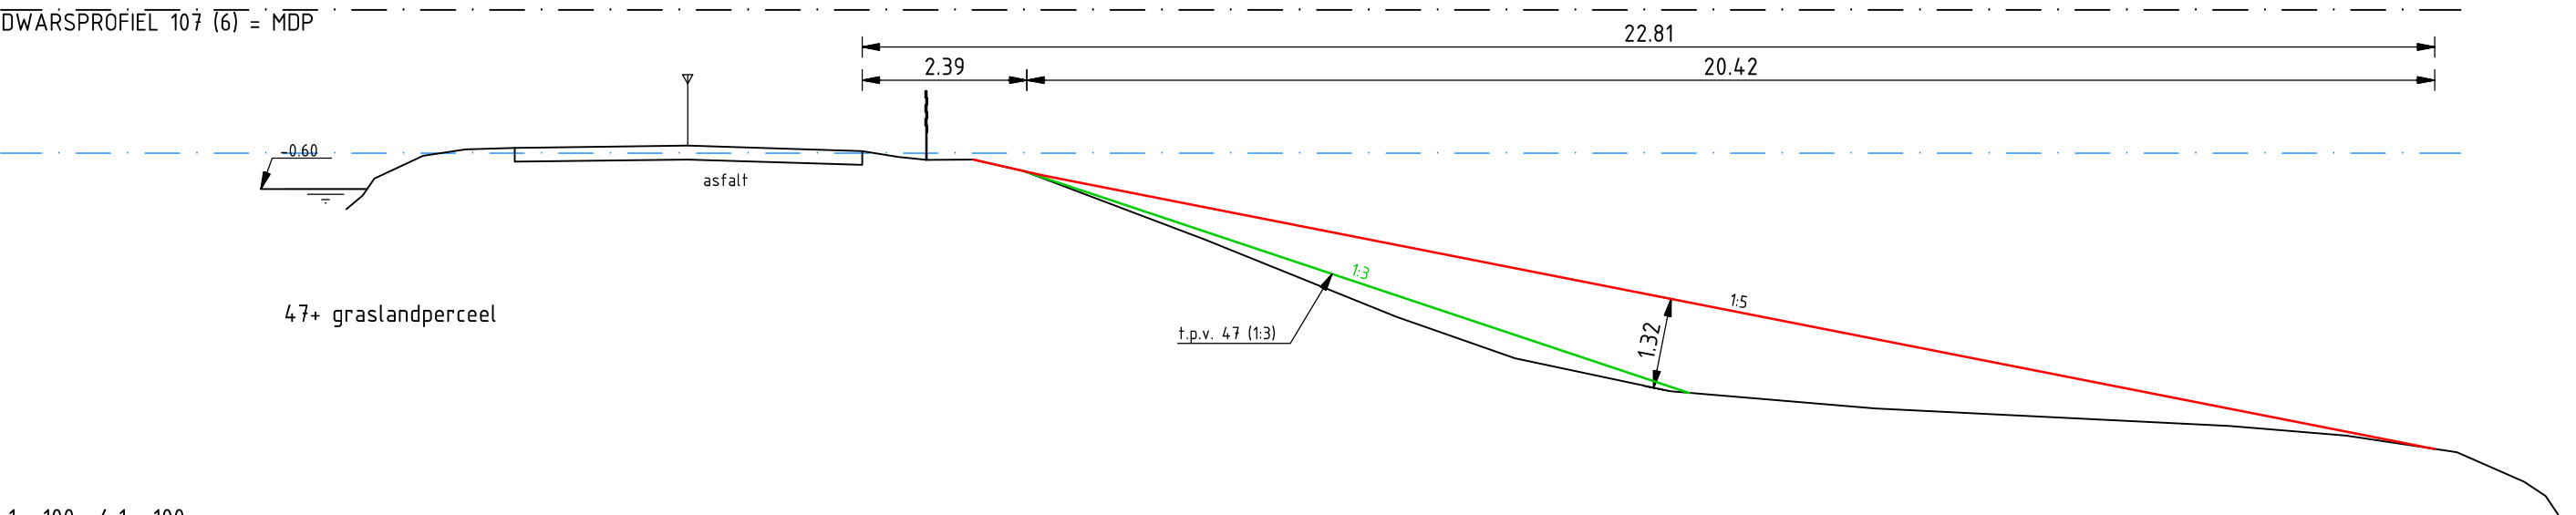

1 : 100 / 1 : 100

AFSTAND TOT HET NULPUNT	0.00	0.24	0.41	1.11	1.73	2.44	4.95	7.48	8.01	8.42	9.10	9.84	12.45	15.24	16.96	19.21	22.18	27.32	29.01	30.62	31.59	31.91	32.09
HOOGTE T.O.V. N.A.P.	-0.89	-0.69	-0.45	-0.12	-0.03	0.00	0.03	-0.05	-0.13	-0.18	-0.17	-0.34	-1.33	-2.46	-3.05	-3.53	-3.78	-4.00	-4.18	-4.32	-4.45	-4.55	-4.60

D0	16-03-2017	Definitief	LvR
Nr	Datum	Wijziging	Tek

Hoogheemraadschap van Rijnland

Kadeverbetering Aalsmeer fase 2
'Stommeerkade'

Dwarsprofielen

Definitief-Ontwerp

Tekeningnummer
409685-STK-DP-001

Tekenaar
L. van Rijthoven

Projectleider
K. van de Noort

Status
Definitief

www.anteagroup.nl

Schaal
1:100


Formaat
A3

3 IN 11

Wijz.n.r.
D0

anteagroup


N.A.P. 2.00 m
DWARSPROFIEL 108 (7)

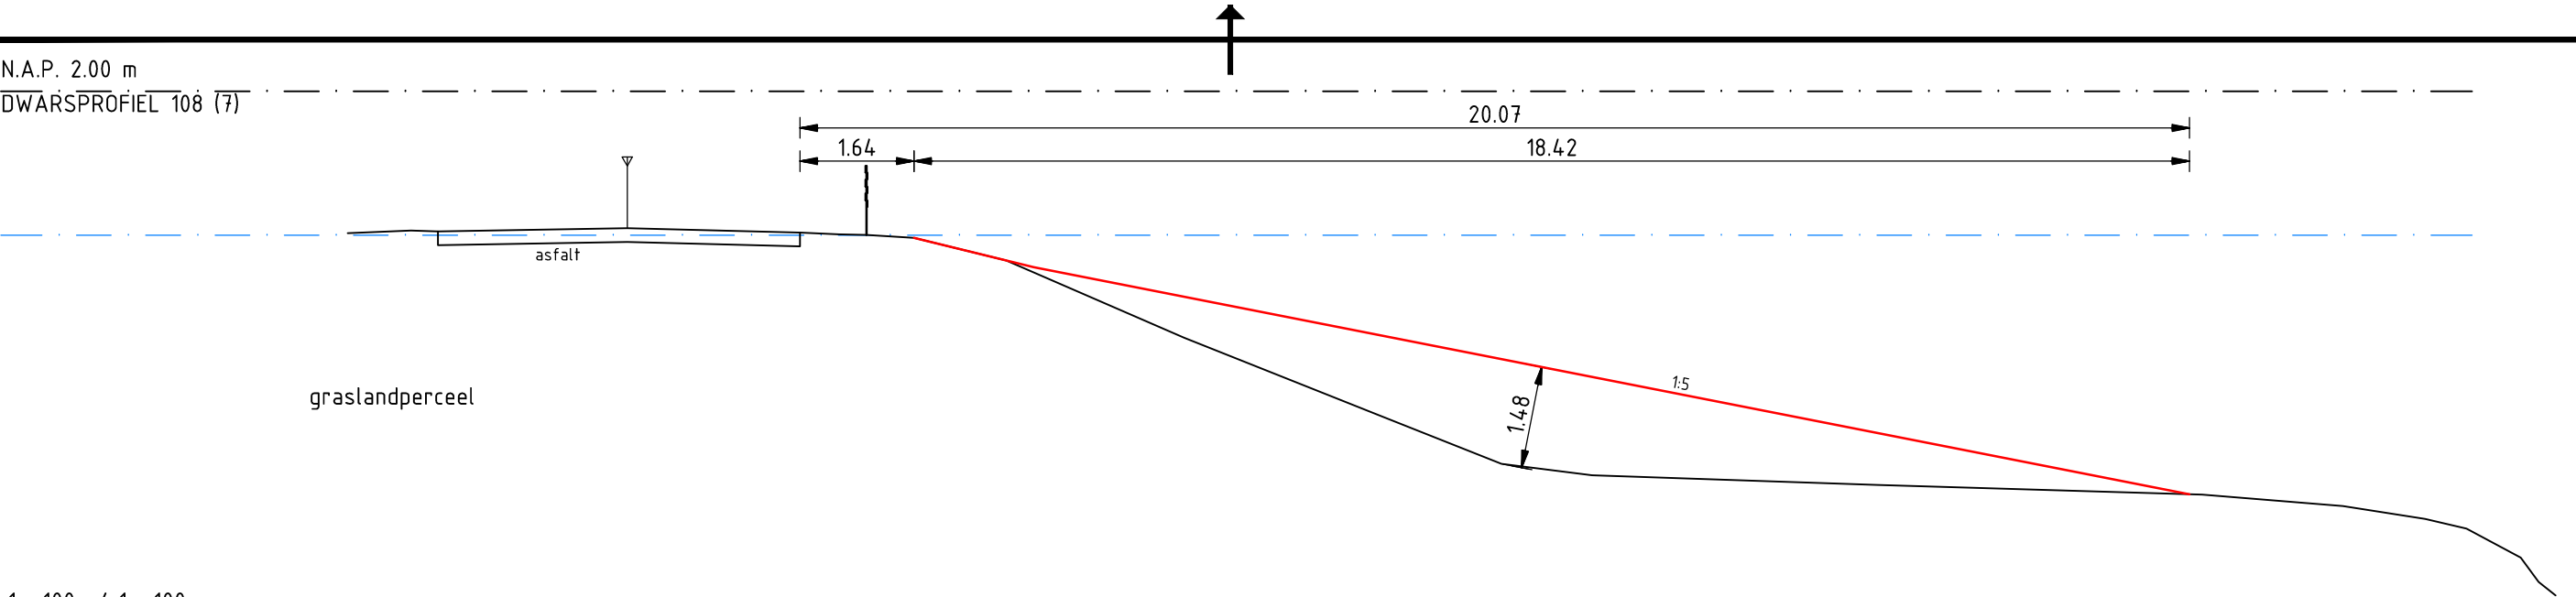

1 : 100 / 1 : 100

AFSTAND TOT HET NULPUNT	3,59	4,50	4,89	7,62	10,12	10,68	11,08	11,76	13,09	15,67	18,49	20,25	21,56	25,68	30,36	32,40	33,59	34,18	34,97	35,22	35,47
HOOGTE T.O.V. N.A.P.	-0,05	-0,01	-0,02	0,02	-0,04	-0,07	-0,08	-0,12	-0,44	-1,56	-2,69	-3,38	-3,55	-3,69	-3,83	-3,99	-4,18	-4,32	-4,74	-5,09	-5,28

N.A.P. 2.00 m
DWARSPROFIEL 109 (9) = MDP

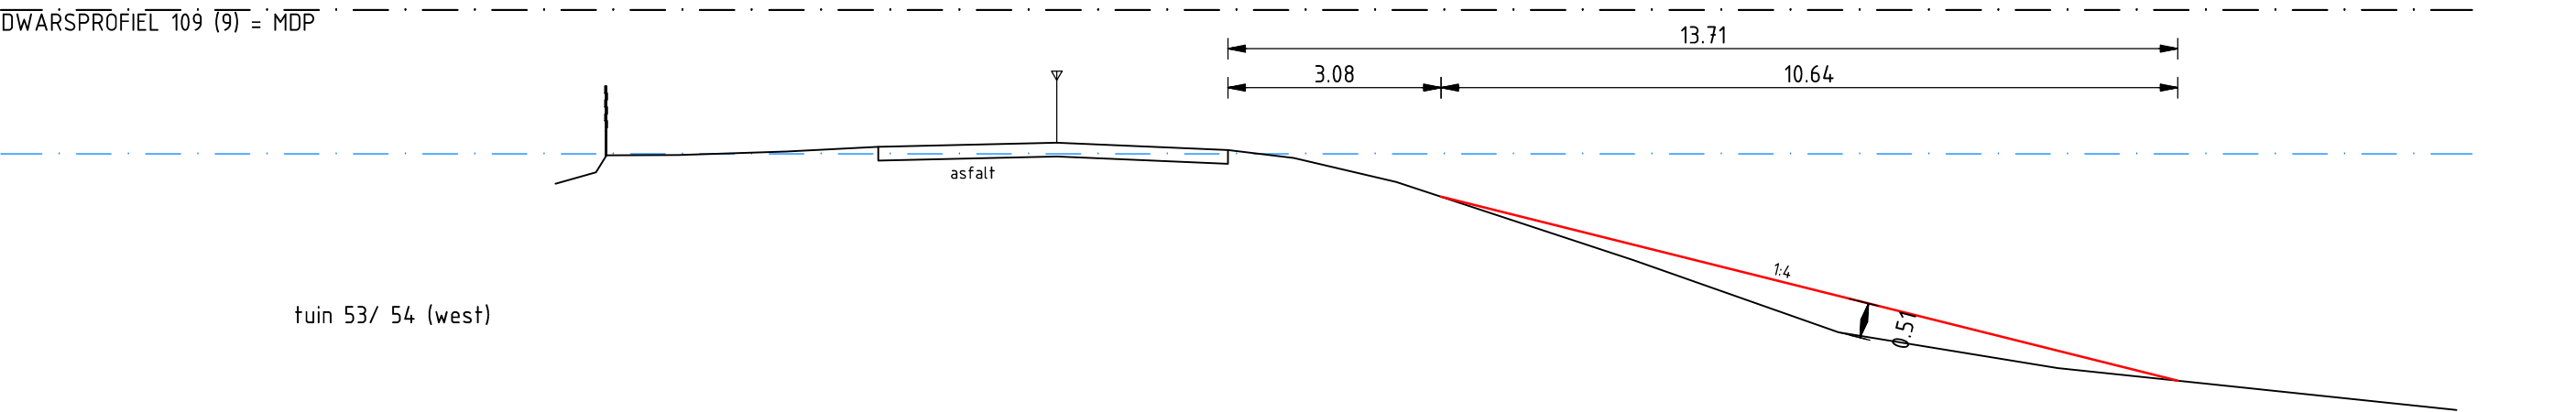

1 : 100 / 1 : 100

AFSTAND TOT HET NULPUNT	0,00	0,58	0,73	1,77	3,34	4,66	7,24	9,71	10,66	12,14	15,57	18,53	21,69	27,45
HOOGTE T.O.V. N.A.P.	-0,51	-0,35	-0,10	-0,09	-0,04	0,02	0,08	-0,02	-0,14	-0,48	-1,61	-2,66	3,17	3,78

D0	16-03-2017	Definitief	LvR
Nr	Datum	Wijziging	Tek

Hoogheemraadschap van Rijnland

Kadeverbetering Aalsmeer fase 2
'Stommeerkade'

Dwarsprofielen

Definitief-Ontwerp

Tekeningnummer
409685-STK-DP-001

Tekenaar
L. van Rijthoven

Projectleider
K. van de Noort

Status
Definitief

www.anteagroup.nl


Schaal
1:100

Formaat
A3

4 IN 11

Wijz.n.r.
D0


N.A.P. 2.00 m
DWARSPROFIEL 110 (10)

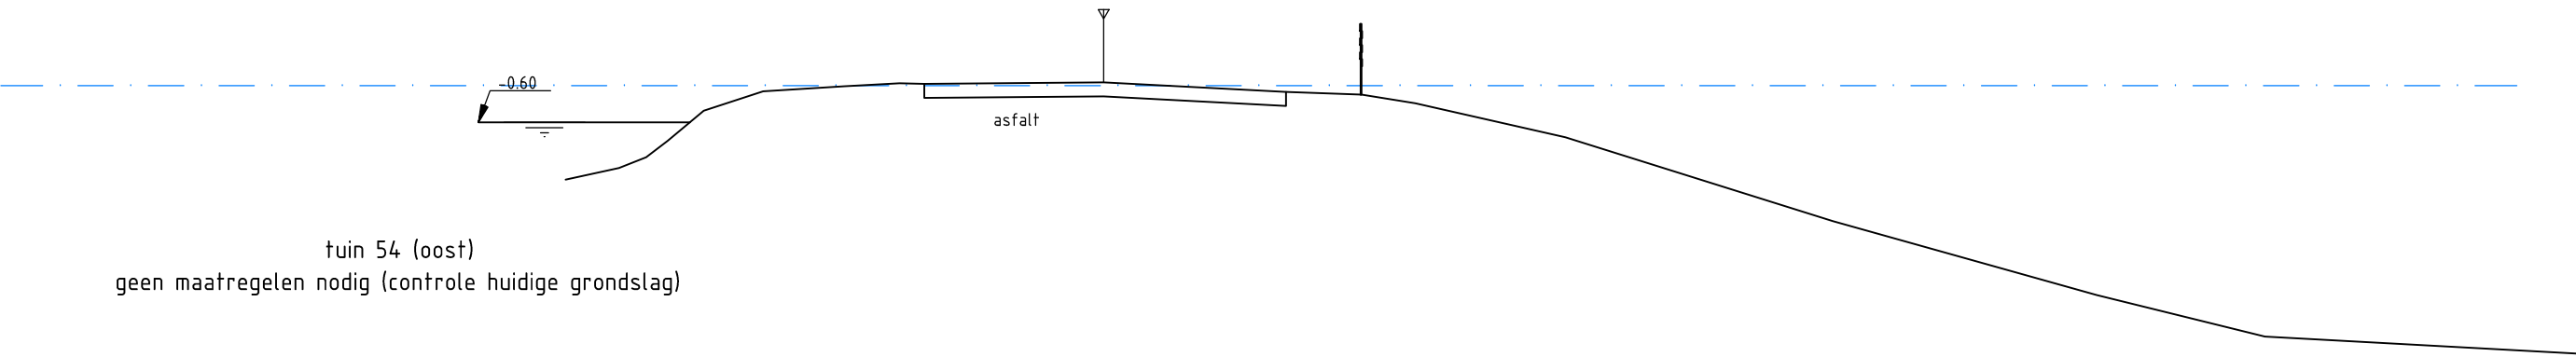

1 : 100 / 1 : 100

AFSTAND TOT HET NULPUNT	0,00	0,76	1,14	1,45	1,65	1,96	2,80	3,96	4,74	5,09	7,63	10,22	11,29	12,05	14,18	17,97	21,72	24,10	28,53
HOOGTE T.O.V. N.A.P.	-1,42	-1,25	-1,10	-0,86	-0,70	-0,44	-0,16	-0,09	-0,04	-0,05	-0,03	-0,17	-0,21	-0,33	-0,81	-2,00	-3,05	-3,64	-3,88

N.A.P. 2.00 m
DWARSPROFIEL 110A

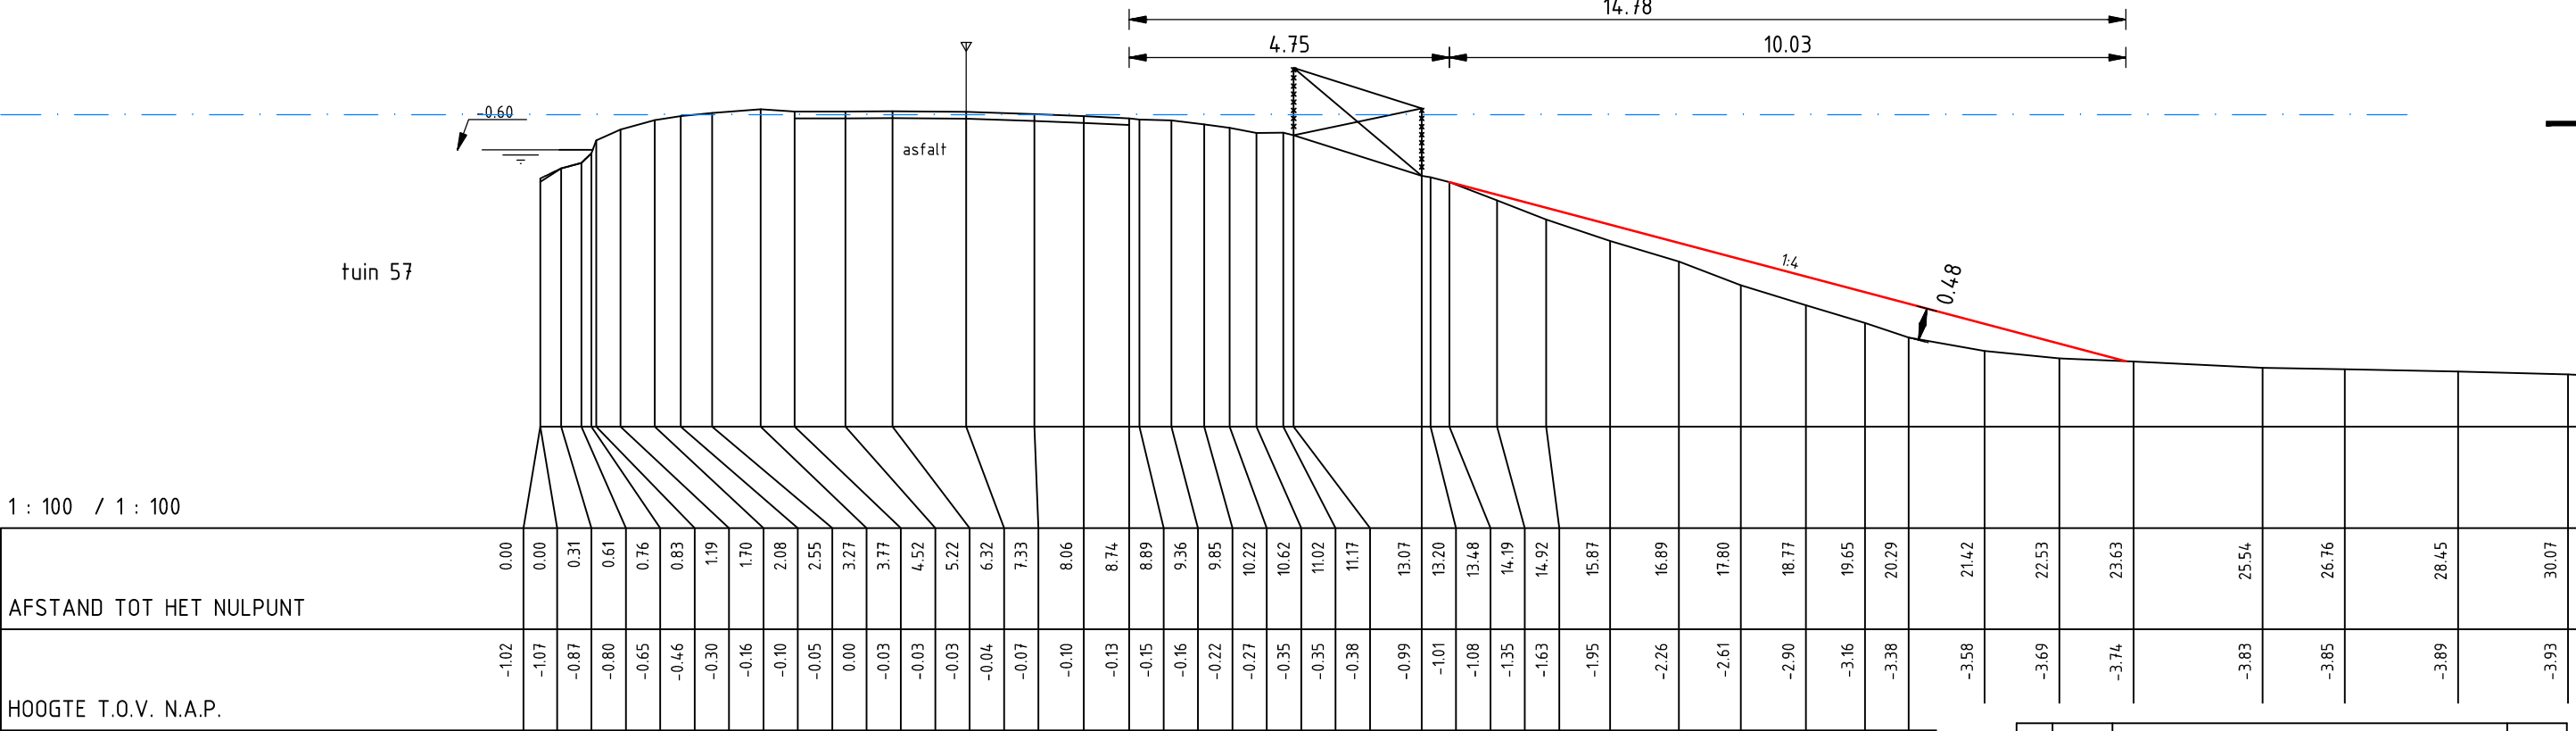

1 : 100 / 1 : 100

AFSTAND TOT HET NULPUNT	0,00	0,00	0,31	0,61	0,76	0,83	1,19	1,70	2,08	2,55	3,27	3,77	4,52	5,22	6,32	7,33	8,06	8,74	8,89	9,36	9,85	10,22	10,62	11,02	11,17	13,07	13,20	13,48	14,19	14,92	15,87	16,89	17,80	18,77	19,65	20,29	21,42	22,53	23,63	25,54	26,76	28,45	30,07
HOOGTE T.O.V. N.A.P.	-1,02	-1,07	-0,87	-0,80	-0,65	-0,46	-0,30	-0,16	-0,10	-0,05	0,00	-0,03	-0,03	-0,03	-0,04	-0,07	-0,10	-0,13	-0,15	-0,16	-0,22	-0,27	-0,35	-0,35	-0,38	-0,99	-1,01	-1,08	-1,35	-1,63	-1,95	-2,26	-2,61	-2,90	-3,16	-3,38	-3,58	-3,69	-3,74	-3,83	-3,85	-3,89	-3,93

DO	16-03-2017	Definitief	LvR
Nr	Datum	Wijziging	Tek

Hoogheemraadschap van Rijnland

Kadeverbetering Aalsmeer fase 2
'Stommeerkade'

Dwarsprofielen

Definitief-ontwerp

Tekeningnummer
409685-STK-DP-001

Tekenaar
L. van Rijthoven

Projectleider
K. van de Noort

Status
Definitief

www.anteagroup.nl

Schaal
1:100


Formaat
A3

5 IN 11

Wijz.n.r.
DO

anteagroup


N.A.P. 2.00 m
DWARSPROFIEL 111 (11)

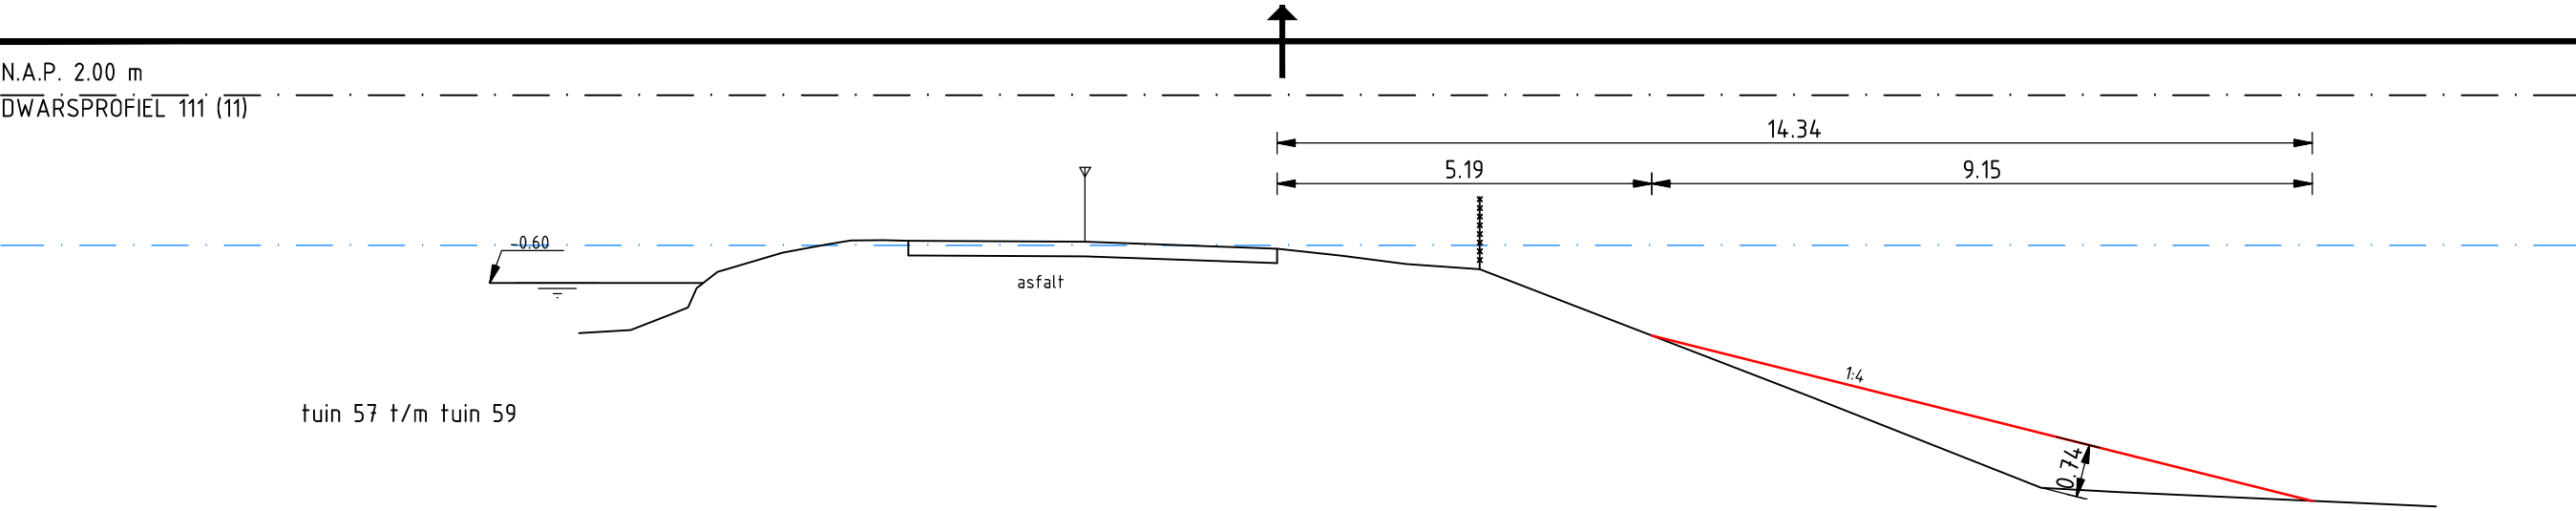

1 : 100 / 1 : 100

AFSTAND TOT HET NULPUNT	0,00	0,72	1,25	1,51	1,63	1,92	2,82	3,43	3,77	4,22	4,56	7,01	9,67	10,57	11,46	12,48	17,03	20,26	21,33	25,73
HOOGTE T.O.V. N.A.P.	-1,30	-1,25	-1,05	-0,94	-0,67	-0,45	-0,18	-0,07	-0,01	-0,01	-0,02	-0,03	-0,13	-0,22	-0,34	-0,41	-2,16	-3,44	-3,50	-3,69

N.A.P. 2.00 m
DWARSPROFIEL 112 (13)

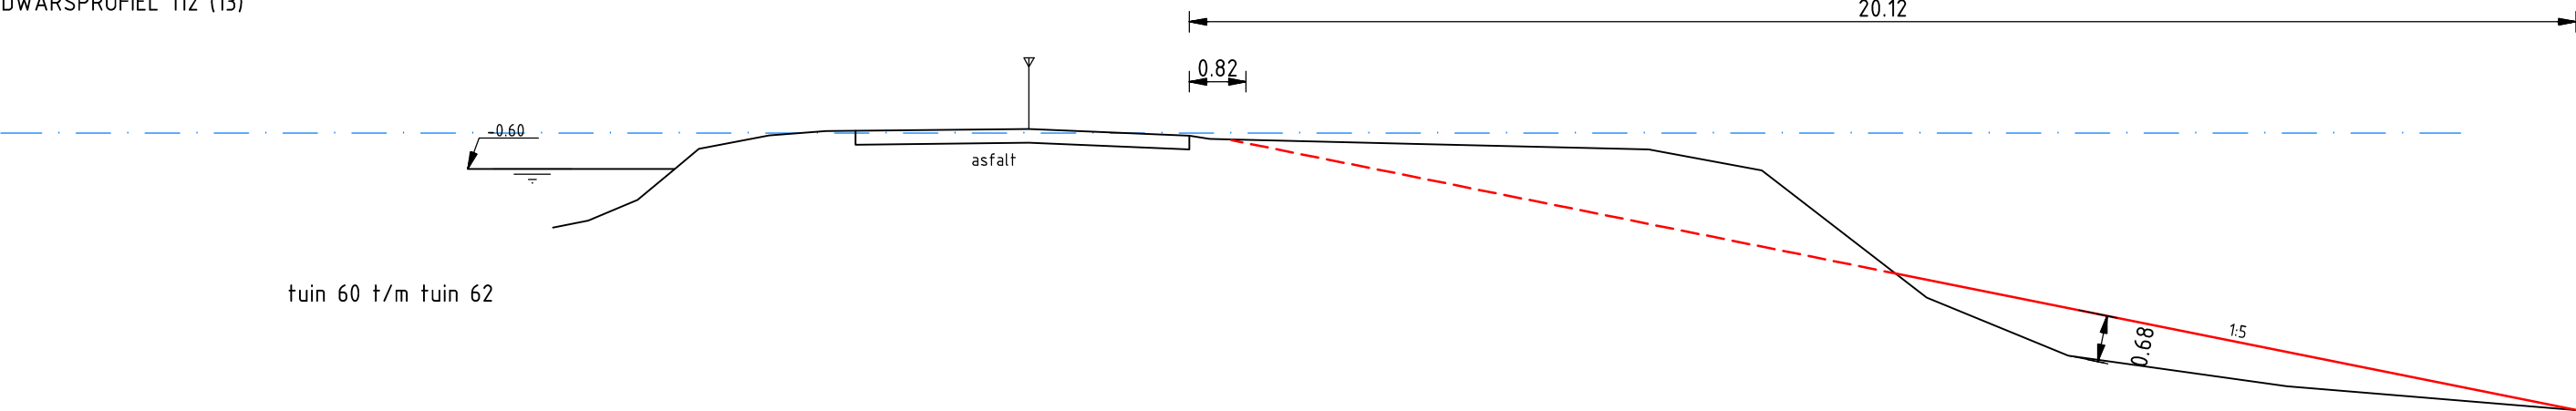

1 : 100 / 1 : 100

AFSTAND TOT HET NULPUNT	0,00	0,51	1,23	1,70	2,11	3,14	3,96	4,39	6,90	9,23	9,53	12,48	15,89	17,54	19,93	21,98	25,15	29,36
HOOGTE T.O.V. N.A.P.	-1,45	-1,35	-1,05	-0,66	-0,31	-0,11	-0,05	-0,05	-0,02	-0,11	-0,16	-0,23	-0,31	-0,62	-2,47	-3,31	-3,75	-4,10

D0	16-03-2017	Definitief	LvR
Nr	Datum	Wijziging	Tek

Hoogheemraadschap van Rijnland

Kadeverbetering Aalsmeer fase 2
'Stommeerkade'

Dwarsprofielen

Definitief-Ontwerp

Tekeningnummer
409685-STK-DP-001

Tekenaar
L. van Rijthoven

Projectleider
K. van de Noort

Status
Definitief

www.anteagroup.nl


Schaal
1:100

Formaat
A3

6 IN 11

Wijz.n.r.
D0


N.A.P. 2.00 m
DWARSPROFIEL 113 (14)

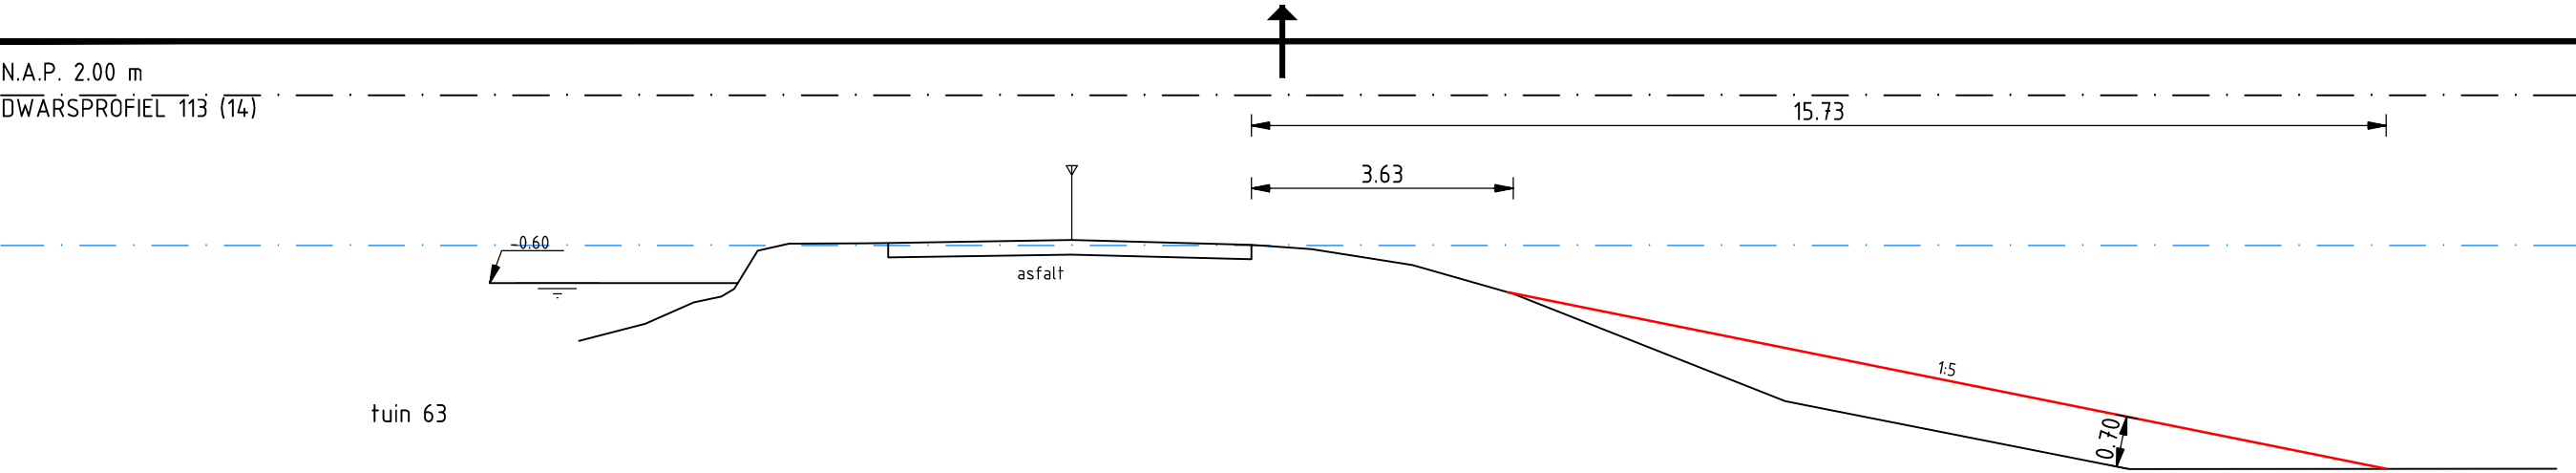

1 : 100 / 1 : 100

AFSTAND TOT HET NULPUNT	0,00	0,92	1,59	1,97	2,15	2,47	2,91	3,94	4,28	6,83	9,31	10,15	11,55	12,94	16,71	21,48	27,39
HOOGTE T.O.V. N.A.P.	-1,40	-1,16	-0,87	-0,79	-0,68	-0,15	-0,06	-0,05	-0,04	-0,01	-0,07	-0,13	-0,35	-0,75	-2,24	-3,17	-3,17

N.A.P. 2.00 m
DWARSPROFIEL 114 (15) = MDP

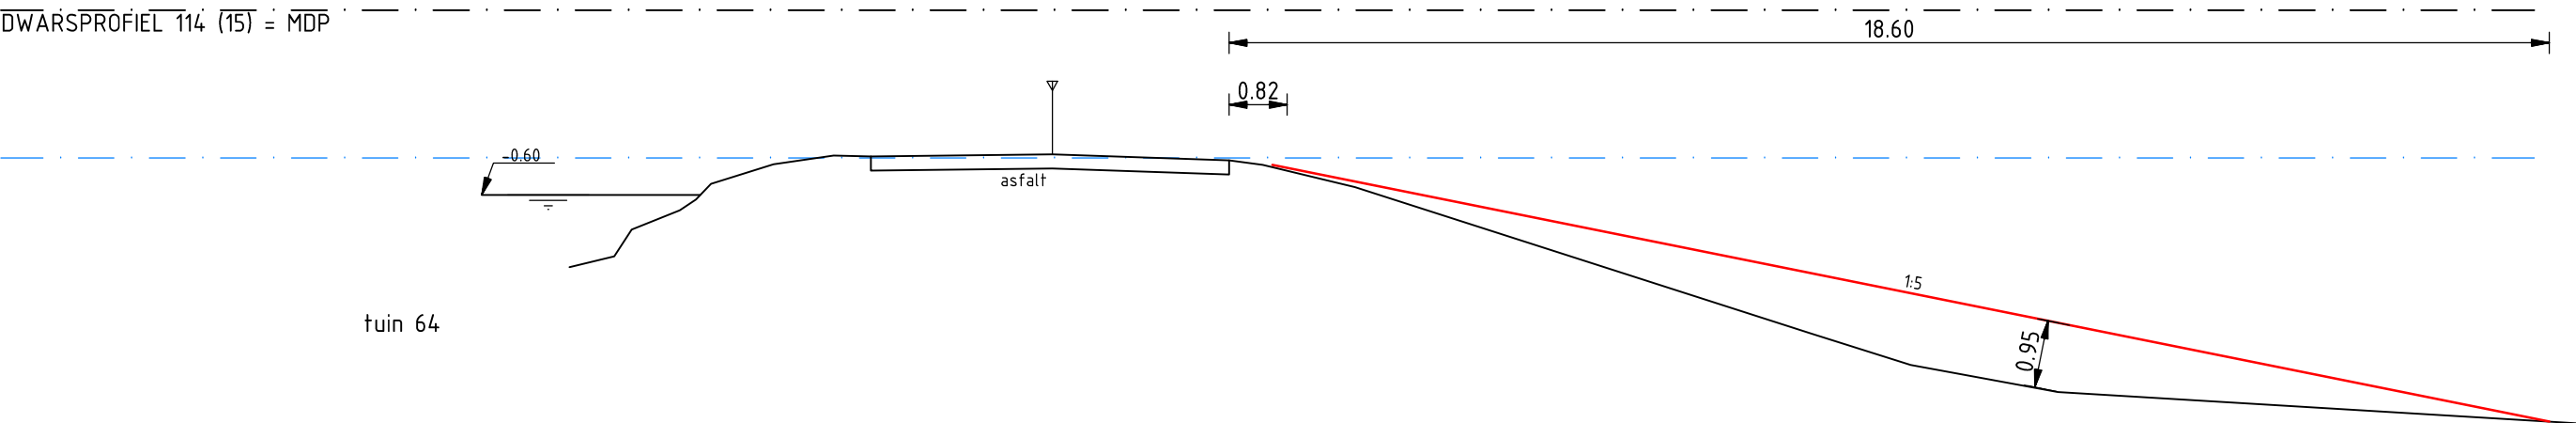

1 : 100 / 1 : 100

AFSTAND TOT HET NULPUNT	0,00	0,63	0,88	1,55	1,78	1,99	2,87	3,72	4,24	6,80	9,29	9,76	11,06	17,49	18,89	20,97	28,28
HOOGTE T.O.V. N.A.P.	-1,61	-1,46	-1,09	-0,82	-0,66	-0,44	-0,17	-0,05	-0,06	-0,03	-0,11	-0,18	-0,49	-2,55	-2,99	-3,37	-3,81

D0	16-03-2017	Definitief	LvR
Nr	Datum	Wijziging	Tek

Hoogheemraadschap van Rijnland

Kadeverbetering Aalsmeer fase 2
'Stommeerkade'

Dwarsprofielen

Definitief-ontwerp

Tekeningnummer
409685-STK-DP-001

Tekenaar
L. van Rijthoven

Projectleider
K. van de Noort

Status
Definitief

www.anteagroup.nl


Schaal
1:100

Formaat
A3

7 IN 11

Wijz.n.r.
D0


N.A.P. 2.00 m
DWARSPROFIEL 115 (16)

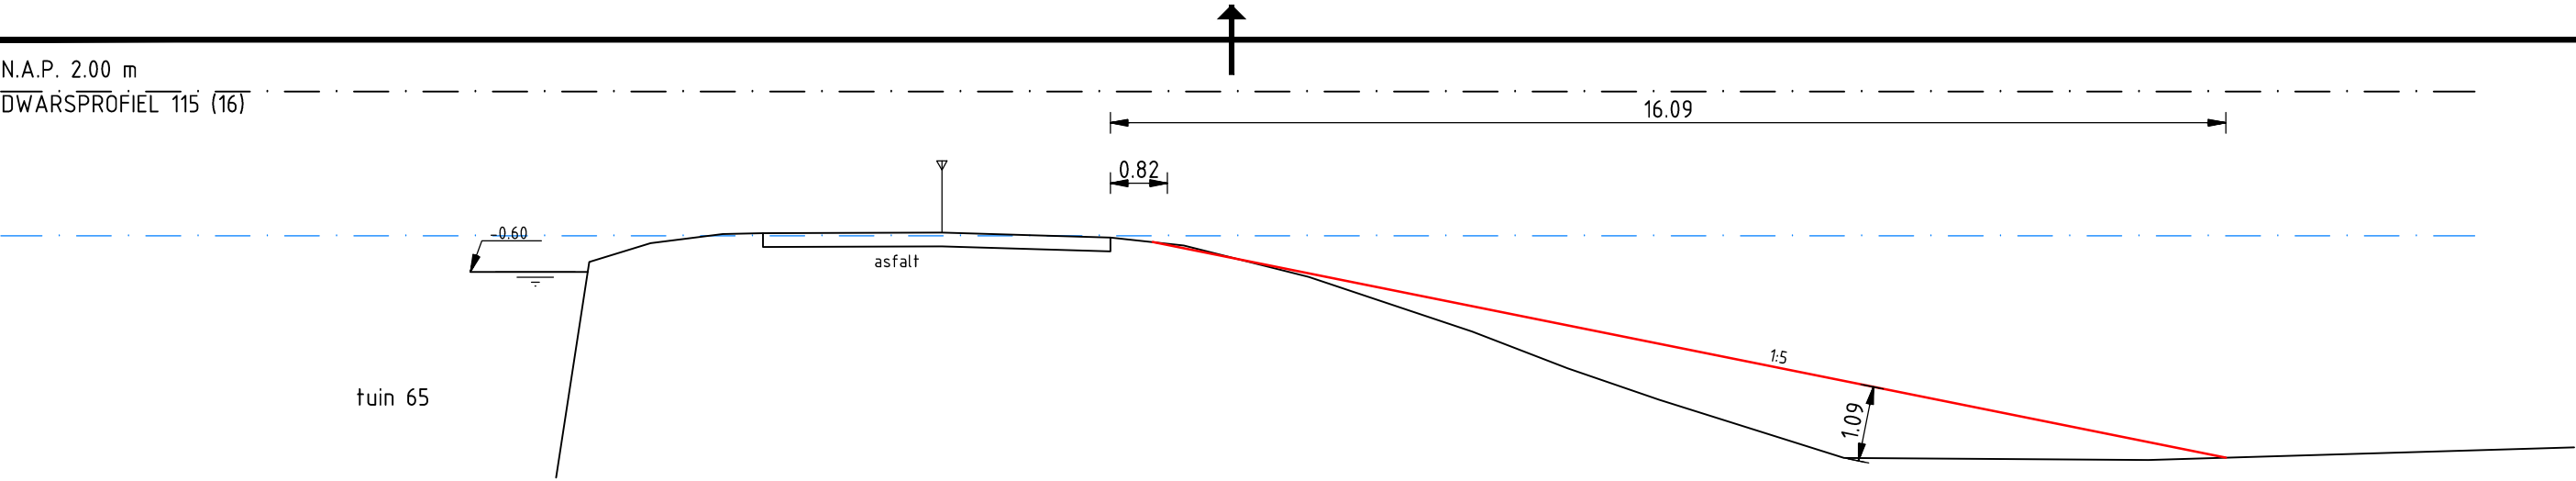

1 : 100 / 1 : 100

AFSTAND TOT HET NULPUNT	0.00	0.00	0.48	1.36	2.40	2.98	5.56	8.00	9.05	10.85	13.21	14.59	15.91	18.58	22.97	29.11
HOOGTE T.O.V. N.A.P.	-0.69	-3.56	-0.46	-0.19	-0.05	-0.04	-0.03	-0.10	-0.22	-0.67	-1.46	-1.99	-2.44	-3.28	-3.31	-3.13

N.A.P. 2.00 m
DWARSPROFIEL 116 (17)

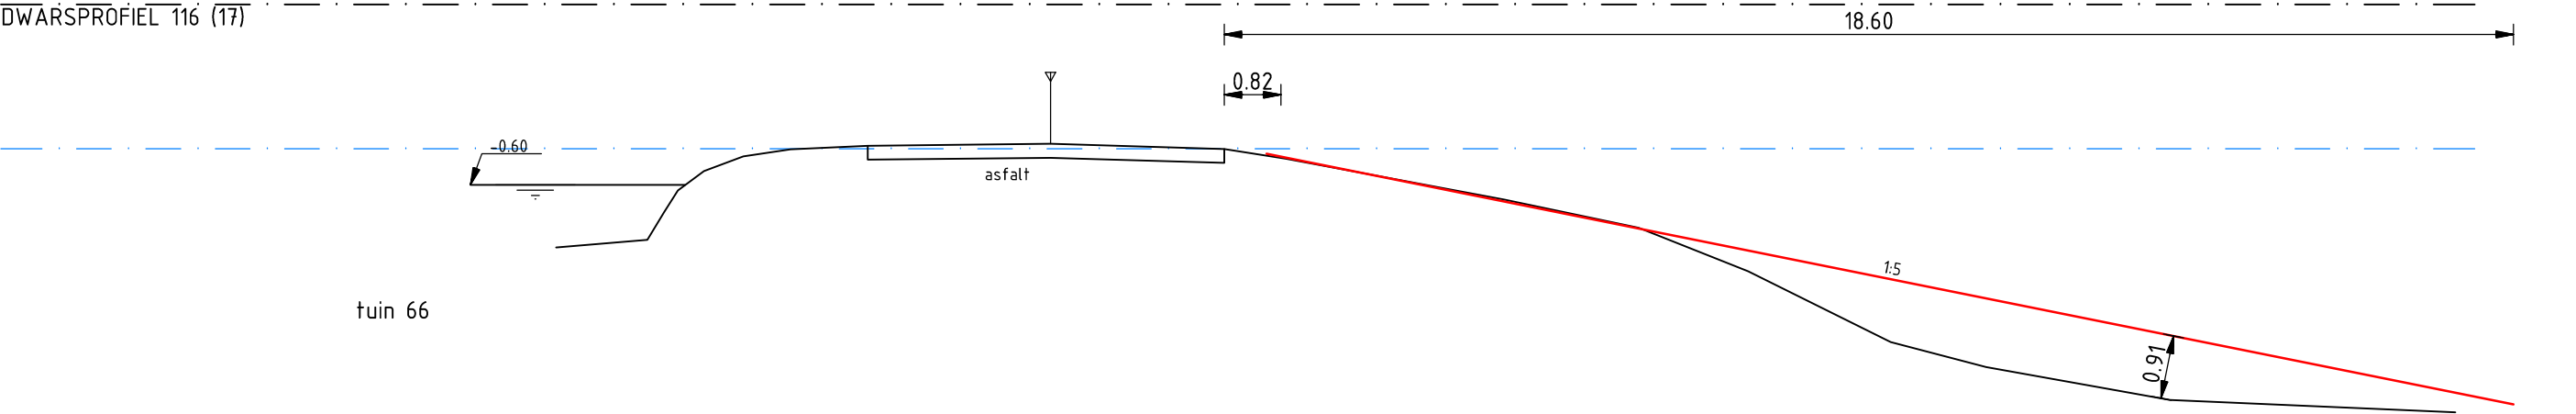

1 : 100 / 1 : 100

AFSTAND TOT HET NULPUNT	0.00	1.31	1.56	1.76	2.13	2.70	3.38	4.49	7.13	9.64	10.52	13.68	15.62	17.19	19.25	20.62	23.28	27.39
HOOGTE T.O.V. N.A.P.	-1.50	-1.39	-0.99	-0.68	-0.40	-0.19	-0.09	-0.03	-0.01	-0.08	-0.22	-0.81	-1.22	-1.84	-2.86	-3.22	-3.70	-3.87

D0	16-03-2017	Definitief	LvR
Nr	Datum	Wijziging	Tek

Hoogheemraadschap van Rijnland

Kadeverbetering Aalsmeer fase 2
'Stommeerkade'

Dwarsprofielen

Definitief-ontwerp

Tekeningnummer
409685-STK-DP-001

Tekenaar
L. van Rijthoven

Projectleider
K. van de Noort

Status
Definitief

www.anteagroup.nl


Schaal
1:100

Formaat
A3

8 IN 11

Wijz.n.r.
D0


N.A.P. 2.00 m
DWARSPROFIEL 117 (18)

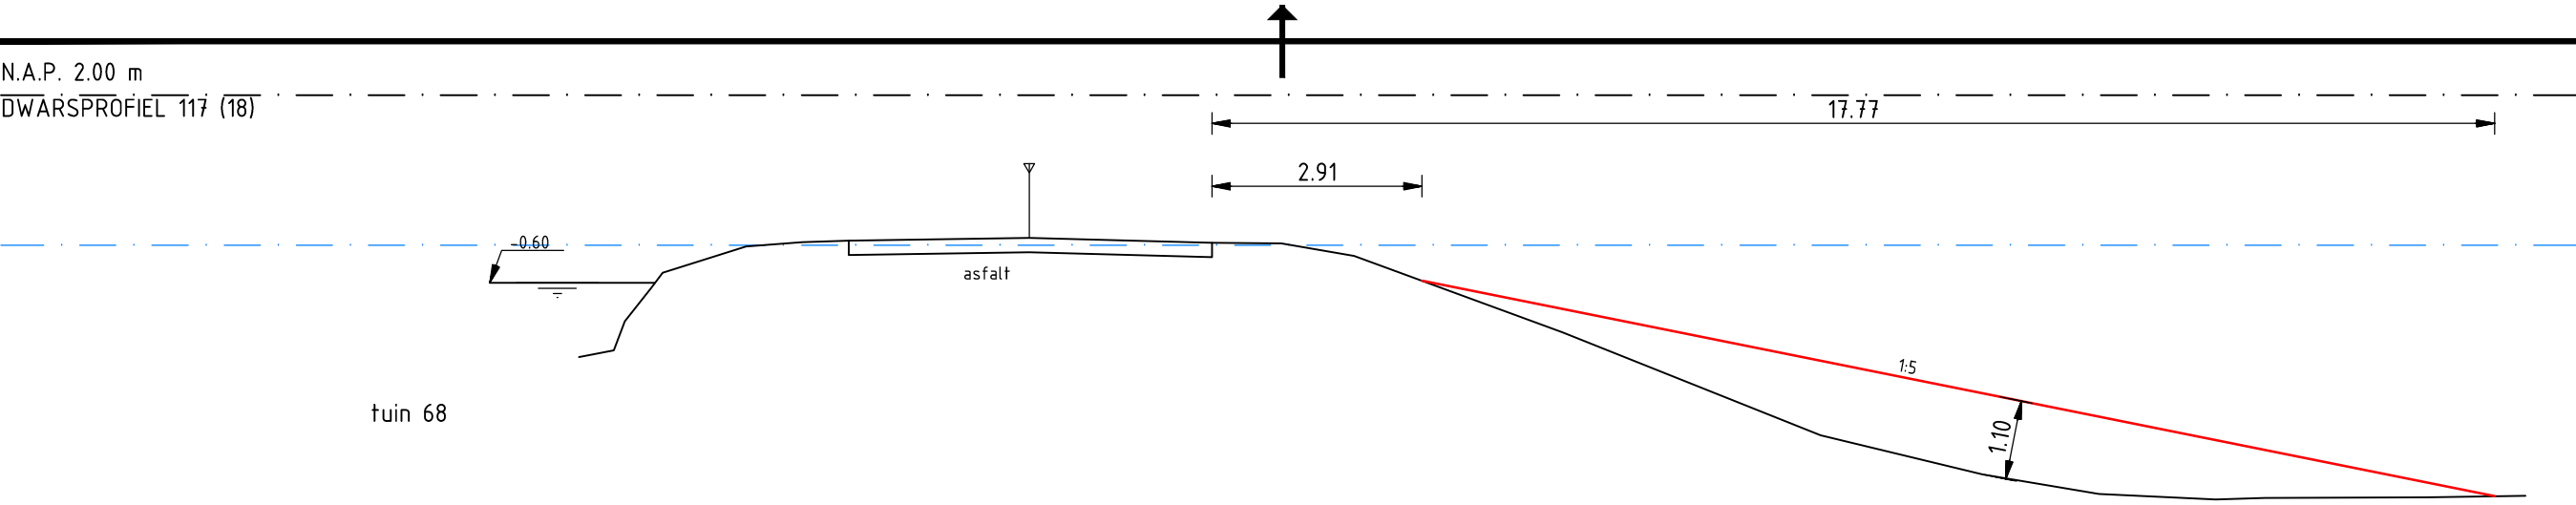

1 : 100 / 1 : 100

AFSTAND TOT HET NULPUNT	0,00	0,48	0,63	1,00	1,16	2,31	3,09	3,74	6,24	8,77	9,73	10,74	13,62	17,20	19,45	21,06	22,68	23,36	25,59	26,97
HOOGTE T.O.V. N.A.P.	-1,63	-1,54	-1,14	-0,67	-0,46	-0,10	-0,04	-0,02	0,02	-0,04	-0,06	-0,23	-1,29	-2,71	-3,26	-3,52	-3,60	-3,58	-3,57	-3,55

N.A.P. 2.00 m
DWARSPROFIEL 118 (b07)

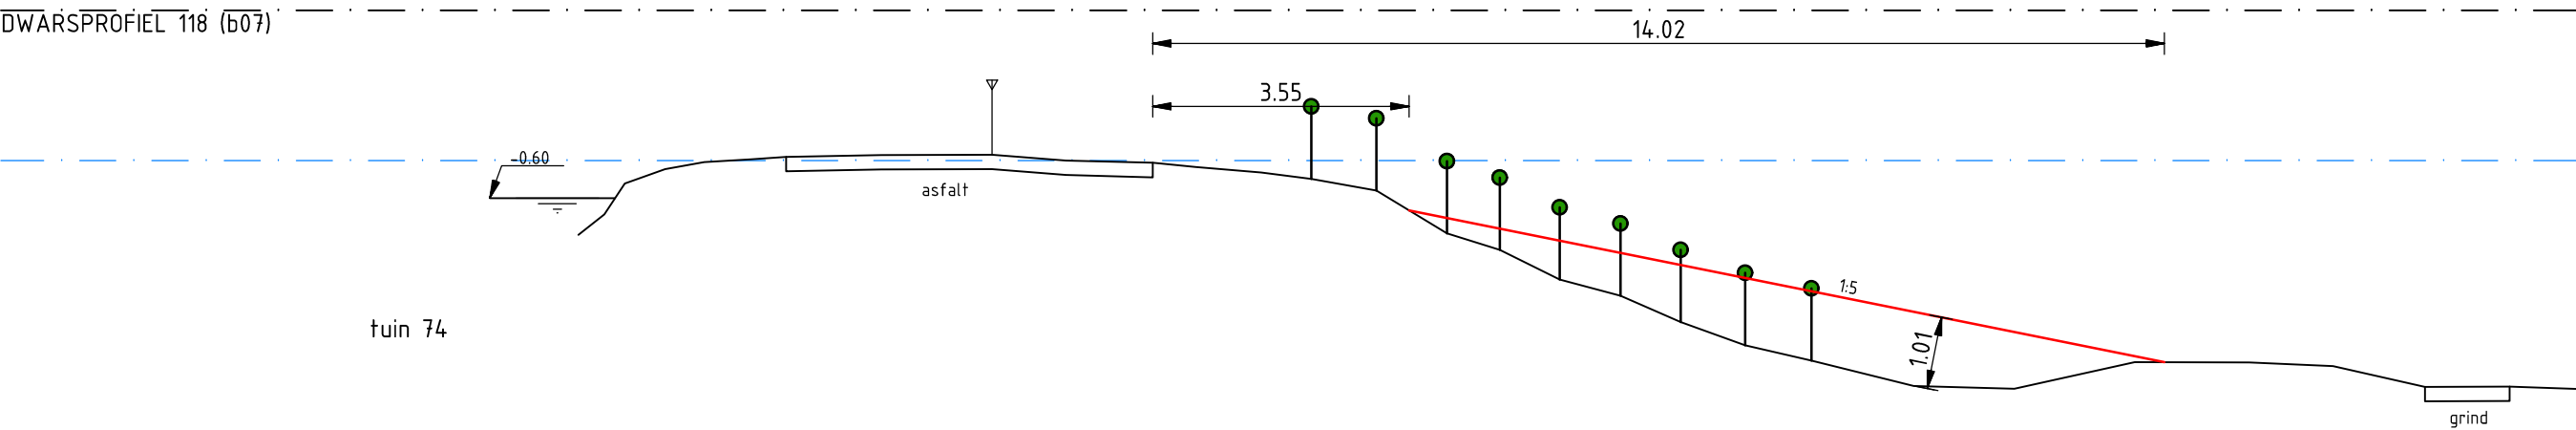

1 : 100 / 1 : 100

AFSTAND TOT HET NULPUNT	0,00	0,36	0,64	1,20	1,74	2,39	2,88	4,20	5,73	6,76	7,96	8,55	9,46	10,16	11,06	12,04	12,77	13,60	14,44	15,28	16,17	17,09	18,50	19,90	21,57	23,15	24,31	25,59	26,76	27,86
HOOGTE T.O.V. N.A.P.	-1,11	-0,82	-0,65	-0,20	-0,10	-0,06	-0,03	0,00	0,00	-0,08	-0,11	-0,17	-0,24	-0,33	-0,49	-1,09	-1,32	-1,72	-1,95	-2,31	-2,63	-2,85	-3,20	-3,24	-2,87	-2,87	-2,93	-3,21	-3,21	-3,25

D0	16-03-2017	Definitief	LvR
Nr	Datum	Wijziging	Tek

Hoogheemraadschap van Rijnland

Kadeverbetering Aalsmeer fase 2
'Stommeerkade'

Dwarsprofielen

Definitief-ontwerp

Tekeningnummer
409685-STK-DP-001

Tekenaar
L. van Rijthoven

Projectleider
K. van de Noort

Status
Definitief

www.anteagroup.nl

Schaal
1:100


Formaat
A3

9 IN 11

Wijz.n.r.
D0

anteagroup


N.A.P. 2.00 m
DWARSPROFIEL 119 (b08)

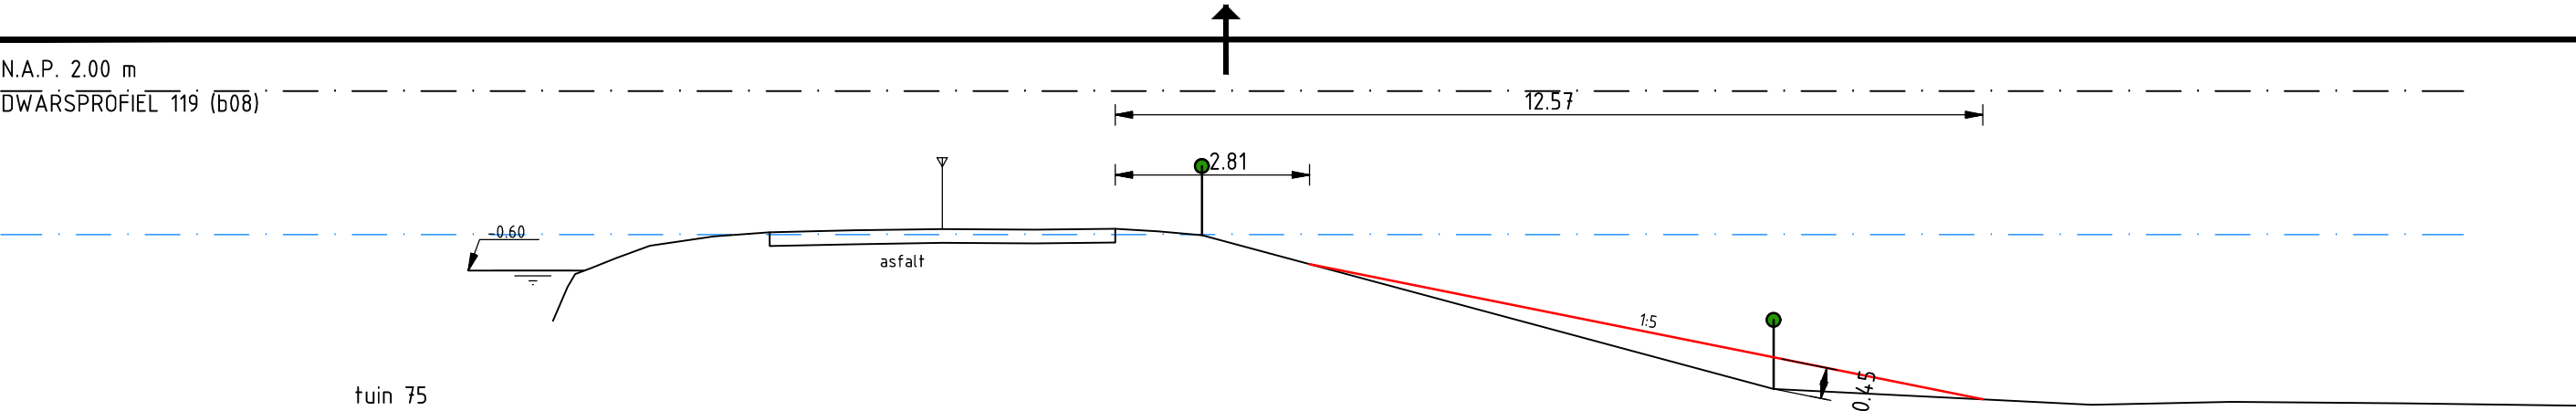

1 : 100 / 1 : 100

AFSTAND TOT HET NULPUNT	0.00	0.21	0.56	0.92	1.41	2.34	3.14	4.38	5.64	6.98	8.15	8.78	9.41		17.69		22.30	24.33	26.80	29.32
HOOGTE T.O.V. N.A.P.	-1.33	-0.84	-0.58	-0.42	-0.24	-0.10	-0.04	-0.02	0.00	-0.01	0.00	-0.03	-0.09		-2.31		-2.54	-2.50	-2.52	-2.56

N.A.P. 2.00 m
DWARSPROFIEL 120 (b09)

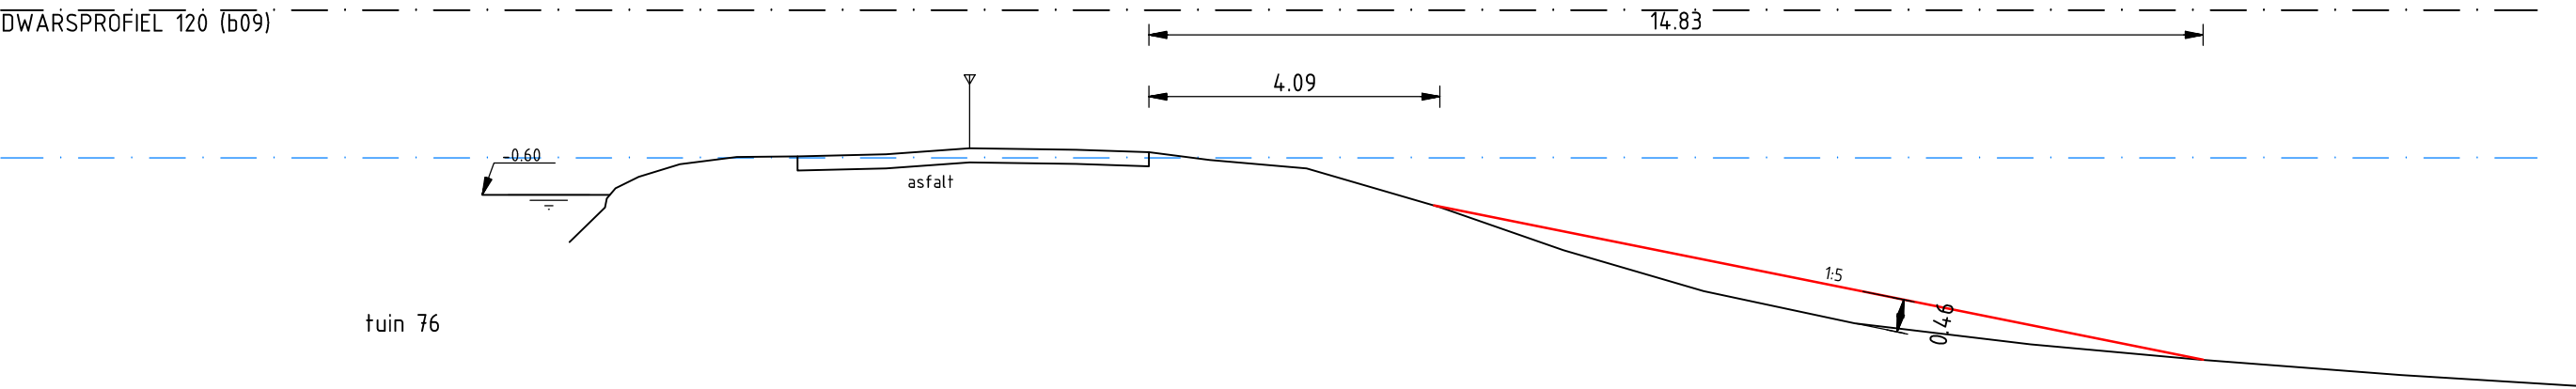

1 : 100 / 1 : 100

AFSTAND TOT HET NULPUNT	0.00	0.50	0.77	0.97	1.55	2.35	3.21	4.46	5.63	7.13	8.15	9.01	10.37	12.25	13.99	15.96	18.09	20.56	22.94	25.77	28.25
HOOGTE T.O.V. N.A.P.	-1.26	-0.78	-0.65	-0.53	-0.17	-0.07	-0.06	-0.03	0.06	0.04	0.00	-0.11	-0.23	-0.77	-1.38	-1.96	-2.41	-2.70	-2.92	-3.13	-3.29

D0	16-03-2017	Definitief	LvR
Nr	Datum	Wijziging	Tek

Hoogheemraadschap van Rijnland

Kadeverbetering Aalsmeer fase 2
'Stommeerkade'

Dwarsprofielen

Definitief-ontwerp

Tekeningnummer
409685-STK-DP-001

Tekenaar
L. van Rijthoven

Projectleider
K. van de Noort

Status
Definitief

www.anteagroup.nl

Schaal
1:100


Formaat
A3

10 IN 11

Wijz.n.r.
D0

anteagroup


N.A.P. 2.00 m
DWARSPROFIEL 121 (21)

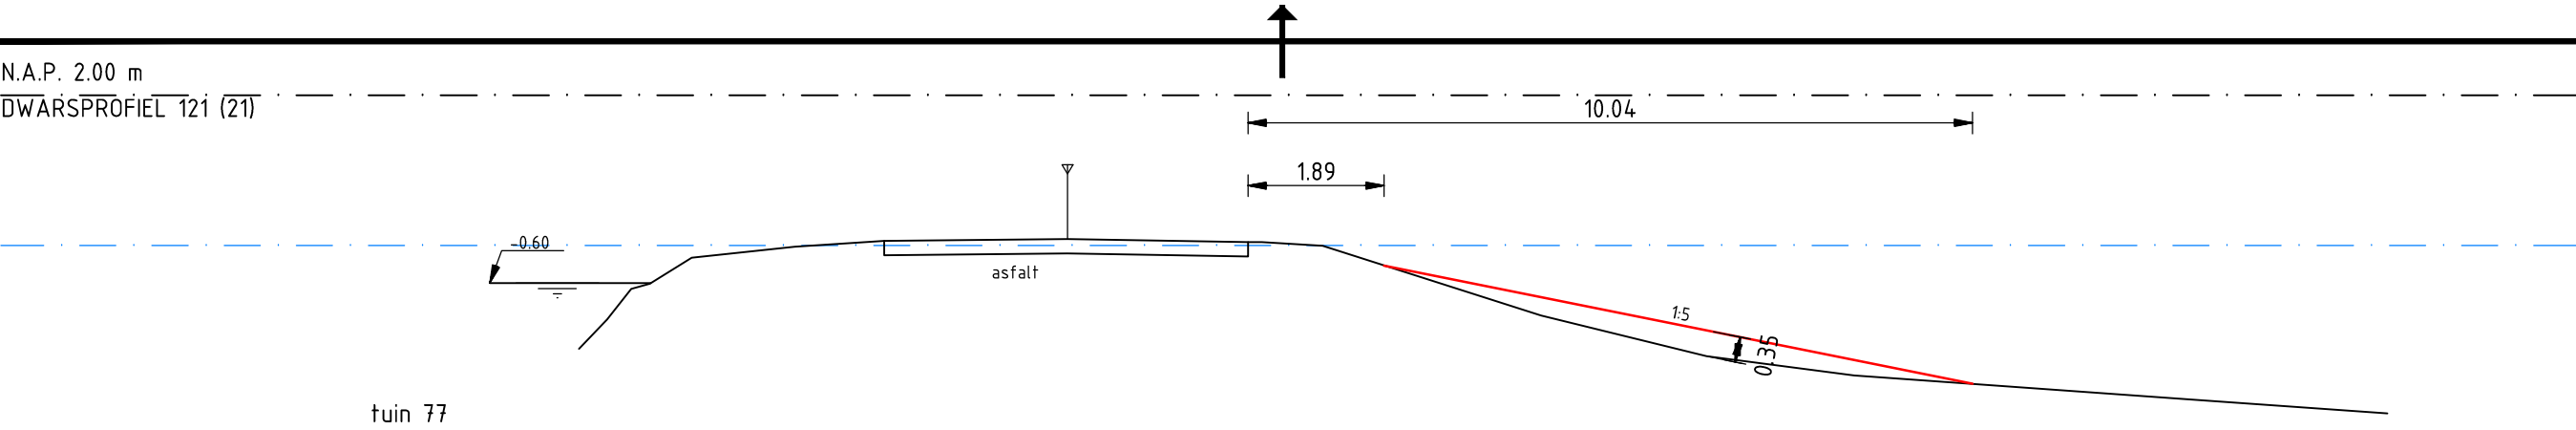

1 : 100 / 1 : 100

AFSTAND TOT HET NULPUNT	0,00	0,39	0,72	0,98	1,56	2,99	4,23	6,77	9,27 9,46	10,30	13,33	15,62	17,67	22,36	25,05
HOOGTE T.O.V. N.A.P.	-1,51	-1,11	-0,68	-0,61	-0,25	-0,10	-0,02	0,01	-0,03 -0,04	-0,09	-1,05	-1,61	-1,88	-2,21	-2,40

N.A.P. 2.00 m
DWARSPROFIEL 122 (22)

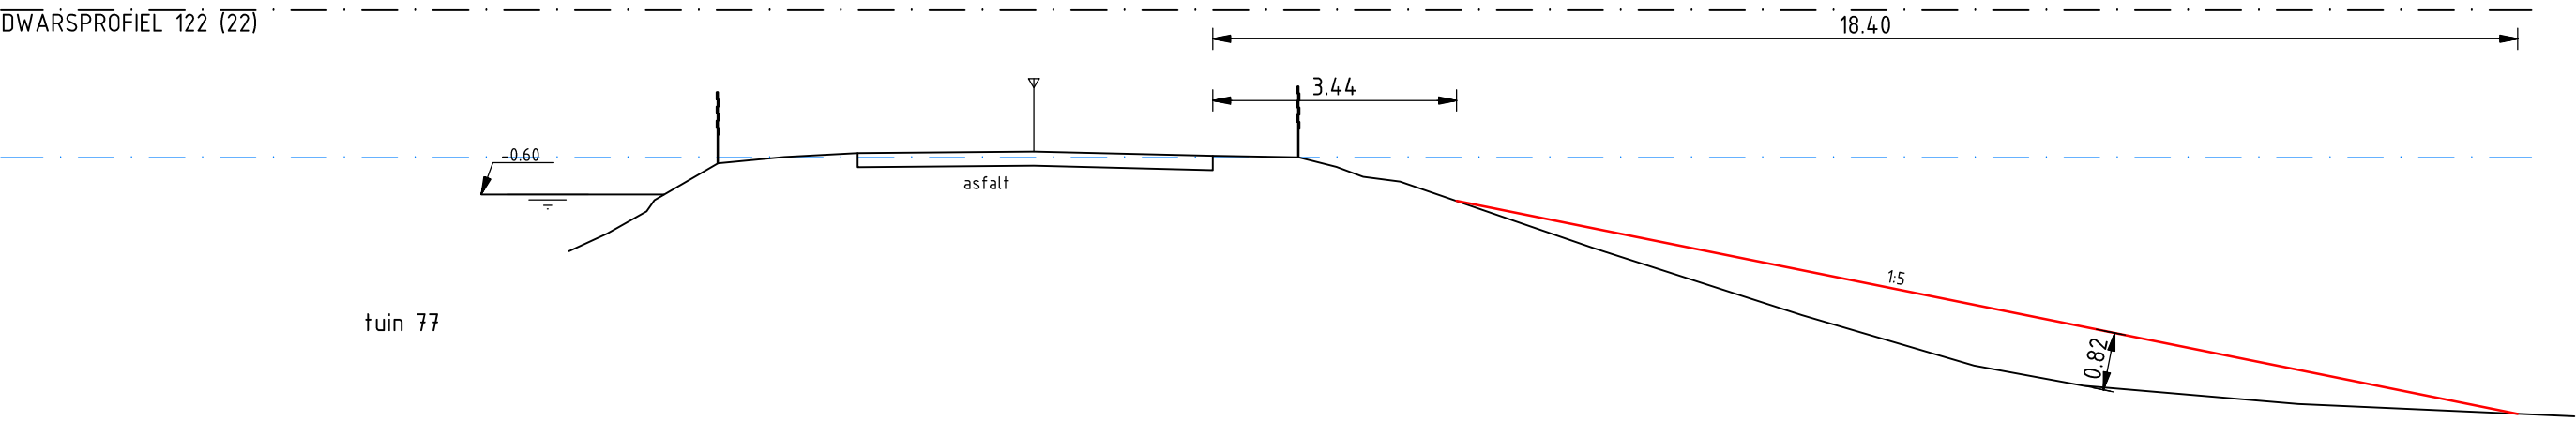

1 : 100 / 1 : 100

AFSTAND TOT HET NULPUNT	0,00	0,54	1,09	1,20	2,10	3,04	4,07	6,56	9,08	10,29	10,82	11,20	11,72	14,43	17,39	19,81	21,35	24,38	28,28
HOOGTE T.O.V. N.A.P.	-1,40	-1,15	-0,84	-0,68	-0,16	-0,07	-0,01	0,01	-0,05	-0,07	-0,21	-0,35	-0,42	-1,35	-2,30	-3,01	-3,30	-3,56	-3,73

D0	16-03-2017	Definitief	LvR
Nr	Datum	Wijziging	Tek

Hoogheemraadschap van Rijnland

Kadeverbetering Aalsmeer fase 2
'Stommeerkade'

Dwarsprofielen

Definitief-Ontwerp

Tekeningnummer
409685-STK-DP-001

Tekenaar
L. van Rijthoven

Projectleider
K. van de Noort

Status
Definitief

www.anteagroup.nl

Schaal
1:100

Formaat
A3

11 IN 11

Wijz.n.r.
D0