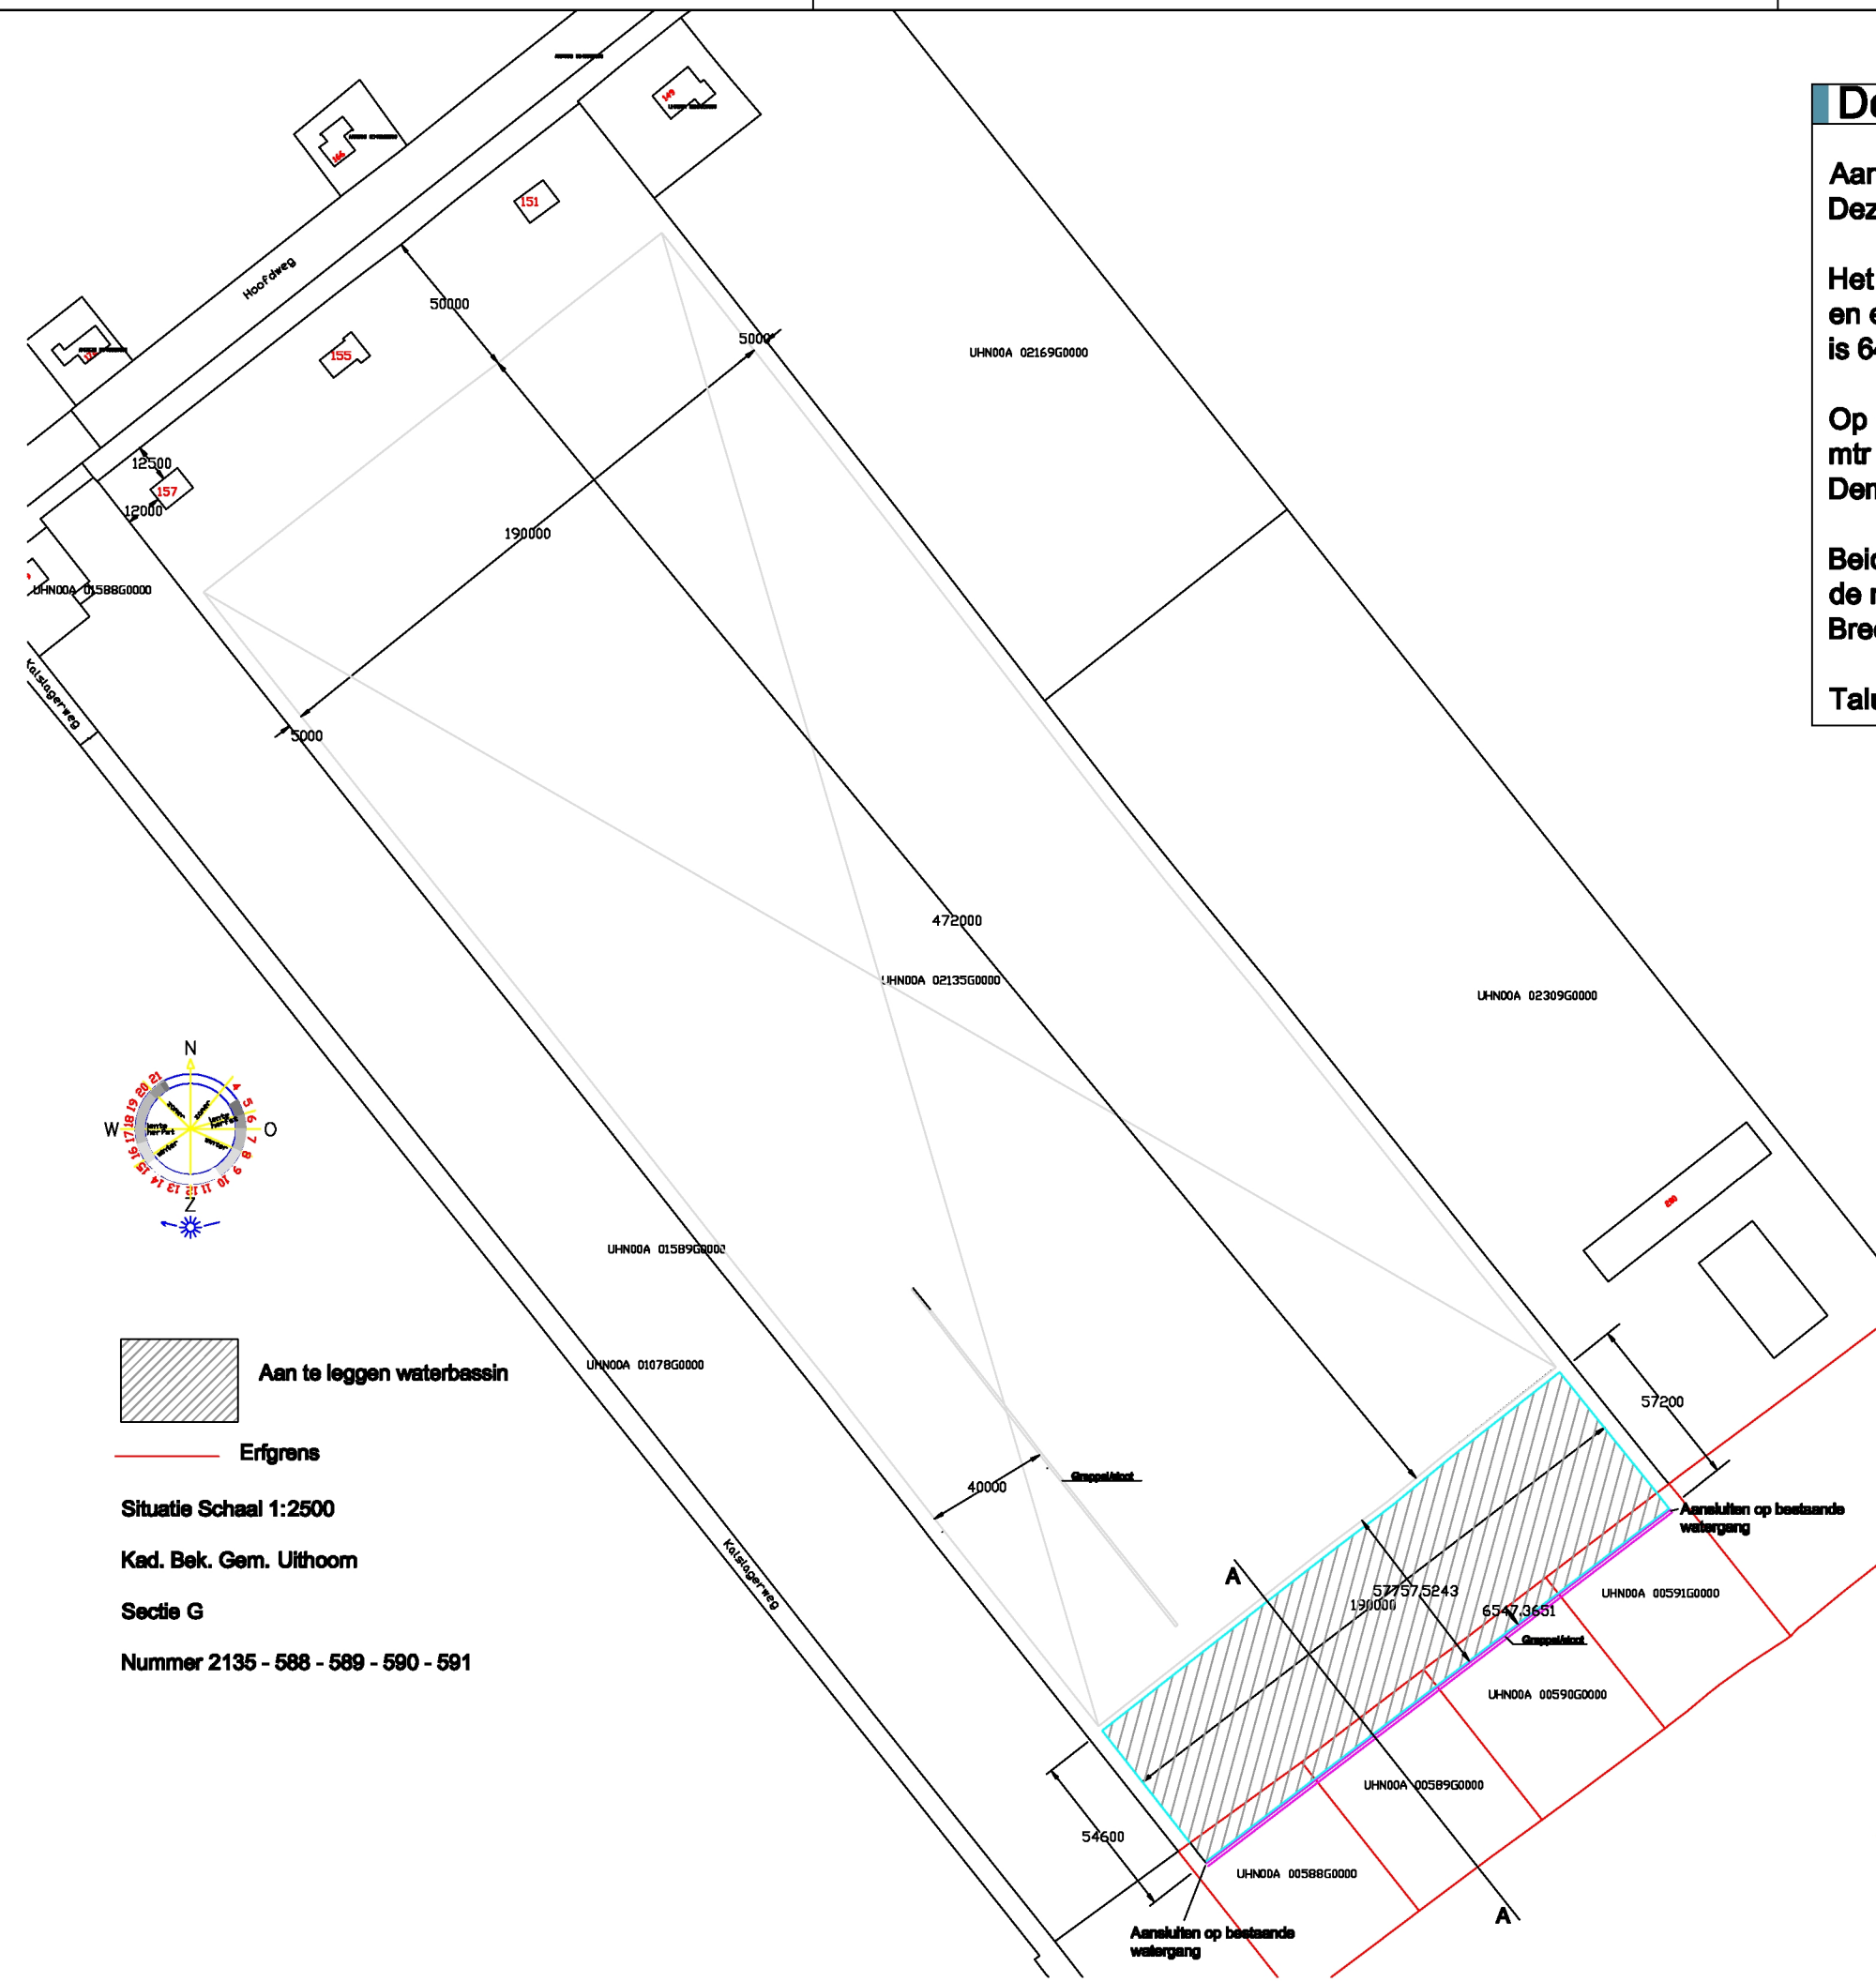


 Aan te leggen waterbassin

 Erfgrens

Situatie Schaal 1:2500

Kad. Bek. Gem. Uithoorn

Sectie G

Nummer 2135 - 588 - 589 - 590 - 591

Dempen - vergraven greppel

Aan de achterzijde van het bedrijf is een greppel gesitueerd. Deze greppel is voor de helft niet meer intact (dichtgegroeid)

Het gedeelte wat nog open is heeft een breedte van ca.80 cm en een lengte van ca 80 mtr. De oppervlakte van de demping is 64 m2.

Op de kavel is een greppel aanwezig met een lengte van ca.140 mtr en een breedte van ca. 60 cm. De oppervlakte van deze Demping is 84 m2.

Beide dempingen (64 - 84 m2) worden gecompenseerd in de nieuw te graven sloot met een lengte van ca. 190 mtr. Breedte van de sloot wordt dat 1.40 meter



Talut wordt in de verhouding van 1 : 1 1/2

LEGENDA			
Verharding nieuwbouw;			
1	Tuinbouwkas	89.600	m2
2	Bedrijfsruimte	3.500	m2
3	Laad/loskuil	500	m2
4	Silo's	500	m2
5	Warmteopslagtank	530	m2
6	Voorterrein	2.800	m2
Totaal		97.430	m2
Bestaande verharding was;			
1	Loods	925	m2
2	2 woningen	400	m2
3	erfverharding	1.200	m2
4	Verharding als pad	1.900	m2
5	Gesloopte gebouwen	57.700	m2
Totaal		62.125	m2
Toename		35.305	m2
Opmerking;			
Te graven greppel/sloot 1.4 meter breed in overleg met waterschap.			
Onderhoud greppel/sloot door Fa. Duijnsveld jaarlijks uit te voeren.			
Greppel/sloot aan beide zijde verbinden met de watergang.			

Waterbassin;
Inhoud waterbassin 29.650 m3
Diameter uitstroom buis 160 mm.

Extra waterberging;
77 mm /24 uur x 97.634 m2 = 7.517 m3

Lozing uit extra waterberging;
14 mm/24 uur x 97.634 m2 = 1.366 m3

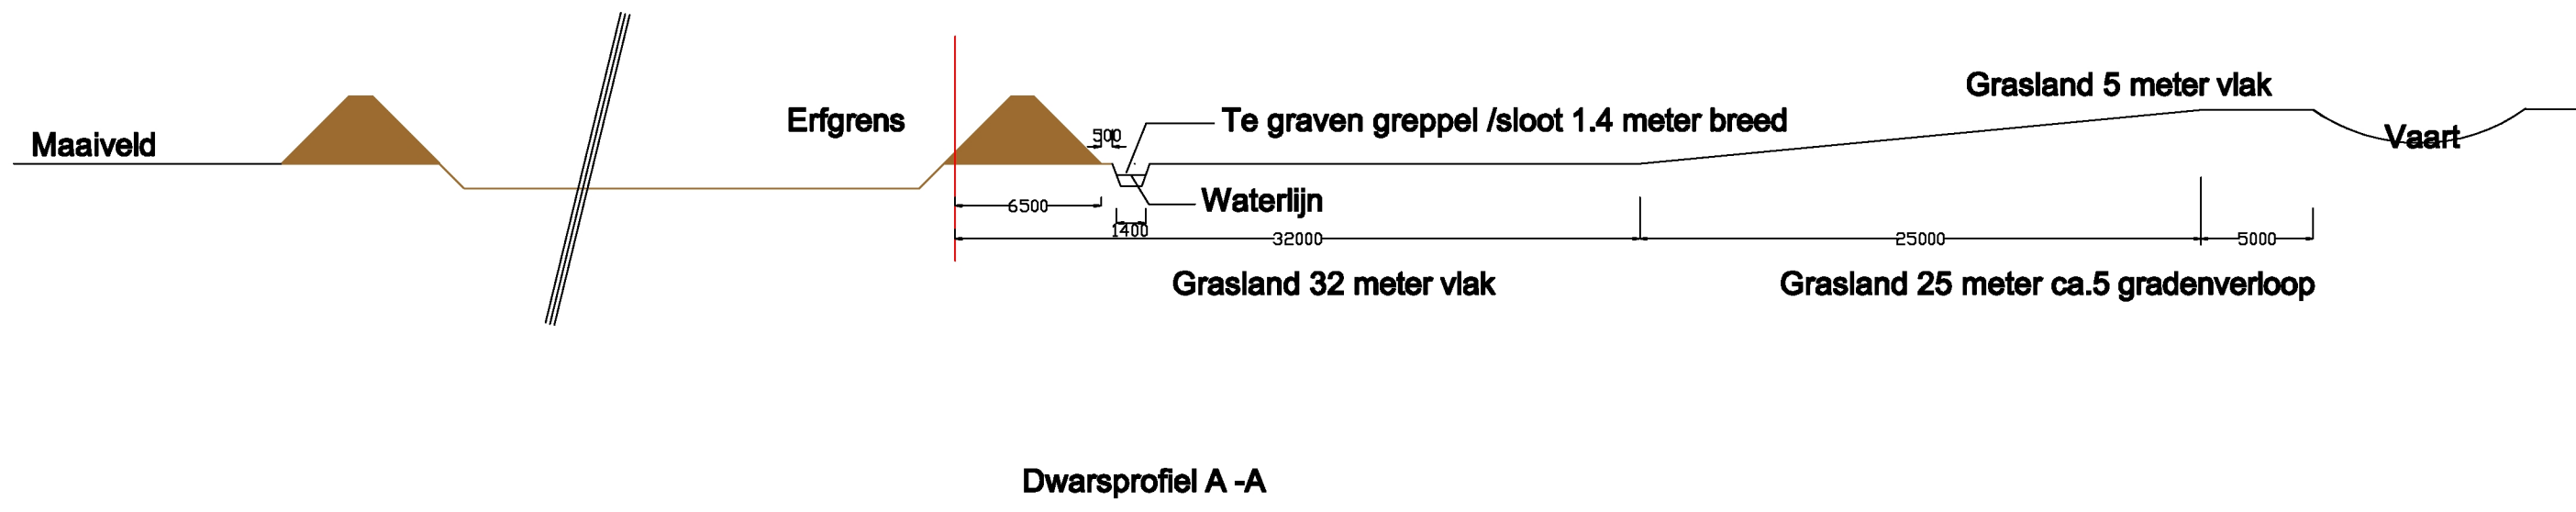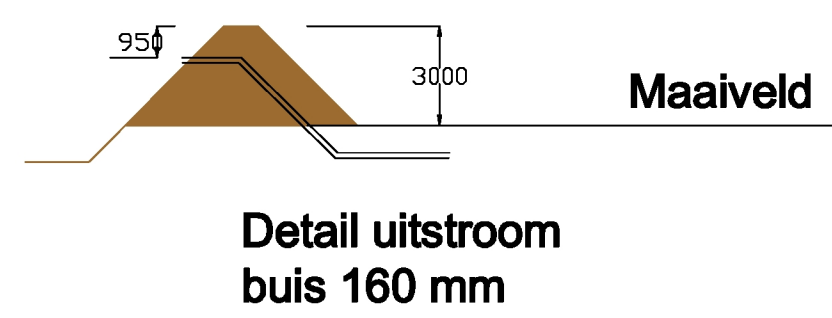

opdrachtgever: Fa. Duijnsveld, Nieuwveensjaagpad 27a, 2441 EJ Nieuwveen					
onderwerp: Aanlegvergunning waterbassin					
betroff: Kadastrale kaart					
schaal:	1:750	gww.:	gww.:	gww.:	werknummer: 2016-007
datum:	16-01-2017	06-03-2017	15-03-2017	31-05-2017	
gwl.:	WB	09-03-2017	28-04-2017		
Hooftweg 151 te Kwakel					bladnr: 15
Adviesbureau Noordam B.V. Meerkoet 48 2693 AC 's-Gravenzande					Tel. 0174 418085 Mob. 06 22409133