
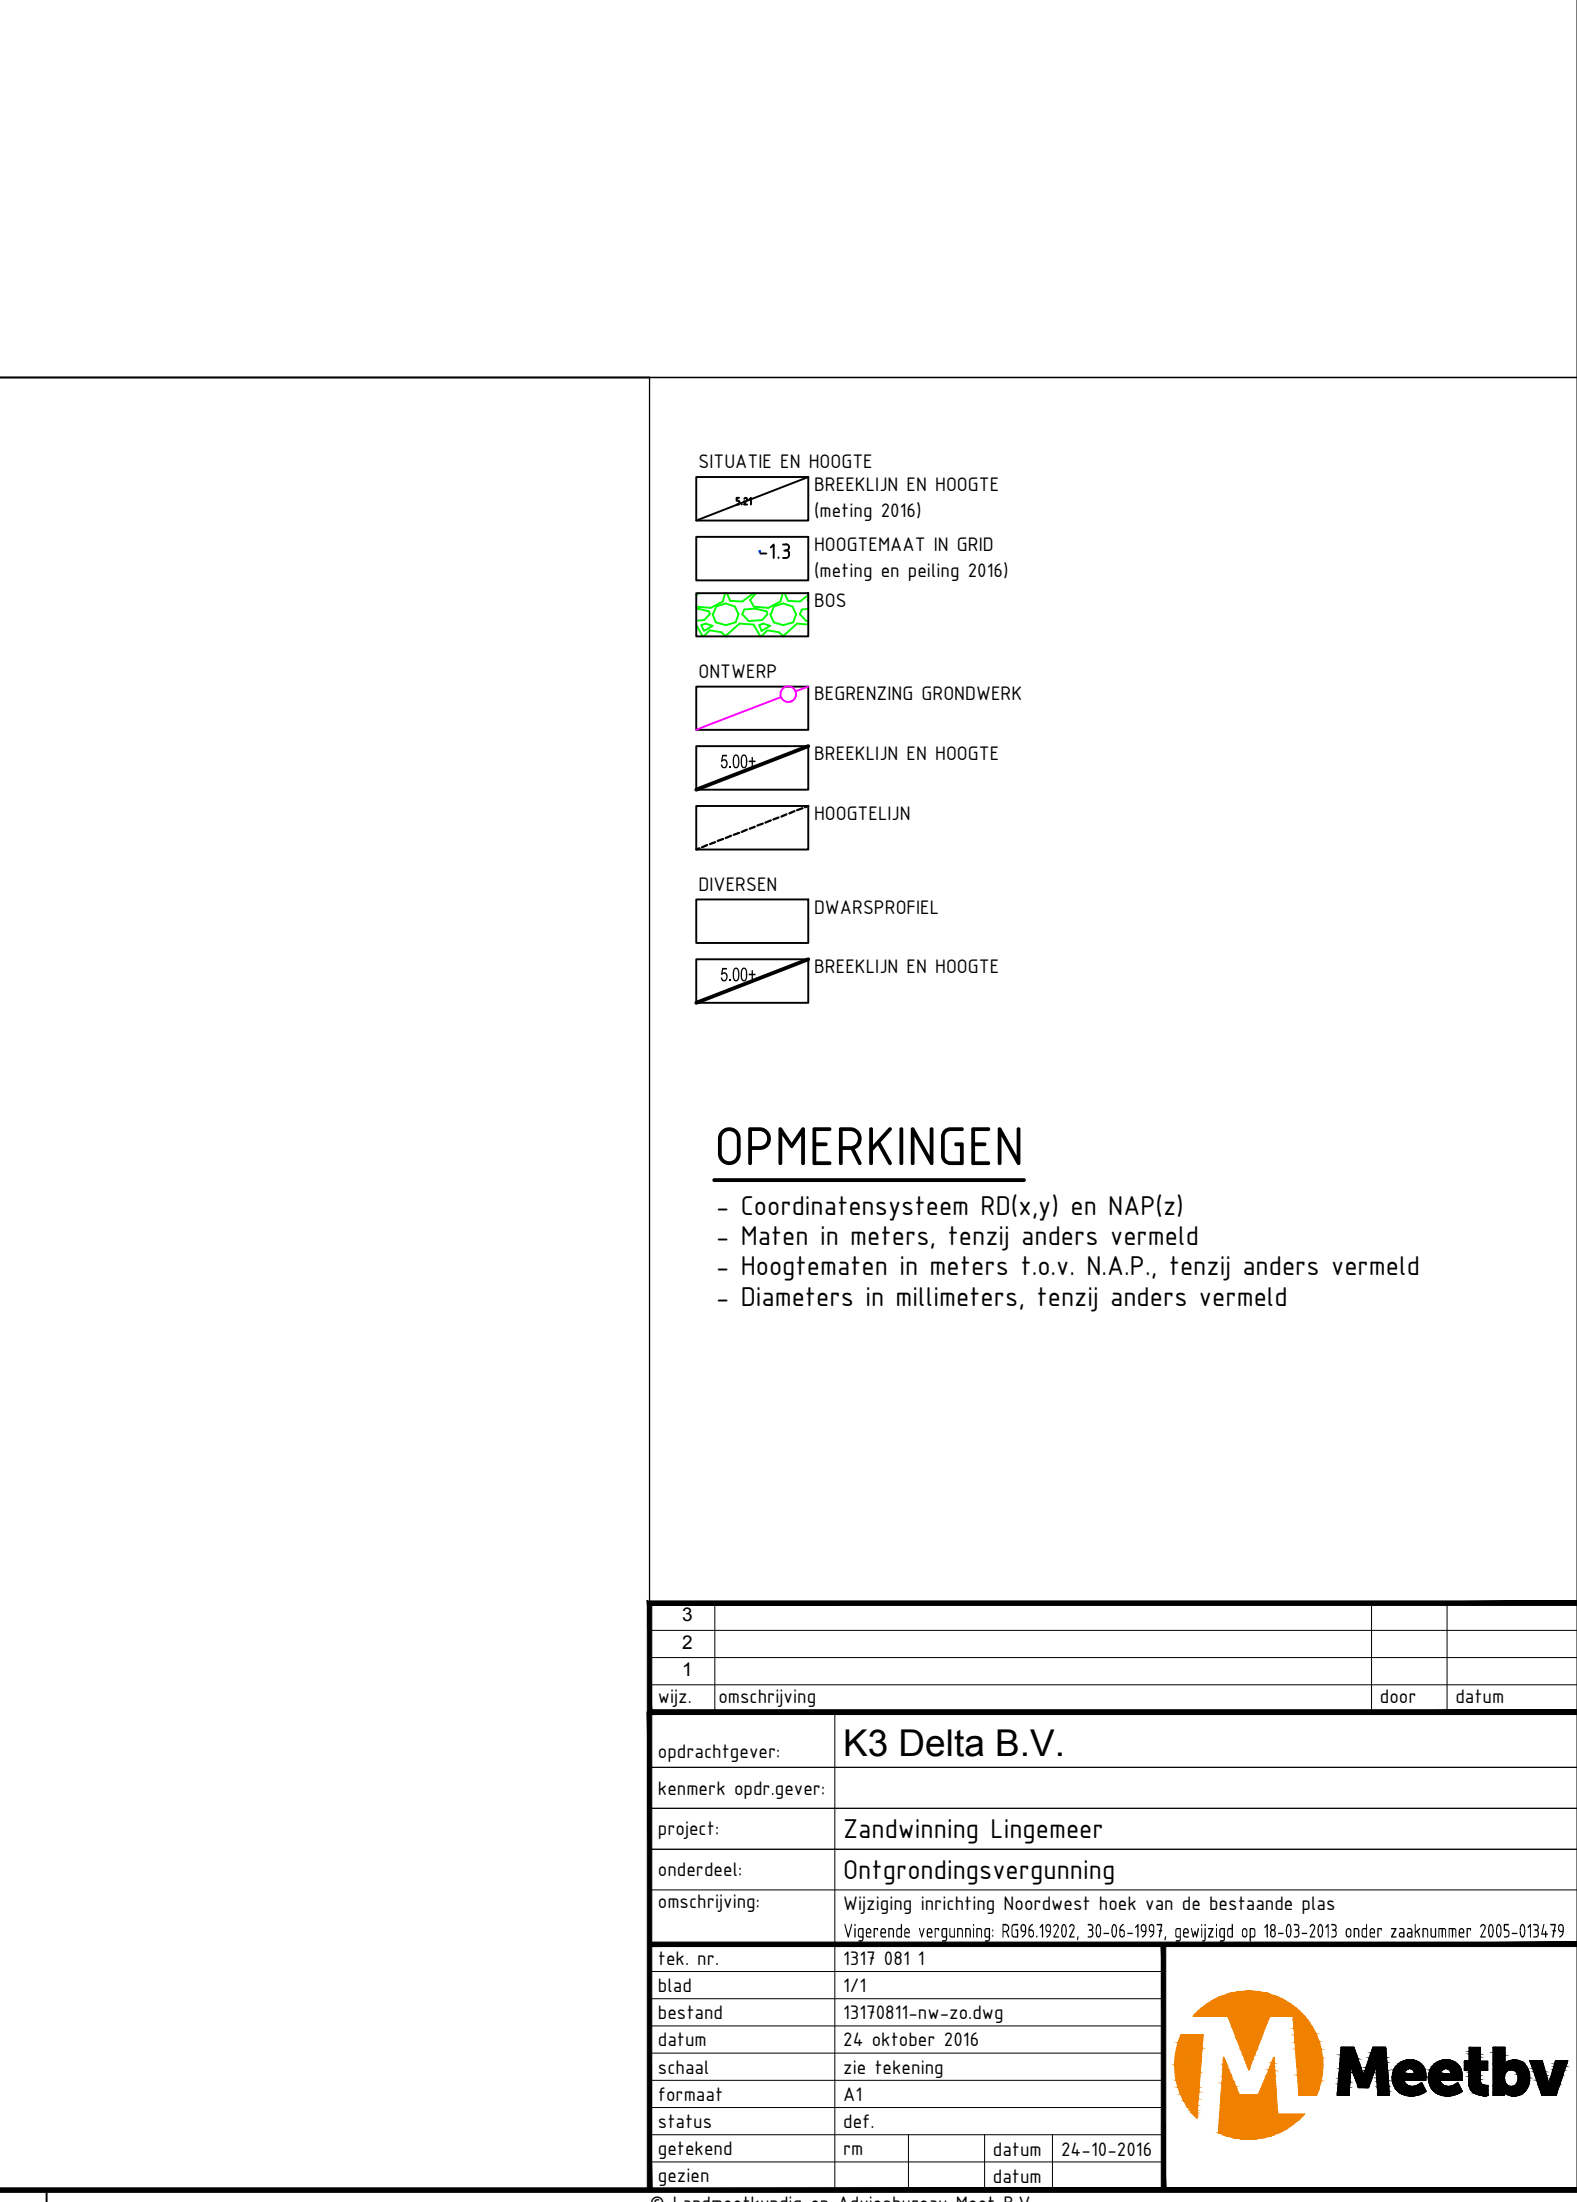
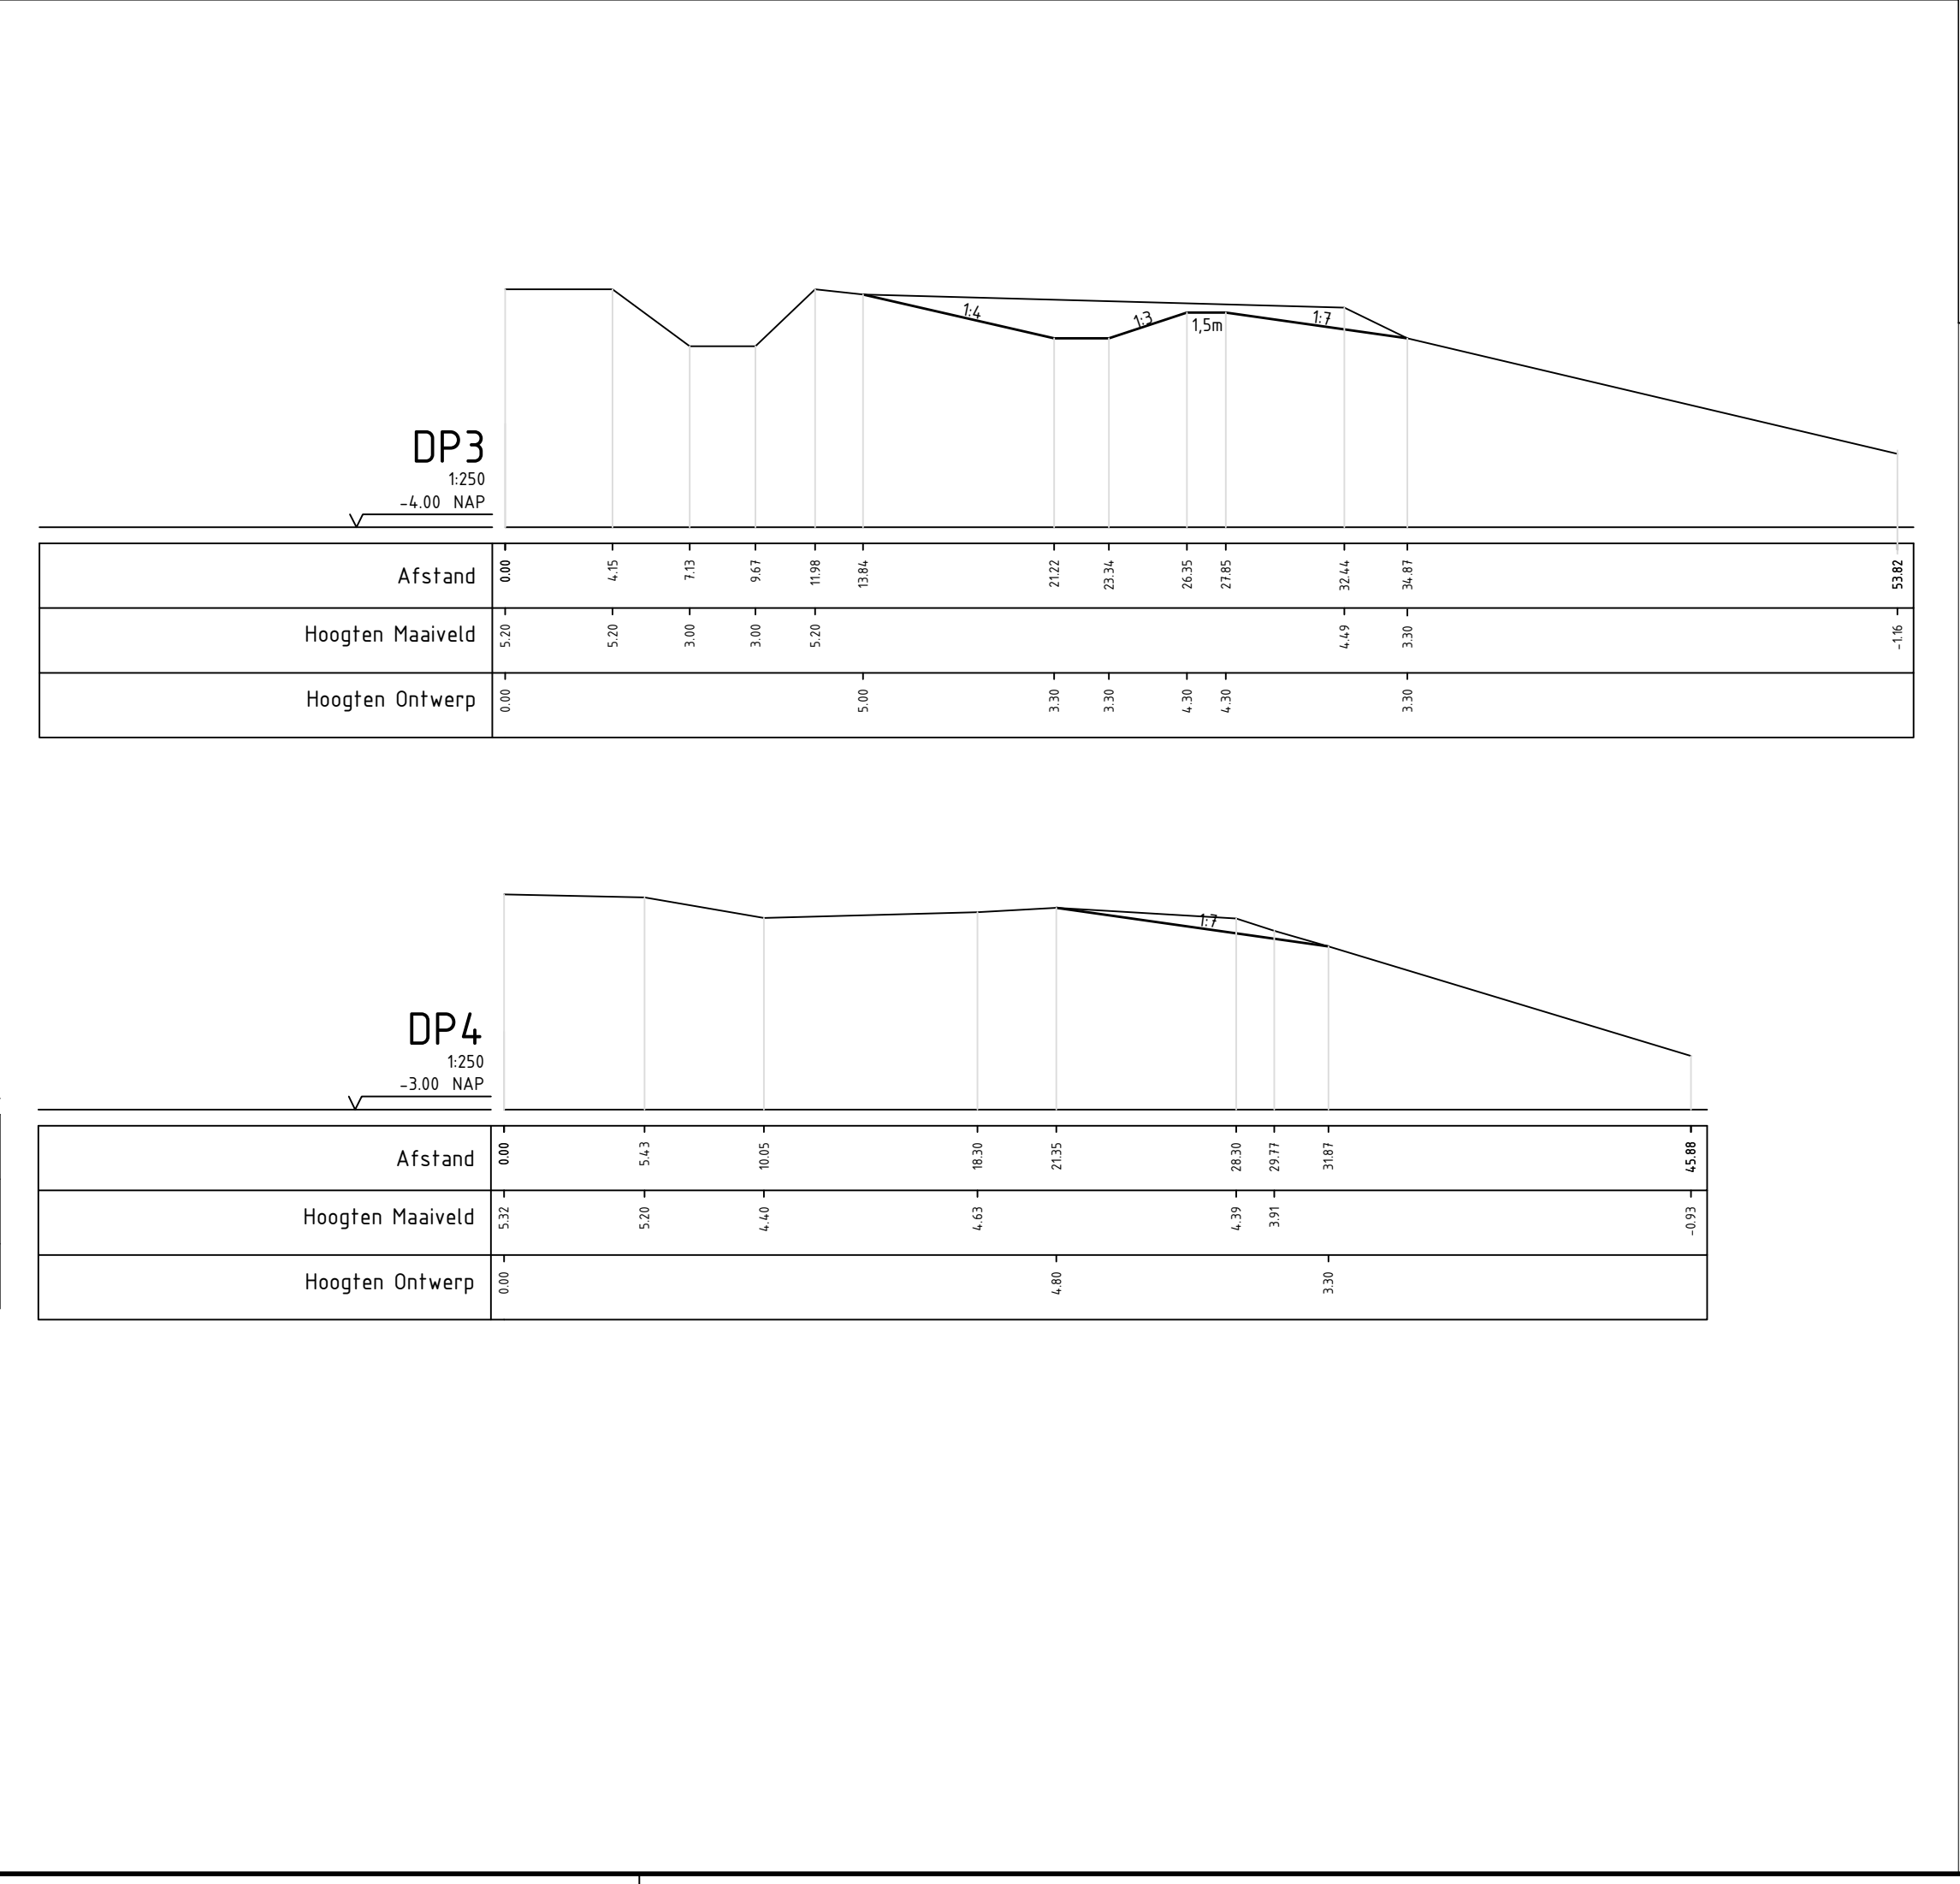
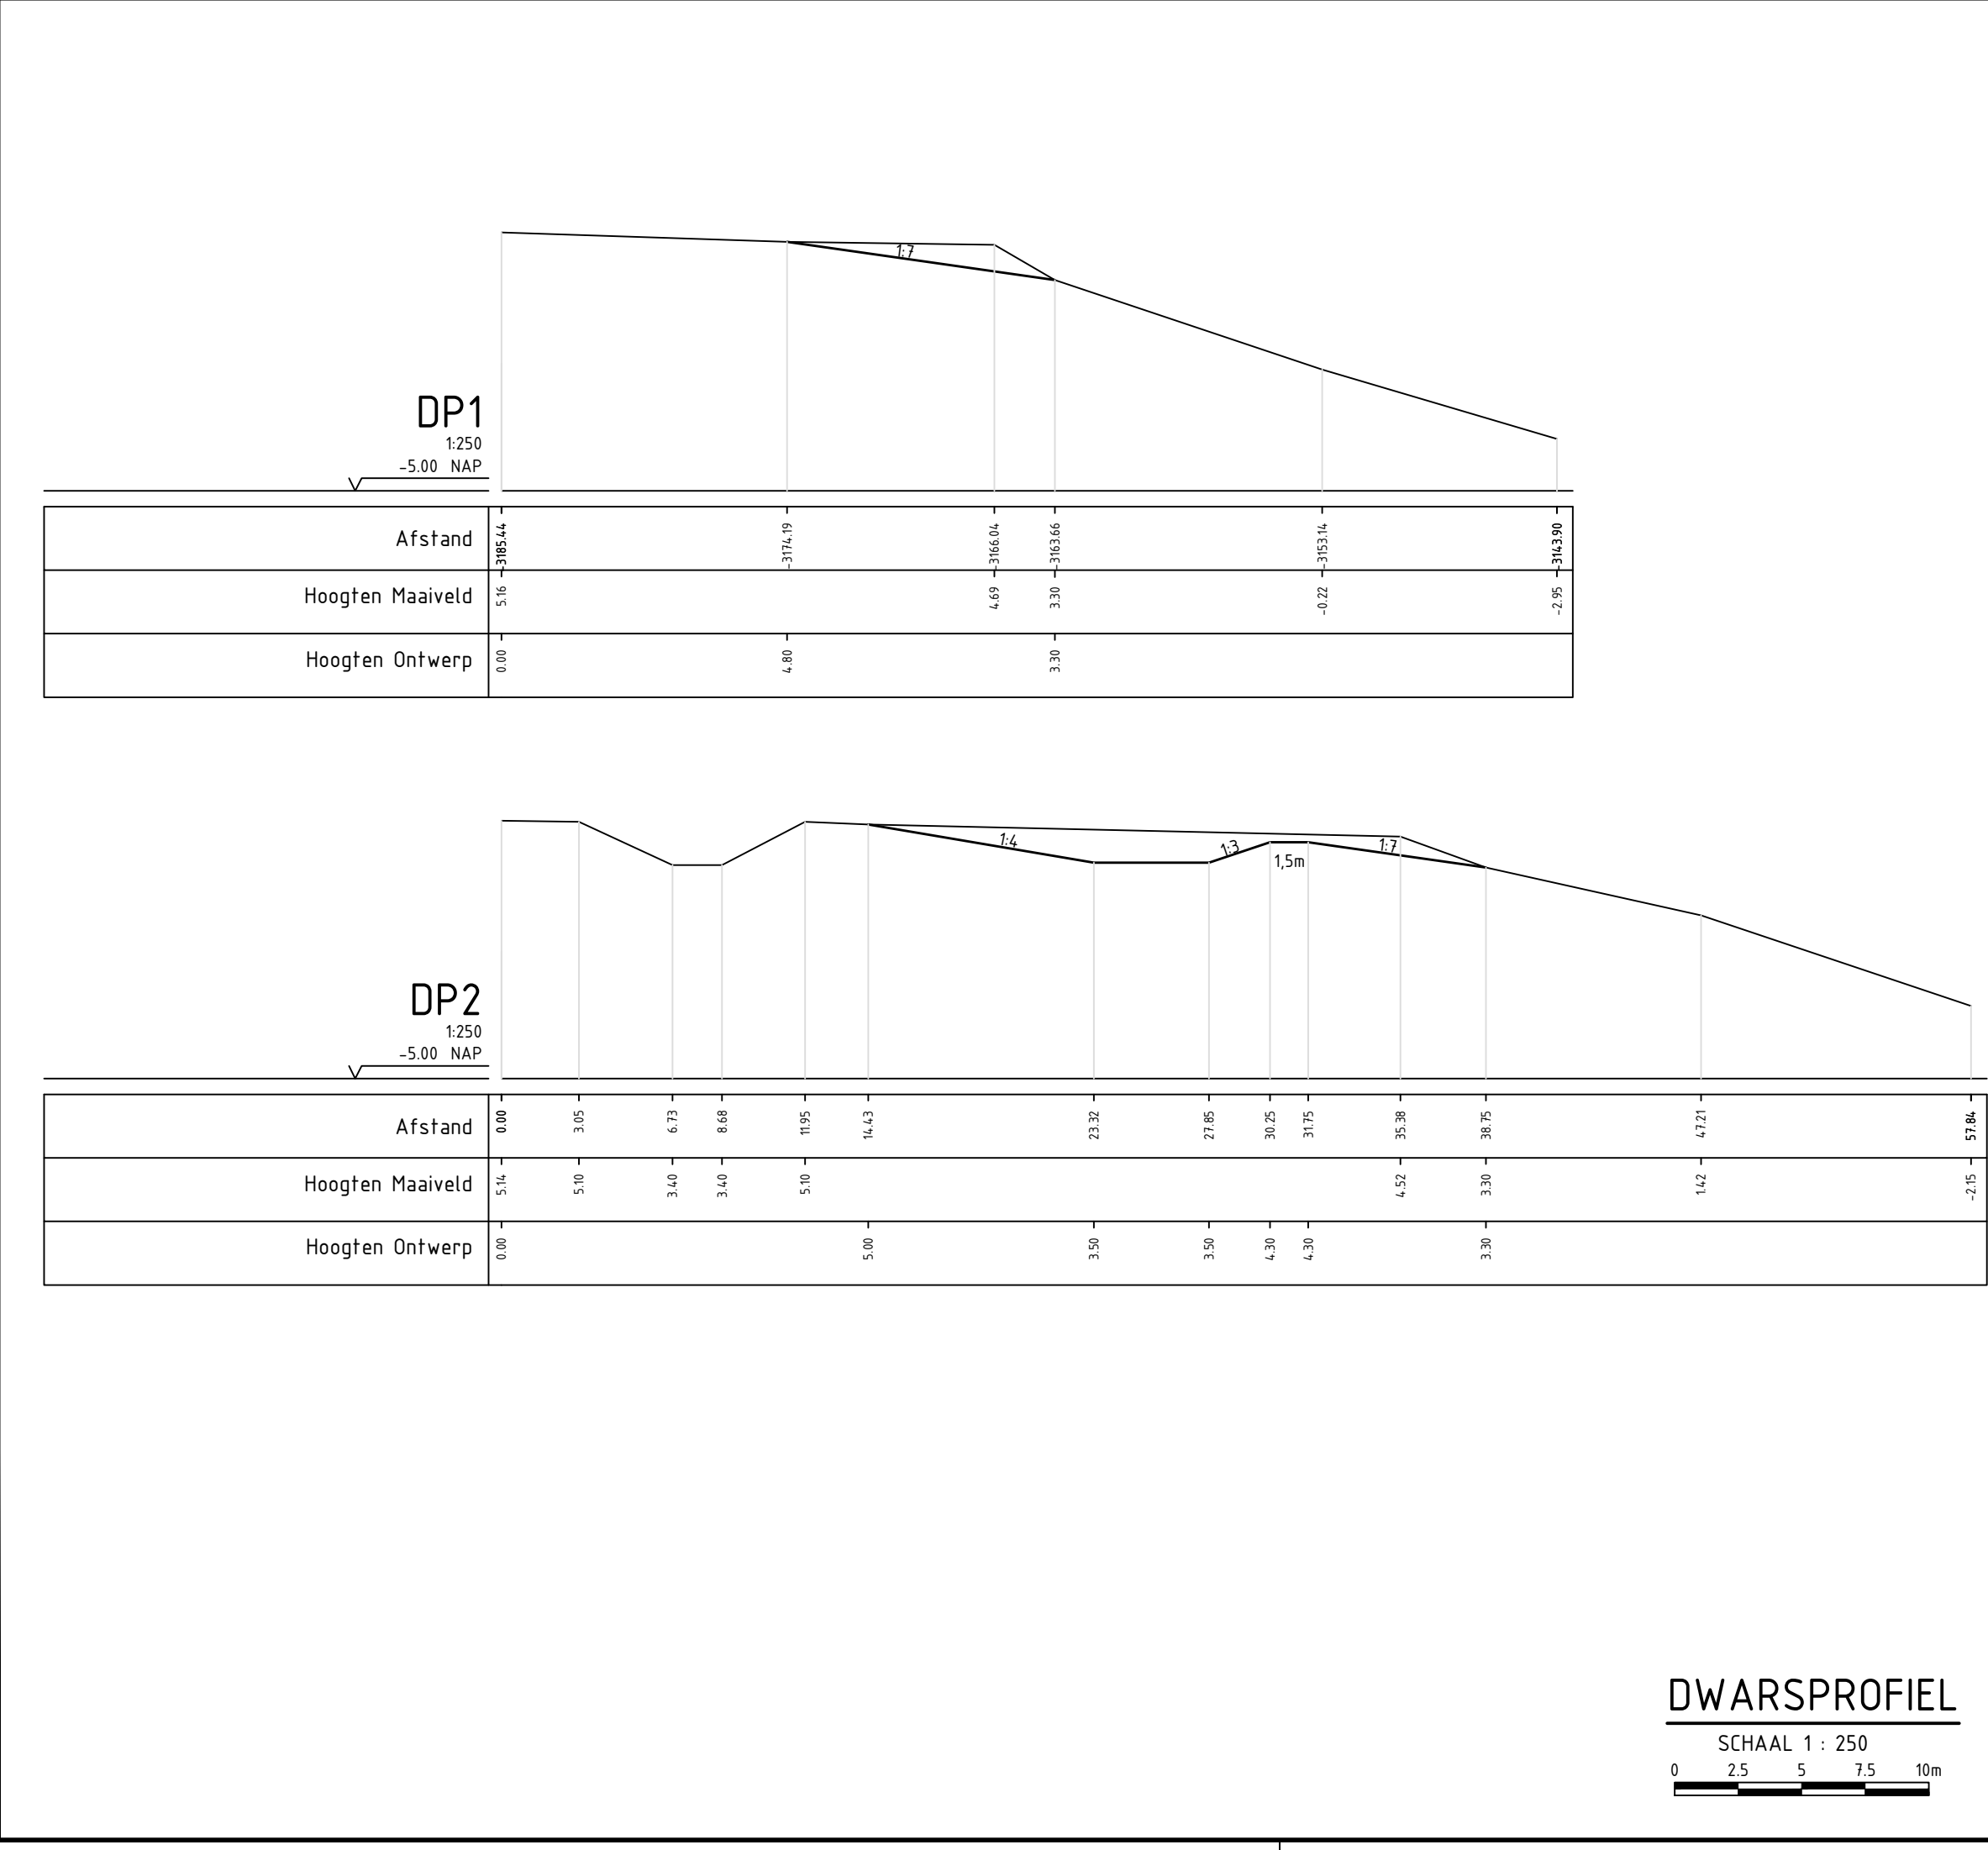


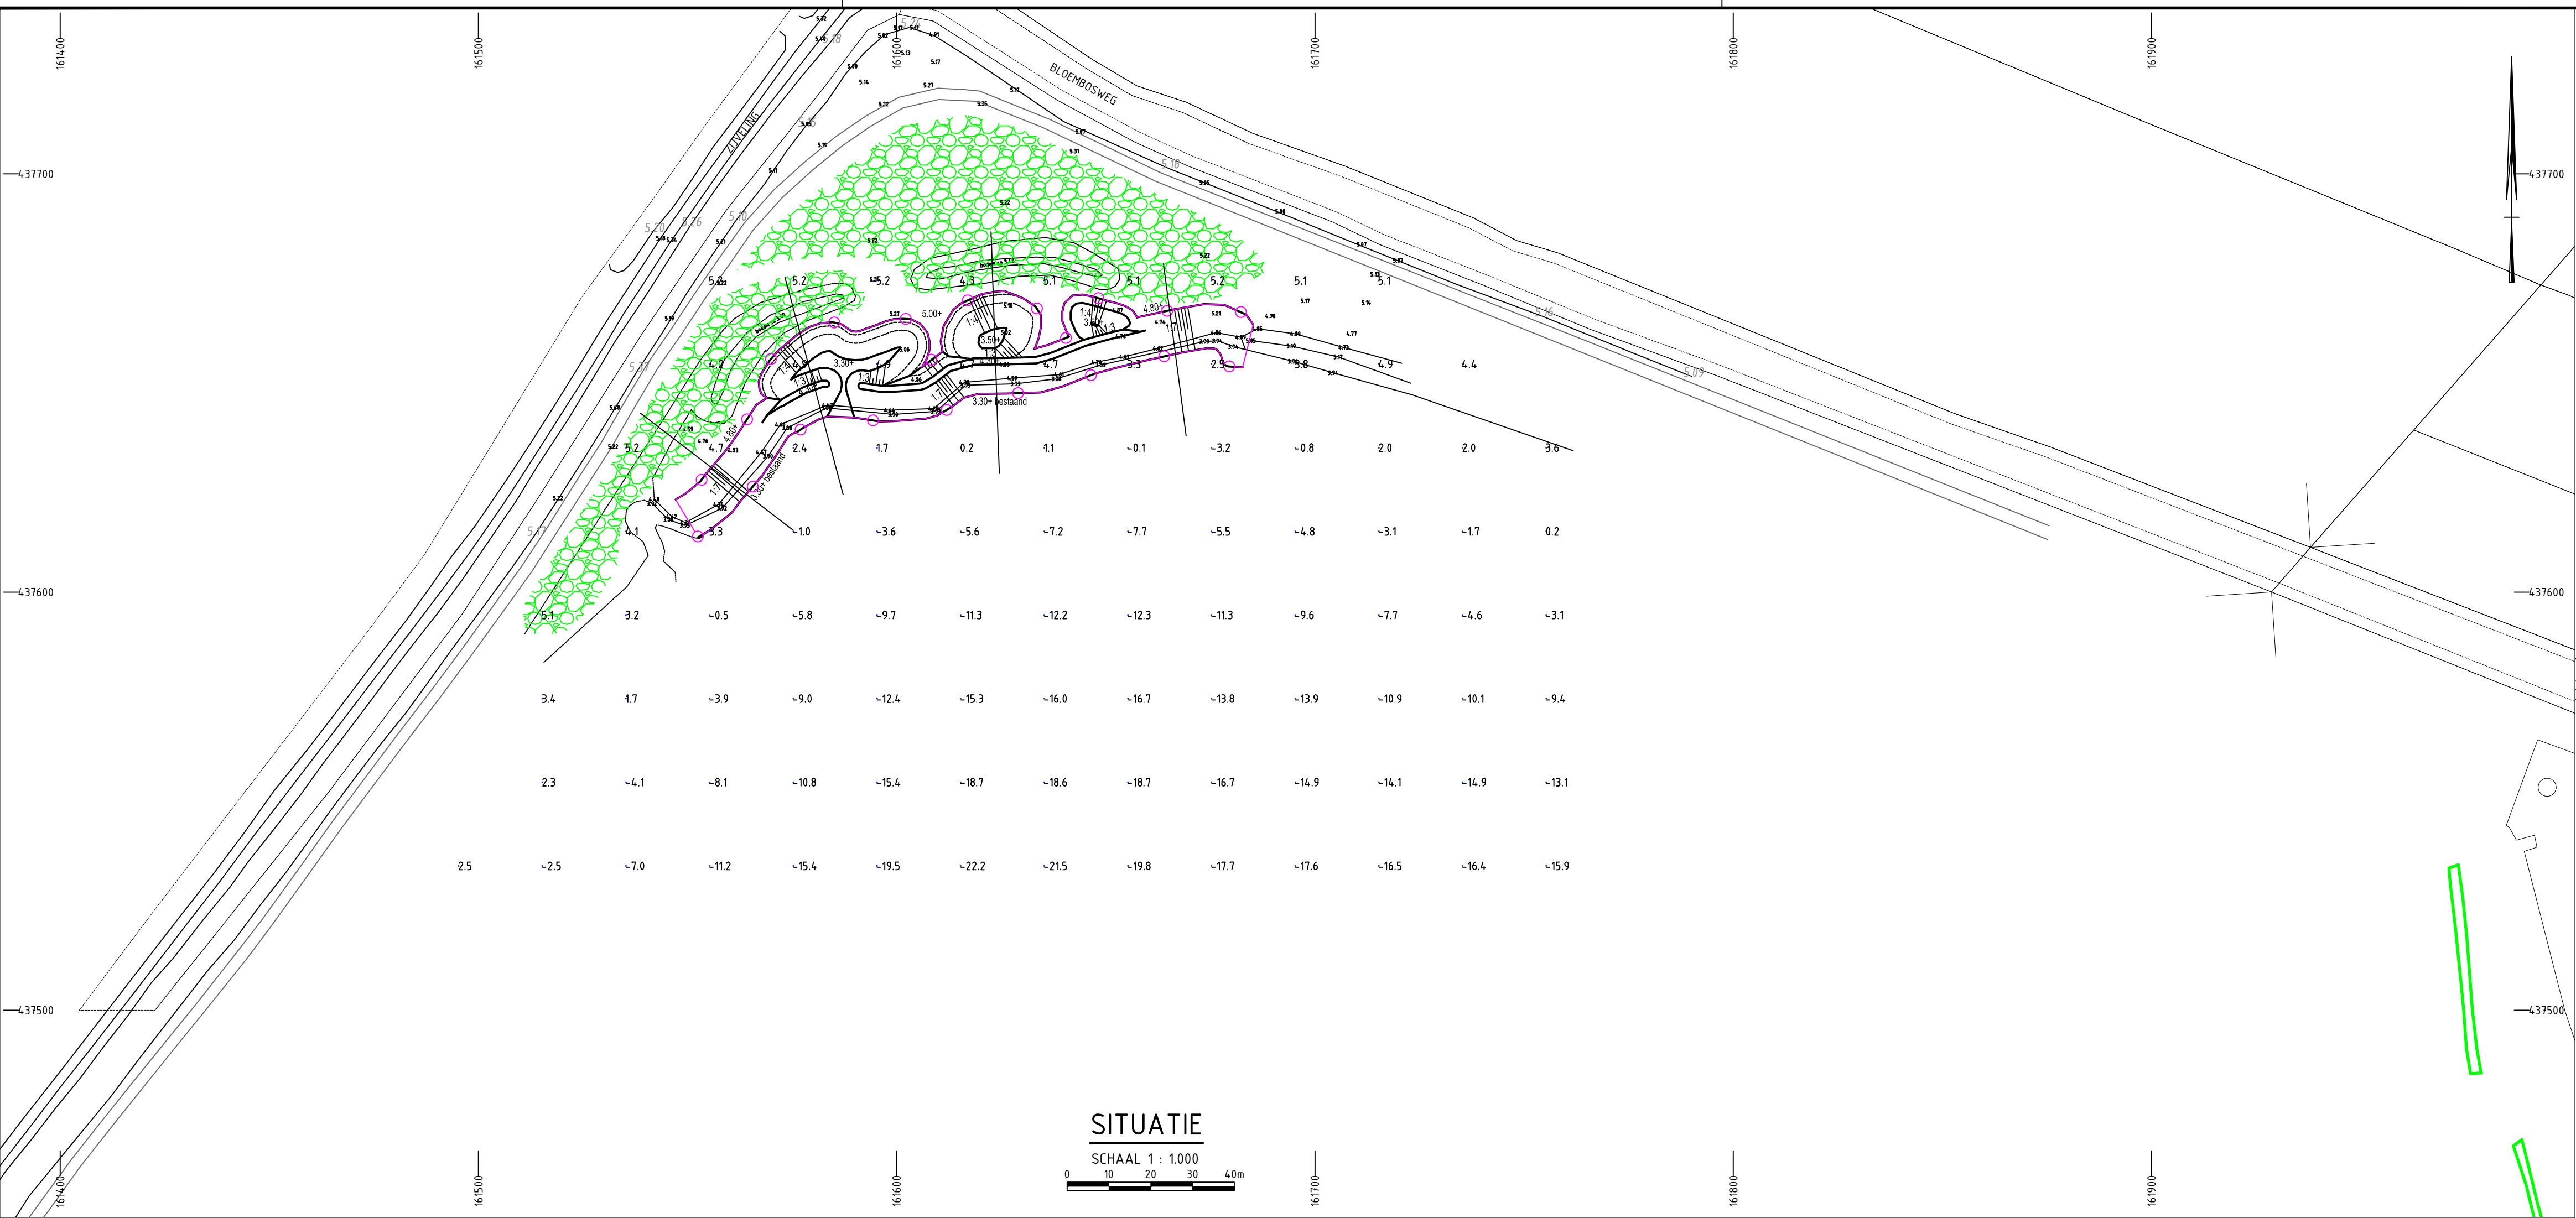

SITUATIE EN HOOGTE

- BREEKLIJN EN HOOGTE (meting 2016)
- HOOGTEMAAT IN GRID (meting en peiling 2016)
- BOS

ONTWERP

- BEGRENZING GRONDWERK
- BREEKLIJN EN HOOGTE
- HOOGTELIJN

DIVERSEN

- DWARSPROFIEL
- BREEKLIJN EN HOOGTE

OPMERKINGEN

- Coördinaatsysteem RD(x,y) en NAP(z)
- Maten in meters, tenzij anders vermeld
- Hoogtematen in meters t.o.v. N.A.P., tenzij anders vermeld
- Diameters in millimeters, tenzij anders vermeld

nr	omschrijving	door	datum
3			
2			
1			

opdrachtgever: K3 Delta B.V.

kenmerk opdr.gever:

project: Zandwinning Lingemeer

onderdeel: Ontgrondingsvergunning

omschrijving: Wijziging richting Noordwest hoek van de bestaande plas
Vigerende vergunning: RG96.19202.30-06-1997, gewijzigd op 18-03-2013 onder zaaknummer 2005-013439

tek. nr	blad	bestand	datum	schaal	formaat	status	def.	getekend	gezien	datum
1317.081.1	1/1	13170811-nw-zo.dwg	24 oktober 2016	zie tekening	A1			rm		24-10-2016

© Landmeetkundig en Adviesbureau Meet B.V.

