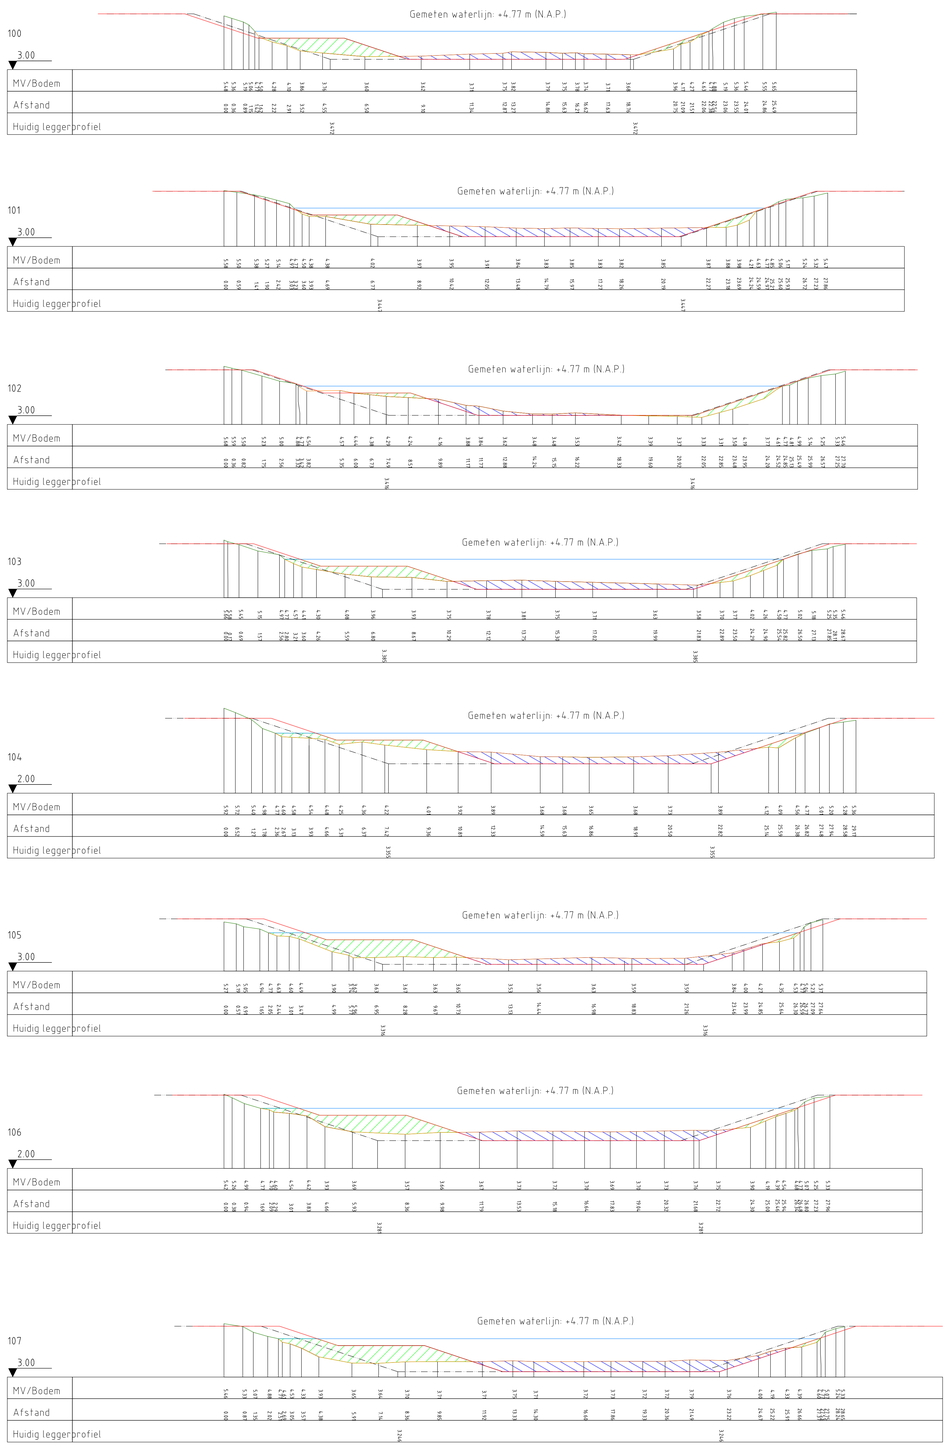

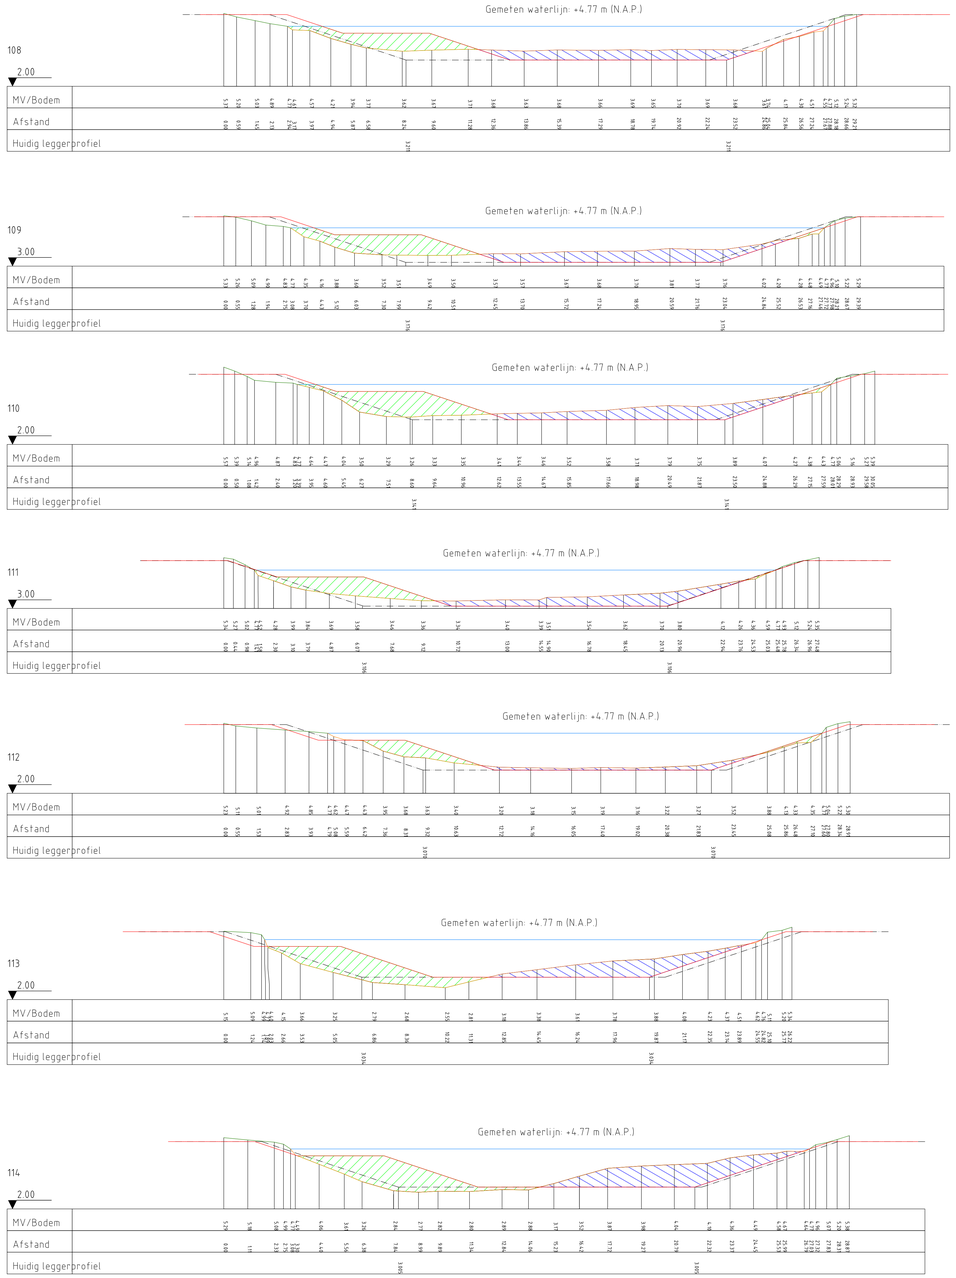

Legenda

- 100 — lokatie dwarsprofiel
- gemeten bodemhoogte
- waterlijn
- huidig leggerprofiel
- nieuw leggerprofiel
- aanvulling
- ontgraving

Opmerkingen

lengtematen in meters
hoogtematen in meters NAP

Project: Baggeren Schipbeek Traject Kloosterstuw - N348 Deventerweg	Projectnummer: 80980 Gemeten op: 11-03-2015 Tekenaar: Projectleider:
Onderdeel: Dwarsprofielen 100 - 114 Monding van de Schipbeek, Deventer	Akkoord: Gecontrokeerd: Formaat: A0 Schaal: 1:100
Opdrachtgever: Waterschap Rijn en IJsel	Fase: Status: Datum: 13-01-2017 Tekeningnummer: 80980-3 Wijz:

RPS
Vestiging Leerdam
Prins Mauritsstraat 17, 4141 JC Leerdam
Postbus 73, 4140 AB Leerdam
T 0345 - 639 666 F 0345 - 639 666 W www.rps.nl