Gemeten waterlijn: +4.37 m (N.A.P.)

115

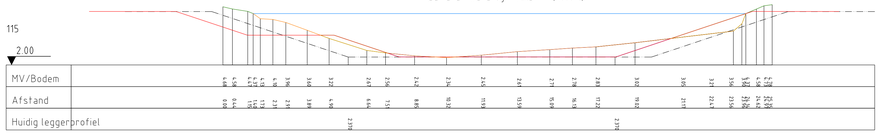

Gemeten waterlijn: +4.36 m (N.A.P.)

116

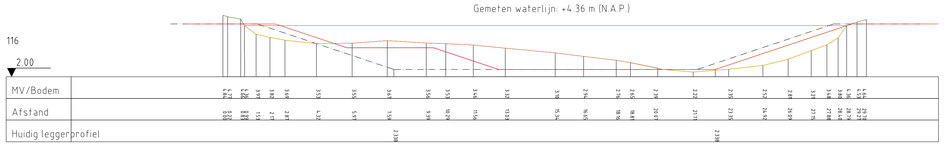

Gemeten waterlijn: +4.35 m (N.A.P.)

Gemeten waterlijn: +4.35 m (N.A.P.)

117

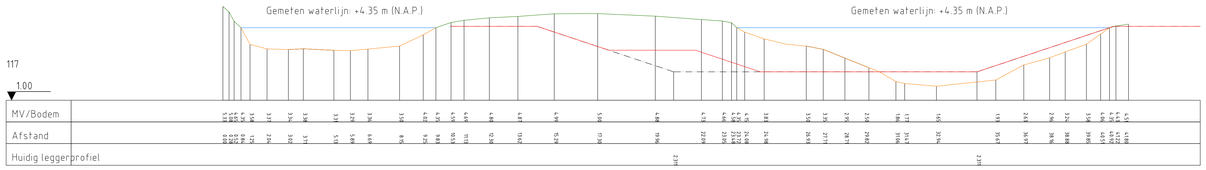

Gemeten waterlijn: +4.34 m (N.A.P.)

118

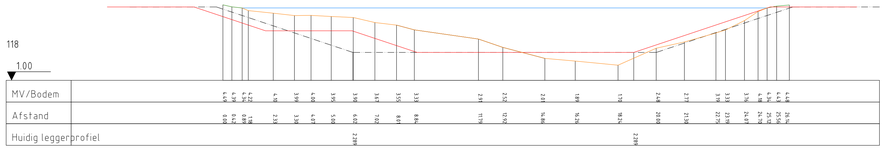

Gemeten waterlijn: +4.18 m (N.A.P.)

119

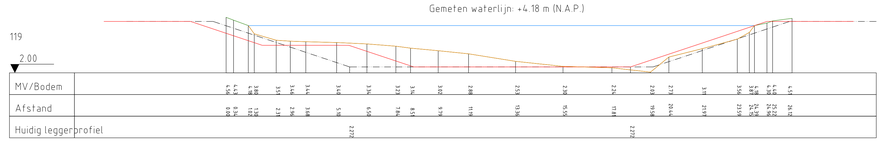

Gemeten waterlijn: +4.18 m (N.A.P.)

120

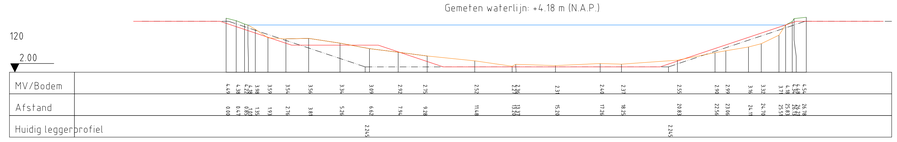

Gemeten waterlijn: +4.18 m (N.A.P.)

121

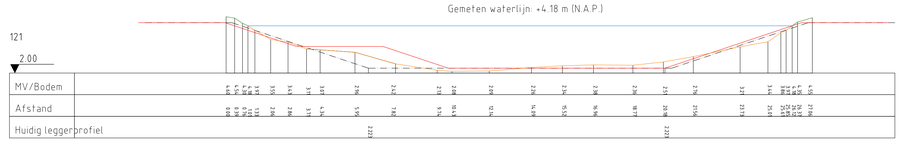

Gemeten waterlijn: +4.18 m (N.A.P.)

122

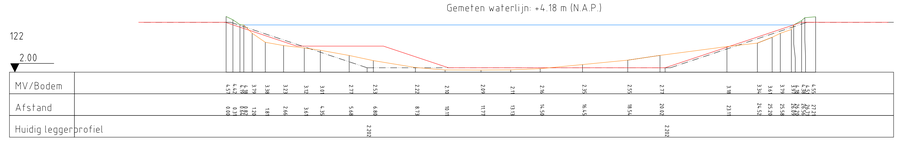

Gemeten waterlijn: +4.18 m (N.A.P.)

123

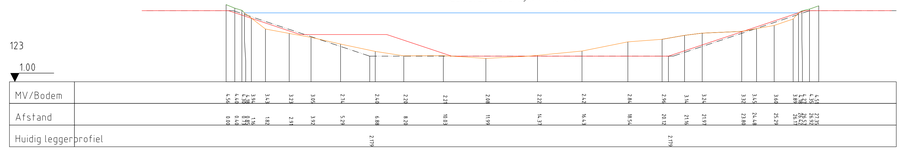

Gemeten waterlijn: +4.18 m (N.A.P.)

124

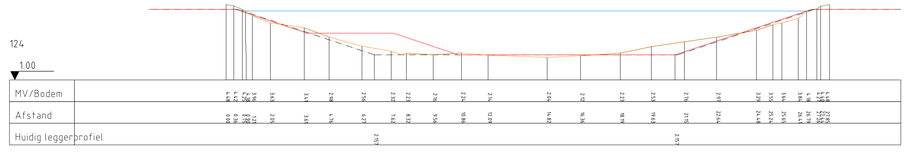

Gemeten waterlijn: +4.18 m (N.A.P.)

125

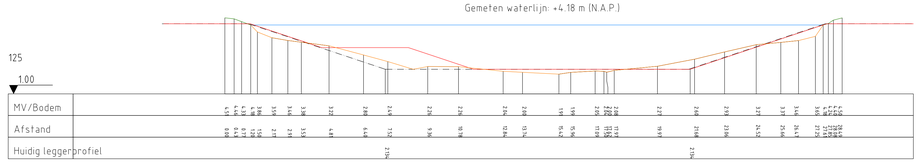

Gemeten waterlijn: +4.18 m (N.A.P.)

126

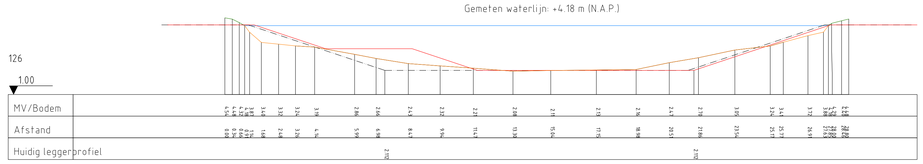

Gemeten waterlijn: +4.18 m (N.A.P.)

127

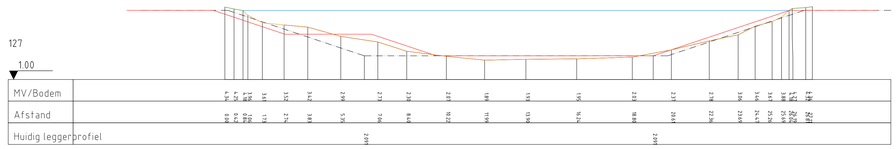

Gemeten waterlijn: +4.18 m (N.A.P.)

128

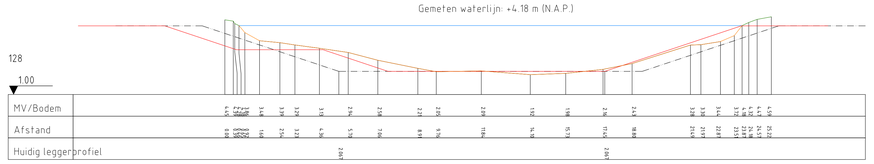

Gemeten waterlijn: +4.18 m (N.A.P.)

129

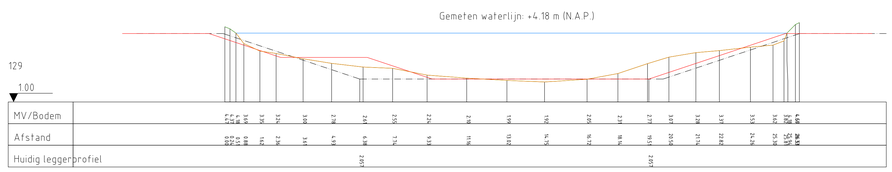

PRINCIPE PROFIEL

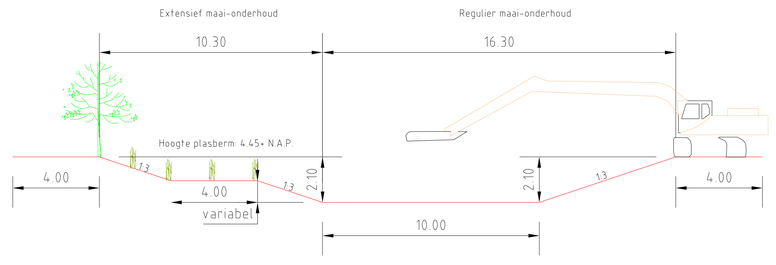

Legenda

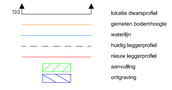

Opmerkingen

lengtematen in meters
hoogtematen in meters NAP

Project: Baggeren Schipbeek Traject Kloosterstuw - N348 Deventerweg	Projectnummer: 80980
	Gemeten op: 11-03-2015
	Tekenaar:
	Projectleider:
Onderdeel: Dwarsprofielen 115 - 129 Monding van de Schipbeek, Deventer	Akkoord / Gecontrokeerd
	Formaat: A0
	Schaal: 1:100
Opdrachtgever: Waterschap Rijn en IJssel	Fase:
	Status:
	Datum: 13-01-2017
	Tekeningnummer: 80980-4 / Wijz:

RPS
Vestiging Leerdam
Prins Mauritsstraat 17, 4141 JC Leerdam
Postbus 73, 4140 AB Leerdam
T 0345 - 639 666 F 0345 - 639 666 W www.rps.nl